




PLANIMETRIA D'INQUADRAMENTO 1:500

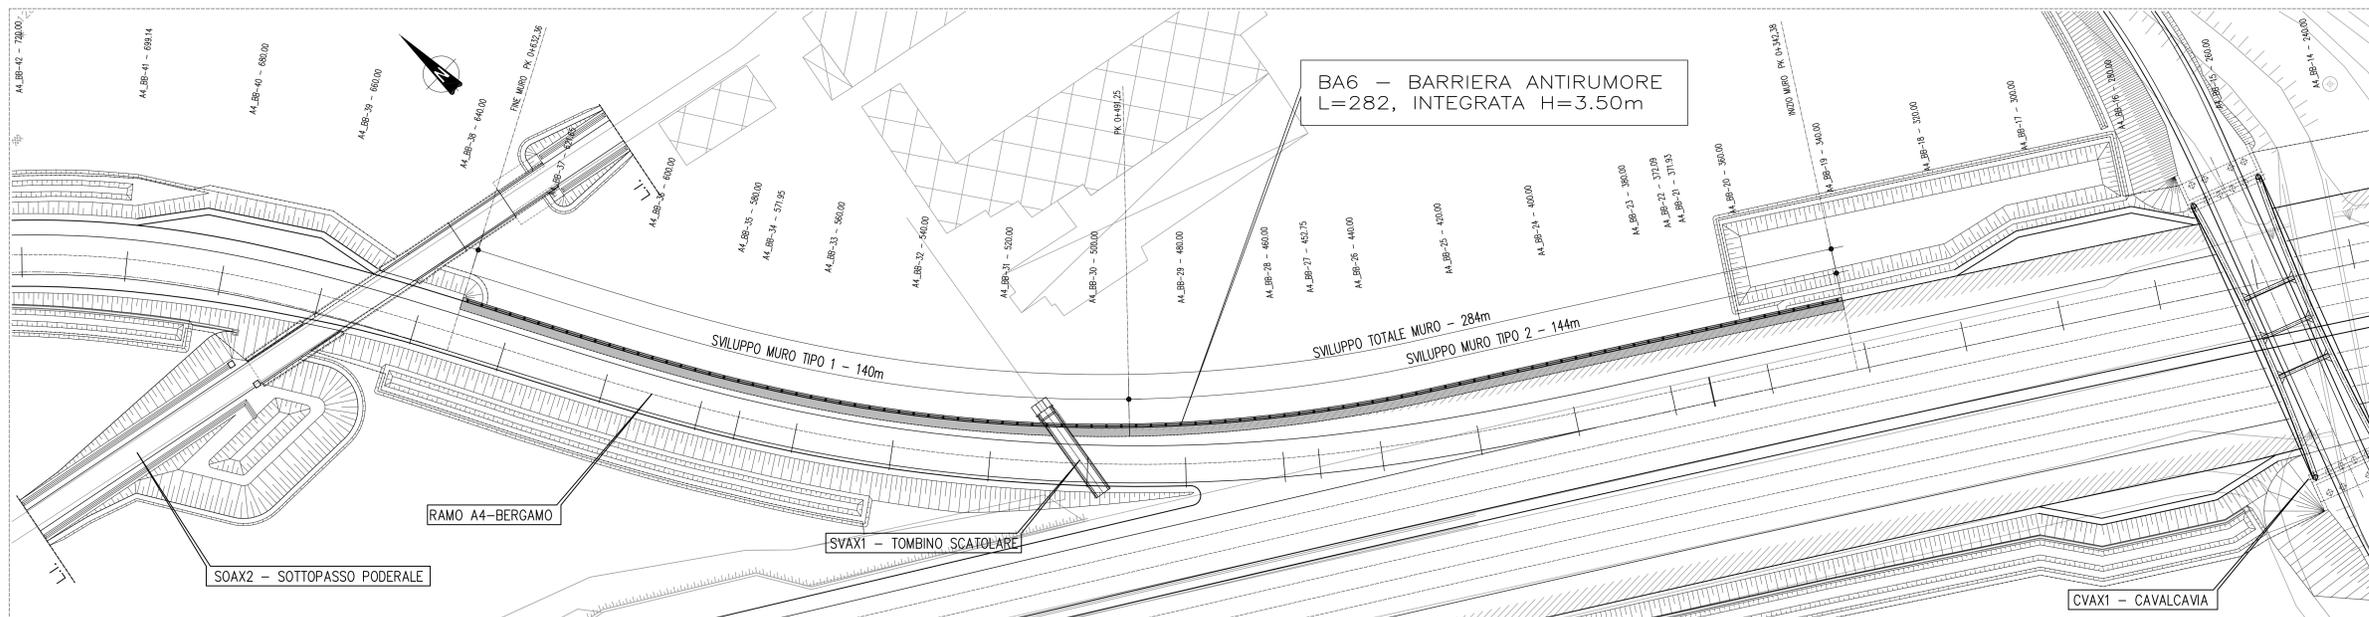


MURO TIPO -1-
PIANTA 1:200

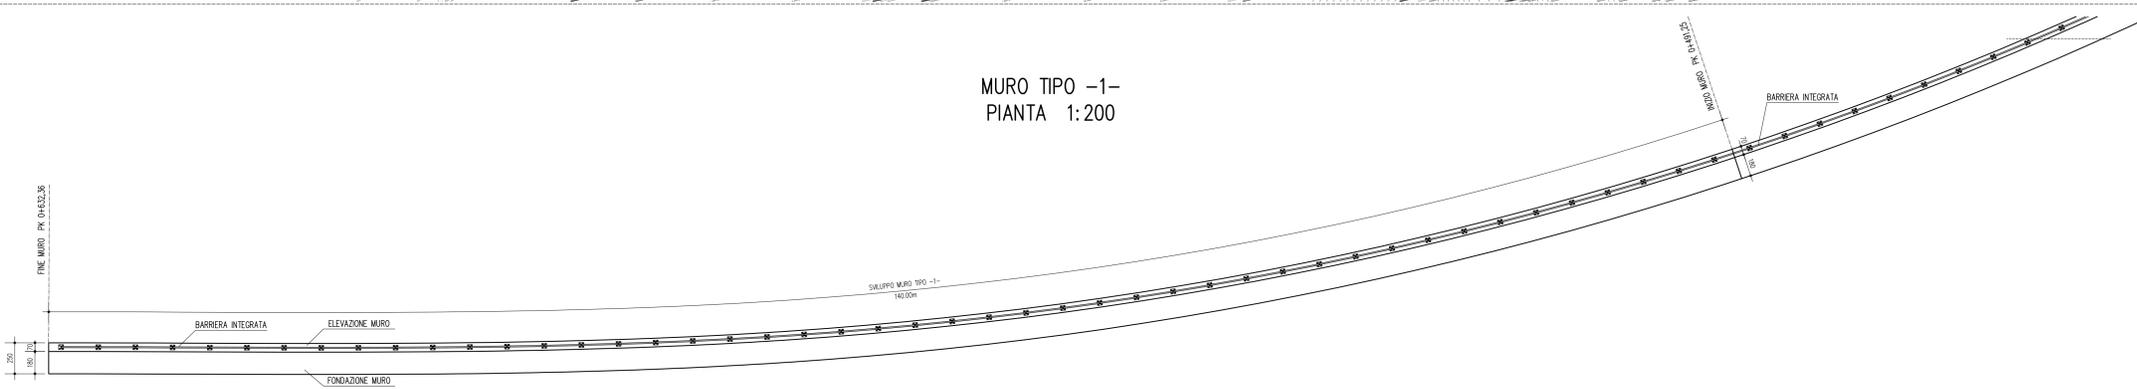


MURO TIPO -2-
PIANTA 1:200

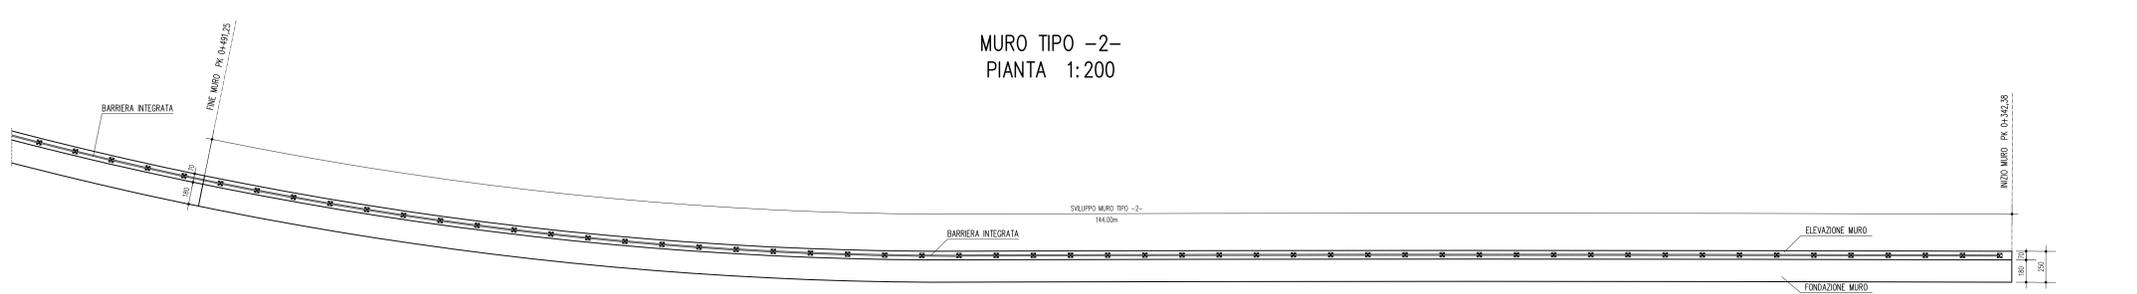

MURO TIPO -1-
SEZIONE TRASVERSALE 1:50

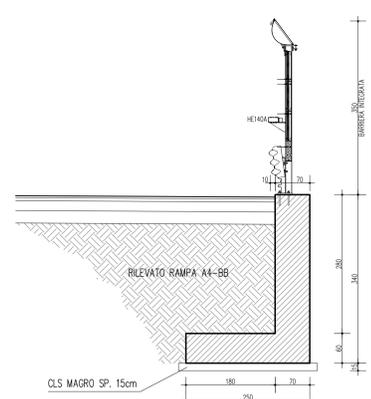

MURO TIPO -2-
SEZIONE TRASVERSALE 1:50

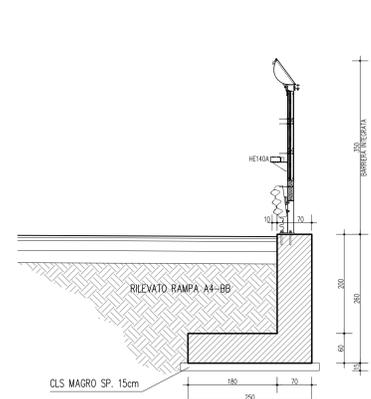

ELABORATI DI RIFERIMENTO

DESCRIZIONE CODICE

NOTE

...TUTTE LE MISURE SONO ESPRESSE IN CENTIMETRI
...TUTTE LE QUOTE ALTIMETRICHE SONO ESPRESSE IN METRI s.l.m.

LEGENDA

CARATTERISTICHE DEI MATERIALI

- PER CARATTERISTICHE DEI MATERIALI VEDERE ELABORATO :
INTERCONNESSIONE A35-A4
00000 - Generale
PRESCRIZIONI MATERIALI E NOTE GENERALI
CODICE 00176 00 EL. 0 1 11 00000 00 00 001 00

CONCEDENTE: CONCESSIONI AUTOSTRADALI LOMBARDE

CONCESSIONARIA: SOCIETA' DI PROGETTO BREBEH SPA

CUP E31805000390007

COLLEGAMENTO AUTOSTRADALE DI CONNESSIONE TRA LE CITTÀ DI BRESCIA E MILANO

PROCEDURA AUTORIZZATIVA D. LGS 163/2006
DELIBERA C.I.P.E. DI APPROVAZIONE DEL PROGETTO DEFINITIVO N° 42/2009

INTERCONNESSIONE A35-A4 PROGETTO DEFINITIVO

INTERCONNESSIONE A35-A4
INTERCONNESSIONE A35-A4 PROG 5+060
BAAx2 - BARRIERE ANTIRUMORE - INTERCONNESSIONE A35-A4 DA PROG. 5+060
MURI DI SOSTEGNO DA PROG. 0+342 A PROG. 0+632 RAMPA A4-BB
CARPENTERIA

PROGETTAZIONE: **BBM CONSORZIO B.B.M.**

PER IL CONSORZIO IL DIRETTORE TECNICO
MIRCA RICCIARDI & C. S.p.A.
Via V. Veneto, 10 - 20121 Milano
Ordine degli Ingegneri di Padova N. 621

PER IL CONCESSIONARIO IL DIRETTORE TECNICO
MIRCA RICCIARDI & C. S.p.A.
Via V. Veneto, 10 - 20121 Milano
Ordine degli Ingegneri di Padova N. 621

APPROVATO BDT

S.I.D.		IDENTIFICAZIONE ELABORATO										DATA			
NO.	DATA	TIPO	PROG.												
60246	04	CP	D	I	11	BA	AX2	00	00	004	00	A	01		

ELABORAZIONE PROGETTUALE		REVISIONE	
NO.	DATA	REVISIONE	DATA
1			

IL CONCESSIONARIO: CONCESSIONI AUTOSTRADALI LOMBARDE