



NOTE

SULLA SOMMITA' DELL'OPERA ESISTENTE VIENE SMONTATA LA RECINZIONE E SOSTITUITA DALLA BARRIERA ANTIRUMORE H=4.00M

LEGENDA

BARRIERA ANTIRUMORE ESISTENTE

QUADRO DI UNIONE

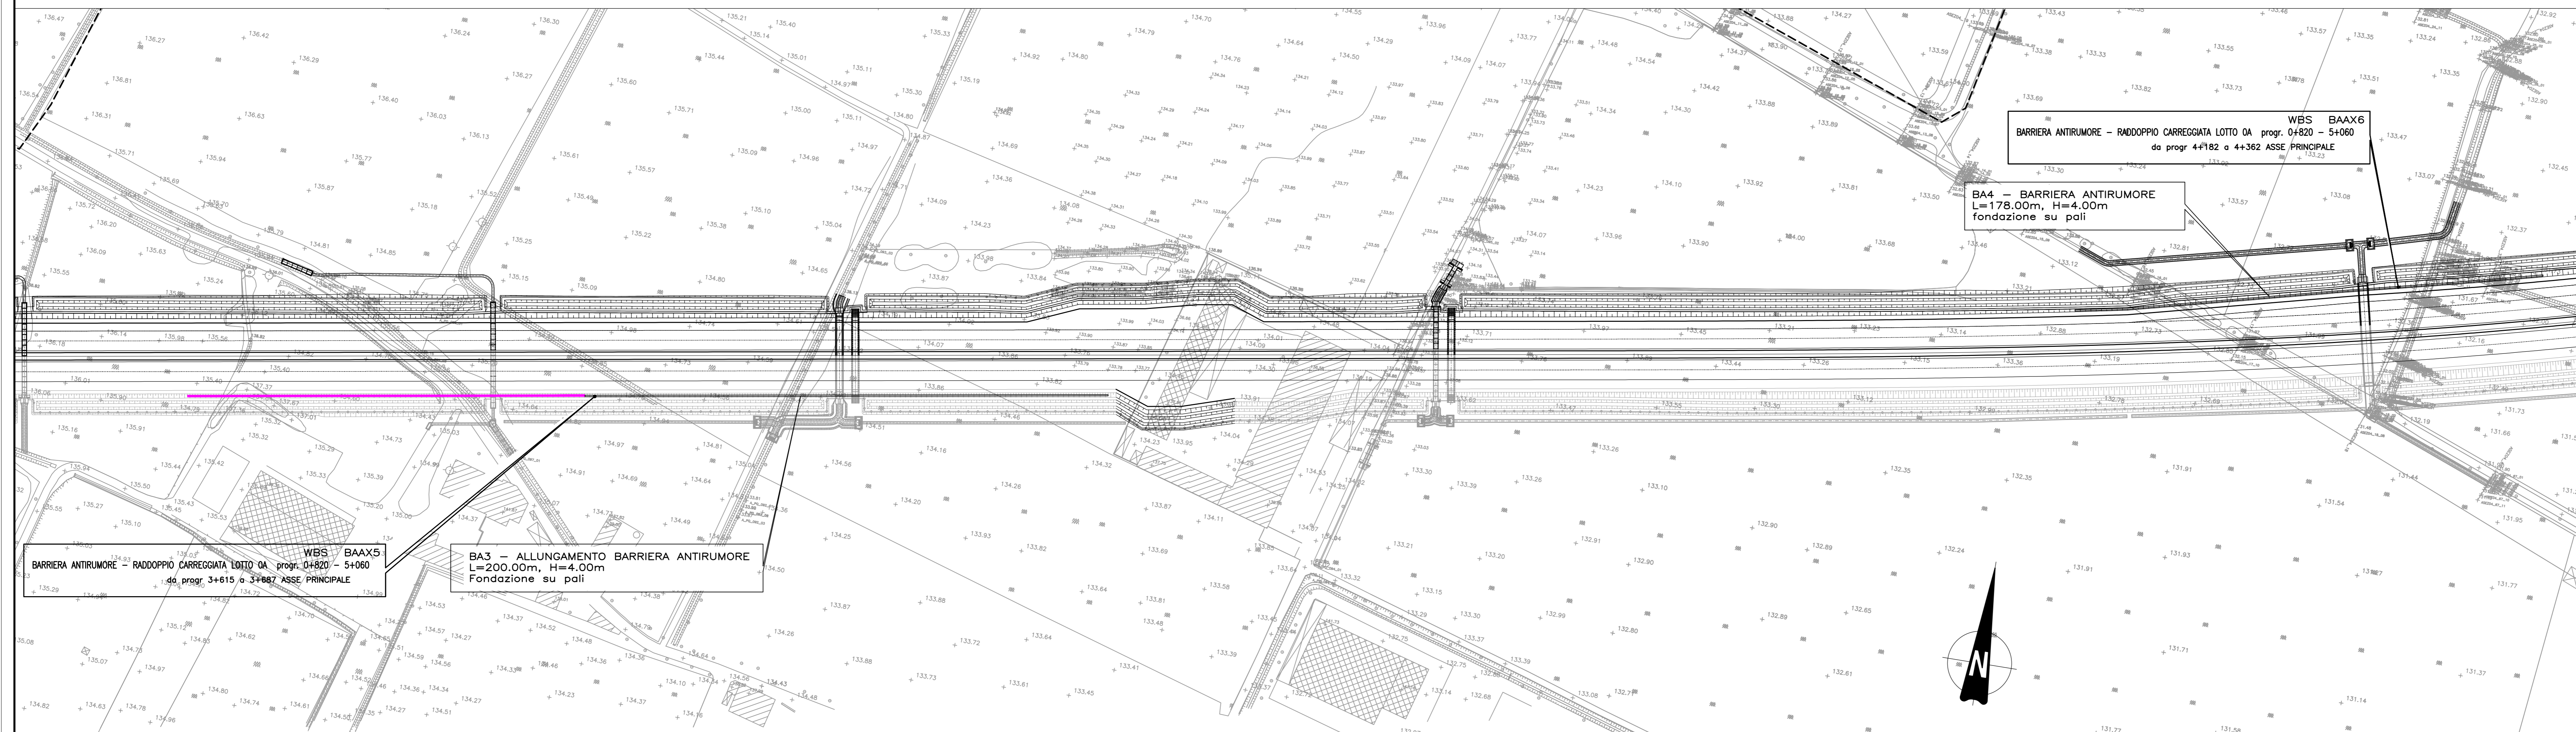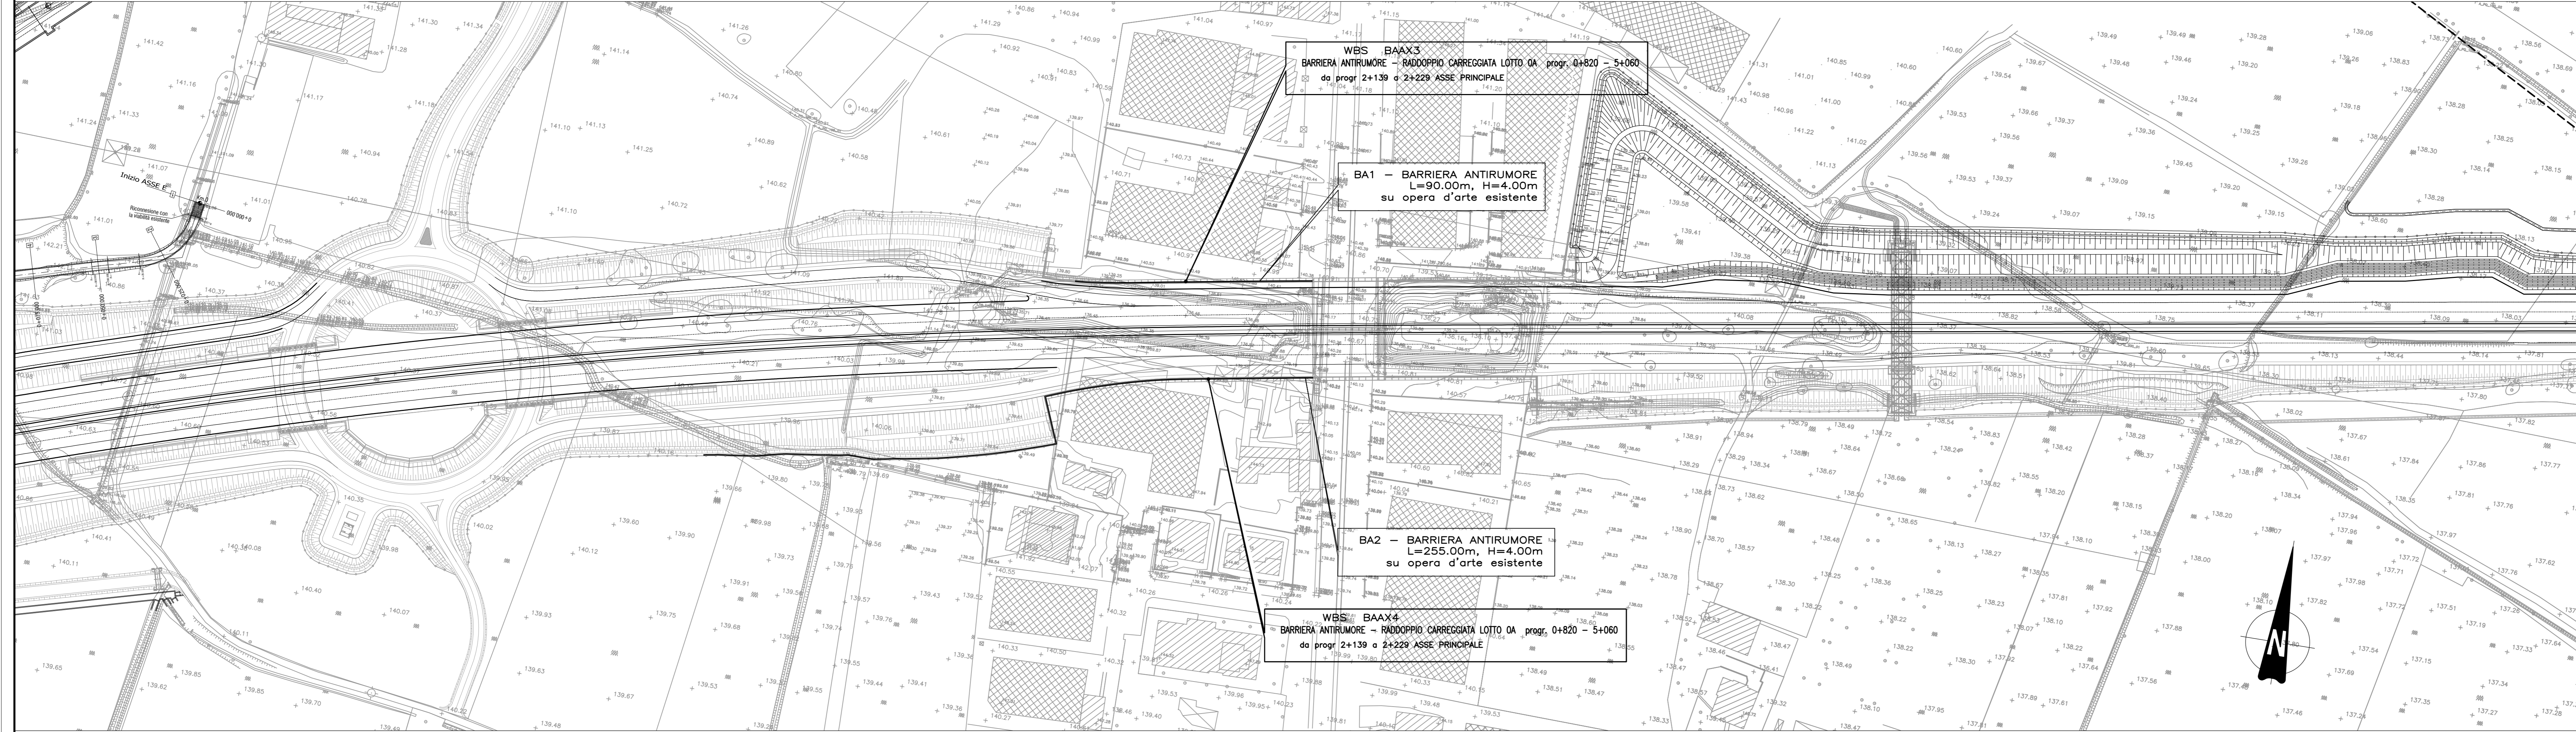

CONCEDENTE: CONCESSIONI AUTOSTRADALI LOMBARDE

CONCESSIONARIA: SOCIETA' DI PROGETTO BREBEMI SPA

CUP E31809000390007

COLLEGAMENTO AUTOSTRADALE DI CONNESSIONE TRA LE CITA' DI BRESCIA E MILANO

PROCEDURA AUTORIZZATIVA D. LGS 163/2006 DELIBERA C.I.P.E. DI APPROVAZIONE DEL PROGETTO DEFINITIVO N° 42/2009

INTERCONNESSIONE A35-A4 PROGETTO DEFINITIVO

INTERCONNESSIONE A35-A4 RADDOPPIO CARREGGIATA LOTTO DA PROGR. 0+820 A 5+060 BAAX3 - BARRIERE ANTIRUMORE PLANIMETRIA

PROGETTAZIONE: **BBM** **CONSORZIO B.B.M.**

PER IL CONSORZIO: ING. PAOLO FERRARI

PER IL CONSORZIO: ING. ROBERTO FERRARI

VERIFICA: **BBM**

I.D.		IDENTIFICAZIONE ELABORATO										DATA:		
60560	04	PL	D	I	I1	BA	AX1	00	00	001	00	A	00	11/08/2009

ELABORAZIONE PROGETTUALE		REVISIONE						
PALETTI INGENGERS s.r.l.	REV.	DESCRIZIONE	DATA	REDAITTO	DATA	ESTRINSECATO	DATA	APPROVATO
01	1	PROGETTO DEFINITIVO	11/08/2009	PALETTI	11/08/2009	PALETTI	11/08/2009	PALETTI

IL CONCEDENTE: CONCESSIONI AUTOSTRADALI LOMBARDE

IL CONCESSIONARIO: SOCIETA' DI PROGETTO BREBEMI SPA