



NOTE

SULLA SOMMITA' DELL'OPERA ESISTENTE VIENE SMONTATA LA RECINZIONE E SOSTITUITA DALLA BARRIERA ANTIRUMORE H=4.00M

LEGENDA

— BARRIERA ANTIRUMORE ESISTENTE

QUADRO DI UNIONE

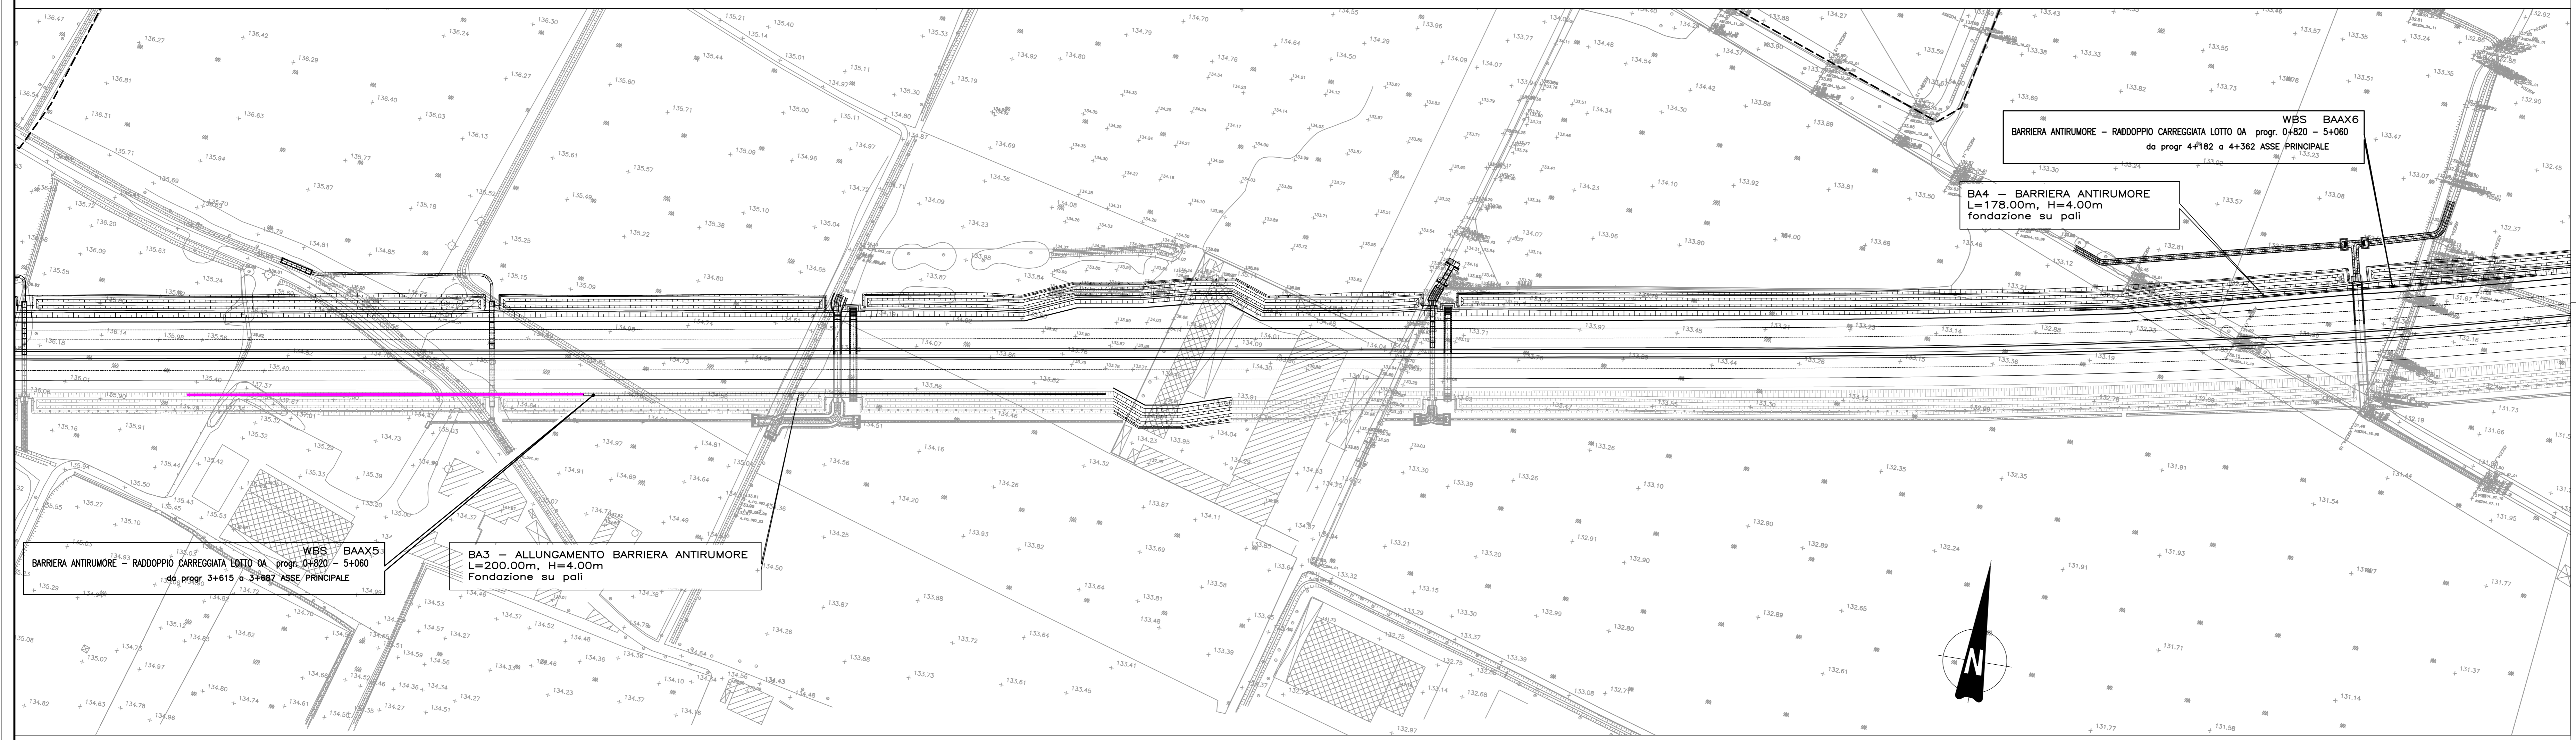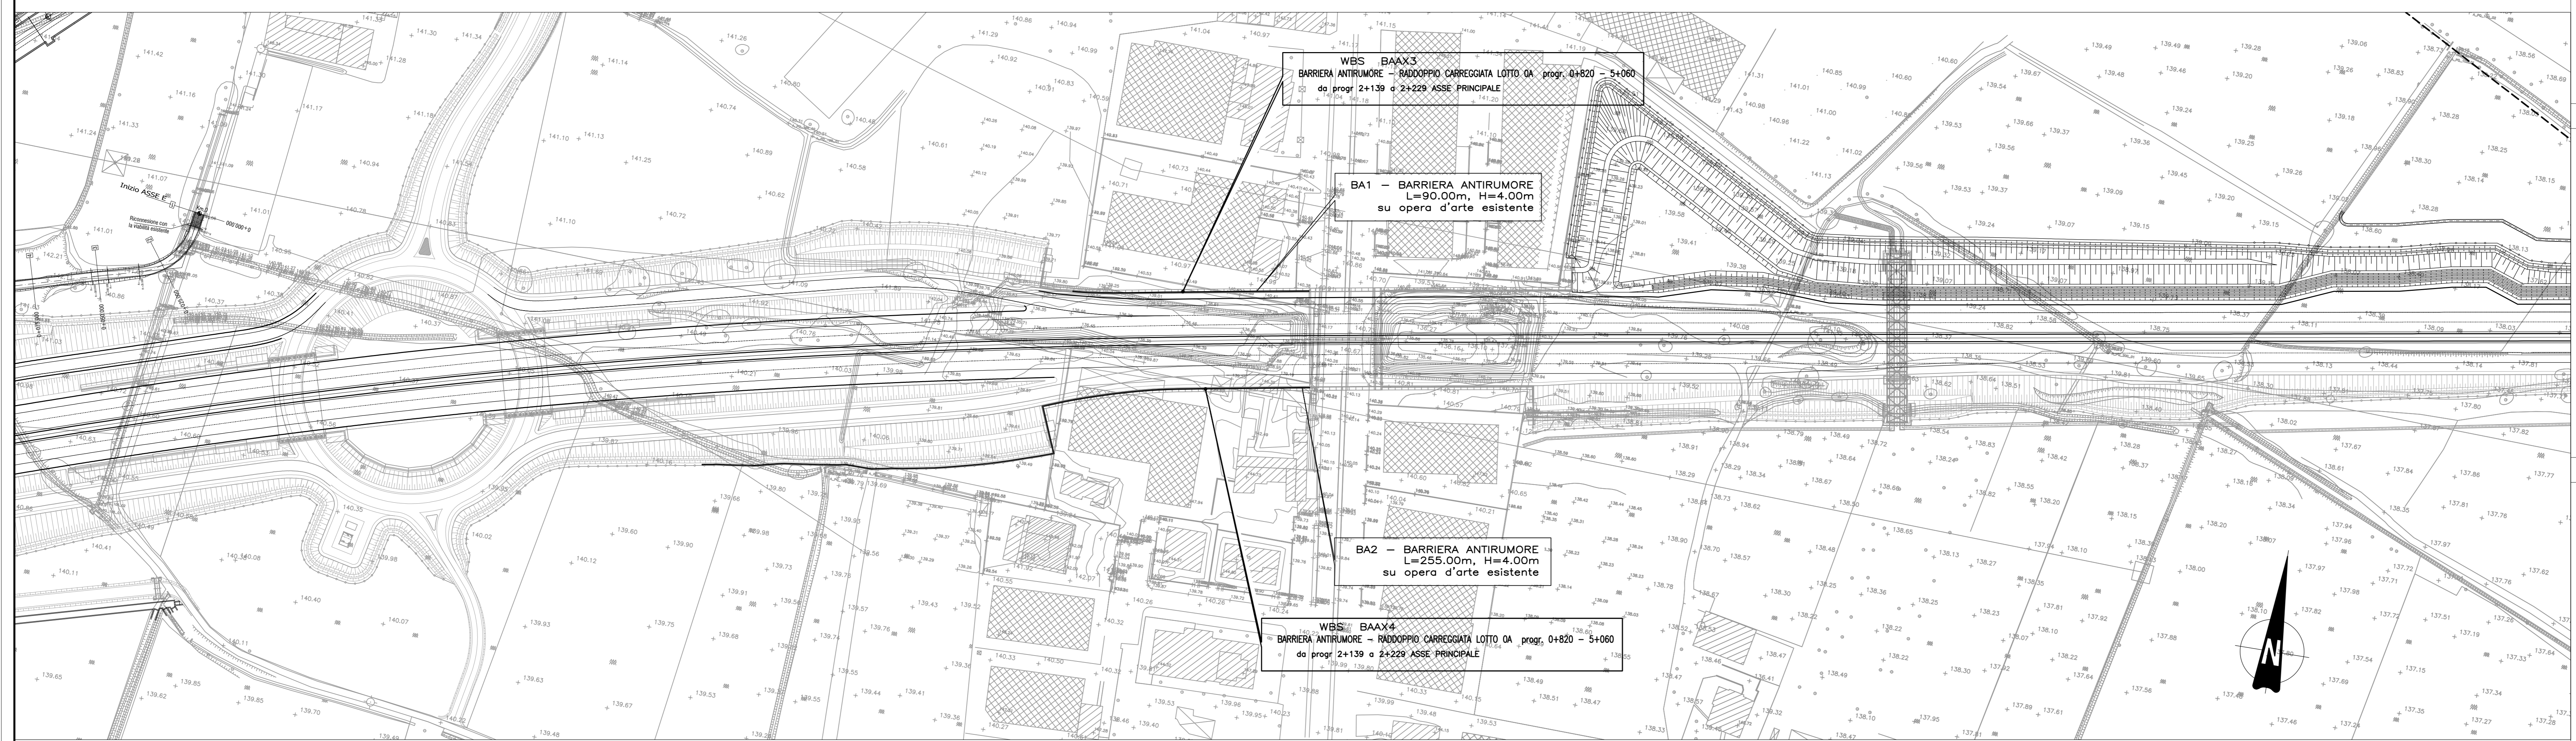

CONCEDENTE
CONCESSIONARIA

CONCESSIONI
AUTOSTRADALI
LOMBARDE

CONCESSIONARIA
SOCIETA' DI PROGETTO
BREBEMI SPA

CUP E31809000390007

**COLLEGAMENTO AUTOSTRADALE
DI CONNESSIONE TRA LE CITA' DI
BRESCIA E MILANO**

PROCEDURA AUTORIZZATIVA D. LGS 163/2006
DELIBERA C.I.P.E. DI APPROVAZIONE DEL PROGETTO DEFINITIVO N° 42/2009

**INTERCONNESSIONE A35-A4
PROGETTO DEFINITIVO**

INTERCONNESSIONE A35-A4
RADDOPPIO CARREGGIATA LOTTO DA PROGR. 0+820 A 5+060
BAAX4 - BARRIERE ANTIRUMORE
PLANIMETRIA

PROGETTAZIONE: **BBM** **CONSORZIO B.B.M.**

PER IL CONSORZIO
BURETTORE TECNICO
INGEGNERIA P. & S.p.A.
11044 - Via Feltrina, 62/51 - 31044 Montebelluna (TV)

PER IL CONSORZIO
BURETTORE TECNICO
INGEGNERIA P. & S.p.A.
11044 - Via Feltrina, 62/51 - 31044 Montebelluna (TV)

VERIFICA:

IL CONCEDENTE
CONCESSIONI
AUTOSTRADALI
LOMBARDE

IL CONCESSIONARIO
SOCIETA' DI PROGETTO
BREBEMI SPA

I.D.		IDENTIFICAZIONE ELABORATO		DATA					
60561	04	PL	D	11	BA AX4 00 00 001 00 A 00				
ELABORAZIONE PROGETTUALE		REVISIONE							
NO.	REV.	DESCRIZIONE	DATA	REDAITTO	DATA				
1	1	REDAZIONE CONSOB/CONTR. PRELIM.	03/08/07	PIRELLA	03/08/07				
PACIFICI INGEGNERIA s.r.l. Via Feltrina, 62/51 - 31044 Montebelluna (TV) Ordine degli Ingegneri di Bergamo N. 4152		<table border="1"> <tr> <td>DATA</td> <td>APPROVATO</td> </tr> <tr> <td>03/08/07</td> <td>PIRELLA</td> </tr> </table>				DATA	APPROVATO	03/08/07	PIRELLA
DATA	APPROVATO								
03/08/07	PIRELLA								