



NOTE

SULLA SOMMITA' DELL'OPERA ESISTENTE VIENE SMONTATA LA RECINZIONE E SOSTITUITA DALLA BARRIERA ANTIRUMORE H=4.00M

LEGENDA

BARRIERA ANTIRUMORE ESISTENTE

QUADRO DI UNIONE

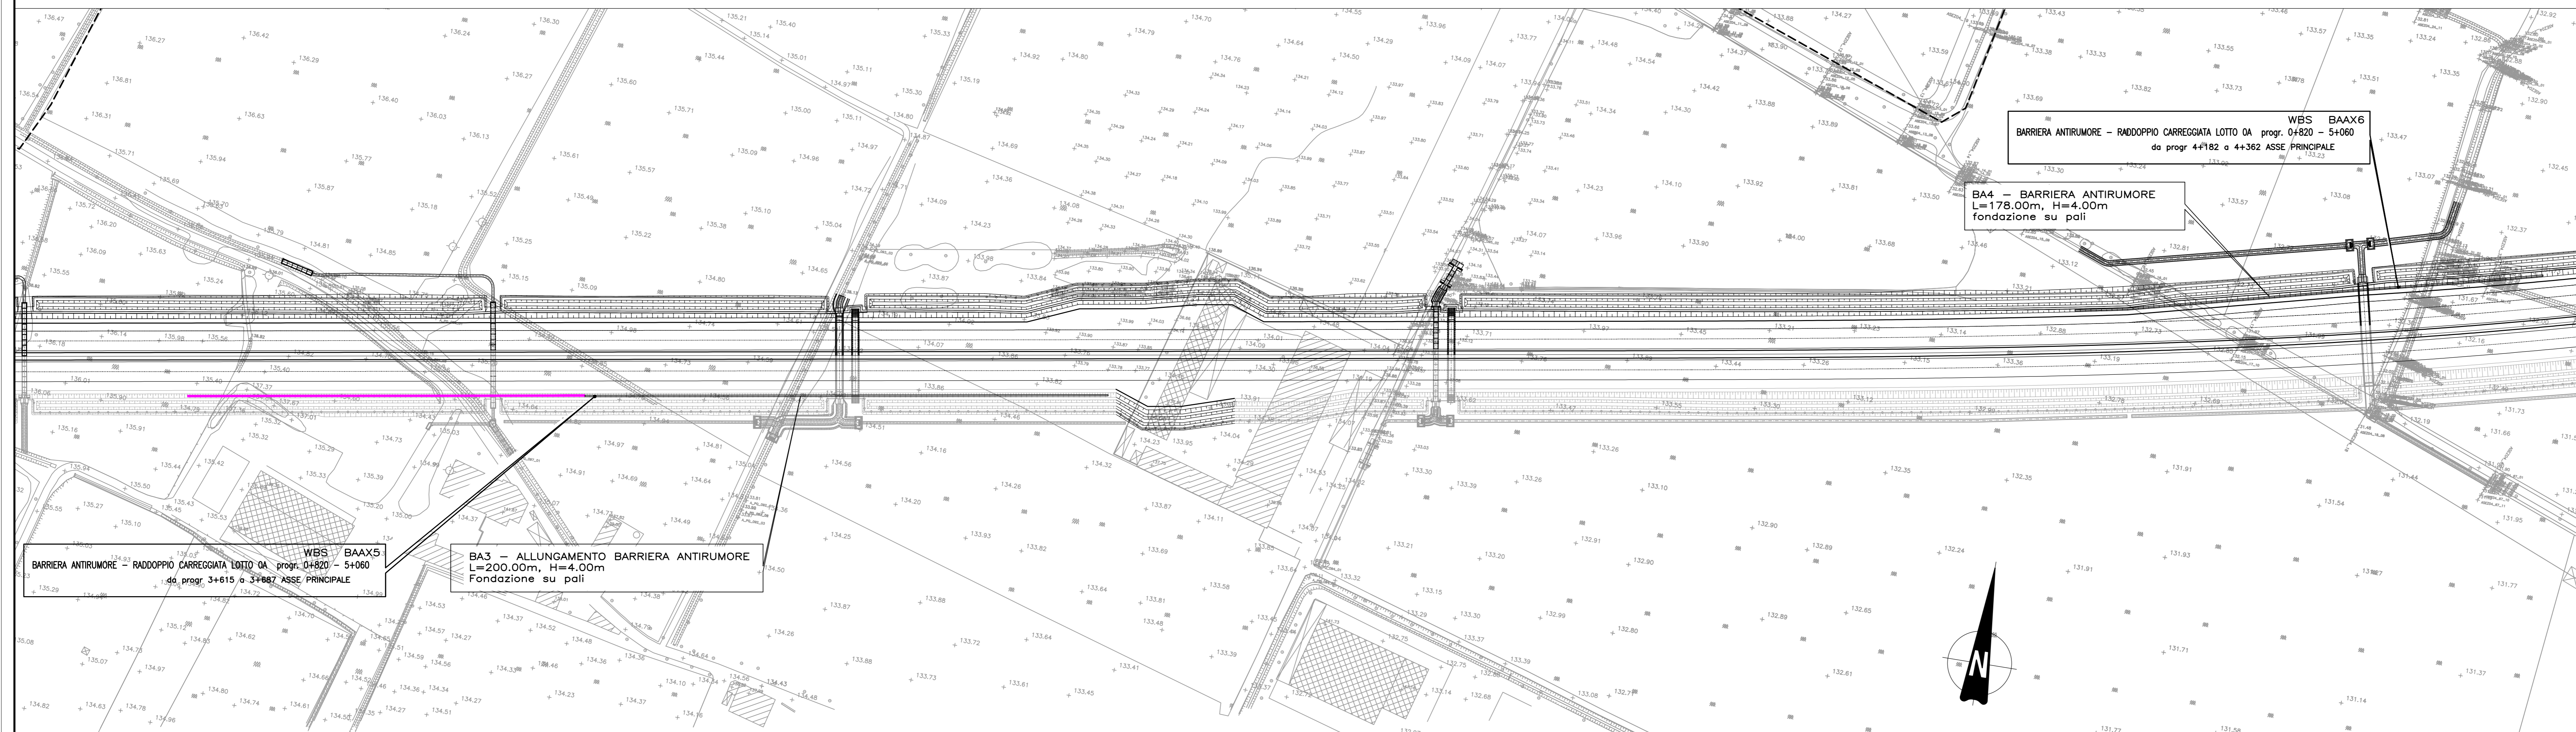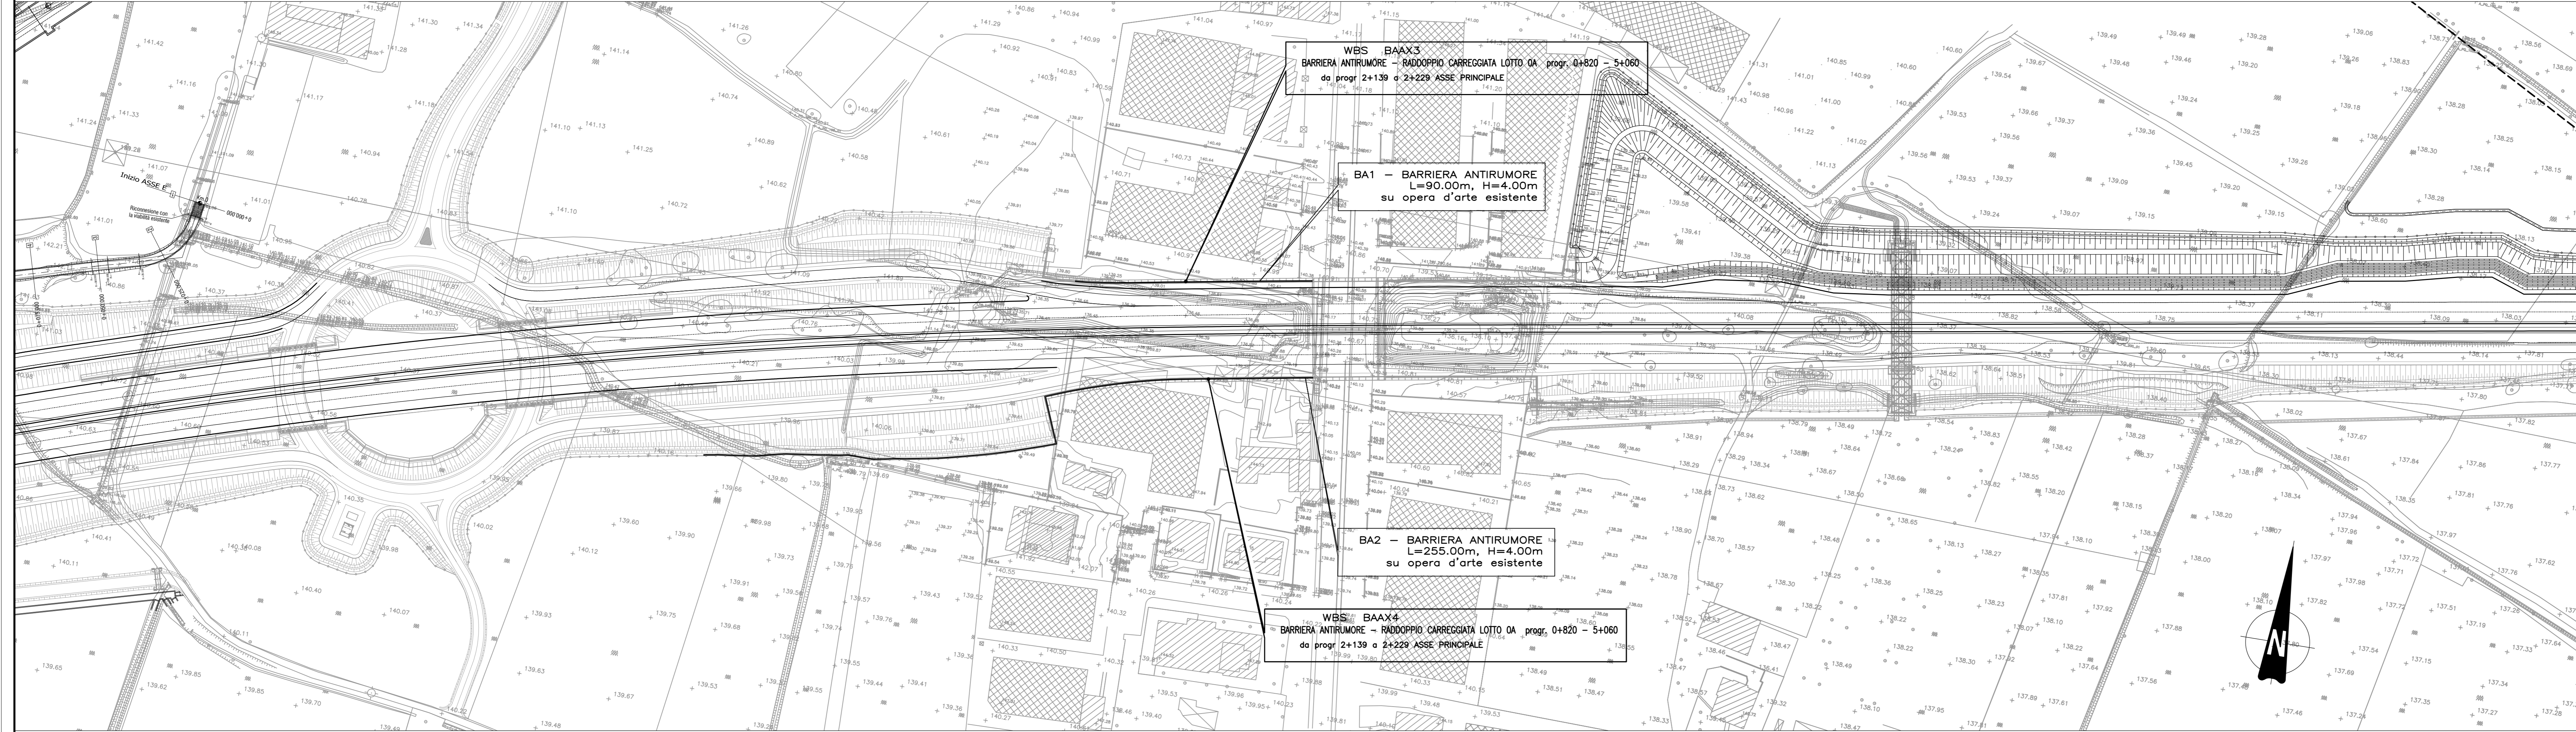

CONCEDENTE
CONCESSIONARIA

CUP E31809000390007

**COLLEGAMENTO AUTOSTRADALE
DI CONNESSIONE TRA LE CITTÀ DI
BRESCIA E MILANO**

PROCEDURA AUTORIZZATIVA D. LGS 163/2006
DELIBERA C.I.P.E. DI APPROVAZIONE DEL PROGETTO DEFINITIVO N° 42/2009

**INTERCONNESSIONE A35-A4
PROGETTO DEFINITIVO**

INTERCONNESSIONE A35-A4
RADDOPPIO CARREGGIATA LOTTO DA PROGR. 0+820 A 5+060
BAAX6 - BARRIERE ANTIRUMORE
PLANIMETRIA

PROGETTAZIONE: **BBM CONSORZIO B.B.M.**

PER IL CONSORZIO
BURETTORE TECNICO
ING. PAVANETTO P. & C. S.p.A.
11044 - Via. Torino, 62/51 -
Ordine degli Ingegneri di Pavia N. 621

PER IL CONSORZIO
BURETTORE TECNICO
ING. PAVANETTO P. & C. S.p.A.
11044 - Via. Torino, 62/51 -
Ordine degli Ingegneri di Pavia N. 621

VERIFICA:

IDENTIFICAZIONE ELABORATO

60563	04	PL	D	I	I1	BA	AX6	00	00	001	00	A	00
-------	----	----	---	---	----	----	-----	----	----	-----	----	---	----

ELABORAZIONE PROGETTUALE

REVISIONE	DATA	REDAZIONE	DATA	ESTRATTORE	DATA	APPROVATO
1						

IL CONCEDENTE
CONCESSIONARIA

IL CONCESSIONARIO
BREMEDI SPA