



ELABORATI DI RIFERIMENTO

DESCRIZIONE	CODICE


NOTE

- Pavimento interno edificio = quota relativa ±0.00 = quota assoluta 129.85 mt s.l.m.
- Questo disegno deve essere letto con gli elaborati (disegni e specifiche) del Progetto Esecutivo Strutturale, Impiantistico e della Sicurezza Antincendio.
  - In caso di divergenza fra quote scritte e dimensioni direttamente misurate sugli elaborati, le quote scritte sono sempre prevalenti.
  - In caso di divergenza fra differenti elaborati di progetto, prevalgono sempre i disegni di maggiore dettaglio (nell'ordine, scala 1/1, 1/5, 1/20, 1/50 etc.).

LEGENDA

**RIEPILOGO:**  
**EDIFICIO A: BARRIERA - SLP 170 MQ**  
**EDIFICIO B: COPERTURA**

CARATTERISTICHE DEI MATERIALI

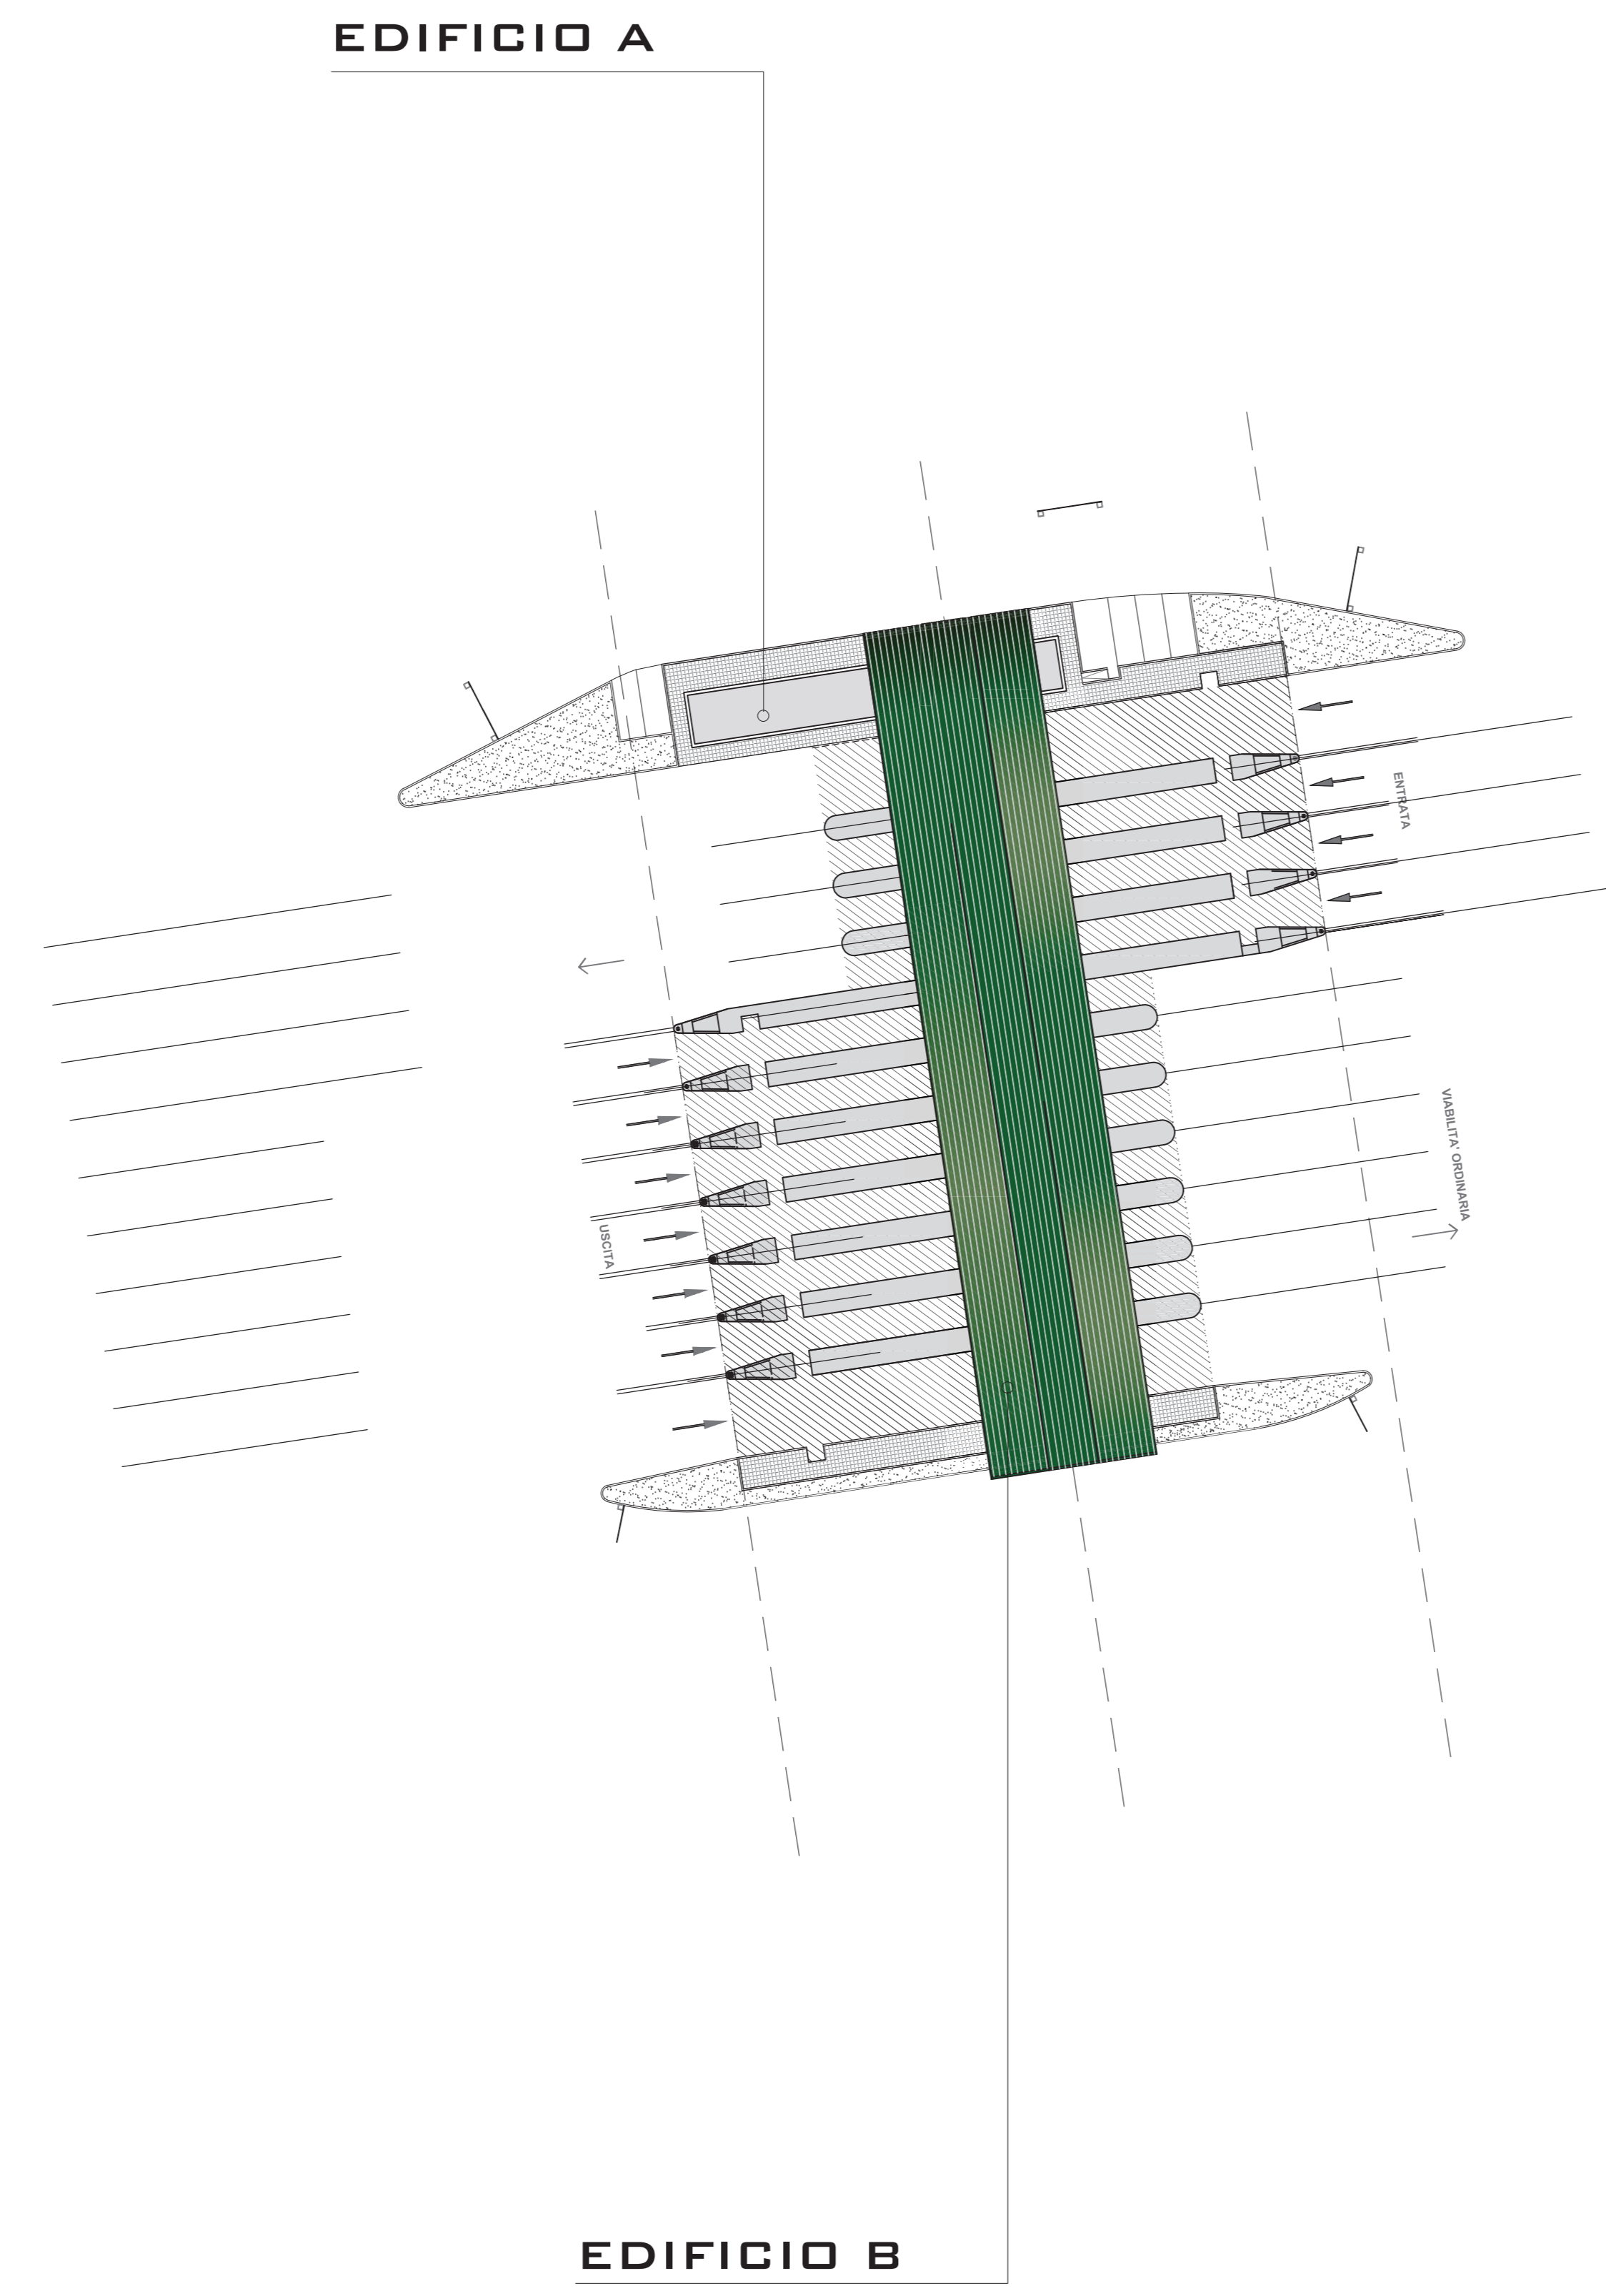

																																			
CUP E31805600390007																																			
<b>COLLEGAMENTO AUTOSTRADE DI CONNESSIONE TRA LE CITTA' DI BRESCIA E MILANO</b>																																			
PROCEDURA AUTORIZZATIVA D. LGS 163/2006 DELIBERA C.I.P.E. DI APPROVAZIONE DEL PROGETTO DEFINITIVO N° 42/2009																																			
<b>INTERCONNESSIONE A35-A4 PROGETTO DEFINITIVO</b>																																			
INTERCONNESSIONE A35-A4 INTERCONNESSIONE A35-A4 DA PROG. 5+060 BRAX1 - BARRIERA DI TRAVAGLIATO PLANIMETRIA GENERALE DI INQUADRAMENTO																																			
<b>PROGETTAZIONE:</b> 		<b>VERIFICA:</b> 																																	
PER IL CONSORZIO PROGETTAZIONE, VERIFICA E PRESSIONI SPECIALISTE <b>MARCA PROGETTI &amp; C. S.p.A.</b> <small>VIA S. PIETRO 10/11 - 25121 BRESCIA (BS)</small> <small>Ordine degli Ingegneri di Parma N. 821</small>		PER IL CONCESSIONARIO A DEDICAZIONE FONDO <b>MARCA PROGETTI &amp; C. S.p.A.</b> <small>VIA S. PIETRO 10/11 - 25121 BRESCIA (BS)</small> <small>Ordine degli Ingegneri di Parma N. 821</small>																																	
<table border="1"> <thead> <tr> <th colspan="10">IDENTIFICAZIONE ELABORATO</th> </tr> <tr> <th>I.D.</th> <th>AREA</th> <th>PROV.</th> <th>COM.</th> <th>PAES.</th> <th>STRADA</th> <th>PROV. STRAD.</th> <th>PROV. STRAD.</th> <th>PROV. STRAD.</th> <th>PROV. STRAD.</th> <th>PROV. STRAD.</th> </tr> </thead> <tbody> <tr> <td>60248</td> <td>04</td> <td>PL</td> <td>D</td> <td>I</td> <td>11</td> <td>BR</td> <td>AX1</td> <td>00</td> <td>00</td> <td>001</td> </tr> </tbody> </table>				IDENTIFICAZIONE ELABORATO										I.D.	AREA	PROV.	COM.	PAES.	STRADA	PROV. STRAD.	PROV. STRAD.	PROV. STRAD.	PROV. STRAD.	PROV. STRAD.	60248	04	PL	D	I	11	BR	AX1	00	00	001
IDENTIFICAZIONE ELABORATO																																			
I.D.	AREA	PROV.	COM.	PAES.	STRADA	PROV. STRAD.	PROV. STRAD.	PROV. STRAD.	PROV. STRAD.	PROV. STRAD.																									
60248	04	PL	D	I	11	BR	AX1	00	00	001																									
<b>ELABORAZIONE PROGETTUALE</b> PER IL CONCESSIONARIO <b>MARCA PROGETTI &amp; C. S.p.A.</b> <small>VIA S. PIETRO 10/11 - 25121 BRESCIA (BS)</small> <small>Ordine degli Ingegneri di Parma N. 821</small>		<b>REVISIONE</b> <table border="1"> <thead> <tr> <th>N.</th> <th>DATA</th> <th>DESCRIZIONE</th> <th>DATA</th> <th>REDAZIONE</th> <th>DATA</th> <th>CONTROLLO</th> <th>DATA</th> <th>APPROVAZIONE</th> </tr> </thead> <tbody> <tr> <td> </td> <td> </td> <td> </td> <td> </td> <td> </td> <td> </td> <td> </td> <td> </td> <td> </td> </tr> </tbody> </table>		N.	DATA	DESCRIZIONE	DATA	REDAZIONE	DATA	CONTROLLO	DATA	APPROVAZIONE																							
N.	DATA	DESCRIZIONE	DATA	REDAZIONE	DATA	CONTROLLO	DATA	APPROVAZIONE																											
																																			