
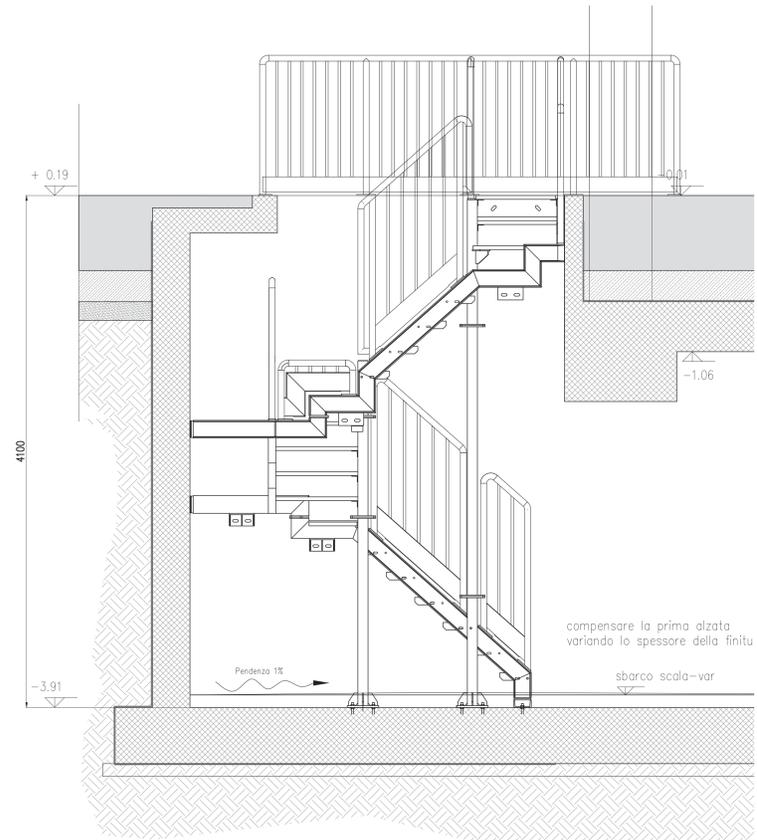


SCALE METALLICHE INTERRATO	
TIPOLOGIA	ALZATE DA 19.9 cm
A	19
B	20
C	21

ISOLA	TIPOLOGIA SCALA
1	B
2	B
3	B
4	C
5	C
6	C
7	C
8	C
9	B
10	B
11	A

QUANTITA'	TIPOLOGIA SCALA
1	A
5	B
5	C

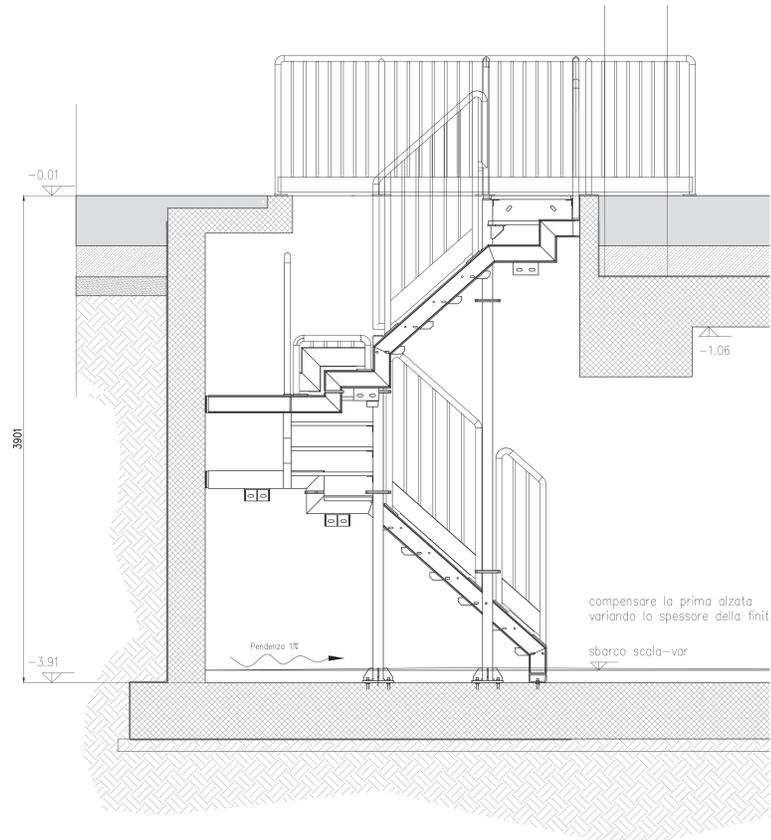








NOTE

- Pavimento interno edificio = quota relativa ±0.00 = quota assoluta 129.85 mt s.l.m.
- Questo disegno deve essere letto con gli elaborati (disegni e specifiche) del Progetto Esecutivo Architettonico, Impiantistico e della Sicurezza Antincendio.
- In caso di divergenza fra quote scritte e dimensioni direttamente misurate sugli elaborati, le quote scritte sono sempre prevalenti.
- In caso di divergenza fra differenti elaborati di progetto, prevalgono sempre i disegni di maggiore dettaglio (nell'ordine, scala 1/1, 1/5, 1/20, 1/50 etc.).

LEGENDA

CARATTERISTICHE DEI MATERIALI

- SE NON DIVERSAMENTE INDICATO VALGONO LE SEGUENTI PRESCRIZIONI
- LAMINATI, PIASTRE, TUBI: S275J0 EN 10025
 - BULLONI: classe 8.8 con dado 8
 - TIRAFONDI: S355J2 EN 10025
 - SALDATURE: continue, profondità di gola pari a 0,7 volte lo spessore minimo saldato
 - SALDATURE: elettrodi: E44 UNI 5132, o procedimento semiautomatico a filo sotto protezione di gas con caratteristiche analoghe

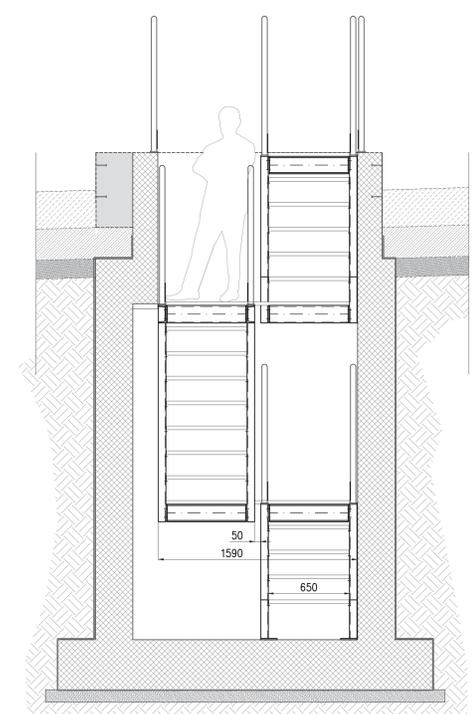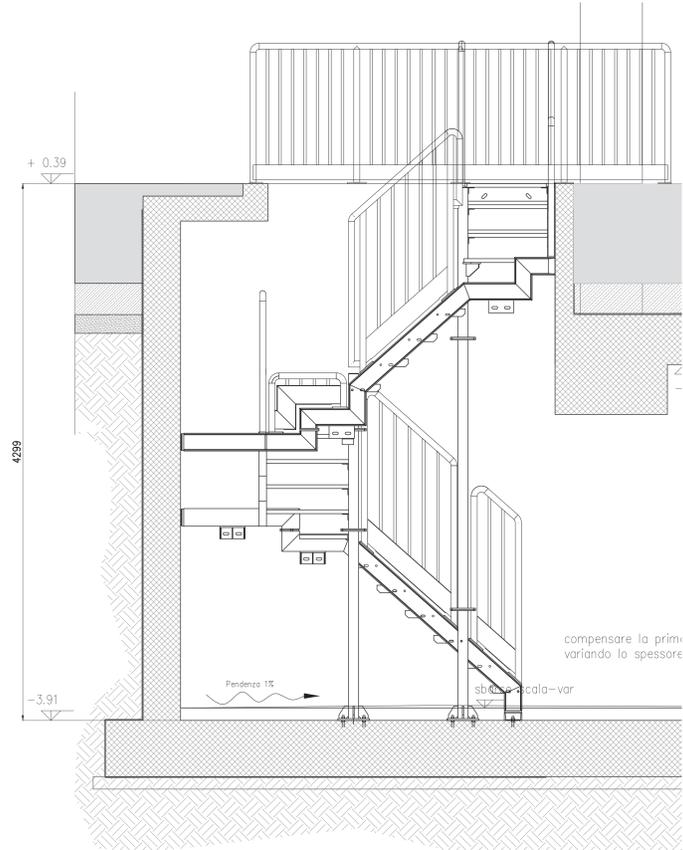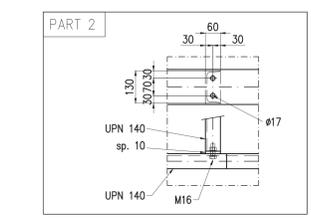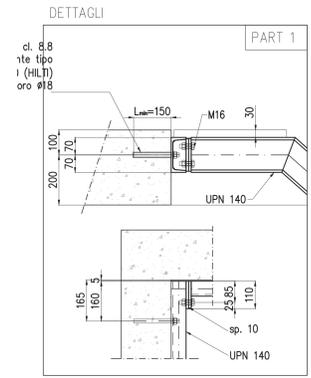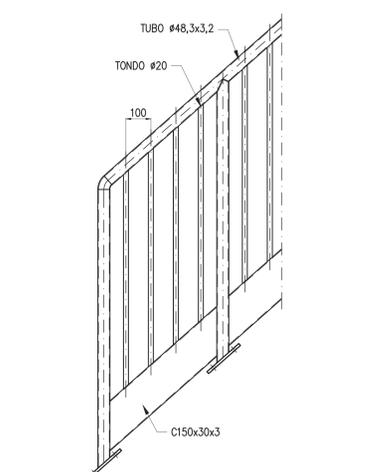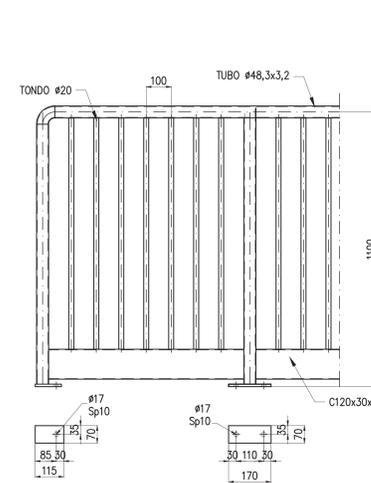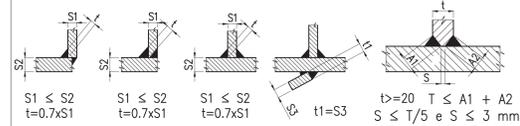

CONCEDENTE: CONCESSIONI AUTOSTRADALI LOMBARDE

CONCESSIONARIA: SOCIETA' DI PROGETTO BREBEM SPA

CUP E31B0560039007

COLLEGAMENTO AUTOSTRADALE DI CONNESSIONE TRA LE CITTA' DI BRESCIA E MILANO

PROCEDURA AUTORIZZATIVA D. LGS 163/2006 DELIBERA C.I.P.E. DI APPROVAZIONE DEL PROGETTO DEFINITIVO N° 42/2009

INTERCONNESSIONE A35-A4 PROGETTO DEFINITIVO

INTERCONNESSIONE A35-A4 INTERCONNESSIONE A35-A4 DA PROG. 5+060 BRAX1 - BARRIERA DI TRAVAGLIATO CARPENTERIE METALLICHE - SCALE TUNNEL

PROGETTAZIONE: **BBM CONSORZIO B.B.M.**

PER IL CONSORZIO A.D. OFFICINE TECNICO: **MARCA PROGETTI & C. S.p.A.**

PER IL CONCESSIONARIO: **MARCA PROGETTI & C. S.p.A.**

VERIFICA: **MARCA PROGETTI & C. S.p.A.**

IDENTIFICAZIONE ELABORATO

60272	04	CP	D	I	11	BR	AX1	00	00	007	00	A	00
-------	----	----	---	---	----	----	-----	----	----	-----	----	---	----

ELABORAZIONE PROGETTUALE

N. REV.	DESCRIZIONE	DATA	REDAATTO	DATA	CONTROLLATO	DATA	APPROVATO
1	ES	03/03/2010	MM	03/03/2010	MM	03/03/2010	MM

IL CONCESSIONARIO: **BREBEM SPA**