
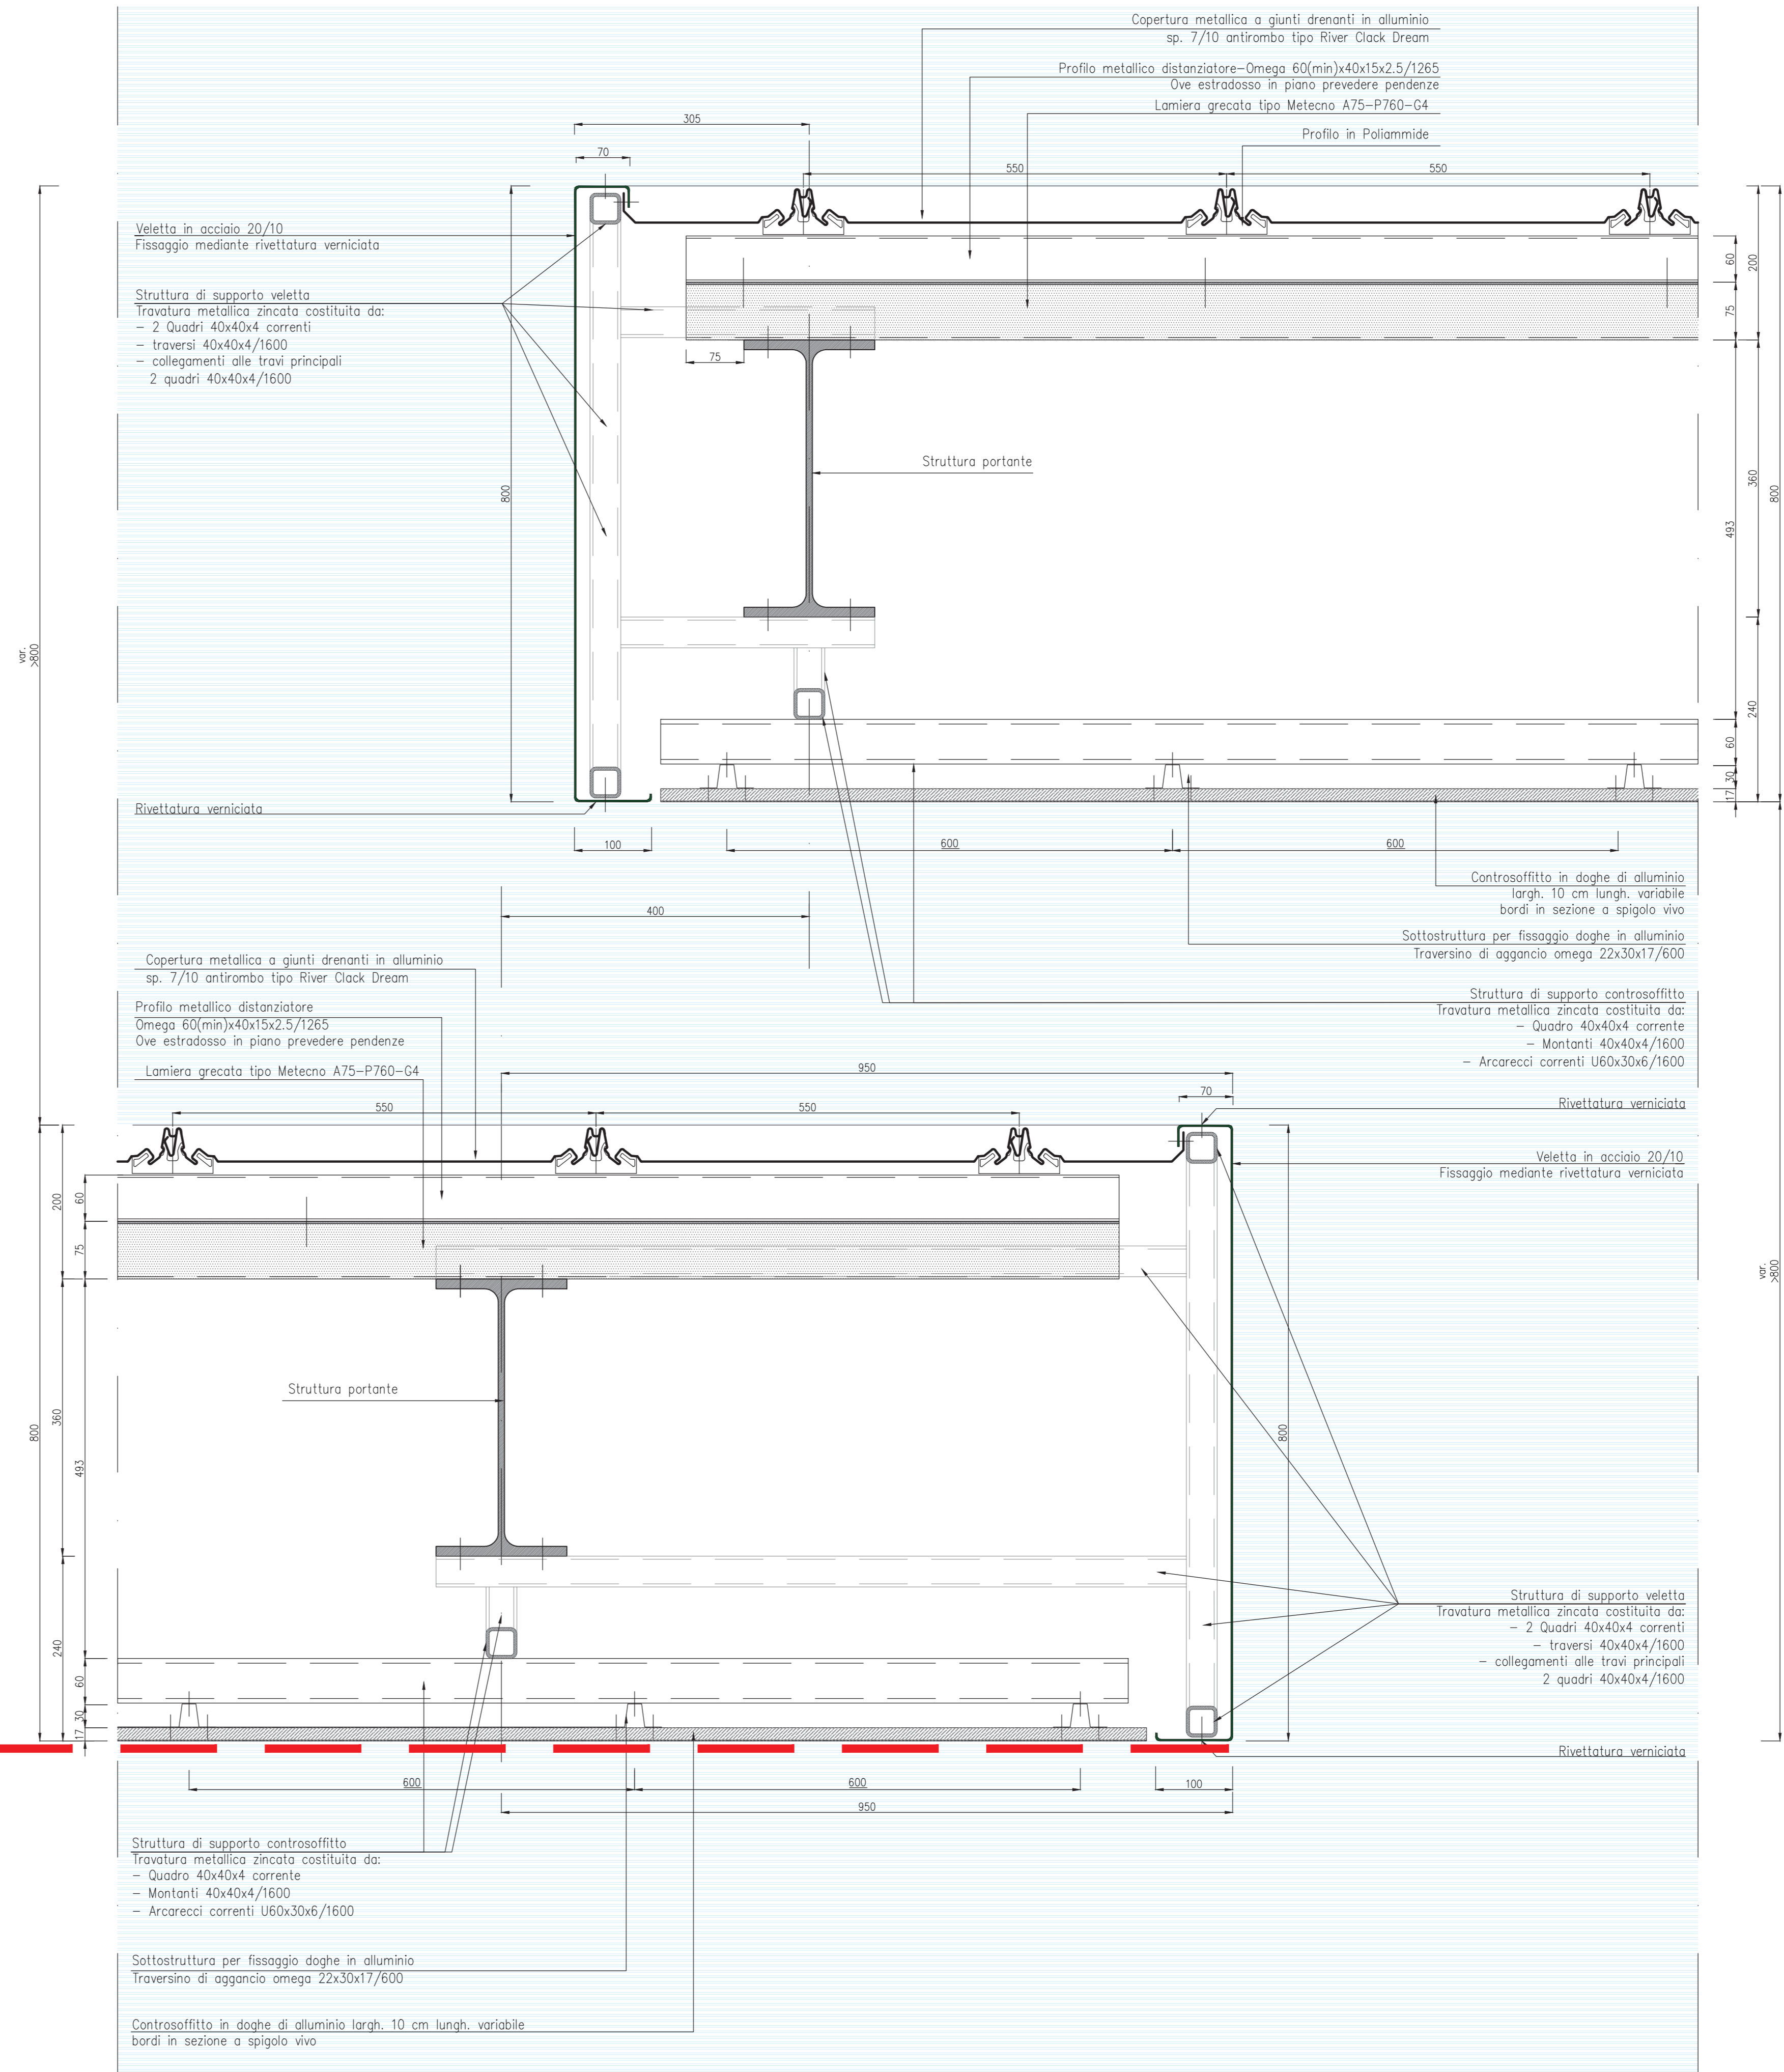


NOTE

1. Questo disegno deve essere letto con gli elaborati (disegni e specifiche) del Progetto Esecutivo Strutturale, Impiantistico e della Sicurezza Antincendio.
2. In caso di divergenza fra quote scritte e dimensioni direttamente misurate sugli elaborati, le quote scritte sono sempre prevalenti.
3. In caso di divergenza fra differenti elaborati di progetto, prevalgono sempre i disegni di maggiore dettaglio (nell'ordine, scala 1/1, 1/5, 1/20, 1/50 etc.).

LEGENDA

CARATTERISTICHE DEI MATERIALI

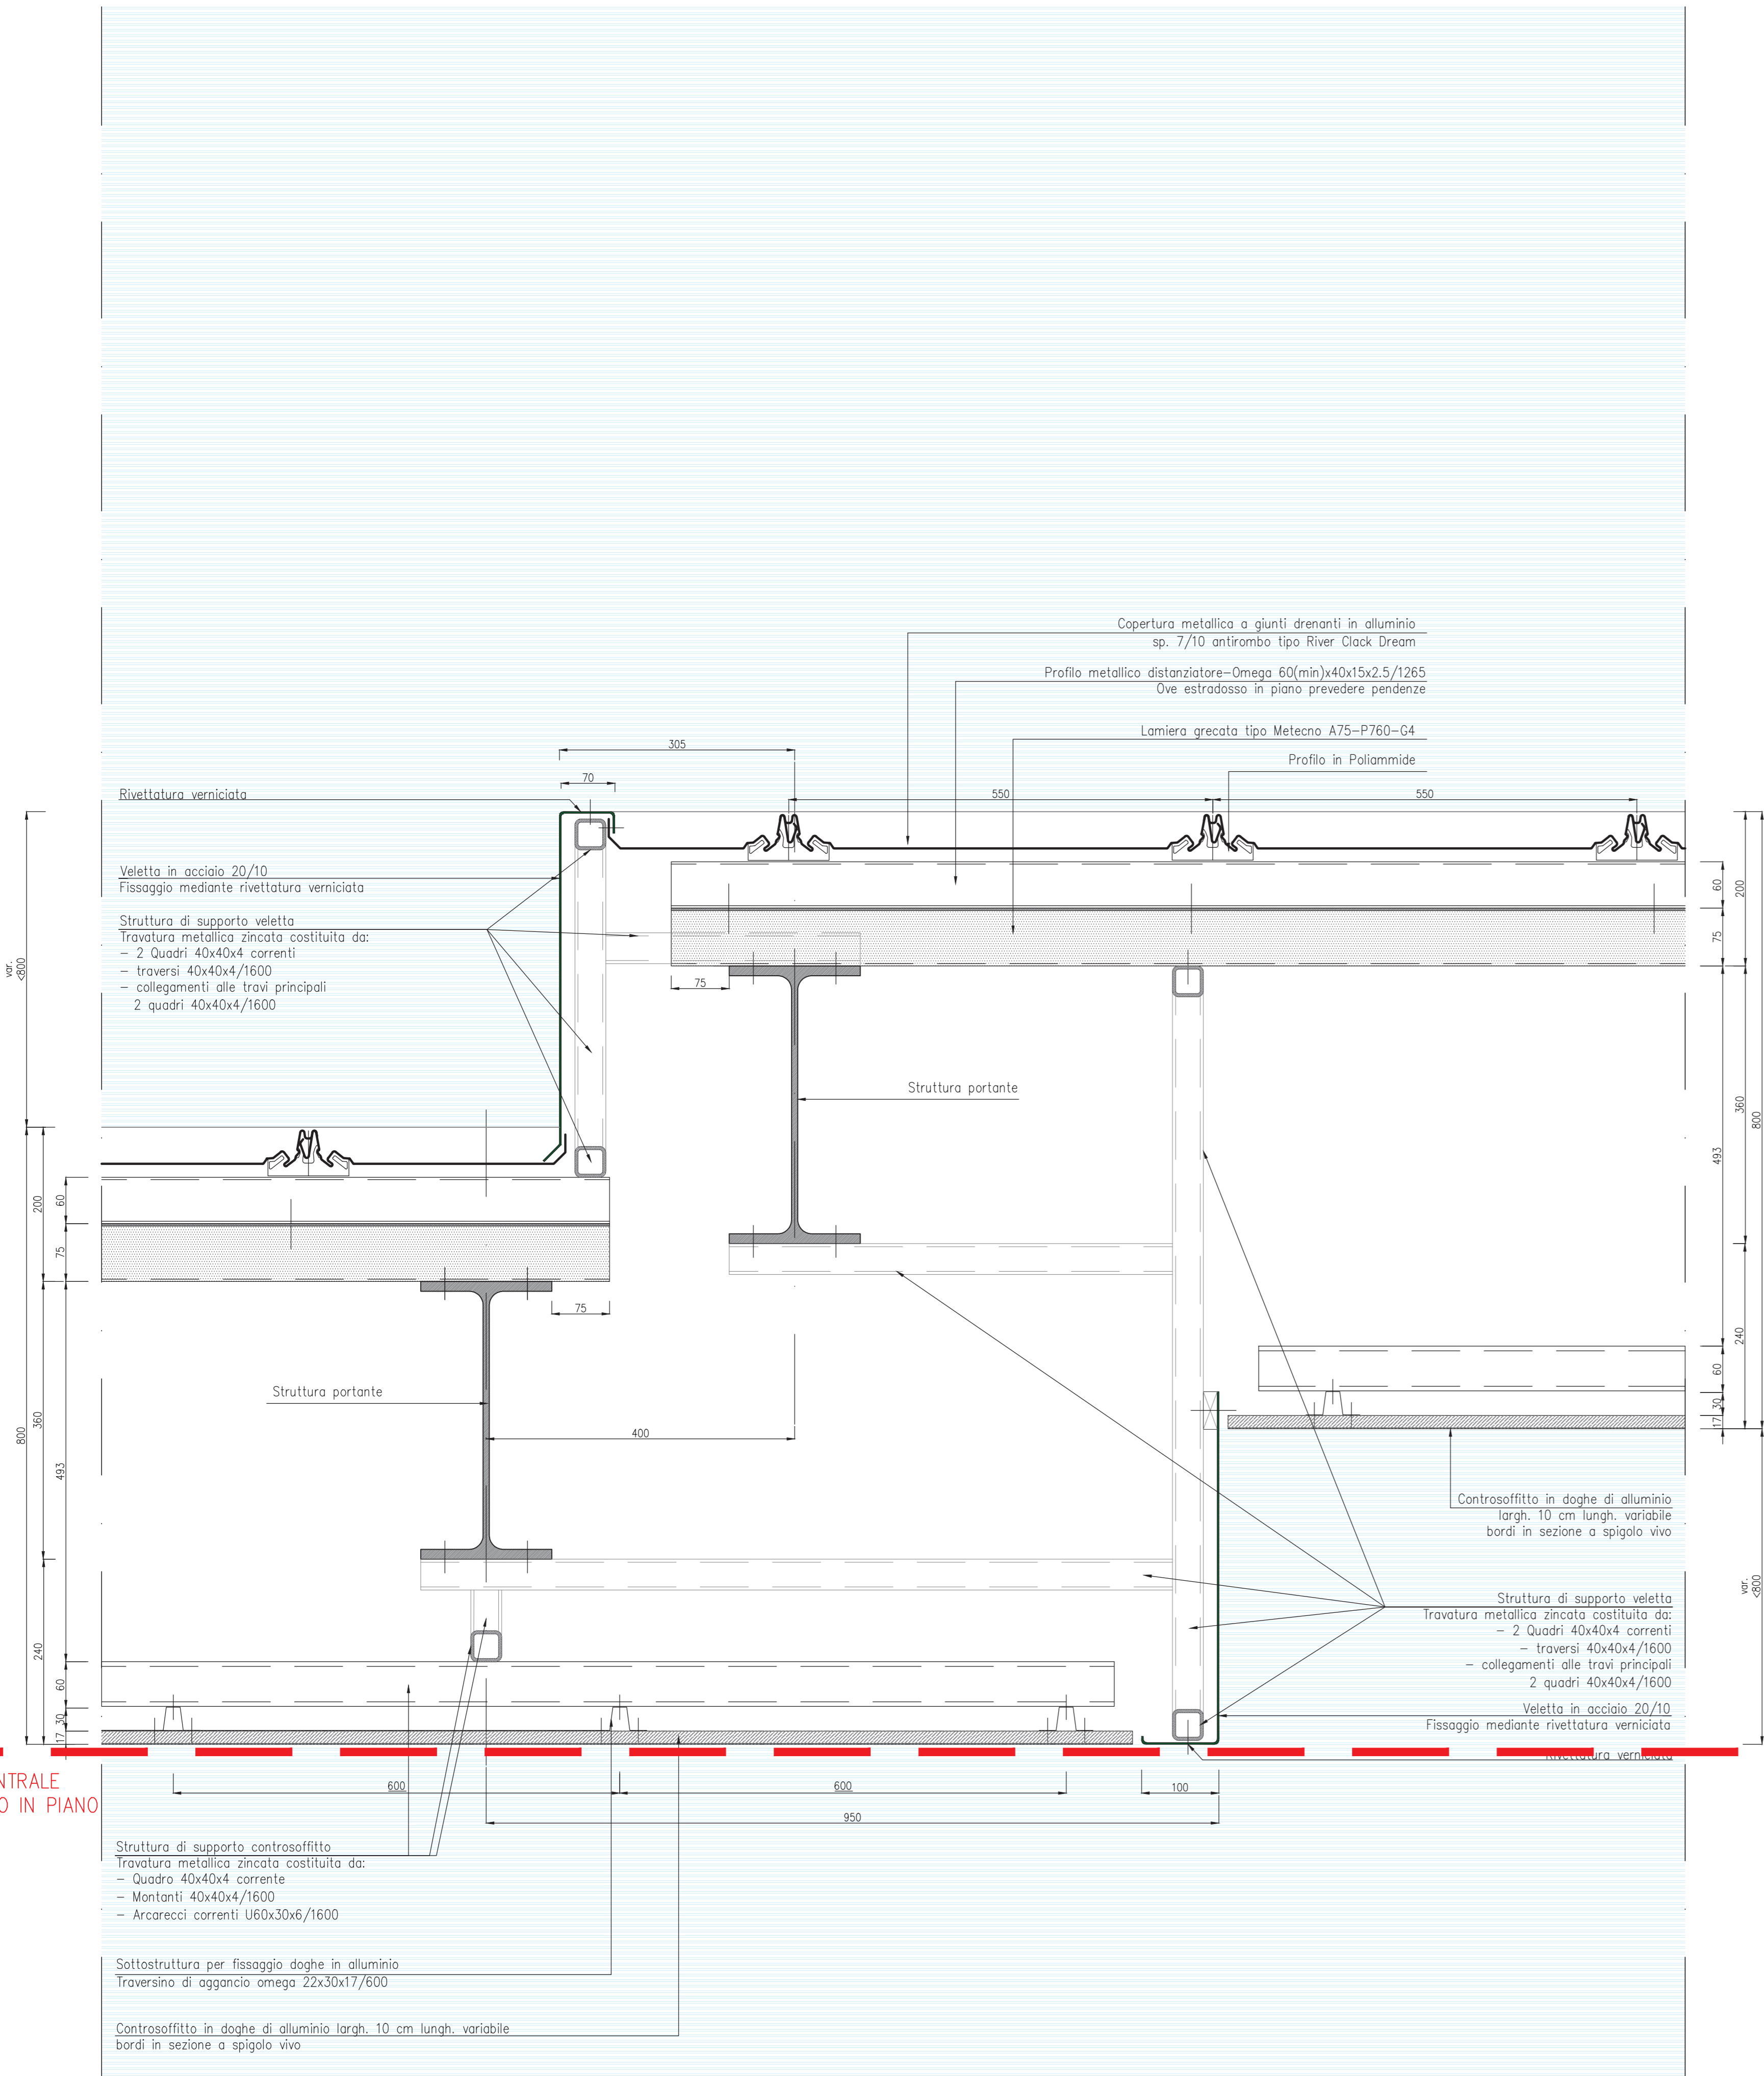

FASCIA CENTRALE INTRADOSSO IN PIANO

PER POSIZIONAMENTO DETTAGLI D10-D11 VEDERE ELABORATO "COPERTURA METALLICA-SOVRAPPOSIZIONI INTRADOSSO/ESTRADOSSO"

PER COLORAZIONI LAMIERE VEDERE ELABORATO "COPERTURA METALLICA-PIANTA INTRADOSSO"

CONCEDENTE: CONCESSIONI AUTOSTRADALI LOMBARDE

CONCESSIONARIA: SOCIETA' DI PROGETTO BREBEMI SPA

CUP E31B0500390007

COLLEGAMENTO AUTOSTRADALE DI CONNESSIONE TRA LE CITTÀ DI BRESCIA E MILANO

PROCEDURA AUTORIZZATIVA D. LGS 163/2006
DELIBERA C.I.P.E. DI APPROVAZIONE DEL PROGETTO DEFINITIVO N° 42/2009

INTERCONNESSIONE A35-A4 PROGETTO DEFINITIVO

INTERCONNESSIONE A35-A4
DA PROG. 5+060
BRAX1 - BARRIERA DI TRAVAGLIATO

COPERTURA METALLICA: DETTAGLI COMPENETRAZIONE E DISTACCO

PROGETTAZIONE: **BBM** CONSORZIO B.B.M.

PER IL CONSORZIO A DIREZIONE TECNICA: **MB&A PROGETTI & C. S.p.A.**

PER IL CONSORZIO A DIREZIONE TECNICA: **MB&A PROGETTI & C. S.p.A.**

VERIFICA: **APPROVATO BDM**

I.D.		IDENTIFICAZIONE ELABORATO										DATA			
PROG.	OPERA	PAZ.	PROV.	COMUN.	OPERA	PROG. OPERA	PROG. OPERA	PROG. OPERA	PROG. OPERA	PROG. OPERA	PROG. OPERA	PROG. OPERA	PROG. OPERA	PROG. OPERA	PROG. OPERA
60444	04	PA	MI	MI	BR	AX1	00	00	004	00	A	00	00	00	00

ELABORAZIONE PROGETTUALE		REVISIONE							
N.	REV.	DESCRIZIONE	DATA	REDAATTO	DATA	CONTROLLATO	DATA	APPROVATO	DATA
1	A	ES	000000	000000	000000	000000	000000	000000	000000

IL CONCESSIONARIO: **BREBEMI SPA**