



QUADRO D'UNIONE

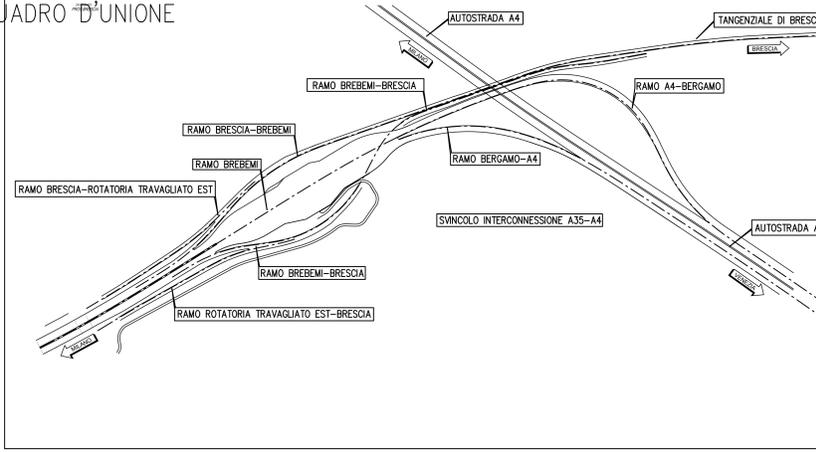



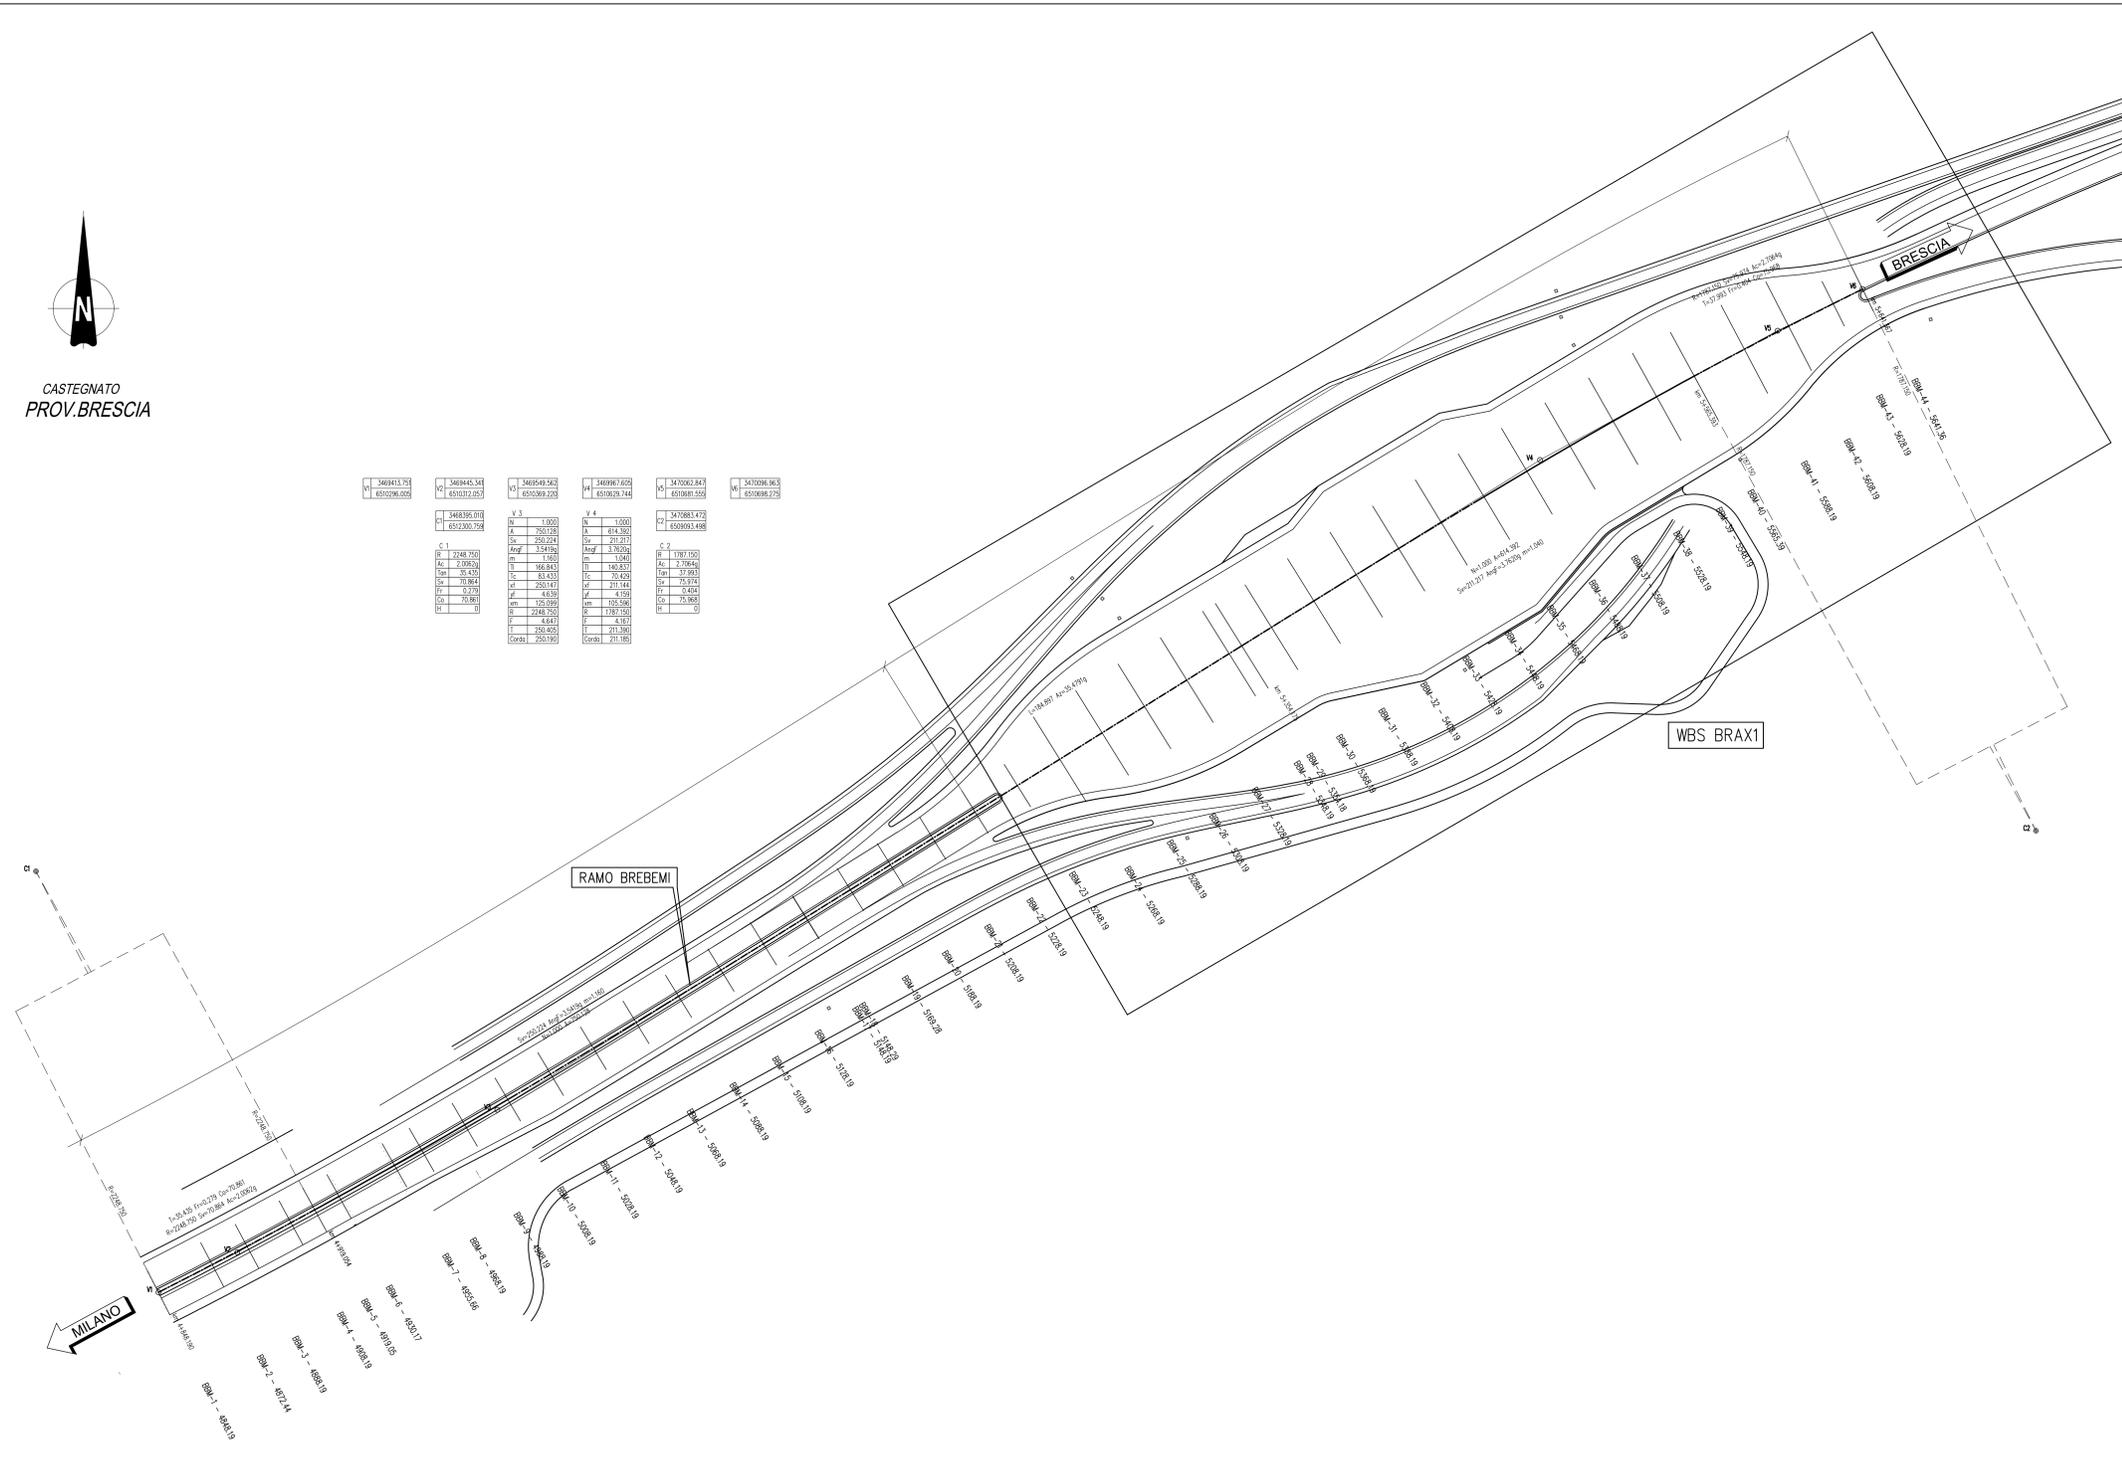

ELABORATI DI RIFERIMENTO

DESCRIZIONE	CODICE

NOTE

- TUTTE LE MISURE SONO ESPRESSE IN CENTIMETRI
- TUTTE LE QUOTE ALTIMETRICHE SONO ESPRESSE IN METRI s.l.m.
- TUTTI GLI ANGOLI SONO ESPRESSE IN GRADI CENTESIMALI
- TUTTE LE PROGRESSIVE SONO ESPRESSE IN KILOMETRI

LEGENDA

- VERICE PLANIMETRICO
- LIMITE INTERVENTO
- STRADA CON PAVIMENTAZIONE IN

CARATTERISTICHE DEI MATERIALI

CONCEDENTE
CONCESSIONI
AUTOSTRADALI
LOMBARDE

CONCESSIONARIA
SOCIETA' DI PROGETTO
BREBEMI SPA

CUP E31809000390007

COLLEGAMENTO AUTOSTRADALE DI CONNESSIONE TRA LE CITTÀ DI BRESCIA E MILANO

PROCEDURA AUTORIZZATIVA D. LGS 163/2006
DELIBERA C.I.P.E. DI APPROVAZIONE DEL PROGETTO DEFINITIVO N° 42/2009

INTERCONNESSIONE A35-A4 PROGETTO DEFINITIVO

INTERCONNESSIONE A35-A4
INTERCONNESSIONE A35-A4 DA PRDG. 5+060
BRAX1 - BARRIERA DI TRAVAGLIATO
RAMO BBM. PLANIMETRIA DI TRACCIAMENTO

PROGETTAZIONE:

CONSORZIO B.B.M.

PER IL CONSORZIO
INTERCONNESSIONE
A35-A4
CONSORZIO B.B.M.
INGEGNERIA E C. S.p.A.
Via S. Felice 10/12 - 25121
Ordine degli Ingegneri di Pavia N. 821

VERIFICA:

PER IL CONSORZIO
INTERCONNESSIONE
A35-A4
CONSORZIO B.B.M.
INGEGNERIA E C. S.p.A.
Via S. Felice 10/12 - 25121
Ordine degli Ingegneri di Pavia N. 821

I.D.		IDENTIFICAZIONE ELABORATO										DATA			
60550	04	PL	D	I1	BR	AX1	00	00	008	00	A	00	00	00	11/08/09

ELABORAZIONE PROGETTUALE		REVISIONE						
N.	REV.	DESCRIZIONE	DATA	REDAITTO	DATA	ESPEDIZIONE	DATA	APPROVATO

IL CONCEDENTE
CONCESSIONI
AUTOSTRADALI
LOMBARDE

IL CONCESSIONARIO
SOCIETA' DI PROGETTO
Brebemi SpA