




PIANTA 1:100

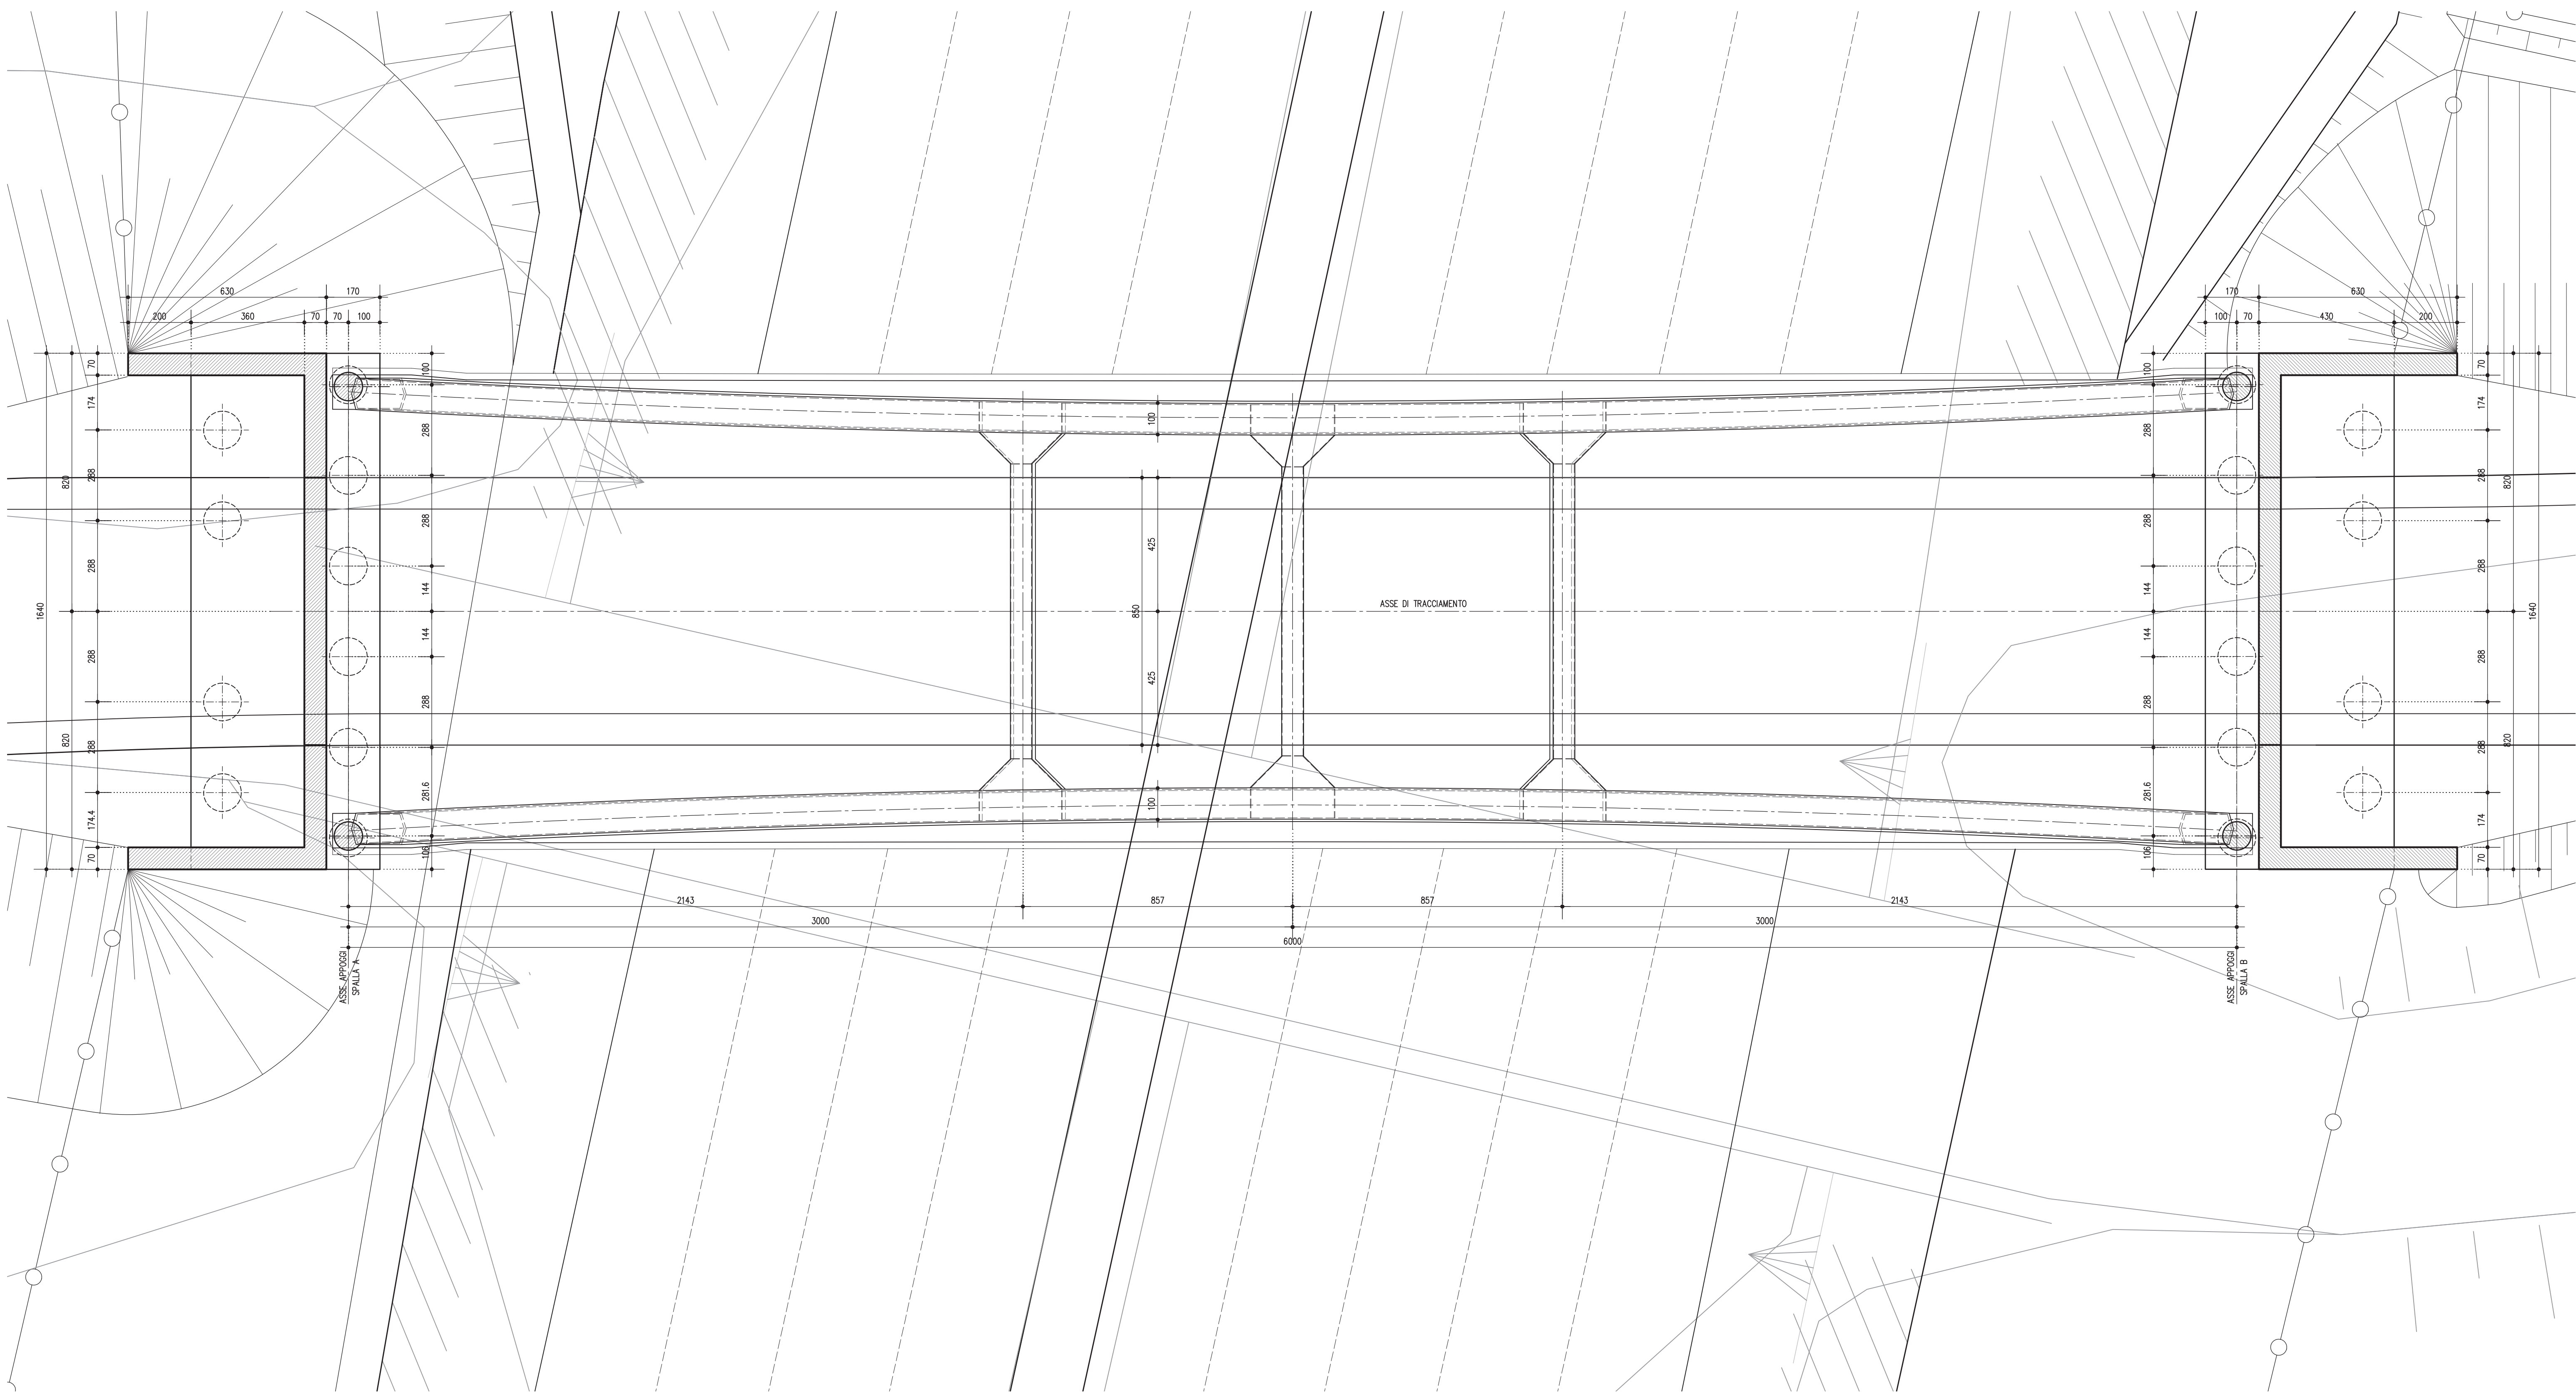

SEZIONE TRASVERSALE A-A 1:50

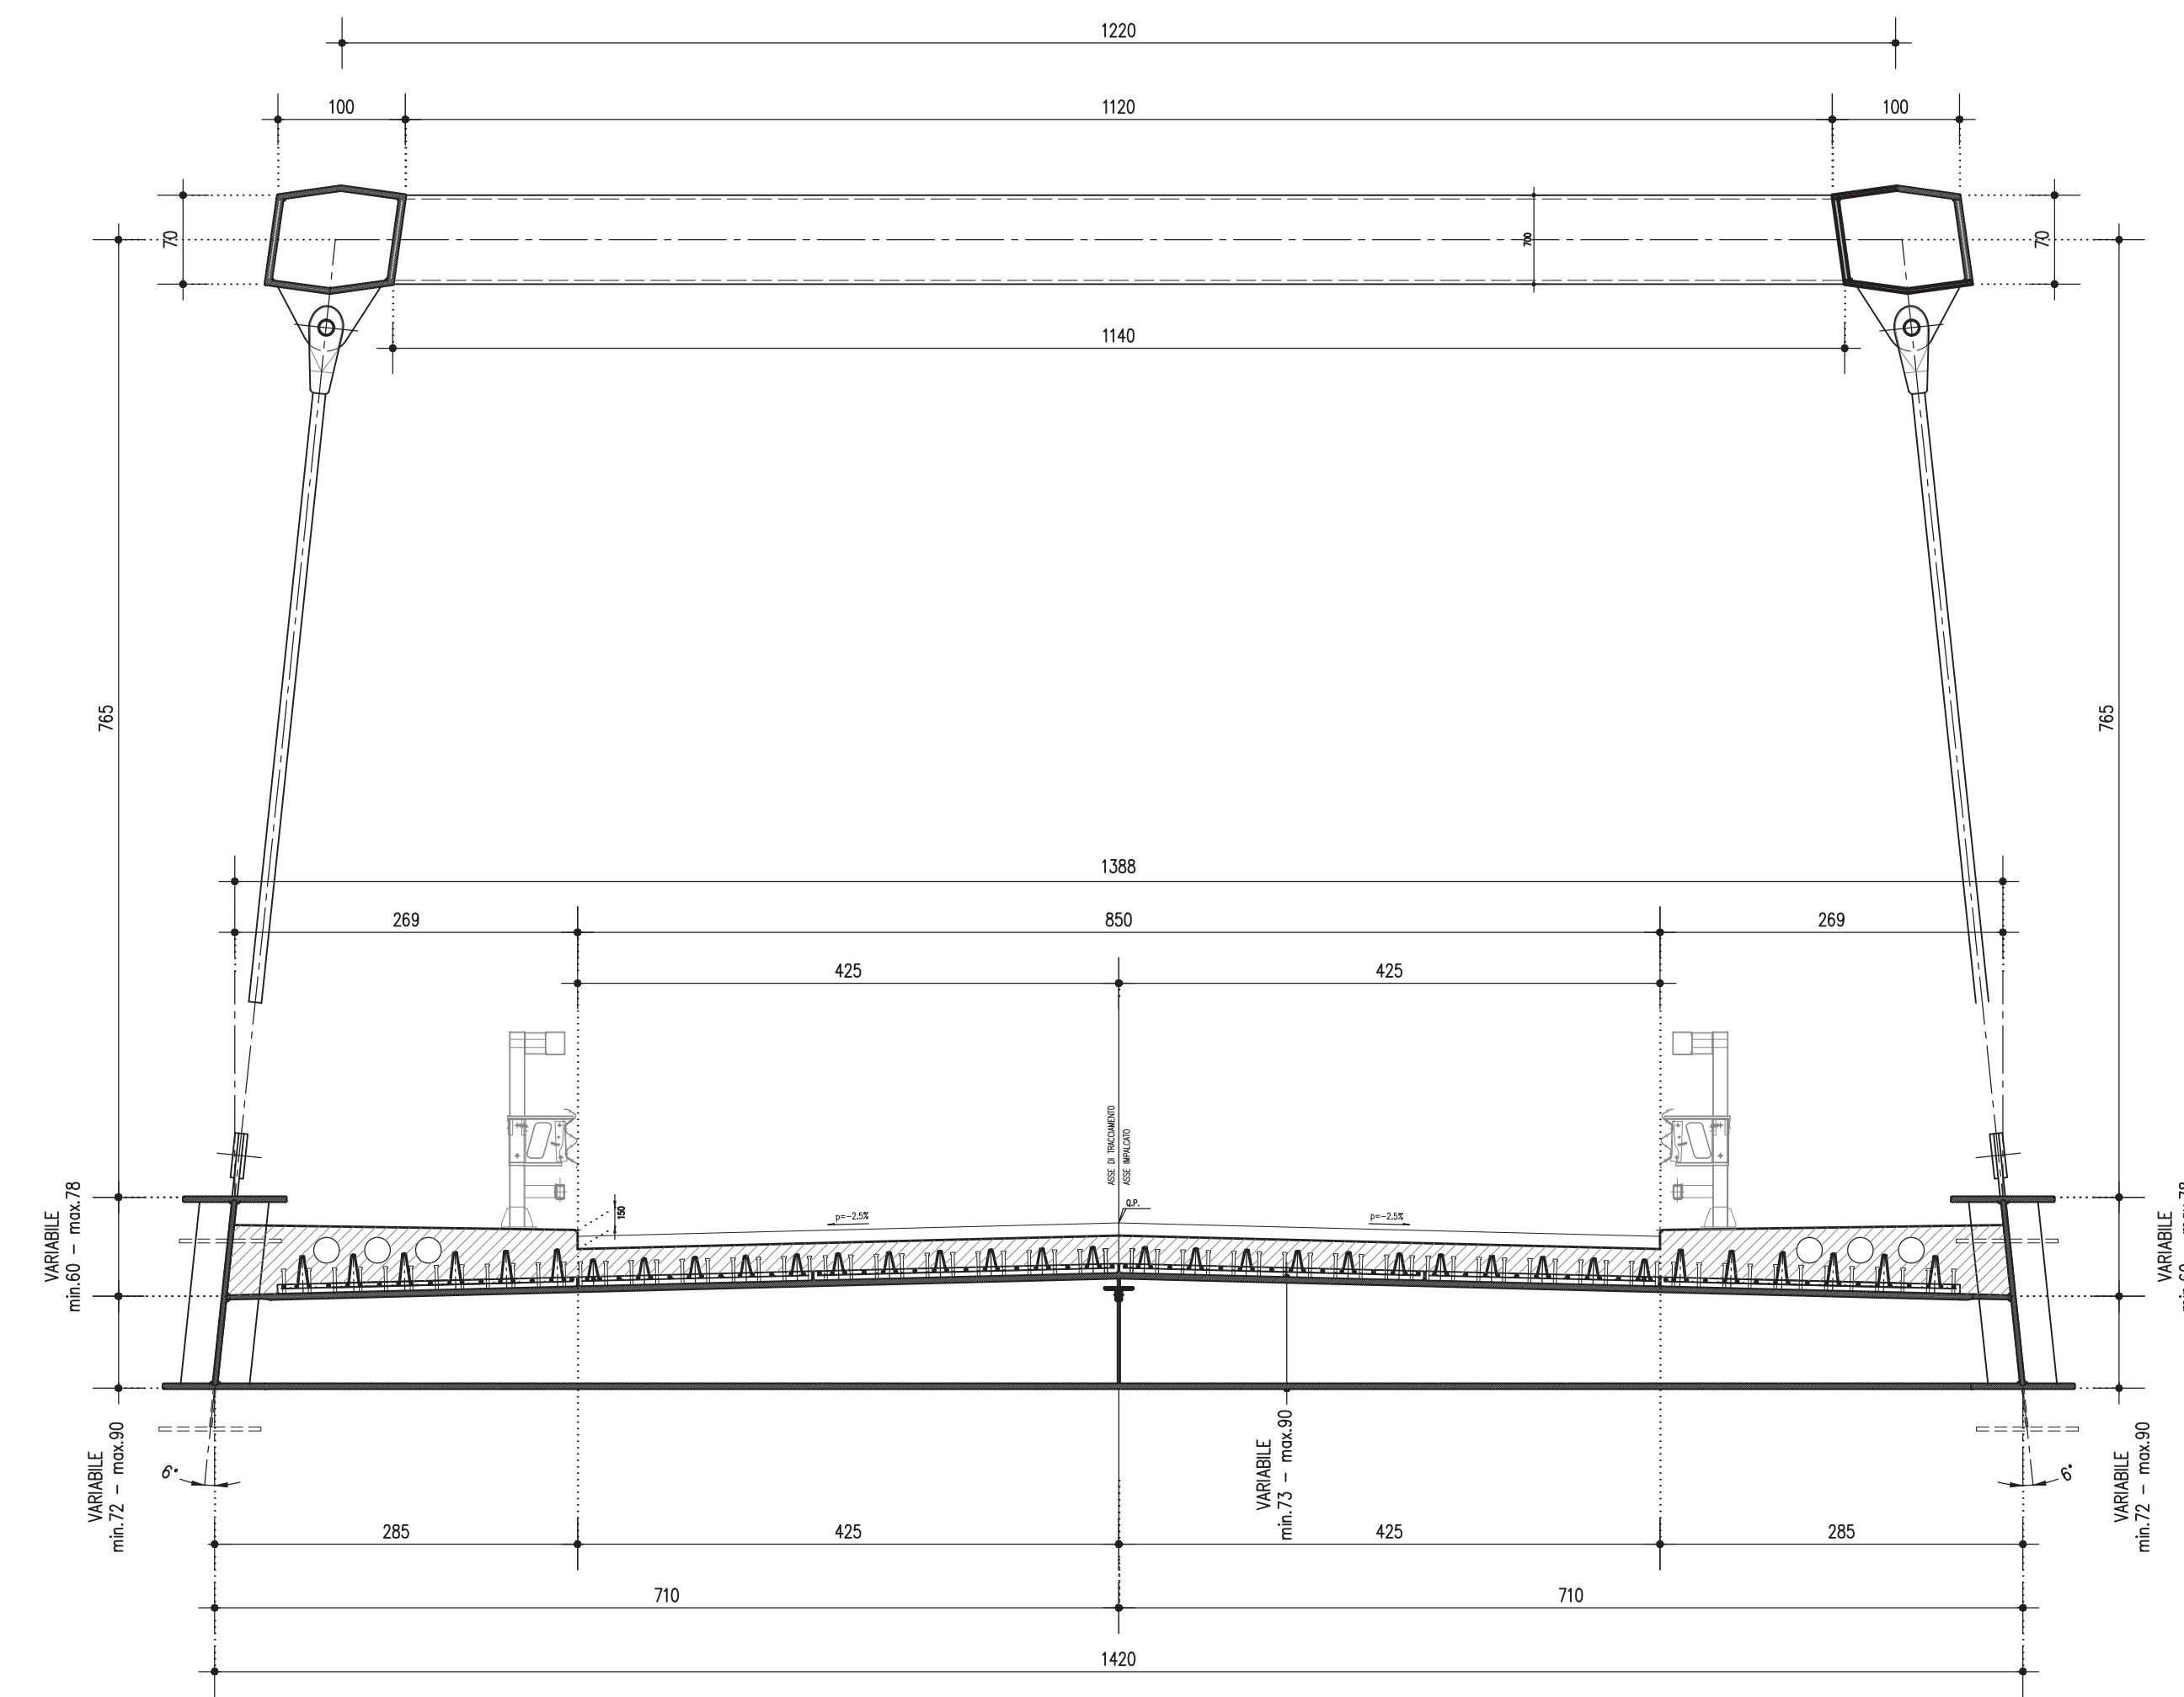

VISTA LONGITUDINALE 1:100

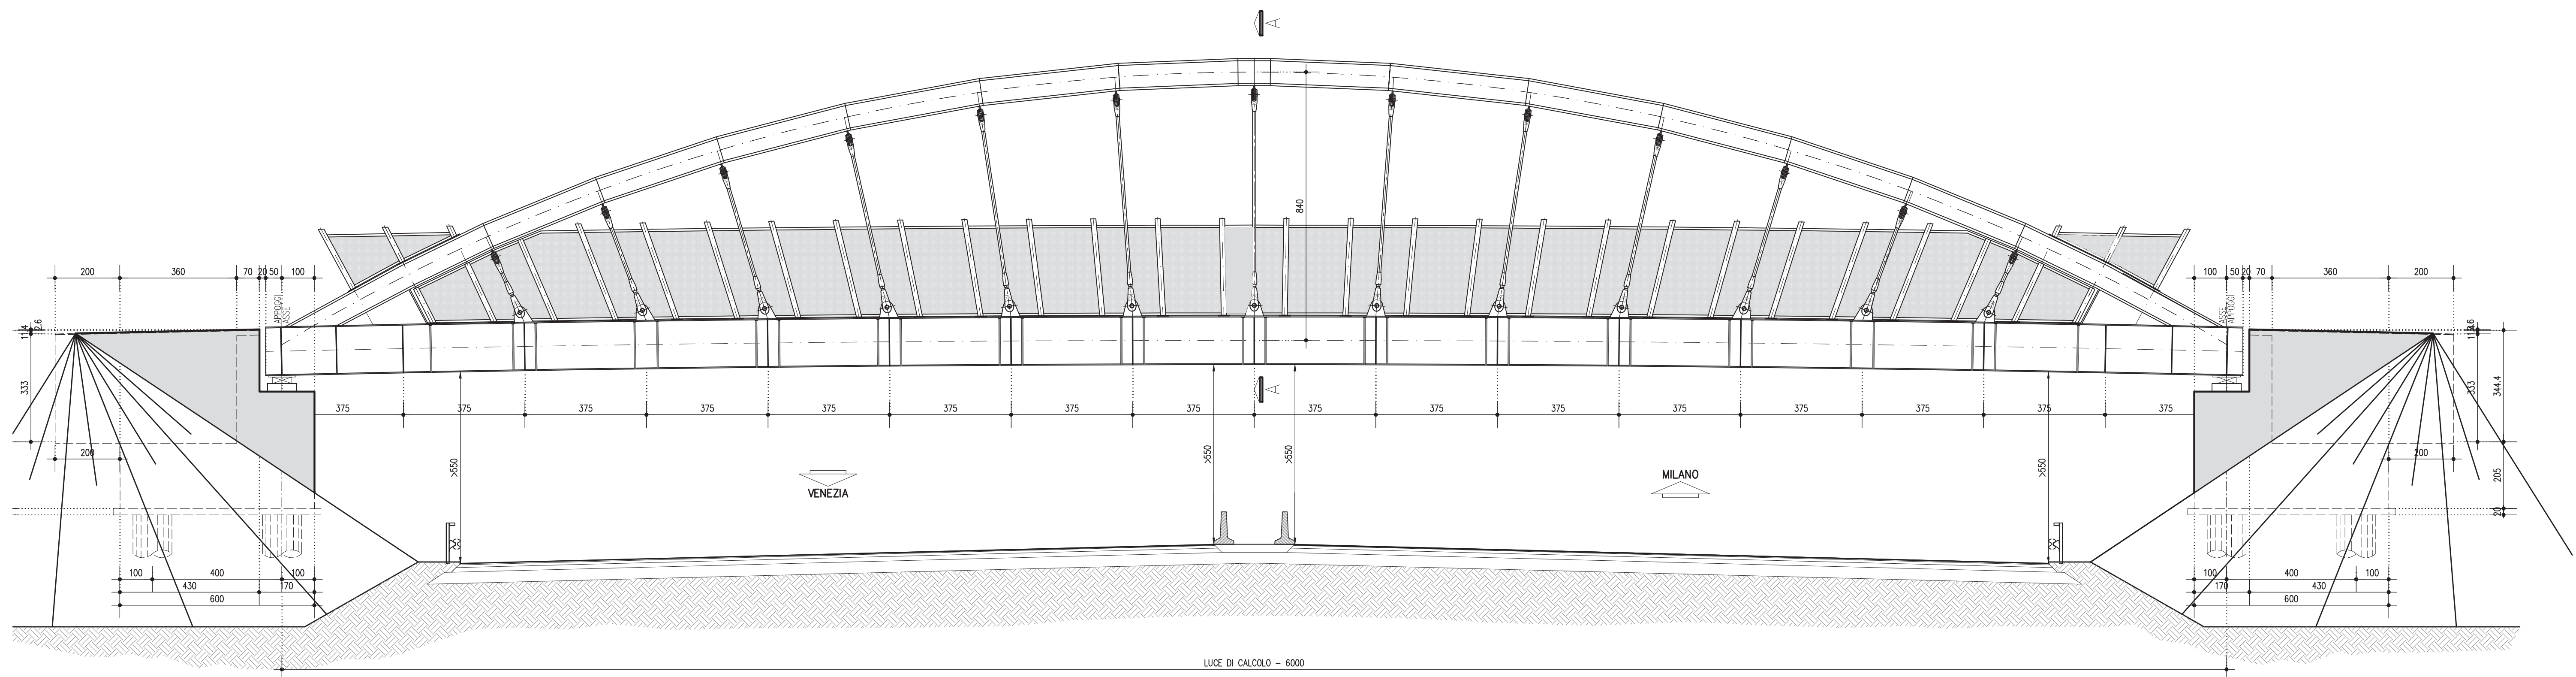

ELABORATI DI RIFERIMENTO

DESCRIZIONE	CODICE

NOTE

...TUTTE LE Misure SONO ESPRESSE IN CENTIMETRI

LEGENDA

CARATTERISTICHE DEI MATERIALI

PER CARATTERISTICHE DEI MATERIALI VEDERE ELABORATO :
 INTERCONNESSIONE A35-A4
 00000 - Generali
 PRESCRIZIONI MATERIALI E NOTE GENERALI
 CODICE 60176 00 EL D I 11 00000 00 00 001 00

CONCEDENTE

CONCESSIONARIA

CUP E3180500030007

**COLLEGAMENTO AUTOSTRADALE
 DI CONNESSIONE TRA LE CITTÀ DI
 BRESCIA E MILANO**

PROCEDURA AUTORIZZATIVA D. LGS 163/2006
 DELIBERA D.L.P.E. DI APPROVAZIONE DEL PROGETTO DEFINITIVO N° 42/2009

**INTERCONNESSIONE A35-A4
 PROGETTO DEFINITIVO**

INTERCONNESSIONE A35-A4
 INTERCONNESSIONE A35-A4 DA PROG. 5+060
 CVAX1 - CAVALCAVIA VIA CAVALLERA
 DISEGNO DI ASSIEME

PROGETTAZIONE:

CONSORZIO B.B.M.

PER IL CONSORZIO
 I PROGETTISTA RESPONSABILE INGEGNERE PRESTAZIONI SPECIALISTE
 INGEGNERE B.B.M. S.p.A.
 VIA S. PIETRO 10/12
 00187 ROMA (RM)

VERIFICA:

PER IL CONSORZIO
 IL VERIFICATORE RESPONSABILE
 INGEGNERE B.B.M. S.p.A.
 VIA S. PIETRO 10/12
 00187 ROMA (RM)

E.S.		IDENTIFICAZIONE ELABORATO										DATA		
NUMERO	REVISIONE	PROG.	OPERA	PROVA	PROVA	PROVA	PROVA	PROVA	PROVA	PROVA	PROVA	PROVA	PROVA	PROVA
60214	04	CP	D	I	I	CV	AX1	00	00	001	00	A	00	MARZO 2010

ELABORAZIONE PROGETTUALE		REVISIONE					
N. REV.	DESCRIZIONE	DATA	REDAZIONE	DATA	CONTROLLATO	DATA	APPROVATO

IL CONCEDENTE

IL CONCESSIONARIO