




1/2 SEZIONE LONGITUDINALE scala 1:50

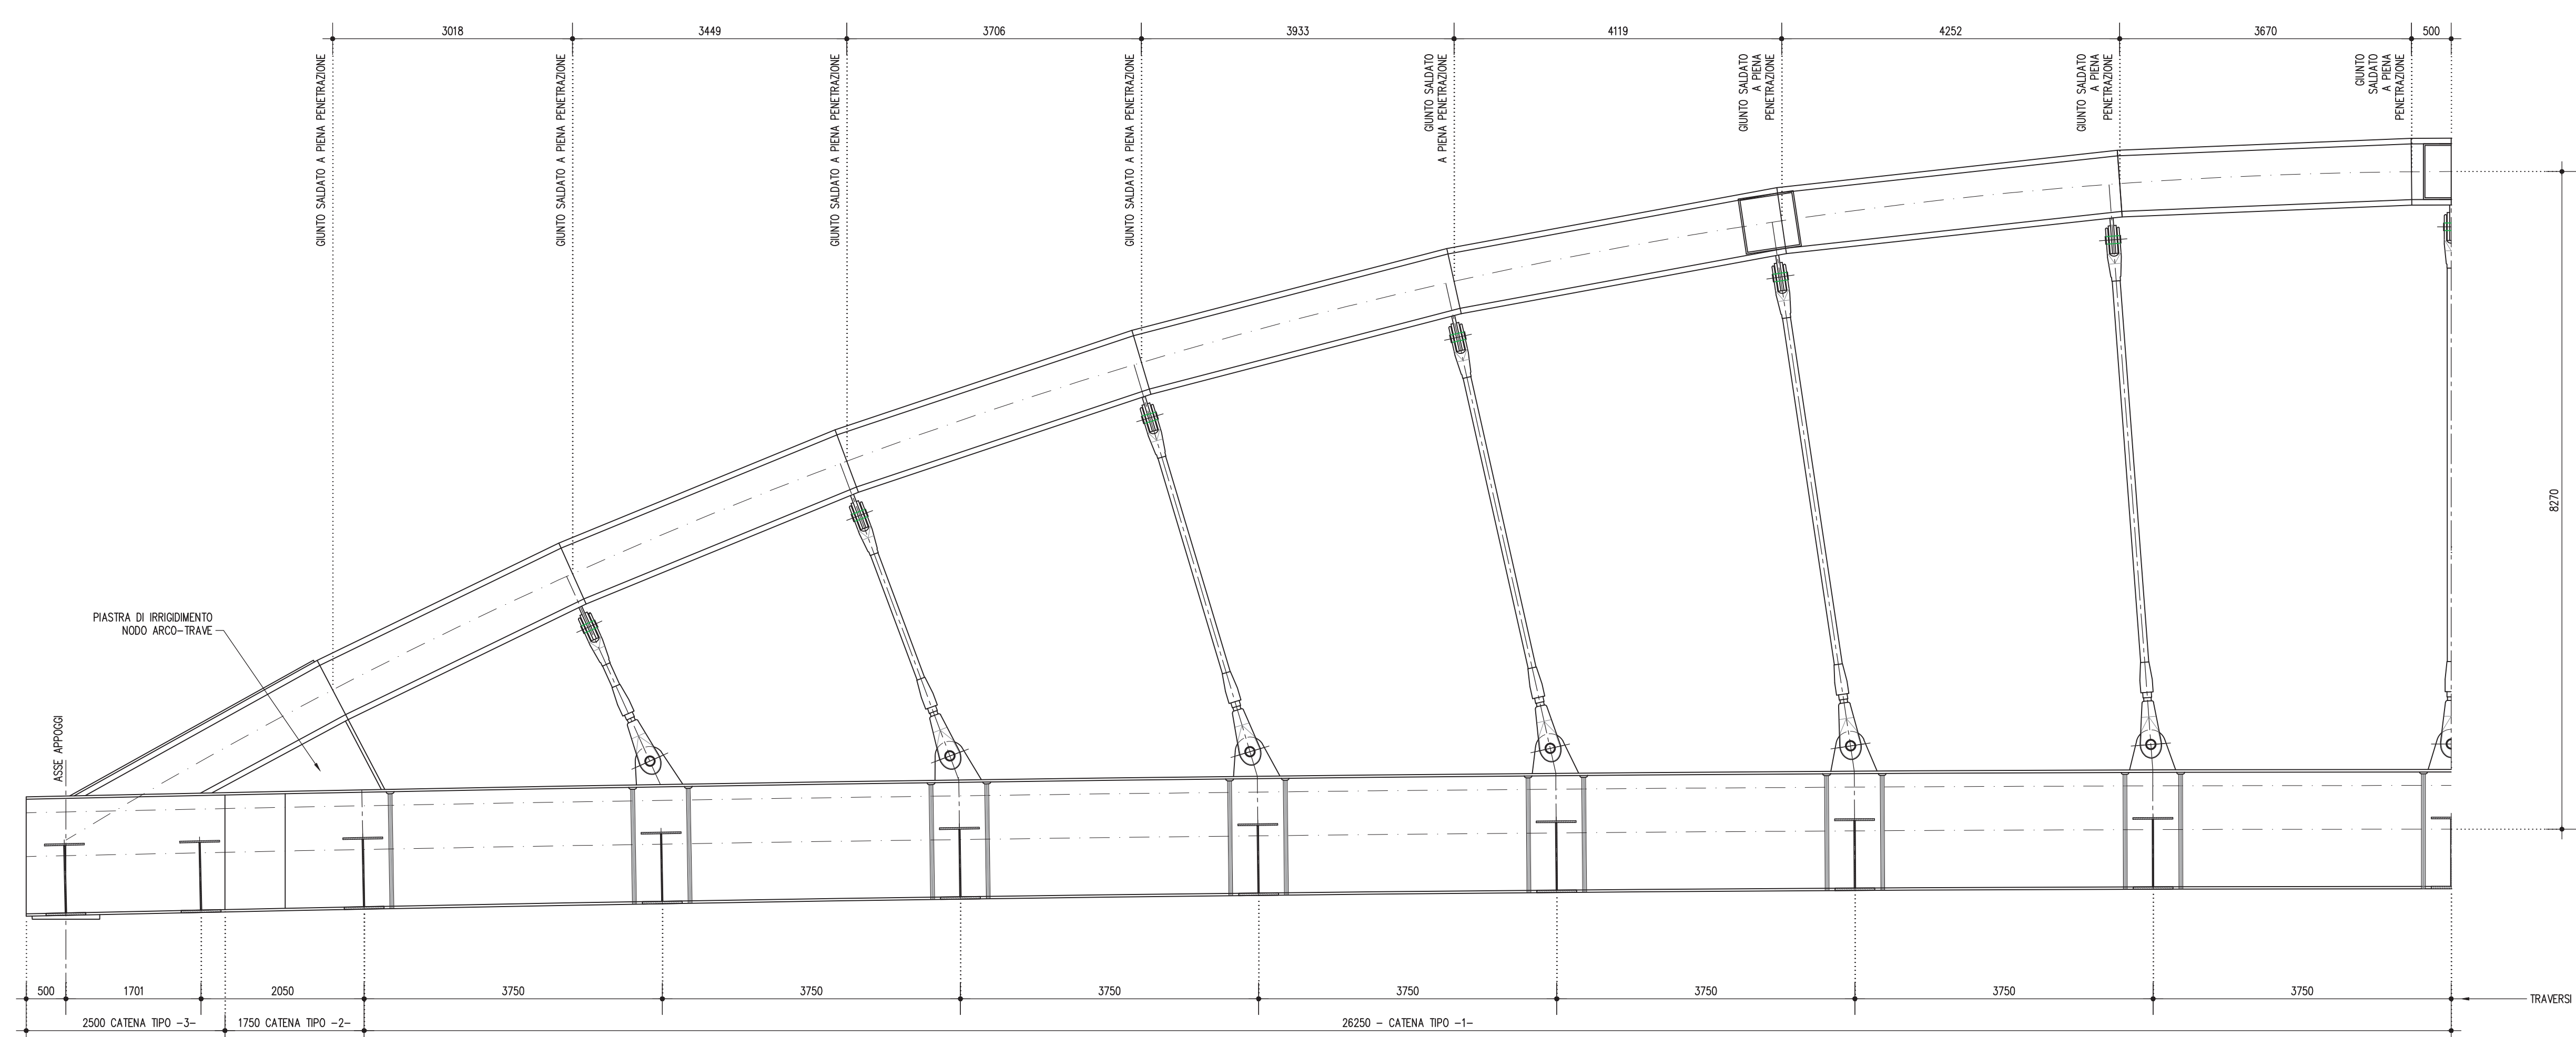

SEZIONE TRASVERSALE DI MEZZERIA scala 1:50

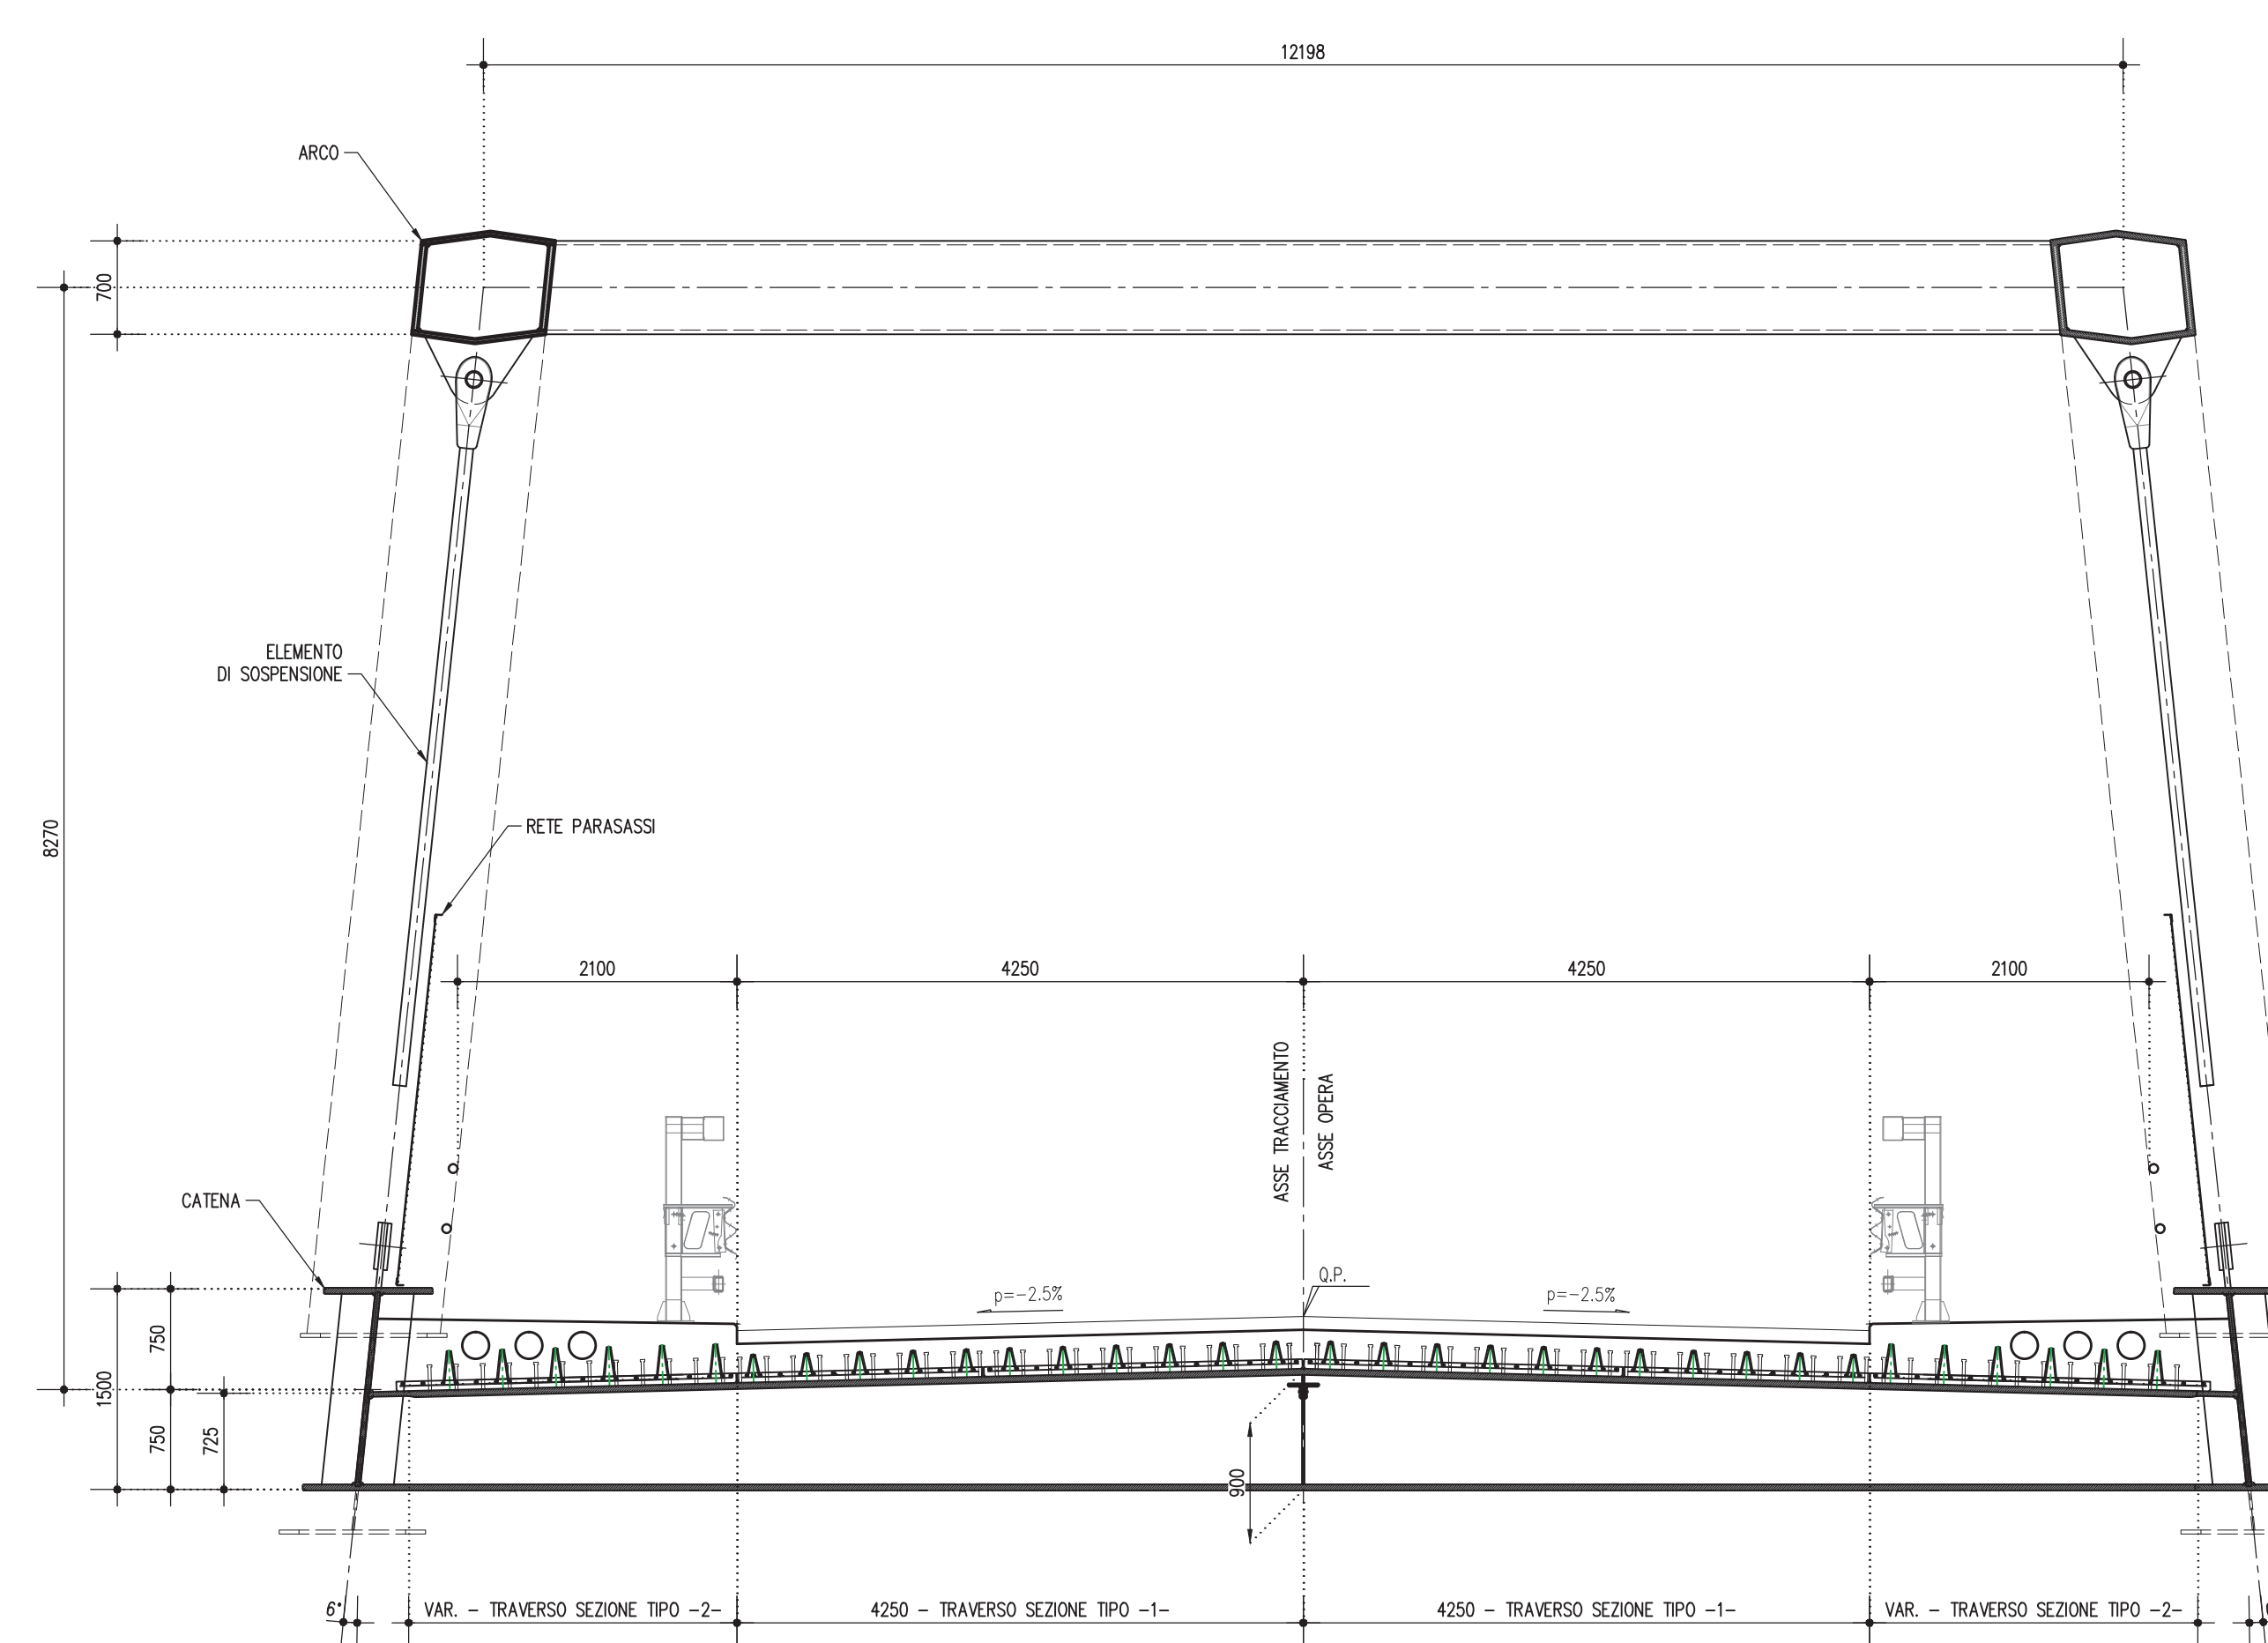

1/2 PIANTA ARCHI scala 1:50

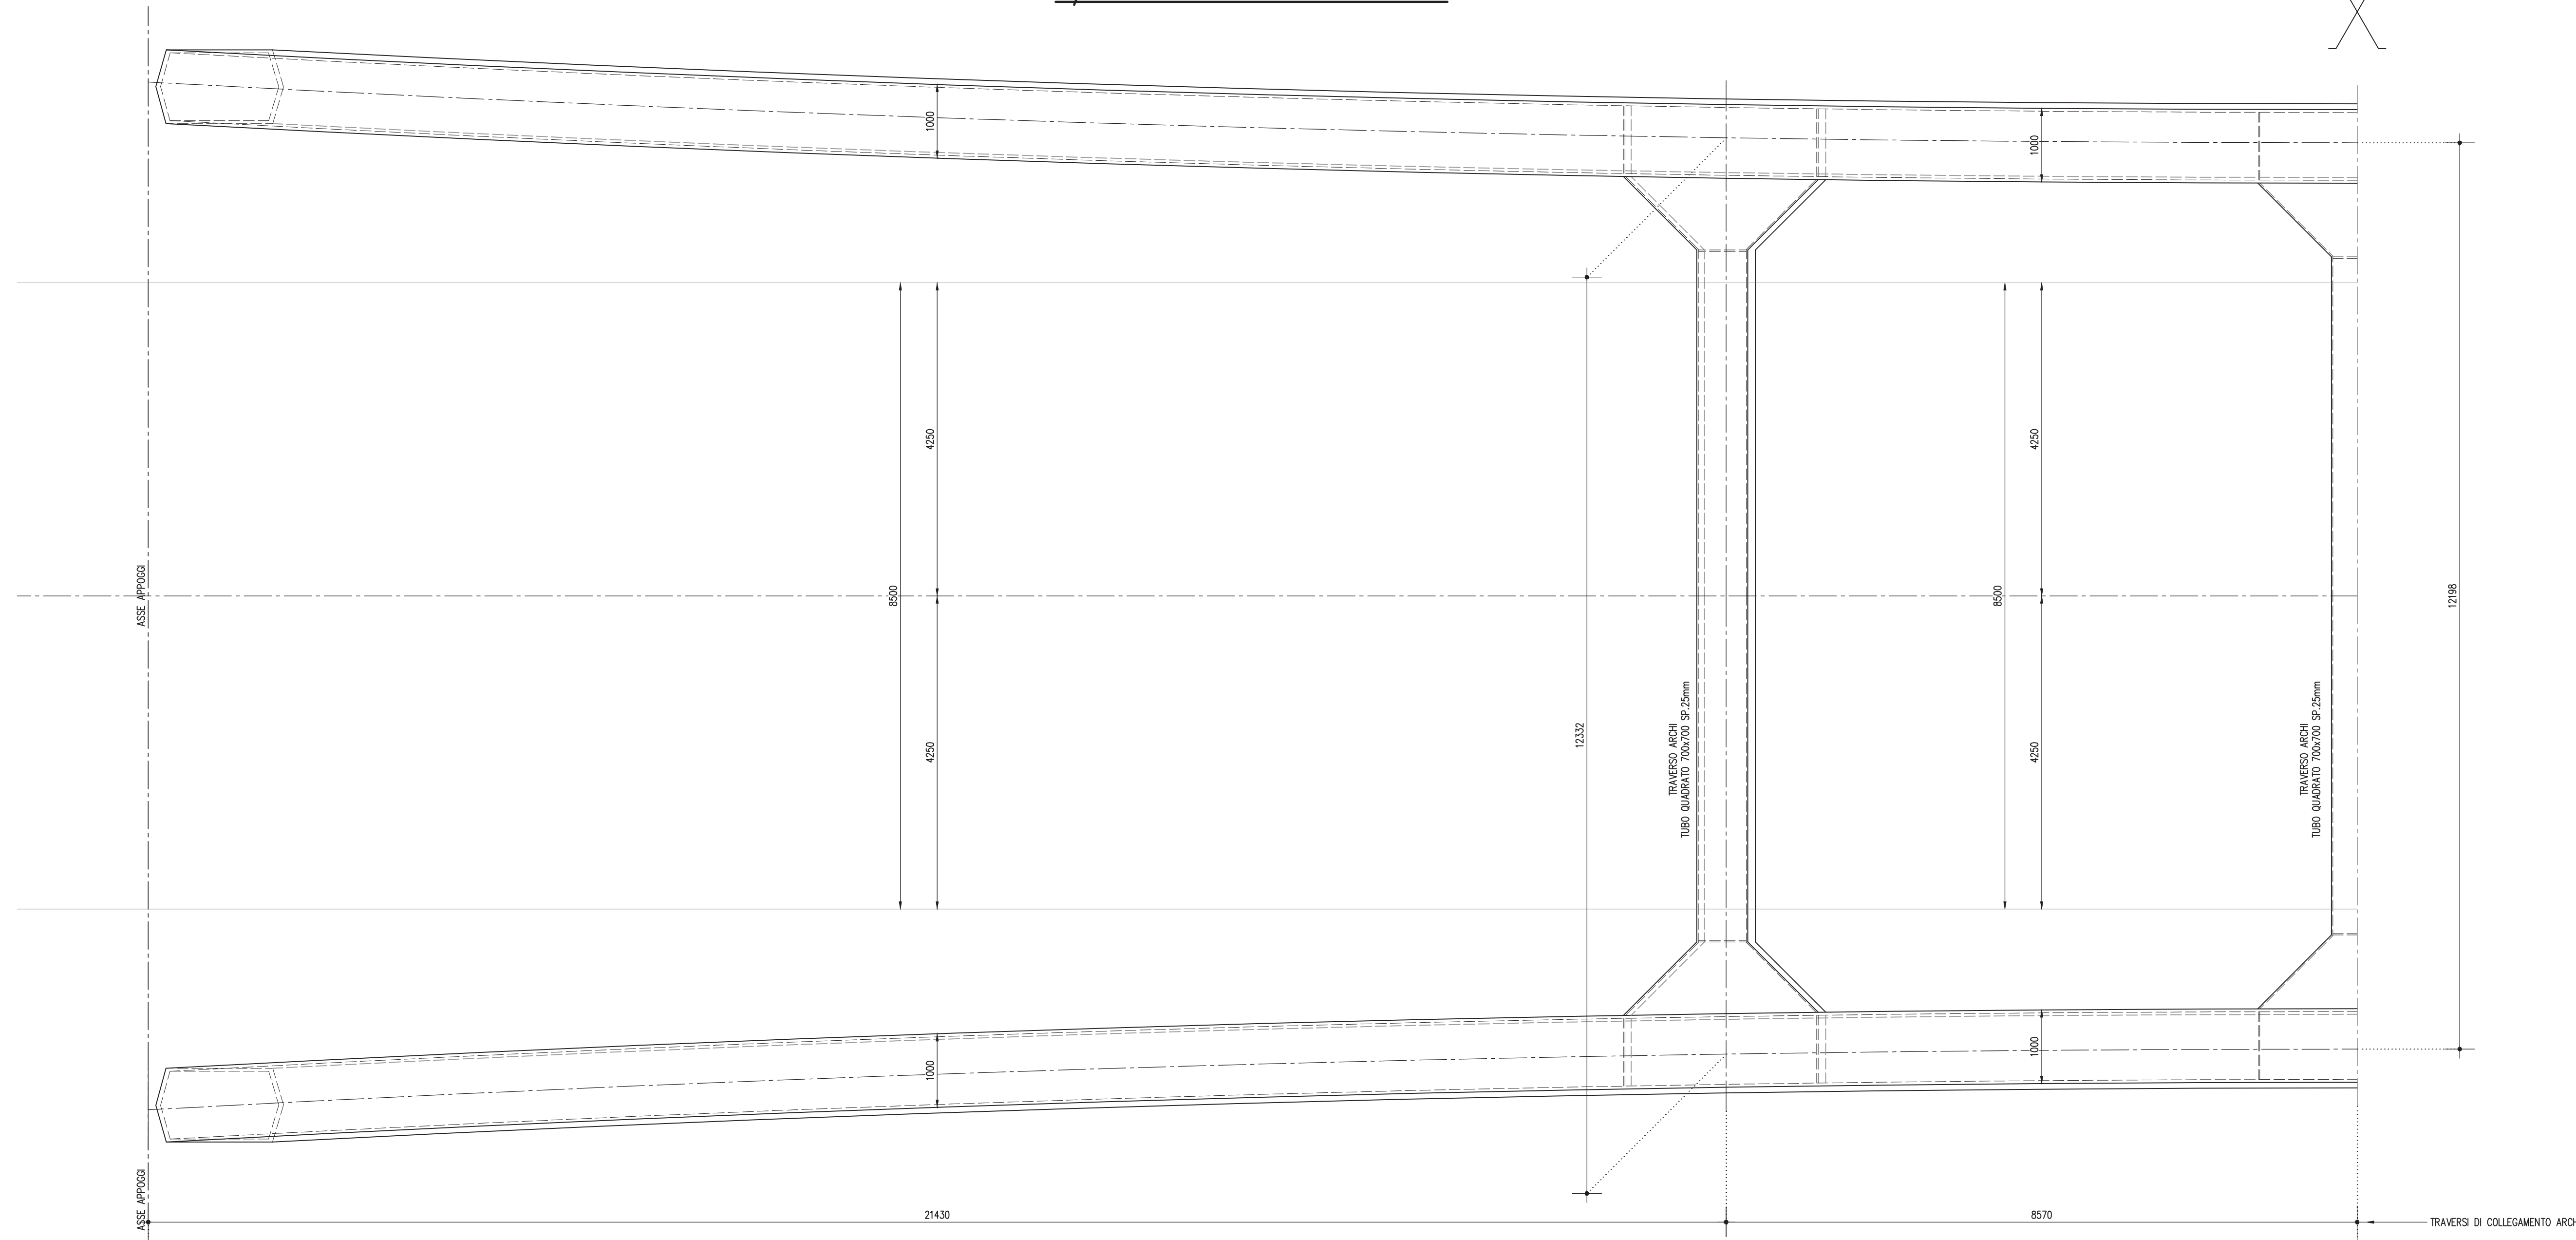

ELABORATI DI RIFERIMENTO

DESCRIZIONE	CODICE

NOTE

- TUTTE LE MISURE SONO ESPRESSE IN MILLIMETRI

LEGENDA

CARATTERISTICHE DEI MATERIALI

- PER CARATTERISTICHE DEI MATERIALI VEDERE ELABORATO :  
 INTERCONNESSIONE A35-A4  
 00000 - Generali  
 PRESCRIZIONI MATERIALI E NOTE GENERALI  
 CODICE 60176 00 EL D I 11 00000 00 00 001 00

CONCEDENTE  
 CONCESSIONI AUTOSTRADALI LOMBARDE

CONCESSIONARIA  
 SOCIETA' IN PROGETTO  
**BREMI SPA**

CUP E3180500030007

**COLLEGAMENTO AUTOSTRADE  
 DI CONNESSIONE TRA LE CITTÀ DI  
 BRESCIA E MILANO**

PROCEDURA AUTORIZZATIVA D. LGS 163/2006  
 DELIBERA D.I.P.E. DI APPROVAZIONE DEL PROGETTO DEFINITIVO N° 42/2009

**INTERCONNESSIONE A35-A4  
 PROGETTO DEFINITIVO**

INTERCONNESSIONE A35-A4  
 DA PROG. 5+060  
 CVAX1 - CAVALCAVIA VIA CAVALLERA  
 CARPENTERIA METALLICA IMPALCATO  
 PIANTE ARCHI E SEZIONE LONGITUDINALE

PROGETTAZIONE: **BBM** **CONSORZIO B.B.M.**

PER IL CONSORZIO  
 I PROGETTA RESPONSABILE INGEGNERE PIAZZONI SPECIALISTE  
 INGEGNERE PIAZZONI  
 25100 PAVIA (PV) - ITALIA  
 Tel. 0321/240000  
 Codice Imp. Registro di Commercio N. 431

PER IL CONSORZIO  
 IL DIRETTORE TECNICO  
 INGEGNERE PIAZZONI  
 25100 PAVIA (PV) - ITALIA  
 Tel. 0321/240000  
 Codice Imp. Registro di Commercio N. 431

IDENTIFICAZIONE ELABORATO:

PROGETTO	REVISIONE	DATA	REDAZIONE	VERIFICA	DATA	REDAZIONE	VERIFICA
60215	04	CP	D	I	11	CV	AX1
00	00	00	00	00	00	A	00

ELABORAZIONE PROGETTUALE

N. REV.	DESCRIZIONE	DATA	REDAZIONE	VERIFICA	DATA	REDAZIONE	VERIFICA

IL CONCEDENTE  
 CONCESSIONI AUTOSTRADALI LOMBARDE

IL CONCESSIONARIO  
 SOCIETA' IN PROGETTO  
**BREMI SPA**