PROVINCIA : Brescia
COMUNE : **Cazzago S. Martino**

PROVINCIA : Brescia
COMUNE : Travagliato

DEMOLIZIONE NEW JERSEY ml. 48

DEMOLIZIONE STRADA ml. 244

DEMOLIZIONE CANALETTA ALLA FRANCESE ml. 327

DEMOLIZIONE GUARD RAIL ml. 341

DEMOLIZIONE CONDOTTA DI SCARICO ml. 262

DEMOLIZIONE CONDOTTA DI SCARICO ml. 188,40

CORTALETTO

BRESCIA

BRESCIA

TRAVAGLIATO
PROV.BRESCIA

Società di Progetto Brebemi SpA

APPROVATO SDE

ELABORATI DI RIFERIMENTO

DESCRIZIONE	CODICE

NOTE

LEGENDA

- CONFINI COMUNALI
- 0+500 ETTOMETRICHE
- LIMITI DI QUOTATURA
- DEMOLIZIONE RECINZIONE
- DEMOLIZIONE RECINZIONE
- DEMOLIZIONE PARZIALE O INTERA DI OPERE ESISTENTI
- DEMOLIZIONE GUARD RAIL
- DEMOLIZIONE CANALETTA ALLA FRANCESE
- DEMOLIZIONE CONDOTTE DI SCARICO

QUADRO DI UNIONE

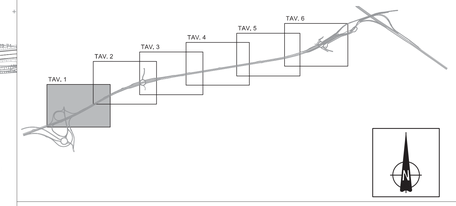

CONCEDENTE
CONCESSIONI AUTOSTRADALI LOMBARDE

CONCESSIONARIA
Società di Progetto BREBEMI SpA

CUP E31B05000390007

COLLEGAMENTO AUTOSTRADALE DI CONNESSIONE TRA LE CITTA' DI BRESCIA E MILANO

Procedura Autorizzativa D. Lgs 163/2006
Delibera C.I.P.E. di Approvazione del Progetto Definitivo n° 42/2009

INTERCONNESSIONE A35-A4
PROGETTO DEFINITIVO

INTERCONNESSIONE A35-A4

RADDOPPIO CARREGGIATA LOTTO 0A prog. 0+820 - 5+060

DMAX1 - DEMOLIZIONI

PLANIMETRIA - TAVOLA 1

PROGETTAZIONE:

CONSORZIO B.B.M.

PER IL CONSORZIO
IL PROGETTISTA RESPONSABILE INTEGRAZIONE PRESTAZIONI SPECIALISTICHE
IMPREGILO-PIZZAROTTI e C. S.p.A.
Dott. Ing. Pietro Mazzon
Ordine degli Ingegneri di Parma N. 821

PER IL CONSORZIO
IL DIRETTORE TECNICO
IMPREGILO-PIZZAROTTI e C. S.p.A.
Dott. Ing. Stefano Lo Russo
Ordine degli Ingegneri di Palermo N. 631

VERIFICA :

I.D.	IDENTIFICAZIONE ELABORATO															DATA: MARZO 2015
	PROG.	TIPO	FASE	N.A.	LOTTO	SPEC.	PROG. OPERA	FASCIA	PARTE	PROGR.	PARTE ELAB.	STATO	REV.	SCALA:
60047	04	PL	D	I	I1	DM	AX1	00	00	001	00	A	00	1:1000

ELABORAZIONE PROGETTUALE

IL PROGETTISTA
IMPREGILO-PIZZAROTTI e C. S.p.A.
Dott. Ing. Pietro Mazzon
Ordine degli Ingegneri di Parma N. 821

REVISIONE

N.	REV.	DESCRIZIONE	DATA	REDATTO	DATA	CONTROLLATO	DATA	APPROVATO
4	00	EMISSIONE	04/03/2015	CIANCIMINO	04/03/2015	MAZZON	04/03/2015	MAZZON

IL CONCEDENTE

IL CONCESSIONARIO

IL PRESENTE DOCUMENTO NON POTRA' ESSERE COPIATO, RIPRODOTTO O ALTRIMENTI PUBBLICATO, IN TUTTO O IN PARTE, SENZA IL CONSENSO SCRITTO DELLA SAP BREBEMI S.P.A.. SON UTILIZZI NON AUTORIZZATI SARA' PERSEGUITO A NORMA DI LEGGE
THIS DOCUMENT MAY NOT BE COPIED, REPRODUCED OR PUBLISHED, EITHER IN PART OR IN ITS ENTIRETY, WITHOUT THE WRITTEN PERMISSION OF SAP BREBEMI S.P.A.. UNAUTHORIZED USE WILL BE PROSECUTED BY LAW.