


500 1000 1500 2000 2500 3000 3500 4000 4500 5000

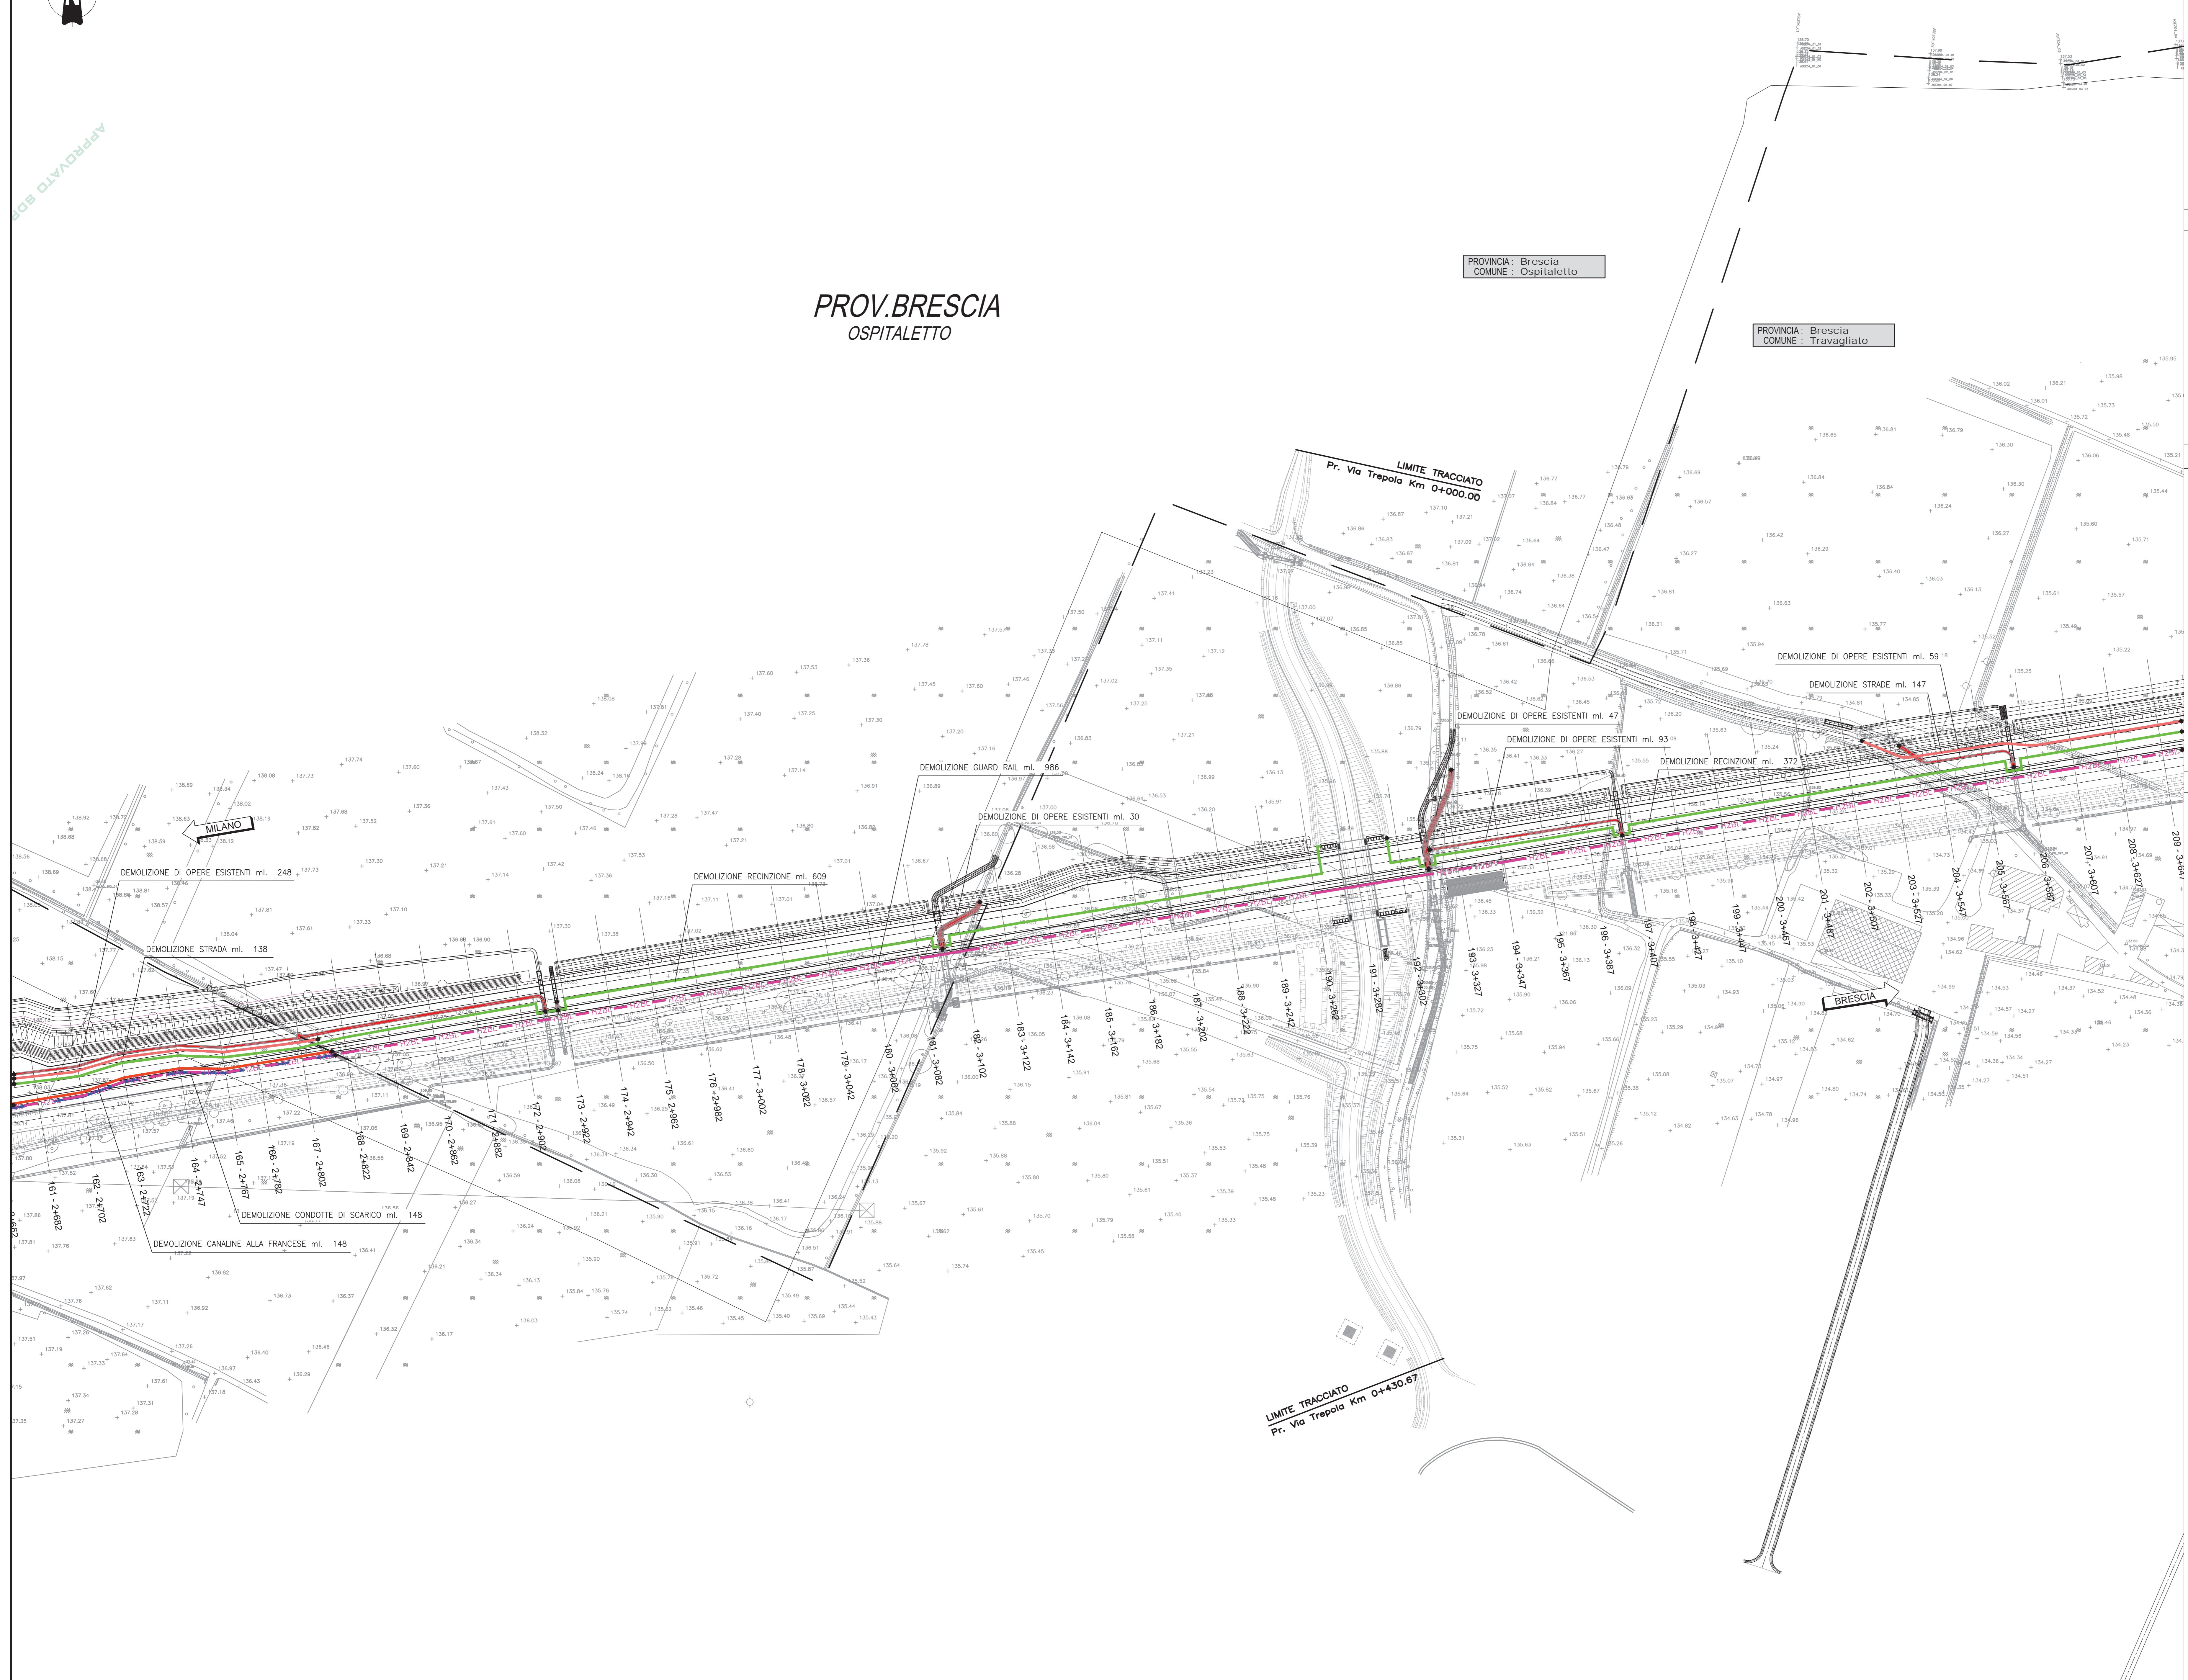

PROV. BRESCIA
OSPITALETTO


PROVINCIA: Brescia
COMUNE: Ospitaletto

PROVINCIA: Brescia
COMUNE: Travagliato

ELABORATI DI RIFERIMENTO	
DESCRIZIONE	CODICE

NOTE	

LEGENDA	
	CONFINI COMUNALI
	ETOMETRICHE
	LIMITI DI QUOTATURA
	DEMOLIZIONE RECINZIONE
	DEMOLIZIONE RECINZIONE
	DEMOLIZIONE PARZIALE O INTERA DI OPERE ESISTENTI
	H3BL DEMOLIZIONE GUARD RAIL
	DEMOLIZIONE CANALETTA ALLA FRANCESE
	DEMOLIZIONE CONDOTTE DI SCARICO

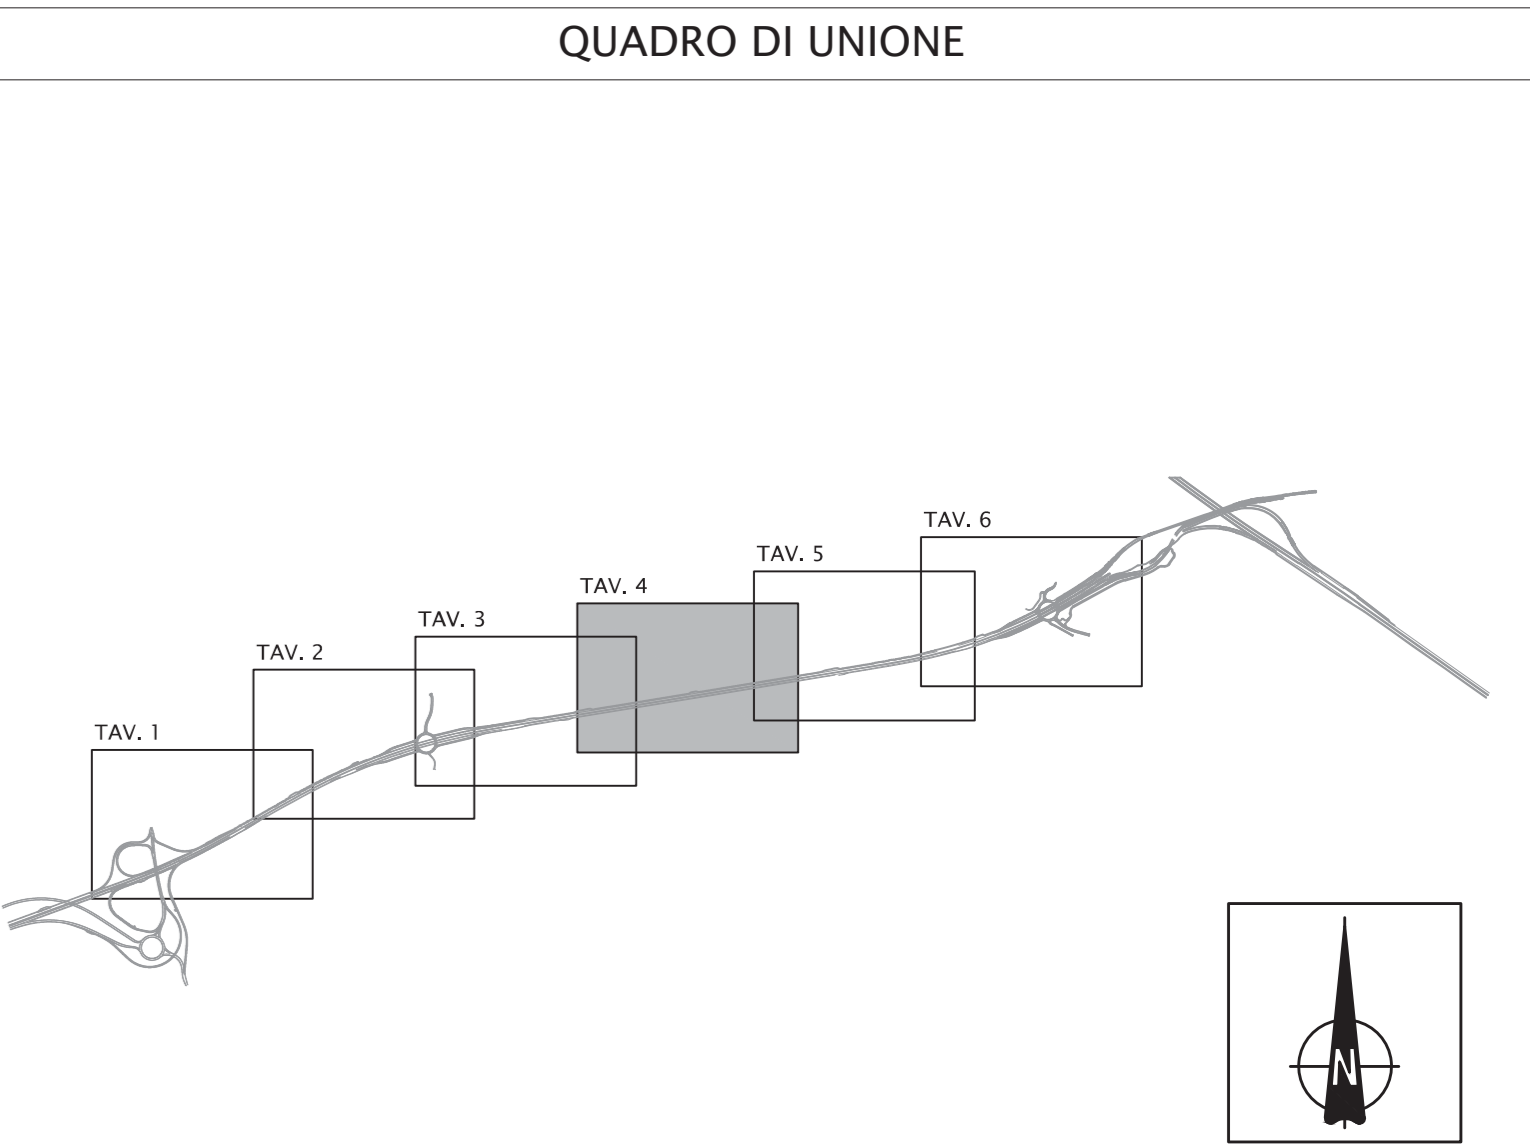

<p>CUP E31B0500039007</p> <p>COLLEGAMENTO AUTOSTRADALE DI CONNESSIONE TRA LE CITTÀ DI BRESCIA E MILANO</p>																															
<p>PROCEDURA AUTORIZZATIVA D. LGS 163/2006 DELIBERA C.I.P.E. DI APPROVAZIONE DEL PROGETTO DEFINITIVO N° 42/2009</p> <p>INTERCONNESSIONE A35-A4 PROGETTO DEFINITIVO</p> <p>INTERCONNESSIONE A35-A4 RADDOPPIO CARREGGIATA LOTTO DA PROG. 0+820 - 5+060 DMAX1 - DEMOLIZIONI PLANIMETRIA - TAVOLA 4</p>																															
<p>PROGETTAZIONE:</p> <p> CONSORZIO B.B.M.</p> <p>PER IL CONSORZIO AUTORITÀ FINANZIARIA MILANO PROGETTI & C. S.p.A. 10126 Milano - P.le Matteotti, 1 Codice degli Ingegneri di Milano N. 821</p>	<p>VERIFICA:</p> <p>PER IL CONSORZIO AUTORITÀ FINANZIARIA MILANO PROGETTI & C. S.p.A. 10126 Milano - P.le Matteotti, 1 Codice degli Ingegneri di Milano N. 631</p>																														
<p>IDENTIFICAZIONE ELABORATO</p> <table border="1"> <tr> <th>PROG.</th> <th>DATA</th> <th>DESCRIZIONE</th> <th>STATO</th> <th>REVISIONE</th> </tr> <tr> <td>60050</td> <td>04</td> <td>PL</td> <td>D</td> <td>11</td> </tr> <tr> <td></td> <td></td> <td>DM</td> <td>AX1</td> <td>00</td> </tr> <tr> <td></td> <td></td> <td>00</td> <td>00</td> <td>004</td> </tr> <tr> <td></td> <td></td> <td>00</td> <td>00</td> <td>A</td> </tr> <tr> <td></td> <td></td> <td>00</td> <td>00</td> <td>00</td> </tr> </table>		PROG.	DATA	DESCRIZIONE	STATO	REVISIONE	60050	04	PL	D	11			DM	AX1	00			00	00	004			00	00	A			00	00	00
PROG.	DATA	DESCRIZIONE	STATO	REVISIONE																											
60050	04	PL	D	11																											
		DM	AX1	00																											
		00	00	004																											
		00	00	A																											
		00	00	00																											
<p>ELABORAZIONE PROGETTUALE</p> <table border="1"> <thead> <tr> <th>N. REV.</th> <th>DESCRIZIONE</th> <th>DATA</th> <th>REDAATTO</th> <th>DATA</th> <th>EDIPROVVISORE</th> <th>DATA</th> <th>APPROVATA</th> </tr> </thead> <tbody> <tr> <td>1</td> <td> </td> <td> </td> <td> </td> <td> </td> <td> </td> <td> </td> <td> </td> </tr> </tbody> </table>		N. REV.	DESCRIZIONE	DATA	REDAATTO	DATA	EDIPROVVISORE	DATA	APPROVATA	1																					
N. REV.	DESCRIZIONE	DATA	REDAATTO	DATA	EDIPROVVISORE	DATA	APPROVATA																								
1																															
<p>IL CONCESSIONARIO</p> <p> CONSORZIO B.B.M.</p>																															