




DESCRIZIONE	CODICE

NOTE

LEGENDA

- CONFINI COMUNALI
- ⊕ 0+500 ETTOMETRICHE
- ★ LIMITI DI QUOTATURA
- DEMOLIZIONE RECINZIONE
- DEMOLIZIONE RECINZIONE
- DEMOLIZIONE PARZIALE O ATERA DI OPERE ESISTENTI
- DEMOLIZIONE GUARD RAIL
- DEMOLIZIONE CANALLETTA ALLA FRANCESE
- DEMOLIZIONE CONDOTTE DI SCARICO

QUADRO DI UNIONE

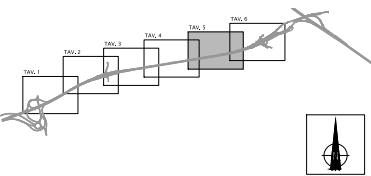

COLLEGAMENTO AUTOSTRADALE DI CONNESSIONE TRA LE CITTÀ DI BRESCIA E MILANO

PROCESSIONE AUTORIZZATIVA D. L. 16/2/2006
 DELIBERA C.I.R.C. DI APPROVAZIONE DEL PROGETTO DEFINITIVO N° 4/2/2009

INTERCONNESSIONE A35-A4
 PROGETTO DEFINITIVO

INTERCONNESSIONE A35-A4
 RADDOPPIO CARREGGIATA LOTTO DA PROG. D+820 - 5+060

DMAX1 - DEMOLIZIONI
 PLANIMETRIA - TAVOLA 5

Società di Progetto

PROGETTAZIONE: **Brebemi SpA** / **BBM** / **CONSORZIO B.B.M.**


PER IL CONDIRTO IL SETTORE STRADALE
 OPERA PUBBLICA S.p.A.
 VIA S. GIUSEPPE 10
 25121 BRESCIA (BS)

50051	04	PL	D	11	EM	AX1	00	00	00	00	A	00
-------	----	----	---	----	----	-----	----	----	----	----	---	----

ELABORAZIONE PROGETTUALE	REVISIONE

IL CONCESSIONARIO	IL CONCESSIONARIO



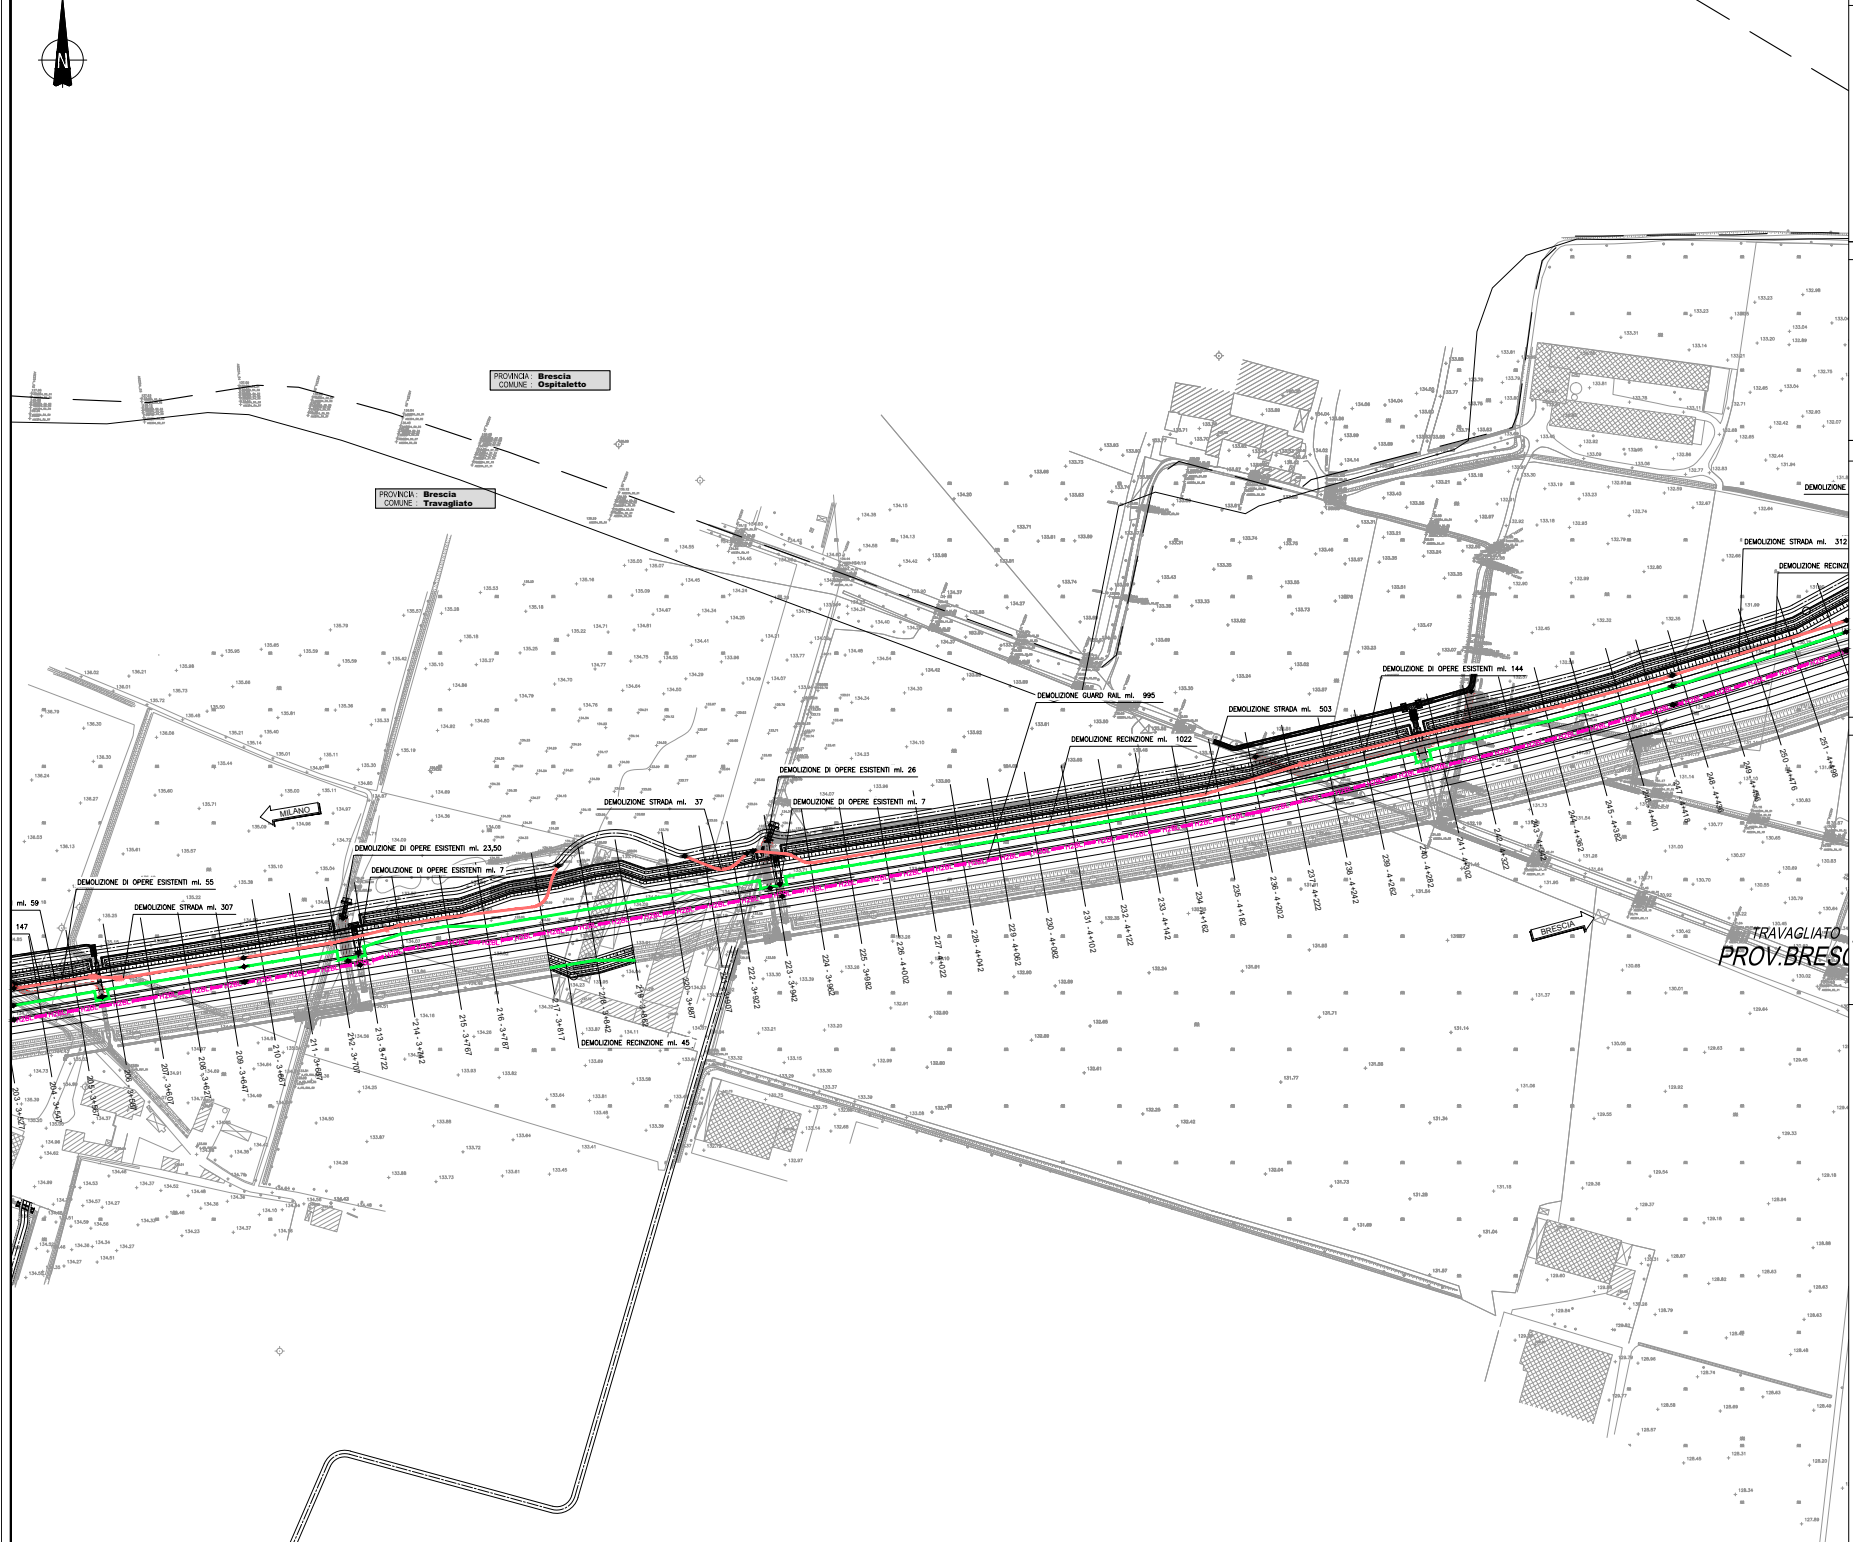

MILANO

BRESCIA

TRAVAGLIATO
PROV. BRESCIA