


ELABORATI DI RIFERIMENTO	
DESCRIZIONE	CODICE
PARTICOLARI COSTRUTTIVI RELAZIONE TECNICA LEGGE 10	16309-BR001-C02 16311-BR001-C02 16312-BR001-C02
LEGENDA	
SIMBOLO	DESCRIZIONE
	Unità interna completa di tubazione scarico condensa
	Unità esterna
	Tubazione in rame preisolata posata a vista sopra la copertura (liquido)
	Tubazione in rame preisolata posata a vista sopra la copertura (gas)
	Tubazione in rame preisolata posata sotto il pavimento galleggiante (liquido)
	Tubazione in rame preisolata posata sotto il pavimento galleggiante (gas)
	Montante di collegamento

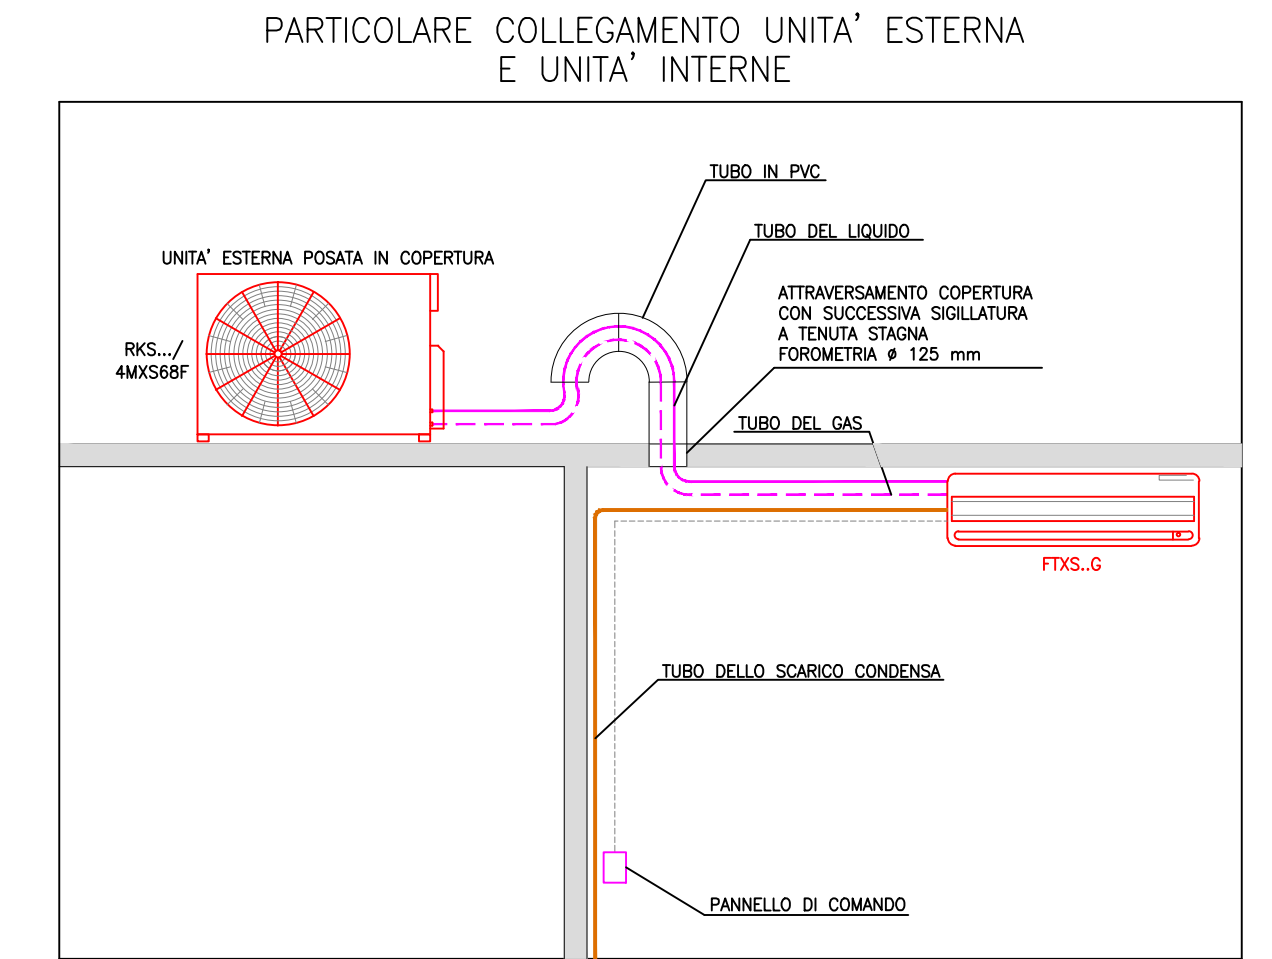

CONCEDENTE: CONCESSIONI AUTOSTRADALI LOMBARDE

CONCESSIONARIA: SOCIETA' DI PROGETTO BREBEMI SPA

CUP E31B05000390007

**COLLEGAMENTO AUTOSTRADALE DI CONNESSIONE TRA LE CITTA' DI BRESCIA E MILANO**

PROCEDURA AUTORIZZATIVA D. LGS 163/2006 DELIBERA C.I.P.E. DI APPROVAZIONE DEL PROGETTO DEFINITIVO N° 42/2009

**INTERCONNESSIONE A35-A4 PROGETTO DEFINITIVO**

**INTERCONNESSIONE A35 - A4**

FAAX1 - FABBRICATO BARRIERA DI TRAVAGLIATO

IMPIANTI IDRO - TERMO - SANITARI

EDIFICIO TECNICO CONDIZIONAMENTO

PROGETTAZIONE: **BBM** **CONSORZIO B.B.M.**

PER IL CONSORZIO RESPONSABILE INTEGRAZIONE PRESTAZIONI SPECIALISTICHE: IMPRESA PIZZAROTTI e C. S.p.A. (Dott. Ing. Pietro Mazzoni) Ordine degli Ingegneri di Parma N. 821

PER IL CONSORZIO DIRETTORE TECNICO: IMPRESA PIZZAROTTI e C. S.p.A. (Dott. Ing. Stefano Bellini) Ordine degli Ingegneri di Potenza N. 631

VERIFICA: APPROVATO BBM

I.D.		IDENTIFICAZIONE ELABORATO										DATA:		
ENTR.	TIPO	FASE	N.A.	LOTTO	OPERA	PROG. OPERA	TRATTO	PARTI	PROG.	PARTI DOC.	STATO	REV.	MARZO 2015	
60136	04	SH	D	I	11	FA	AX1	00	00	012	00	A	00	SCALE:

ELABORAZIONE PROGETTUALE		REVISIONE						
N.	REV.	DESCRIZIONE	DATA	REDATTO	DATA	CONTROLLATO	DATA	APPROVATO
A	01	EMESIONE	04/03/2015	CERVICALI	08/03/2015	MAZZOLI	08/03/2015	MAZZOLI

IL PROGETTISTA: IMPRESA PIZZAROTTI e C. S.p.A. (Dott. Ing. Pietro Mazzoni) Ordine degli Ingegneri di Parma N. 821

IL CONCESSIONARIO: CONCESSIONI AUTOSTRADALI LOMBARDE

IL CONCESSIONARIO SOCIETA' DI PROGETTO: BREBEMI SPA

IL PRESENTE DOCUMENTO NON POTRA' ESSERE COPIATO, RIPRODOTTO O ALTAMENTE PUBBLICATO, IN TUTTO O IN PARTE, SENZA IL CONSENSO SCRITTO DELLA SGP BREBEMI S.P.A. DON UTILIZZO NON AUTORIZZATO SARA' PERSICUATO A NORMA DI LEGGE. THIS DOCUMENT MAY NOT BE COPIED, REPRODUCED OR PUBLISHED, EITHER IN PART OR IN ITS ENTIRETY, WITHOUT THE WRITTEN PERMISSION OF SGP BREBEMI S.P.A. UNAUTHORIZED USE WILL BE PROSECUTED BY LAW.