


DEMOLIZIONE	NUOVO INTERVENTO
D1 = 3.00x1.30 mq D2 = 3.80x2.00 mq	N1 = 18.40x3.00 mq

PIANTA
scala 1:100

DEMOLIZIONE

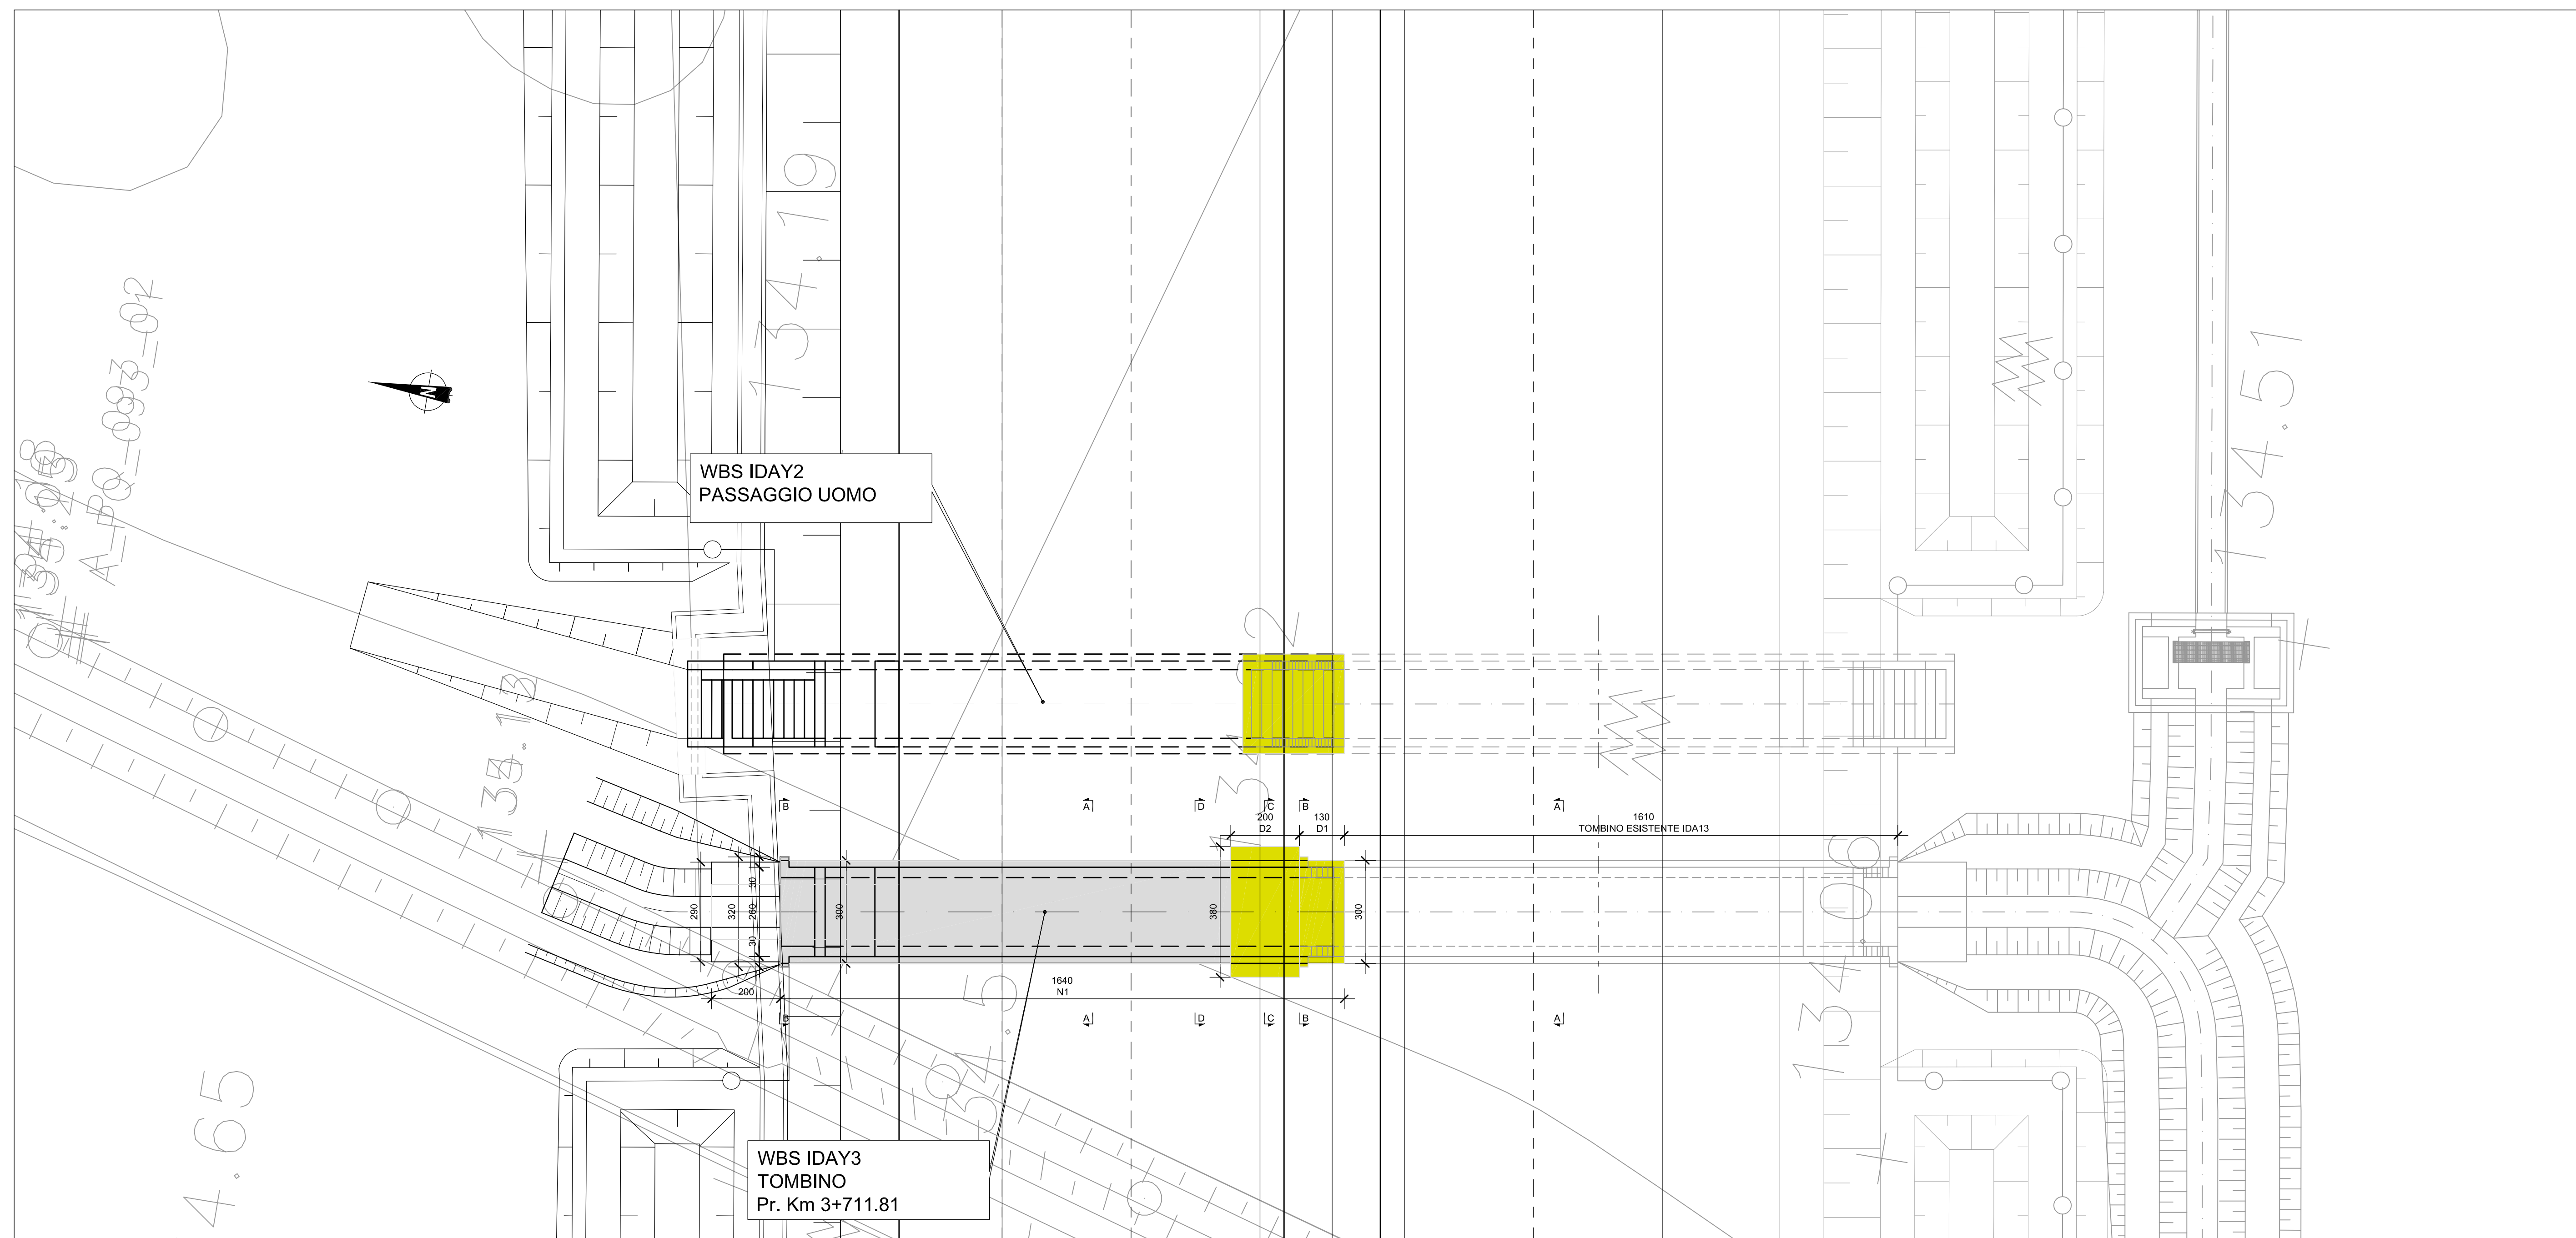


ELABORATI DI RIFERIMENTO	
DESCRIZIONE	CODICE

NOTE
<p>...TUTTE LE MISURE SONO ESPRESSE IN CENTIMETRI</p> <p>...TUTTE LE QUOTE ALTIMETRICHE SONO ESPRESSE IN METRI s.l.m.</p>

LEGENDA

CARATTERISTICHE DEI MATERIALI
<p>...PER CARATTERISTICHE DEI MATERIALI VEDERE ELABORATO ...</p> <p>INTERCONNESSIONE A35-A4 CODICE - Generale PROSEDURA AUTOSTRADALE - NOTE GENERALI CODICE - 00/16/00/01/01/01/0000/03/00/001/00</p>

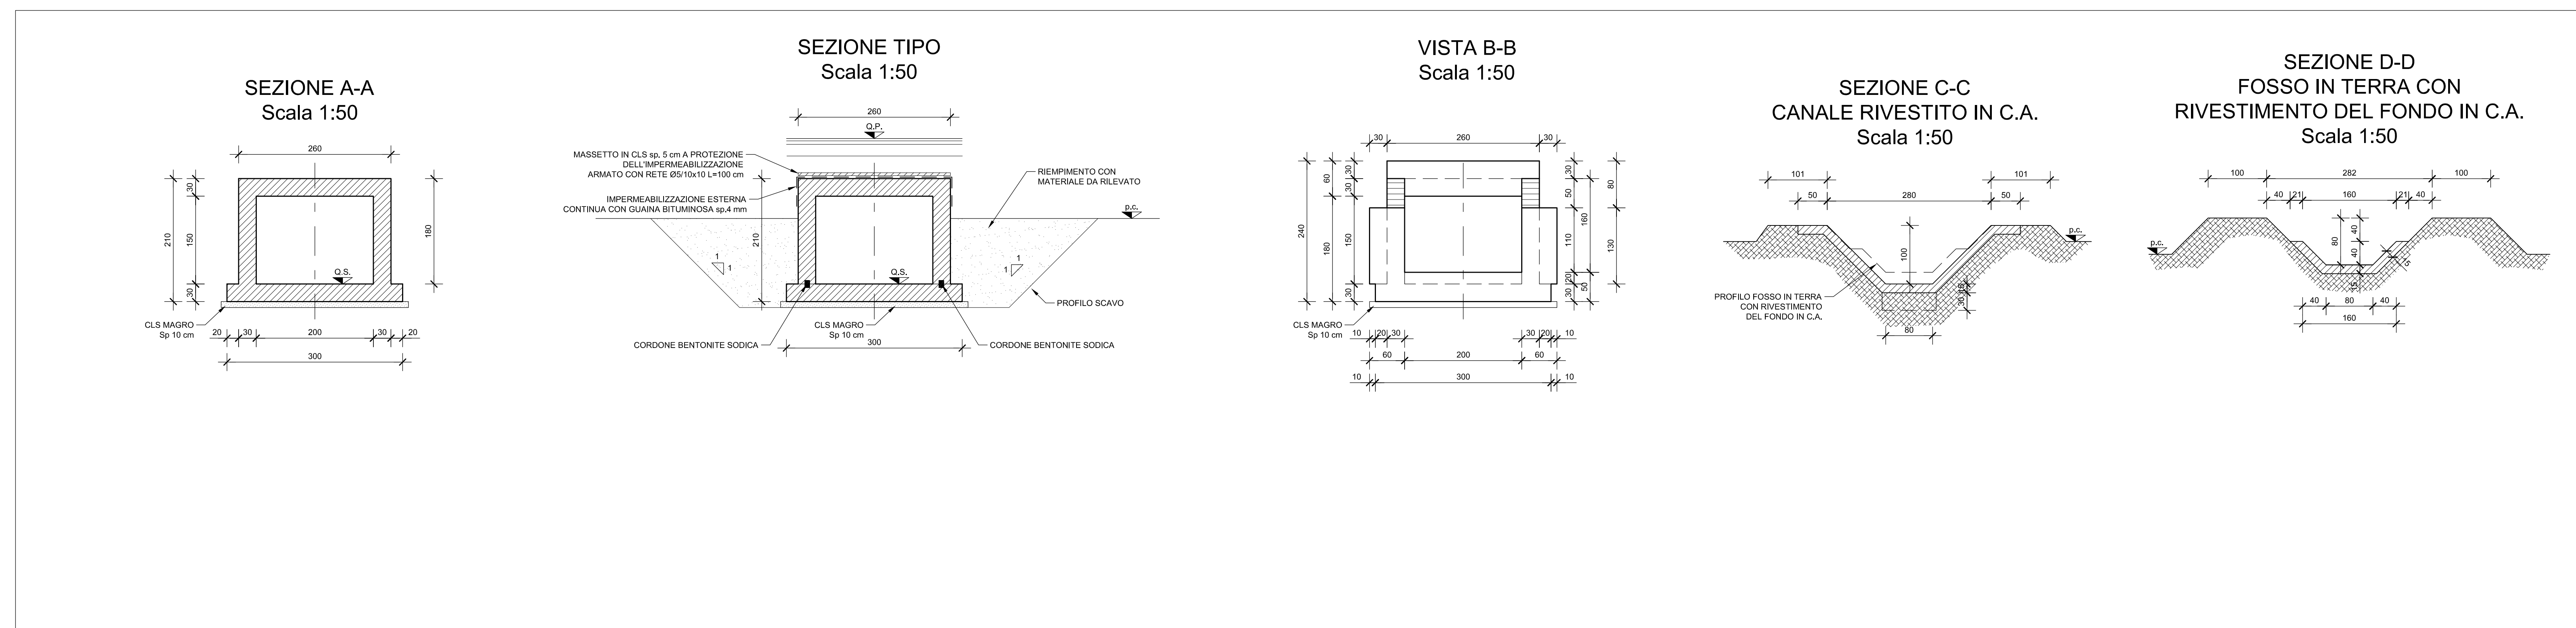

<p>CUP E31B0500390007</p> <p>COLLEGAMENTO AUTOSTRADALE DI CONNESSIONE TRA LE CITTA' DI BRESCIA E MILANO</p>																							
<p>PROCEDURA AUTORIZZATIVA D. LGS 163/2006 DELIBERA C.I.P.E. DI APPROVAZIONE DEL PROGETTO DEFINITIVO N° 42/2009</p> <p>INTERCONNESSIONE A35-A4 PROGETTO DEFINITIVO</p> <p>INTERCONNESSIONE A35-A4 RADDOPPIO CARREGGIATA LOTTO DA PROGR. 0+820 A 5+060 IDAY3 - ADEGUAMENTO INTERFERENZA IDRAULICA IDA13 PIANTA E SEZIONI</p>																							
<p>PROGETTAZIONE:</p> <p>PER IL CONSORZIO E PROGETTISTA RESPONSABILE: CONSORZIO B.B.M. ING. ...</p>	<p>VERIFICA:</p> <p>PER IL CONCESSIONARIO E DIRETTORE TECNICO: ING. ...</p>																						
<p>IDENTIFICAZIONE ELABORATO</p> <table border="1"> <tr> <th>PROGETTO</th> <th>REVISIONE</th> <th>DATA</th> <th>REDAZIONE</th> <th>DATA</th> <th>ESPRIME</th> <th>DATA</th> <th>APPROVAZIONE</th> <th>DATA</th> </tr> <tr> <td>60533</td> <td>04</td> <td>PL</td> <td>D</td> <td>11</td> <td>ID</td> <td>AY3</td> <td>00</td> <td>00</td> <td>00</td> <td>00</td> <td>A</td> <td>00</td> </tr> </table>		PROGETTO	REVISIONE	DATA	REDAZIONE	DATA	ESPRIME	DATA	APPROVAZIONE	DATA	60533	04	PL	D	11	ID	AY3	00	00	00	00	A	00
PROGETTO	REVISIONE	DATA	REDAZIONE	DATA	ESPRIME	DATA	APPROVAZIONE	DATA															
60533	04	PL	D	11	ID	AY3	00	00	00	00	A	00											
<p>ELABORAZIONE PROGETTUALE</p> <table border="1"> <tr> <th>N.</th> <th>DATA</th> <th>DESCRIZIONE</th> <th>DATA</th> <th>REDAZIONE</th> <th>DATA</th> <th>ESPRIME</th> <th>DATA</th> <th>APPROVAZIONE</th> </tr> <tr> <td> </td> <td> </td> <td> </td> <td> </td> <td> </td> <td> </td> <td> </td> <td> </td> <td> </td> </tr> </table>		N.	DATA	DESCRIZIONE	DATA	REDAZIONE	DATA	ESPRIME	DATA	APPROVAZIONE													
N.	DATA	DESCRIZIONE	DATA	REDAZIONE	DATA	ESPRIME	DATA	APPROVAZIONE															
<p>IL CONCESSIONARIO</p>																							