


DEMOLIZIONE	NUOVO INTERVENTO
D1 = 3.30x3.50 mq	N1 = 16.40x3.90 mq

DEMOLIZIONE

PIANTA
scala 1:100

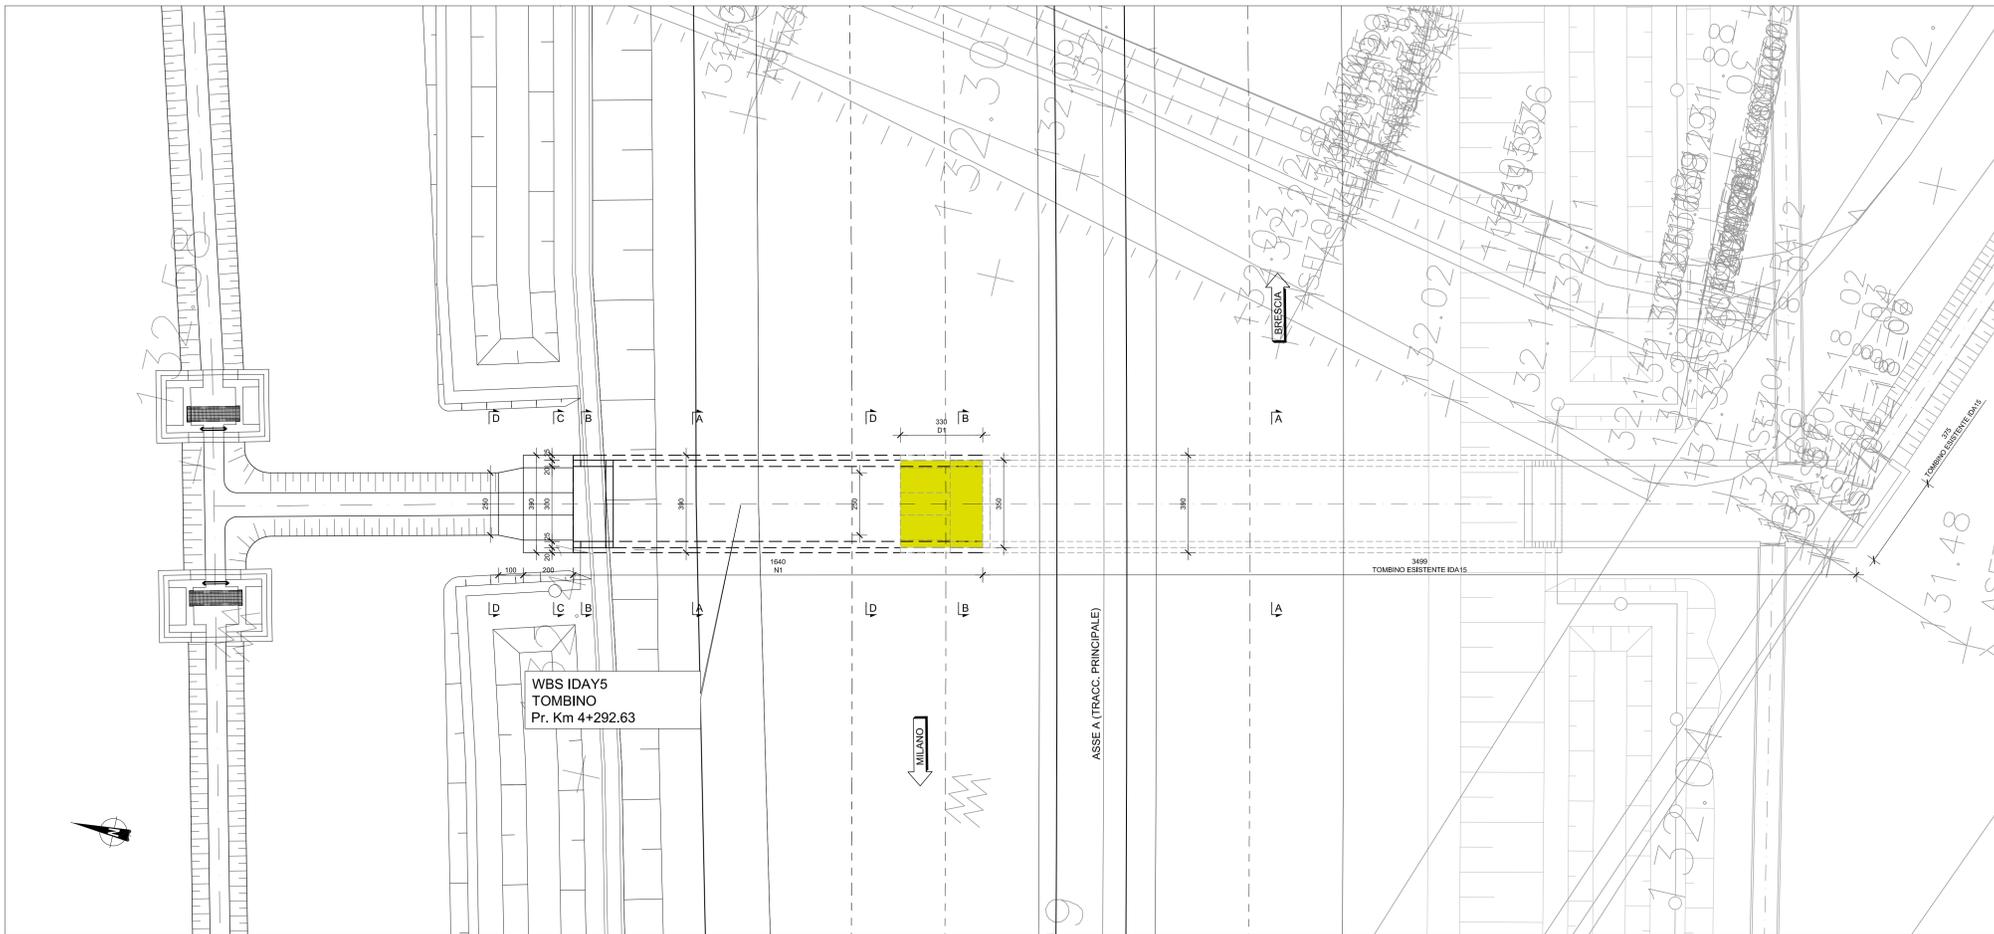

LABORATI DI RIFERIMENTO

DESCRIZIONE CODICE


NOTE

TUTTE LE MISURE SONO ESPRESSE IN CENTIMETRI
TUTTE LE QUOTE ALTIMETRICHE SONO ESPRESSE IN METRI S.M.N.

LEGENDA

CARATTERISTICHE DEI MATERIALI

PER CARATTERISTICHE DEI MATERIALI VEDERE ELABORATO:
INTERCONNESSIONE A35-A4
C0200 - Generale
PROCESSIONI MATERIALI - NOTE GENERALI
CODICE - 00/16/00/01/01/01/0200/03/00/001/00

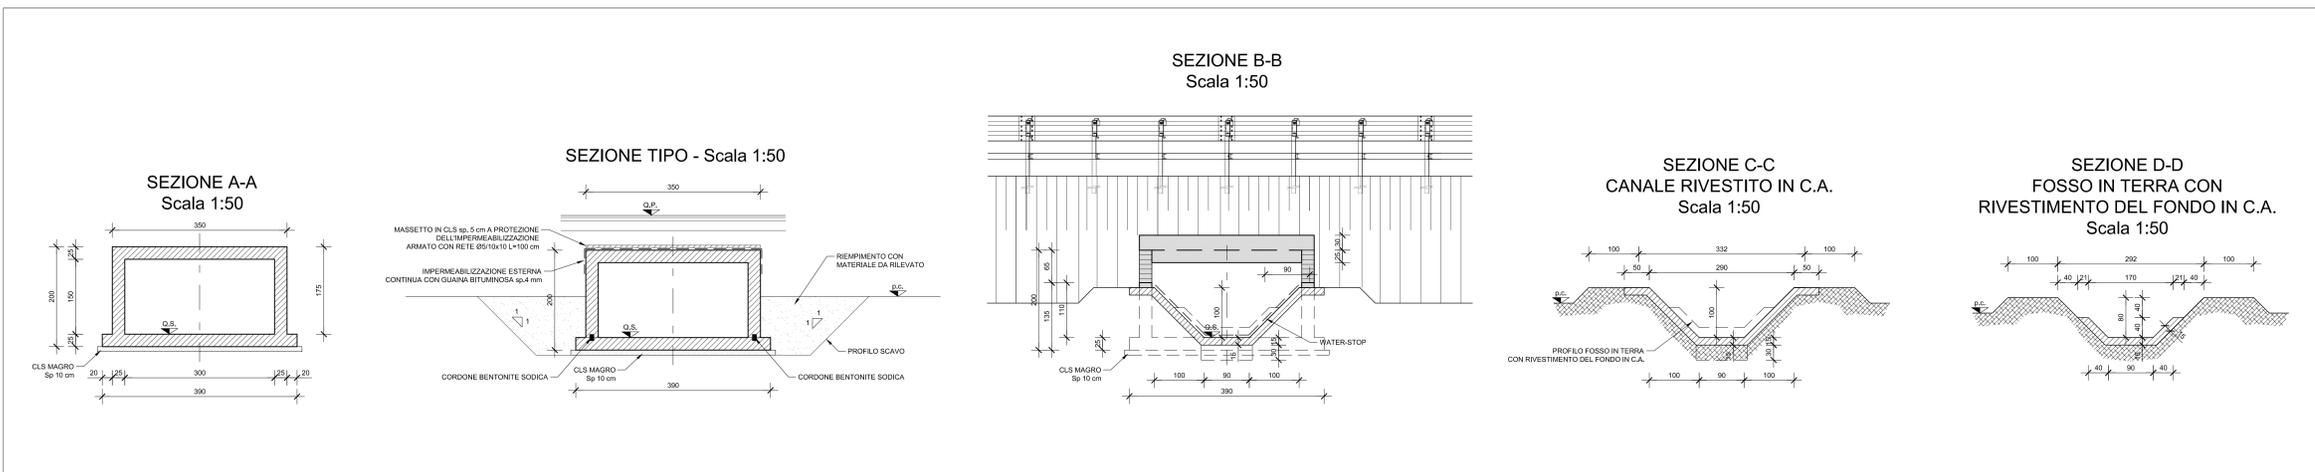

CONCEDENTE: CONCESSIONI AUTOSTRADALI LOMBARDE

CONCESSIONARIA: SOCIETA' DI PROGETTO BREBEMI SPA

CUP E31B05000390007

COLLEGAMENTO AUTOSTRADALE DI CONNESSIONE TRA LE CITTA' DI BRESCIA E MILANO

PROCEDURA AUTORIZZATIVA D. LGS 163/2006
DELIBERA C.I.P.R.C. DI APPROVAZIONE DEL PROGETTO DEFINITIVO N° 42/2009

INTERCONNESSIONE A35-A4 PROGETTO DEFINITIVO

INTERCONNESSIONE A35-A4
RADDOPPIO CARREGGIATA LOTTO DA Progr. 0+820 A 5+060
IDAYS - ADEGUAMENTO INTERFERENZA IDRAULICA IDA15
PIANTA E SEZIONI

PROGETTAZIONE: **CONSORZIO B.B.M.**

PER IL CONSORZIO B.B.M. PER IL CONSORZIO B.B.M. PER IL CONSORZIO B.B.M.
ING. RICCARDO B. B. B. ING. RICCARDO B. B. B. ING. RICCARDO B. B. B.

VERIFICA: **APPROVATO B.B.M.**

I.D.		IDENTIFICAZIONE ELABORATO										DATA				
PROG.	LOTTO	OPERA	PROG.													
60535	04	PL	D	I1	ID	AYS	00	00	00	00	00	00	00	00	00	00

ELABORAZIONE PROGETTUALE		REVISIONE					
N. REV.	DESCRIZIONE	DATA	REDAZIONE	DATA	VERIFICAZIONE	DATA	APPROVAZIONE
1	PROGETTO						

IL CONCEDENTE: CONCESSIONI AUTOSTRADALI LOMBARDE

IL CONCESSIONARIO: Brebemi SpA