



LEGENDA

Simbolo	Descrizione	Simbolo	Descrizione
	Cavidotto spartitraffico 2x110mm		cavidotto lato nord 1x3x50mm + 2x110mm
	Segnalazione antinebbia di sviccolo (LED) su lama barriera di sicurezza, gemma luminosa ogni 18,5 m		Doppio tubo Ø 50 in acciaio zincato
	Palo illuminazione 10,0 m con sbarraccio 2,6 m armatura stradale a LED 18648lm-144W		Palo illuminazione 10,0 m con sbarraccio 2,0 m armatura stradale SAP 250W
	Palo illuminazione esistente non oggetto di intervento		Palo illuminazione 10,0 m con sbarraccio 2,0 m armatura stradale SAP 150W
	Palo illuminazione 18,0 m con X proiettori Full CUT-OFF a ioduri metallici 16100lm-153W		Palo illuminazione 10,0 m con sbarraccio 2,0 m armatura stradale SAP 250W ESISTENTE*
	Proiettore con ottica simmetrica SAP 150W staffato a soffitto		Palo illuminazione 10,0 m con sbarraccio 2,0 m armatura stradale SAP 150W ESISTENTE*
	Proiettore asimmetrico a LED 4880lm - 43W staffato a parete		Antinebbia
	Impianto illuminazione in galleria		Antinebbia esistenti
	Delineatore modulare di curva con lampada a LED		Antinebbia nello spartitraffico, passo 50m
	Tritubo Ø 50 per fibra ottica		* Armatura esistente - lampada da cambiare

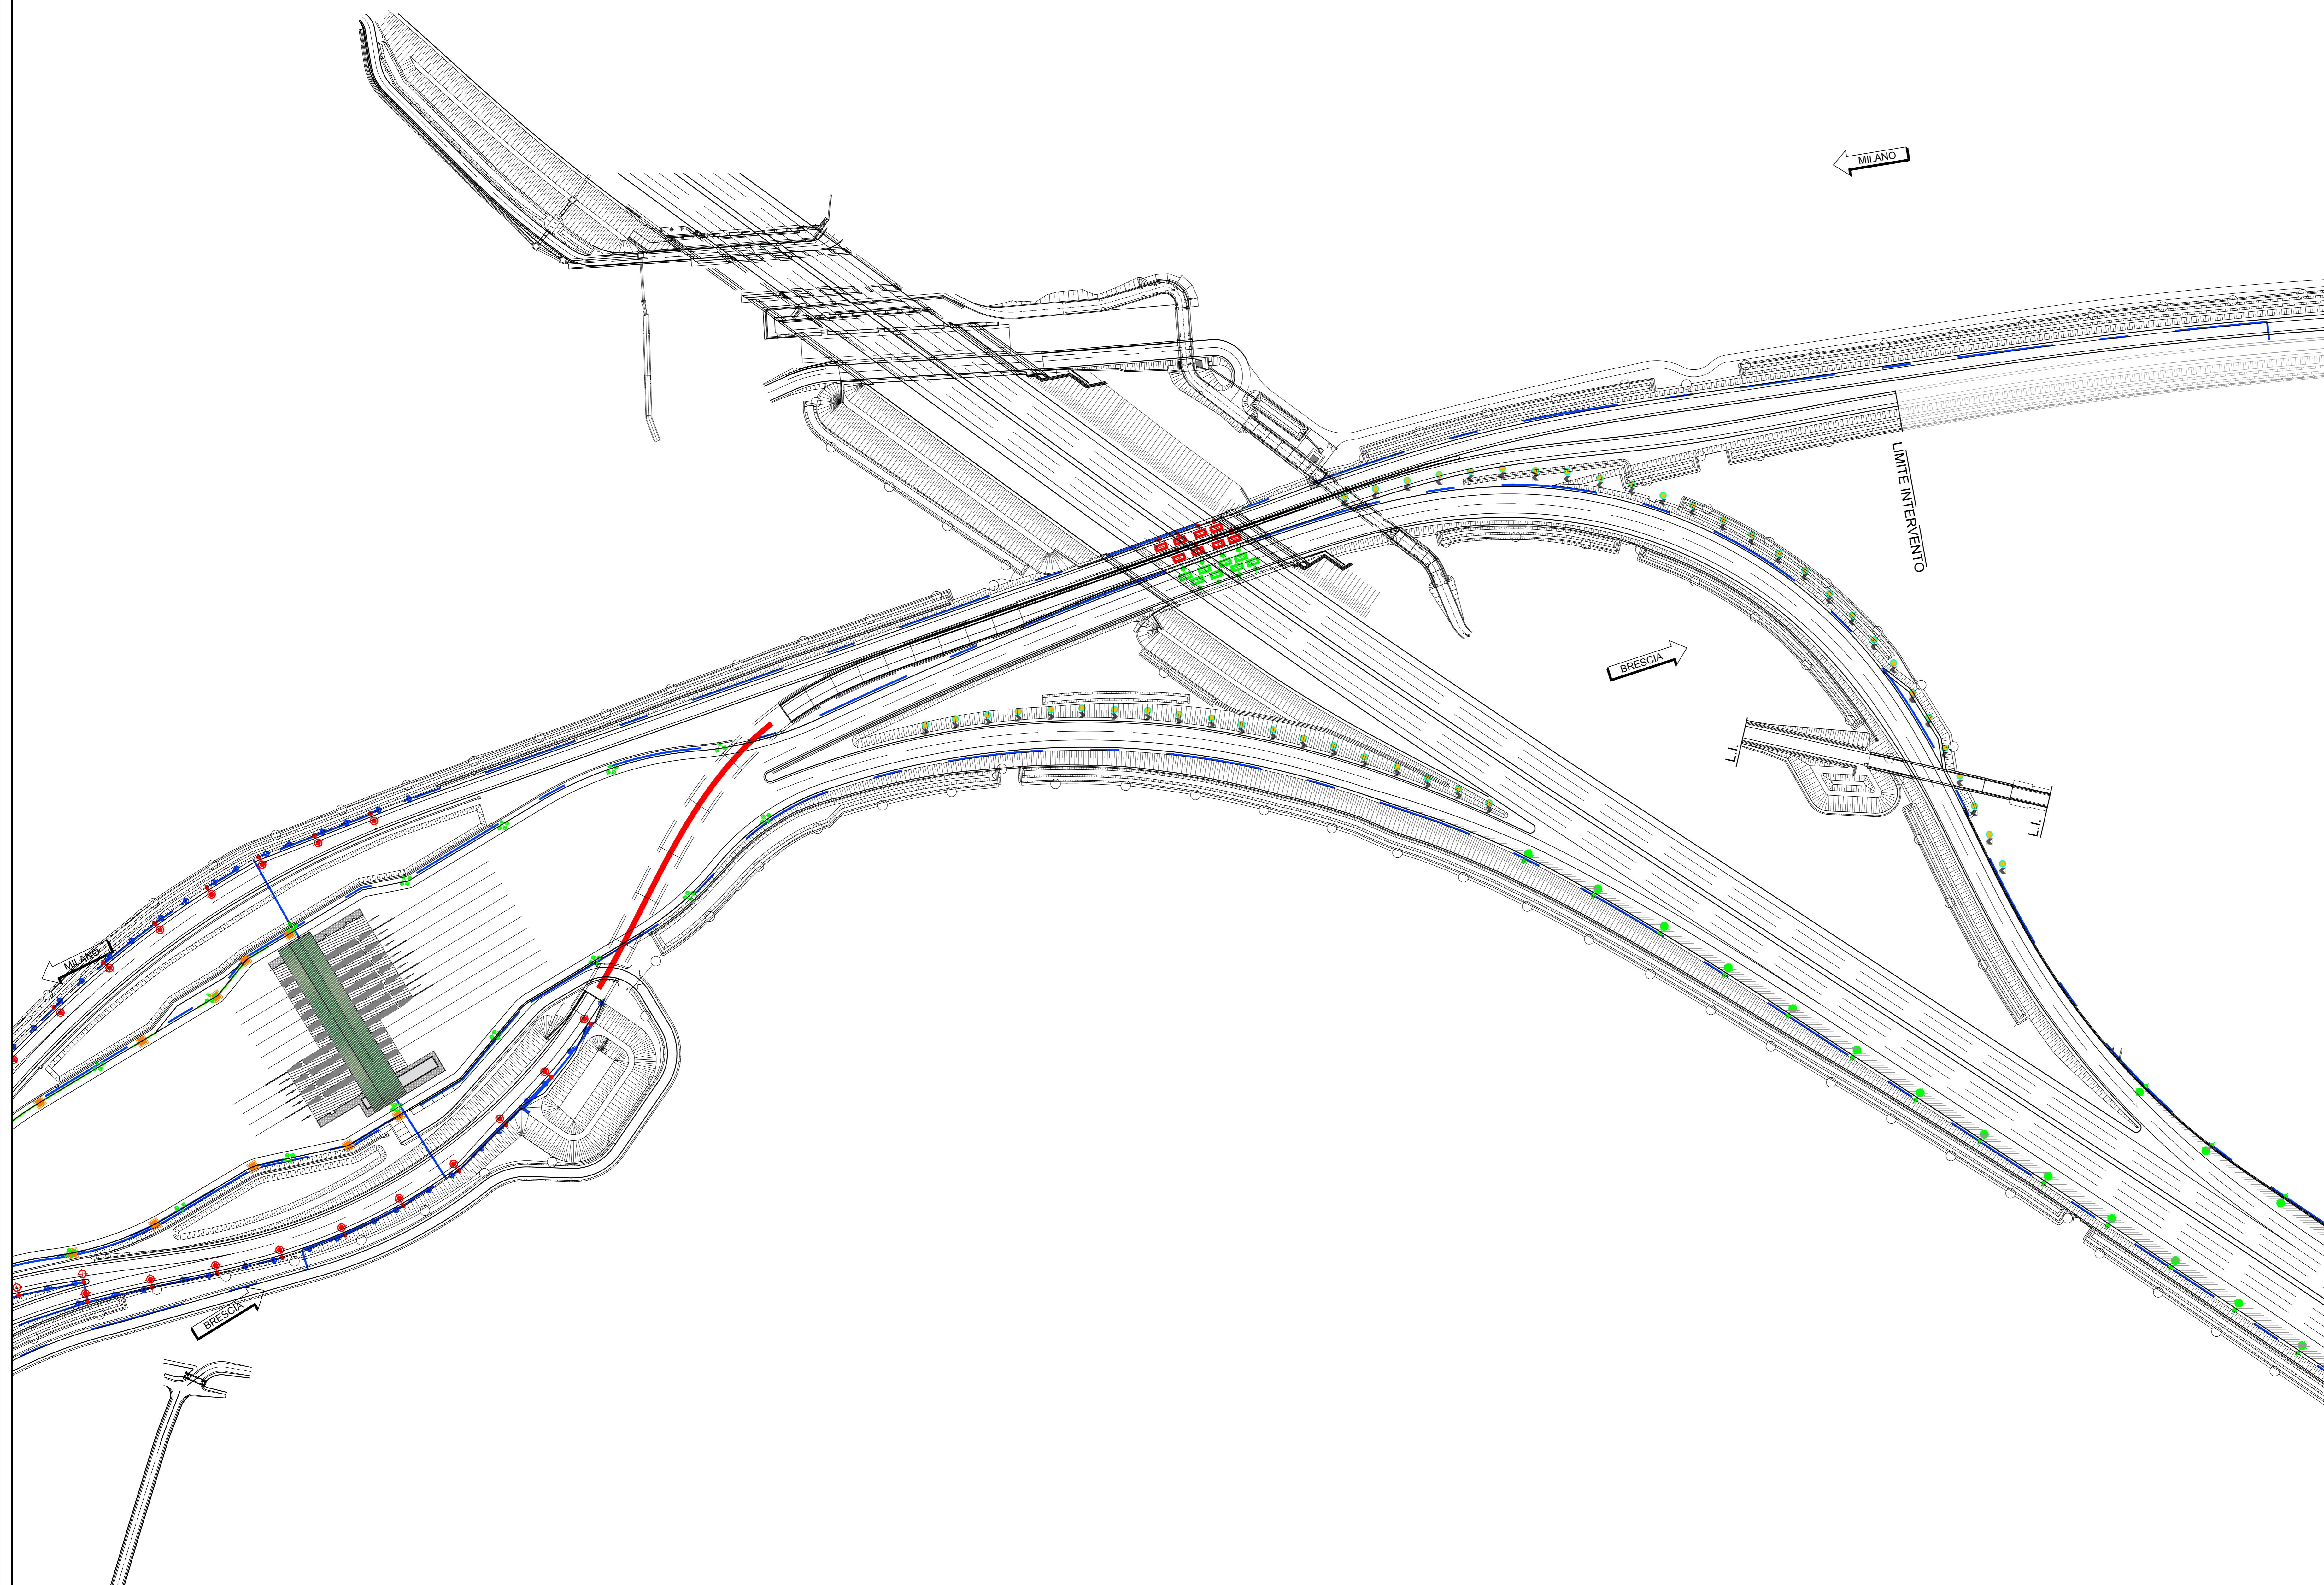

NOTE

QUADRO DI UNIONE

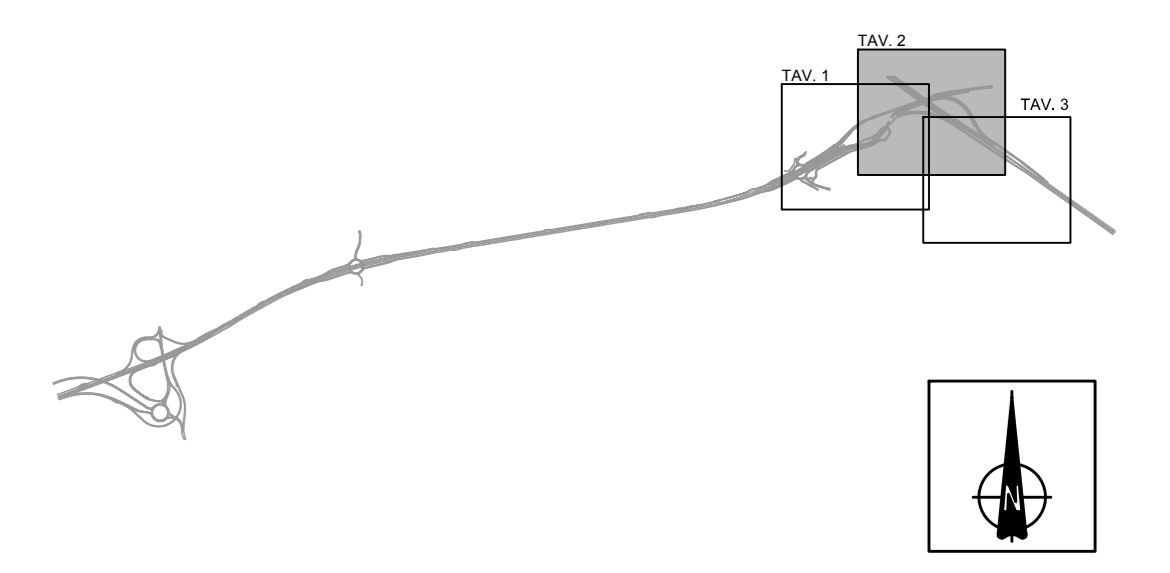

CONCEDENTE: CONCESSIONI AUTOSTRADALI LOMBARDE

CONCESSIONARIA: SOCIETA' DI PROGETTO BREBEM SPA

CUP E31B05000390007

**COLLEGAMENTO AUTOSTRADALE DI CONNESSIONE TRA LE CITTÀ DI BRESCIA E MILANO**

PROCEDURA AUTORIZZATIVA D. LGS 163/2006  
DELIBERA C.I.P.E. DI APPROVAZIONE DEL PROGETTO DEFINITIVO N° 42/2009

**INTERCONNESSIONE A35-A4 PROGETTO DEFINITIVO**

INTERCONNESSIONE A35 - A4  
INTERCONNESSIONE A35 - A4 DA PROG. 5+060  
IAAX2 - IMPIANTI DI LINEA  
PLANIMETRIA - TAV. 2/3

PROGETTAZIONE: **BBM CONSORZIO B.B.M.**

PER IL CONSORZIO IL PROGETTISTA RESPONSABILE: **MIRELA PEZZAROLI & C. S.p.A.**  
PER IL CONSORZIO IL DIRETTORE TECNICO: **MIRELA PEZZAROLI & C. S.p.A.**

VERIFICA: **APPROVATO BDM**

I.D.		IDENTIFICAZIONE ELABORATO										DATA:	
ANNO	NUMERO	PROV.	REGIONE	PROV. AUTONOMA	PROV. AUTONOMA	PROV. AUTONOMA	PROV. AUTONOMA	PROV. AUTONOMA	PROV. AUTONOMA	PROV. AUTONOMA	PROV. AUTONOMA	PROV. AUTONOMA	PROV. AUTONOMA
60099	04	PL	D	II	II	AX2	00	00	002	00	A	02	MARZO 2011

ELABORAZIONE PROGETTUALE		REVISIONE				
N. REV.	DESCRIZIONE	DATA	REDAATTO	CONTROLLATO	DATA	APPROVATO
1	PROGETTO					
2	REVISIONE PROGETTO					
3	REVISIONE PROGETTO					

IL CONCEDENTE: CONCESSIONI AUTOSTRADALI LOMBARDE

IL CONCESSIONARIO: **BREBEM SPA**