


NOTE

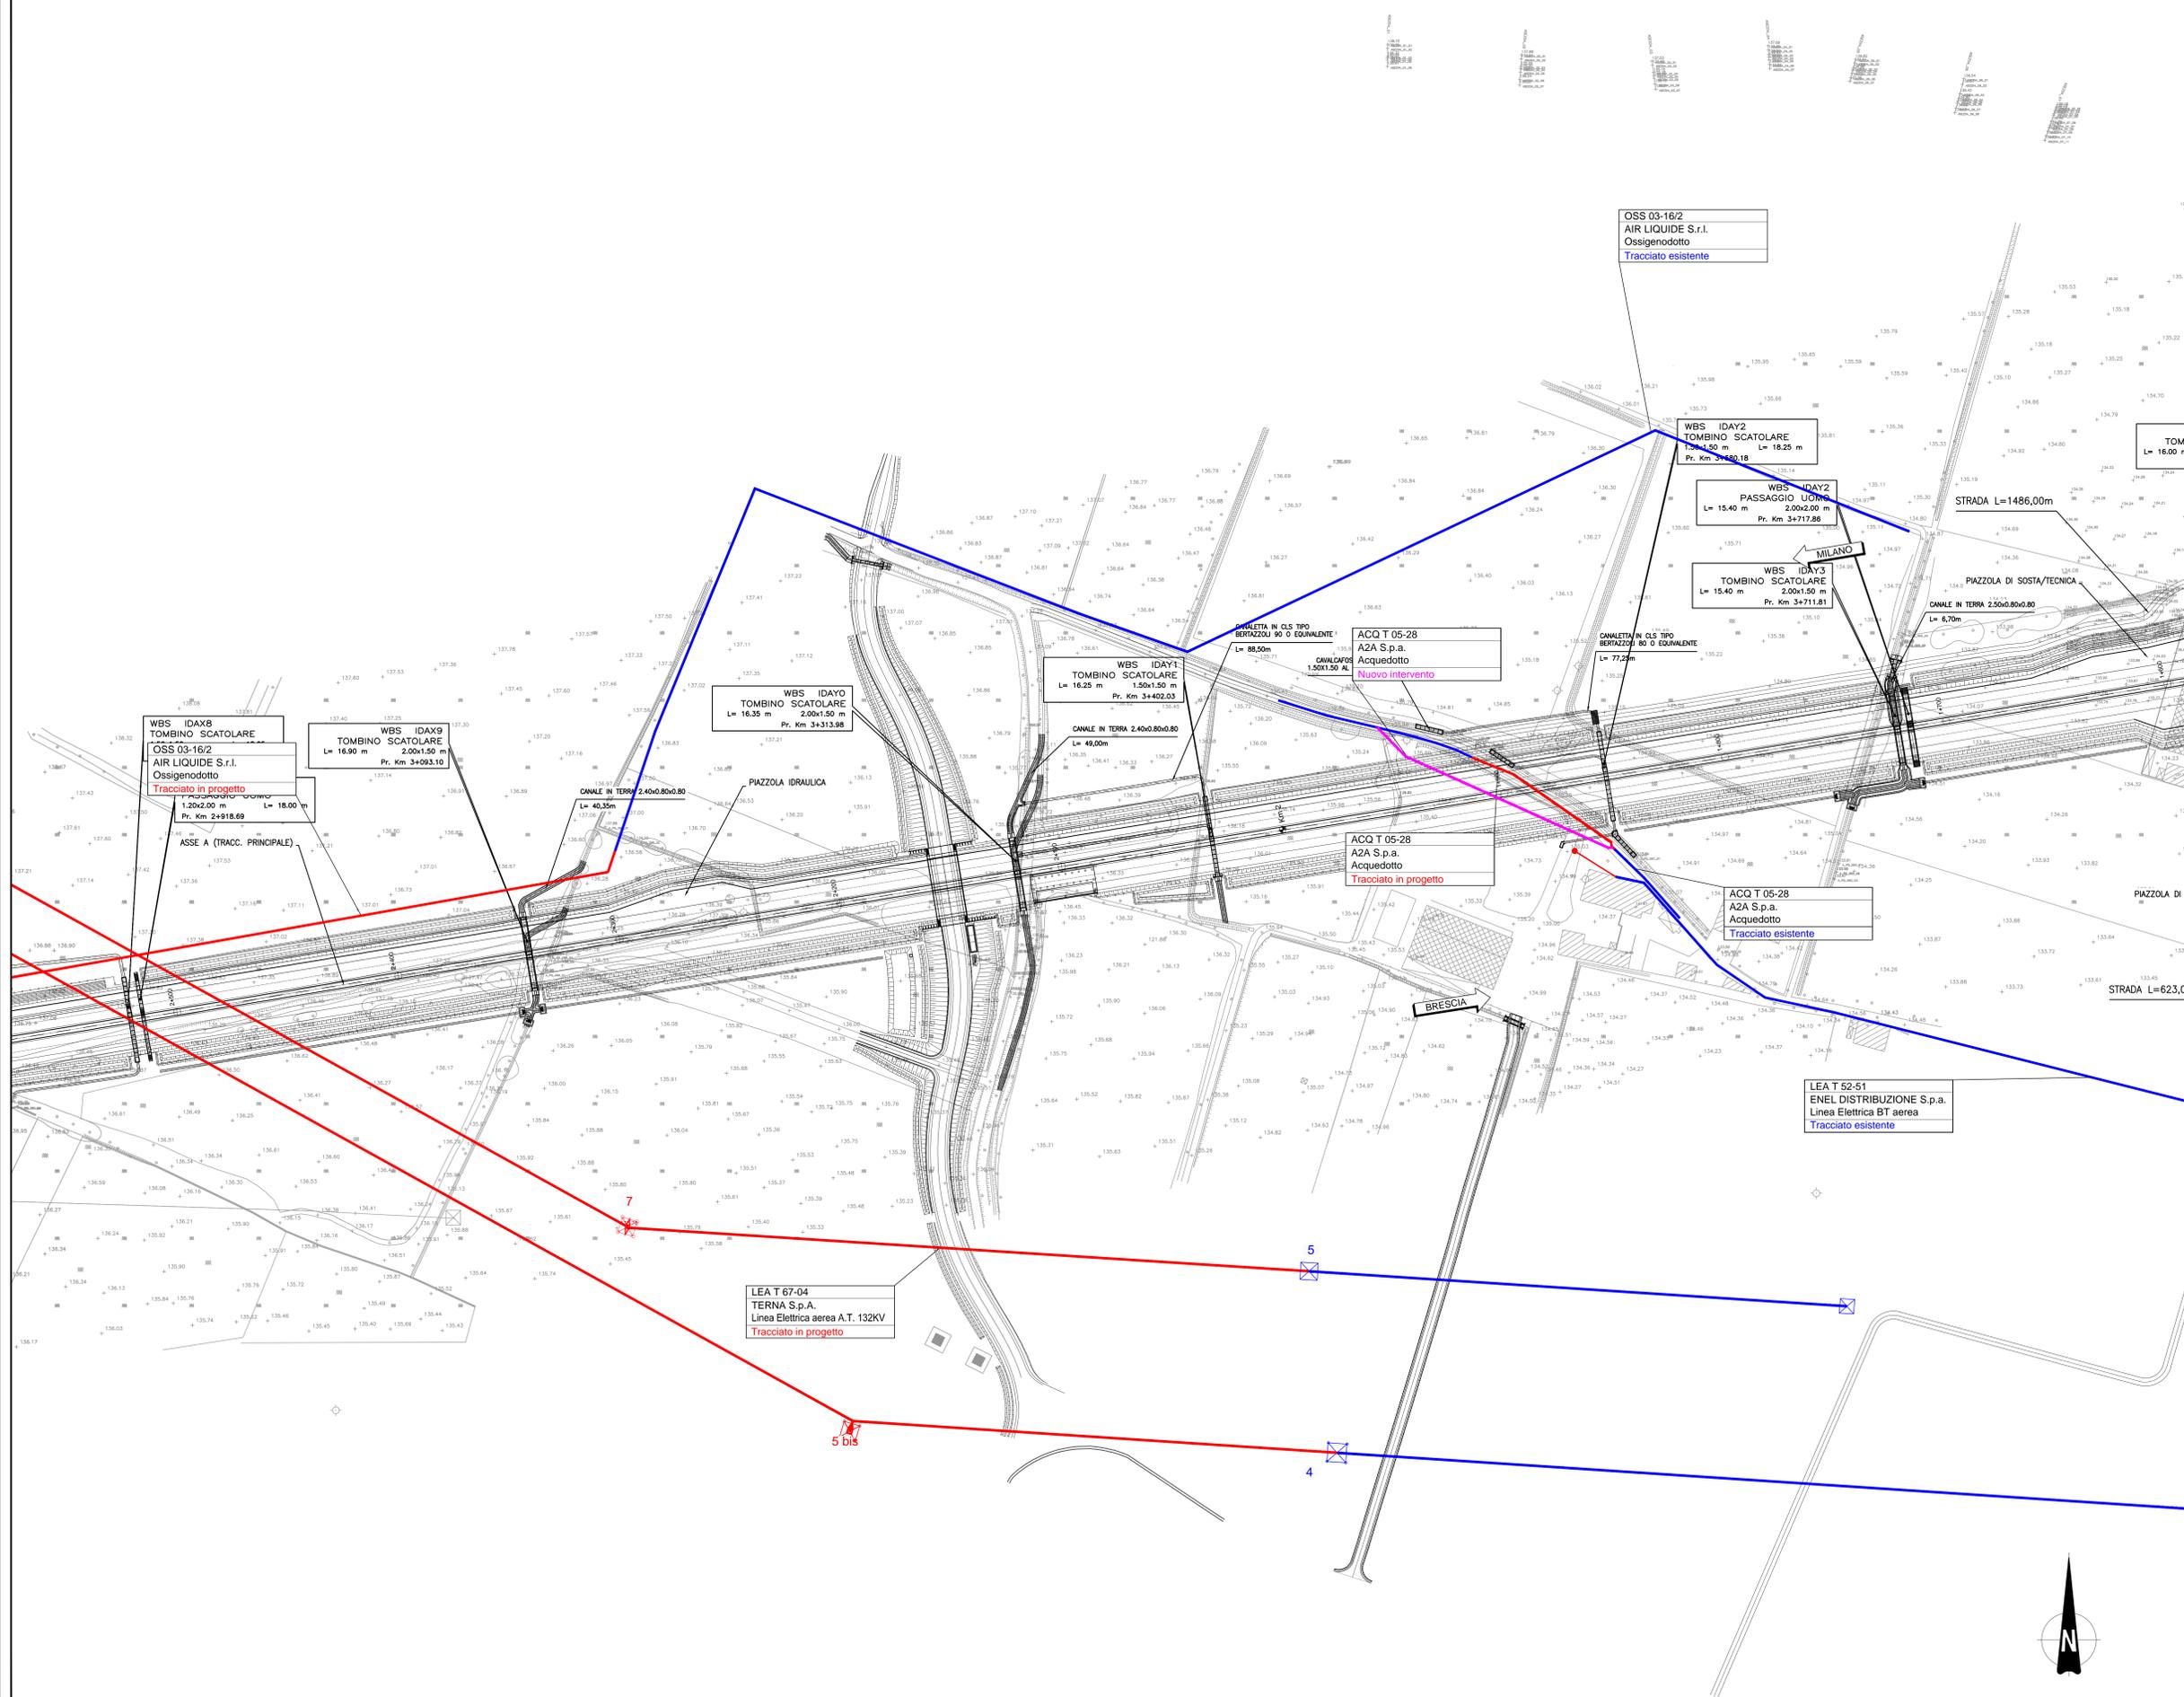

CONCEDENTE: CONCESSIONI AUTOSTRADALI LOMBARDE

CONCESSIONARIA: SOCIETA' DI PROGETTO BREBEMI SPA

CUP E31B0500039007

COLLEGAMENTO AUTOSTRADALE DI CONNESSIONE TRA LE CITA' DI BRESCIA E MILANO

PROCEDURA AUTORIZZATIVA D. LGS 163/2006 DELIBERA C.I.P.E. DI APPROVAZIONE DEL PROGETTO DEFINITIVO N° 42/2009

INTERCONNESSIONE A35-A4 PROGETTO DEFINITIVO

INTERCONNESSIONE A35-A4 INTERCONNESSIONE A35-A4 DA PRDG. S+D60 INTERFERENZE PLANIMETRIA CENSIMENTO INTERFERENZE TAVOLA 4 DI 8

PROGETTAZIONE: **BBM CONSORZIO B.B.M.**




I.D.		IDENTIFICAZIONE ELABORATO										DATA:		
PROG.	OPERA	ANNO	PROG.	OPERA										
60451	04	PL	D	S	11	IS	001	00	00	004	00	A	01	MARZO 2011

ELABORAZIONE PROGETTUALE		REVISIONE			
N.	REV.	DESCRIZIONE	DATA	REDAATTO	VERIFICATO

IL CONCESSIONARIO: **BREBEMI SPA**