
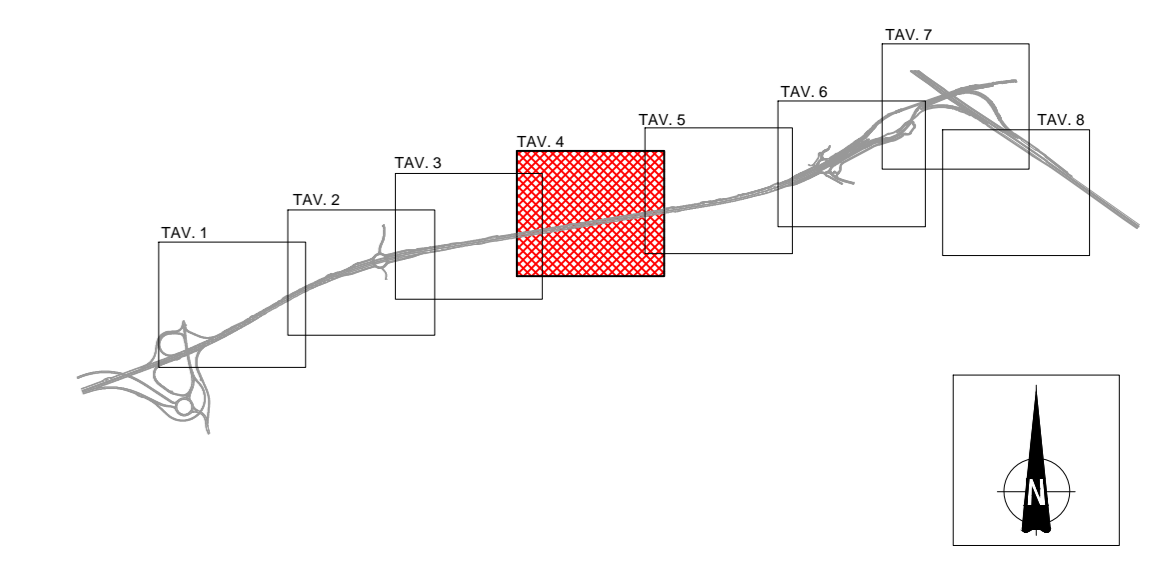


NOTE

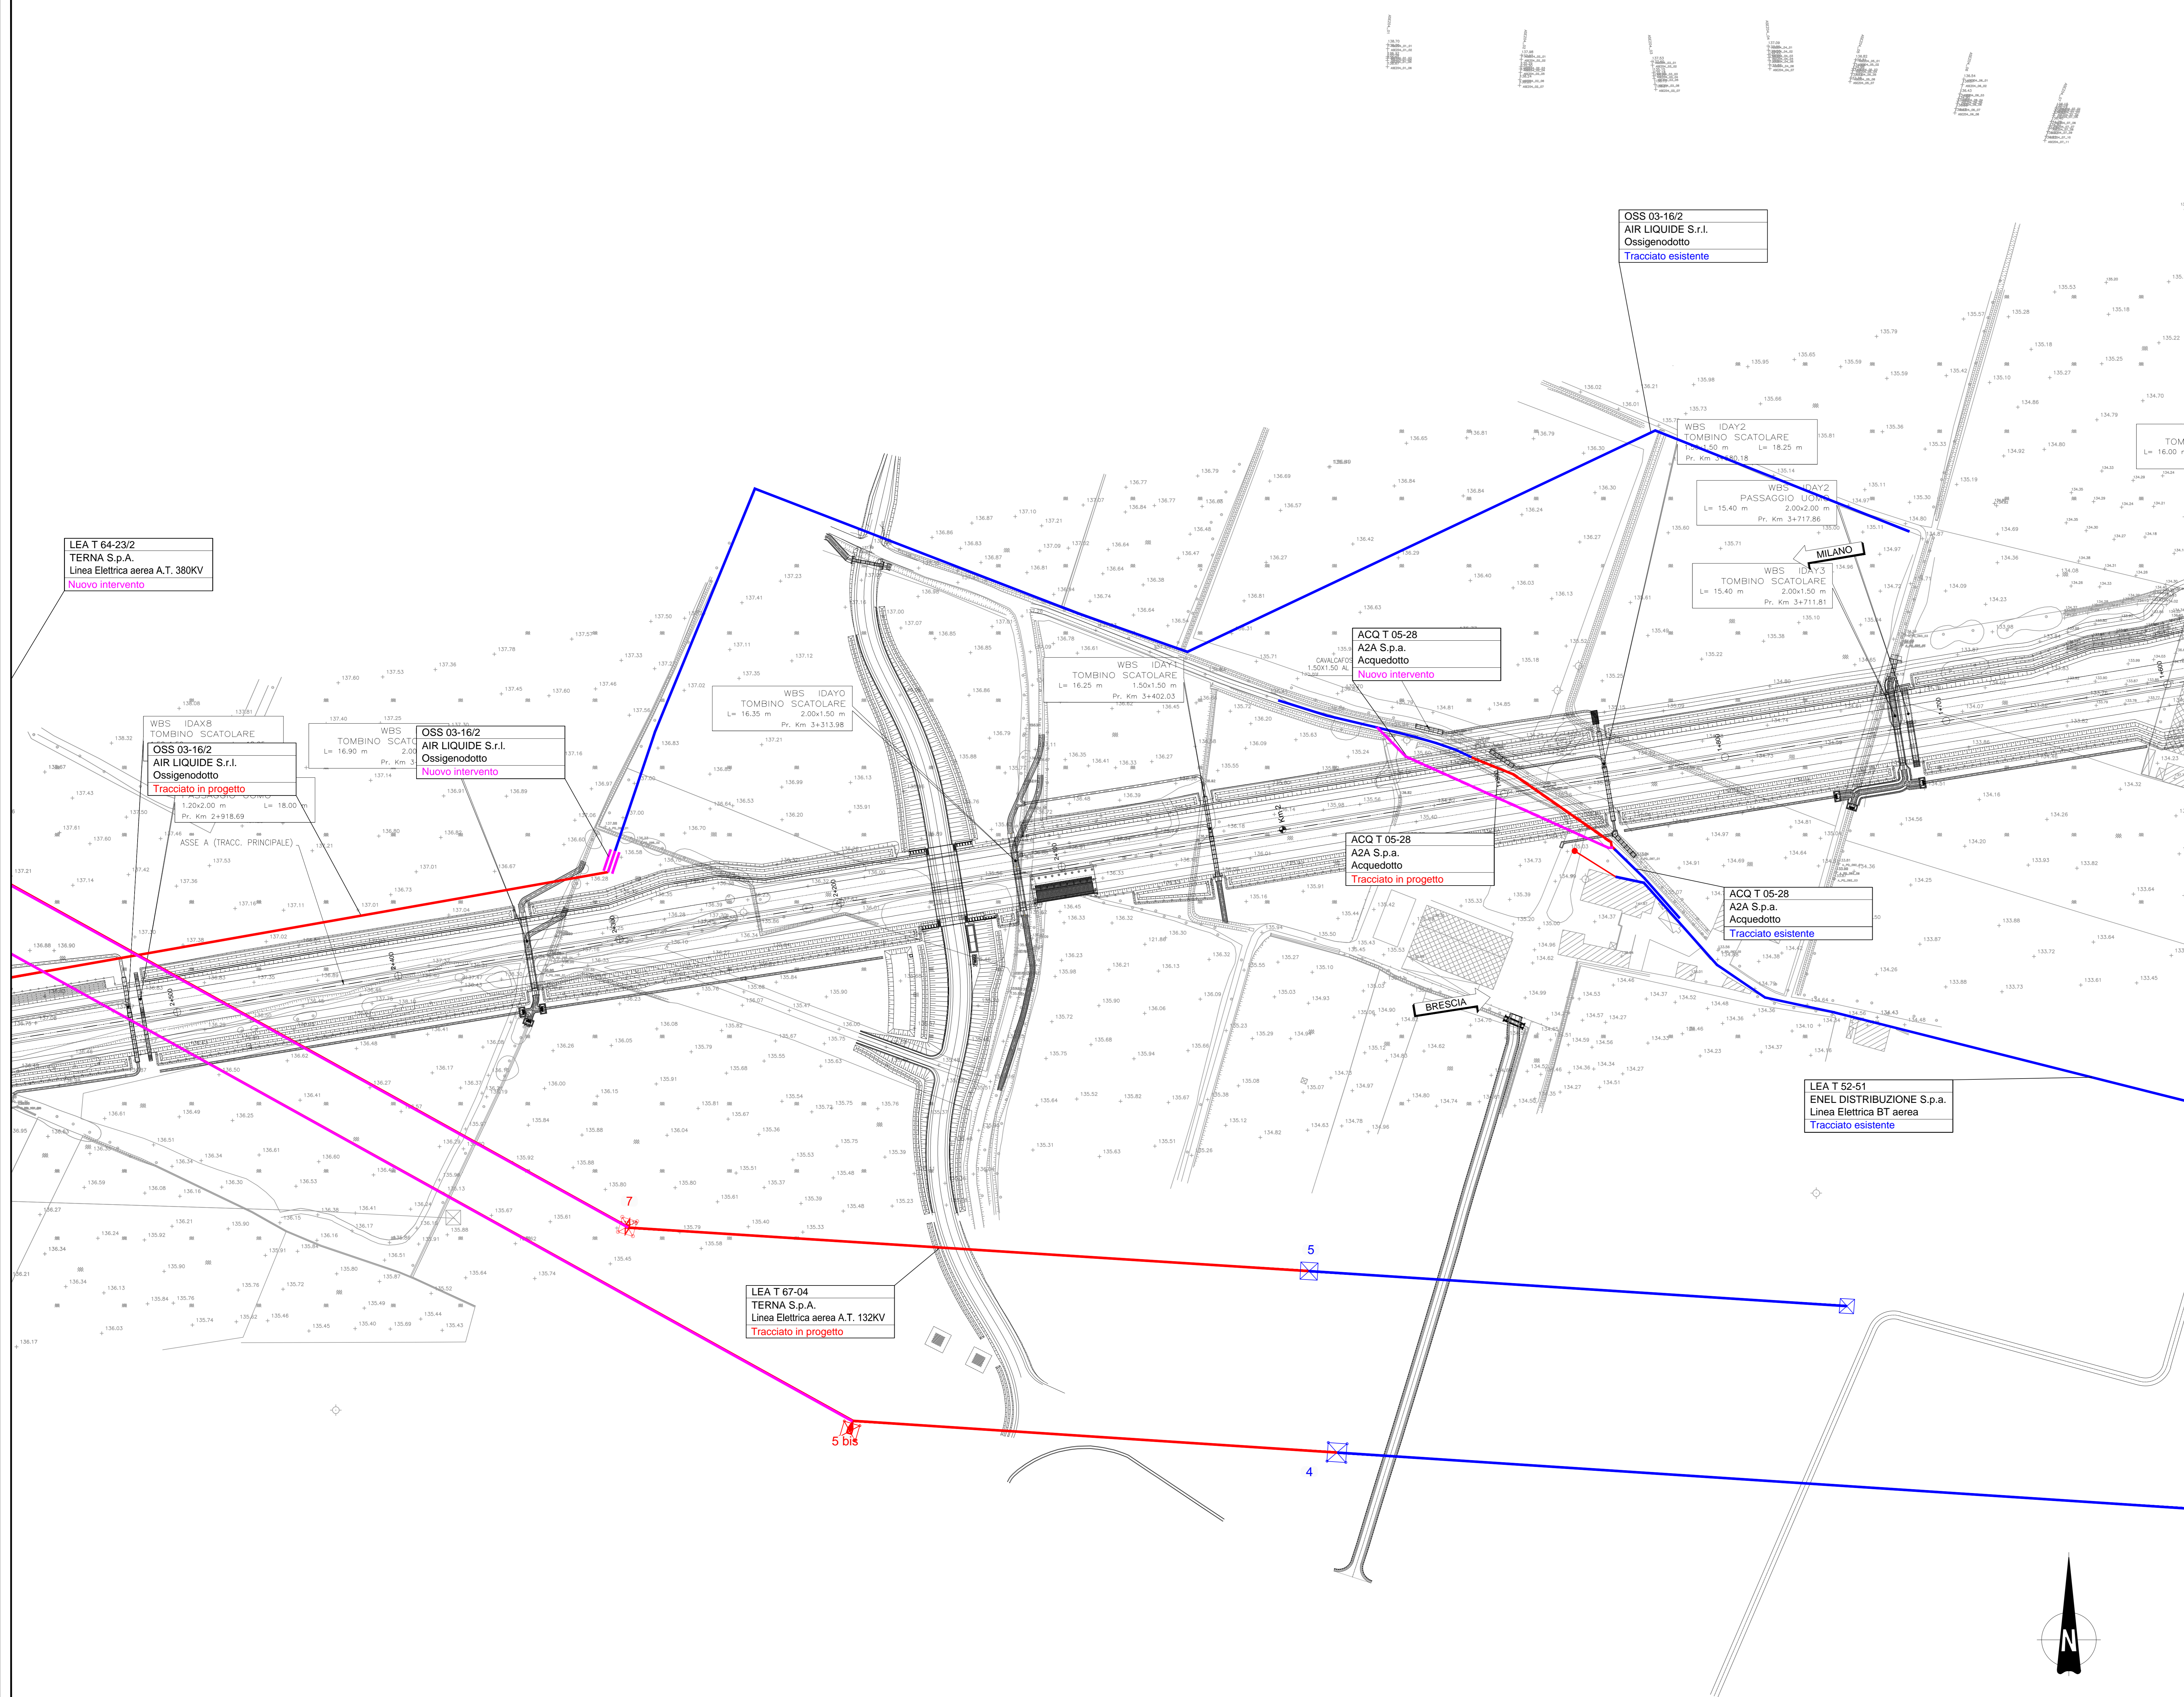

CUP E31B0500390007 COLLEGAMENTO AUTOSTRADALE DI CONNESSIONE TRA LE CITA' DI BRESCIA E MILANO			
PROCEDURA AUTORIZZATIVA D. LGS 163/2006 DELIBERA C.I.P.R.E. DI APPROVAZIONE DEL PROGETTO DEFINITIVO N° 42/2009			
INTERCONNESSIONE A35-A4 PROGETTO DEFINITIVO			
INTERCONNESSIONE A35-A4 INTERCONNESSIONE A35-A4 DA PRDG. S+D6D INTERFERENZE PLANIMETRIA RISOLUZIONE INTERFERENZE TAVOLA 4 DI 8			
PROGETTAZIONE: CONSORZIO B.B.M.		VERIFICA: PER IL CONSORZIO AUTOSTRADALI LOMBARDA PER IL CONSORZIO AUTOSTRADALI LOMBARDA SOCIETA' DI PROGETTO BREBEM SPA	
I.D. IDENTIFICAZIONE ELABORATO 60459 04 PL D S I1 IS 0011 00 00 012 00 A 01			
ELABORAZIONE PROGETTUALE N. REV. DESCRIZIONE DATA REDATTO DATA CONTROLLO DATA APPROVATA 1. 01.		REVISIONE N. REV. DESCRIZIONE DATA REDATTO DATA CONTROLLO DATA APPROVATA 1. 01.	
IL CONCESSIONARIO 		IL CONCESSIONARIO 	