


NOTE

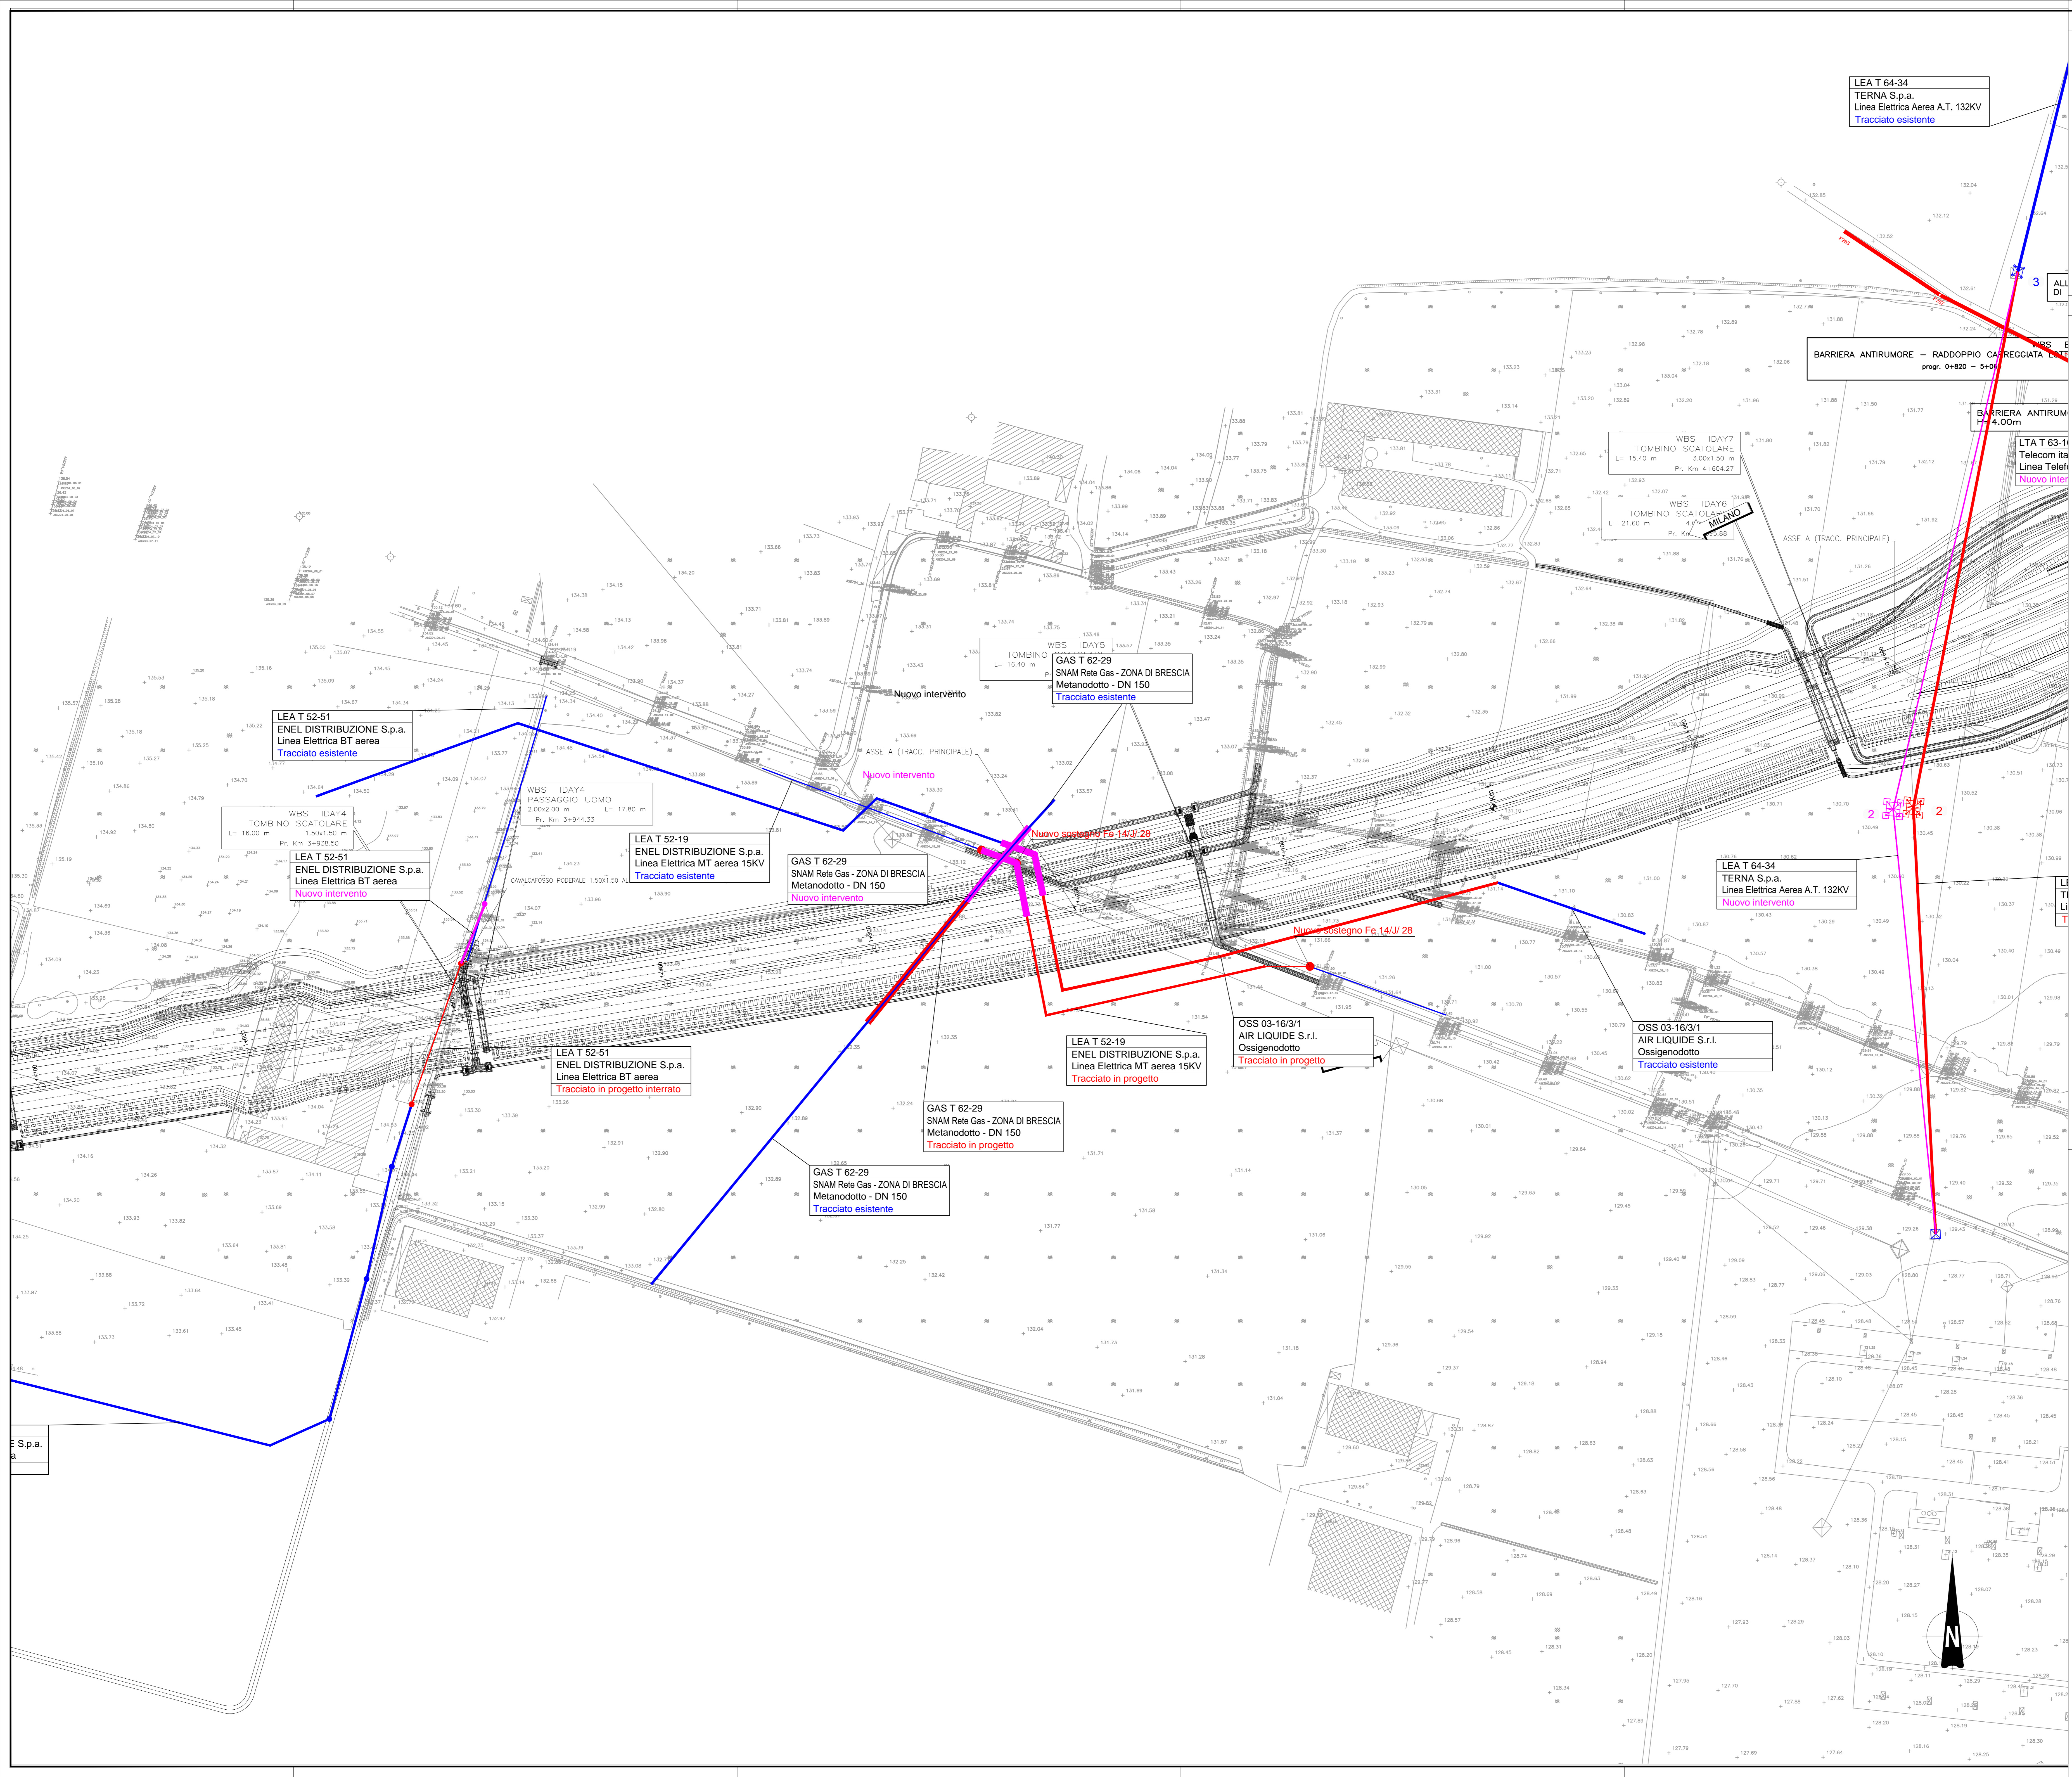

CONCEDENTE
CONCESSIONARIA
CUP E31B0500390007
**COLLEGAMENTO AUTOSTRADALE
DI CONNESSIONE TRA LE CITTÀ DI
BRESCIA E MILANO**

PROCEDURA AUTORIZZATIVA D. LGS 163/2006
DELIBERA C.I.P.E. DI APPROVAZIONE DEL PROGETTO DEFINITIVO N° 42/2009
**INTERCONNESSIONE A35-A4
PROGETTO DEFINITIVO**
INTERCONNESSIONE A35-A4
INTERCONNESSIONE A35-A4 DA PRDG. S+D60
INTERFERENZE
PLANIMETRIA RISOLUZIONE INTERFERENZE
TAVOLA 5 DI 8

PROGETTAZIONE:
BBM CONSORZIO B.B.M.
VERIFICA:
PER IL CONSORZIO
AUTOSTRADALE
BRESCIA-MILANO
ING. ...

I.D.		IDENTIFICAZIONE LABORATORIO										DATA:				
PROGETTO	REVISIONE	04	PL	D	S	II	IS	001	00	00	013	00	A	01	MARZO 2019	111000
ELABORAZIONE PROGETTUALE																
REVISIONE																

IL CONCESSIONARIO
BRESCIA-MILANO
ING. ...