



PLANIMETRIA 1/2
scala 1:1000

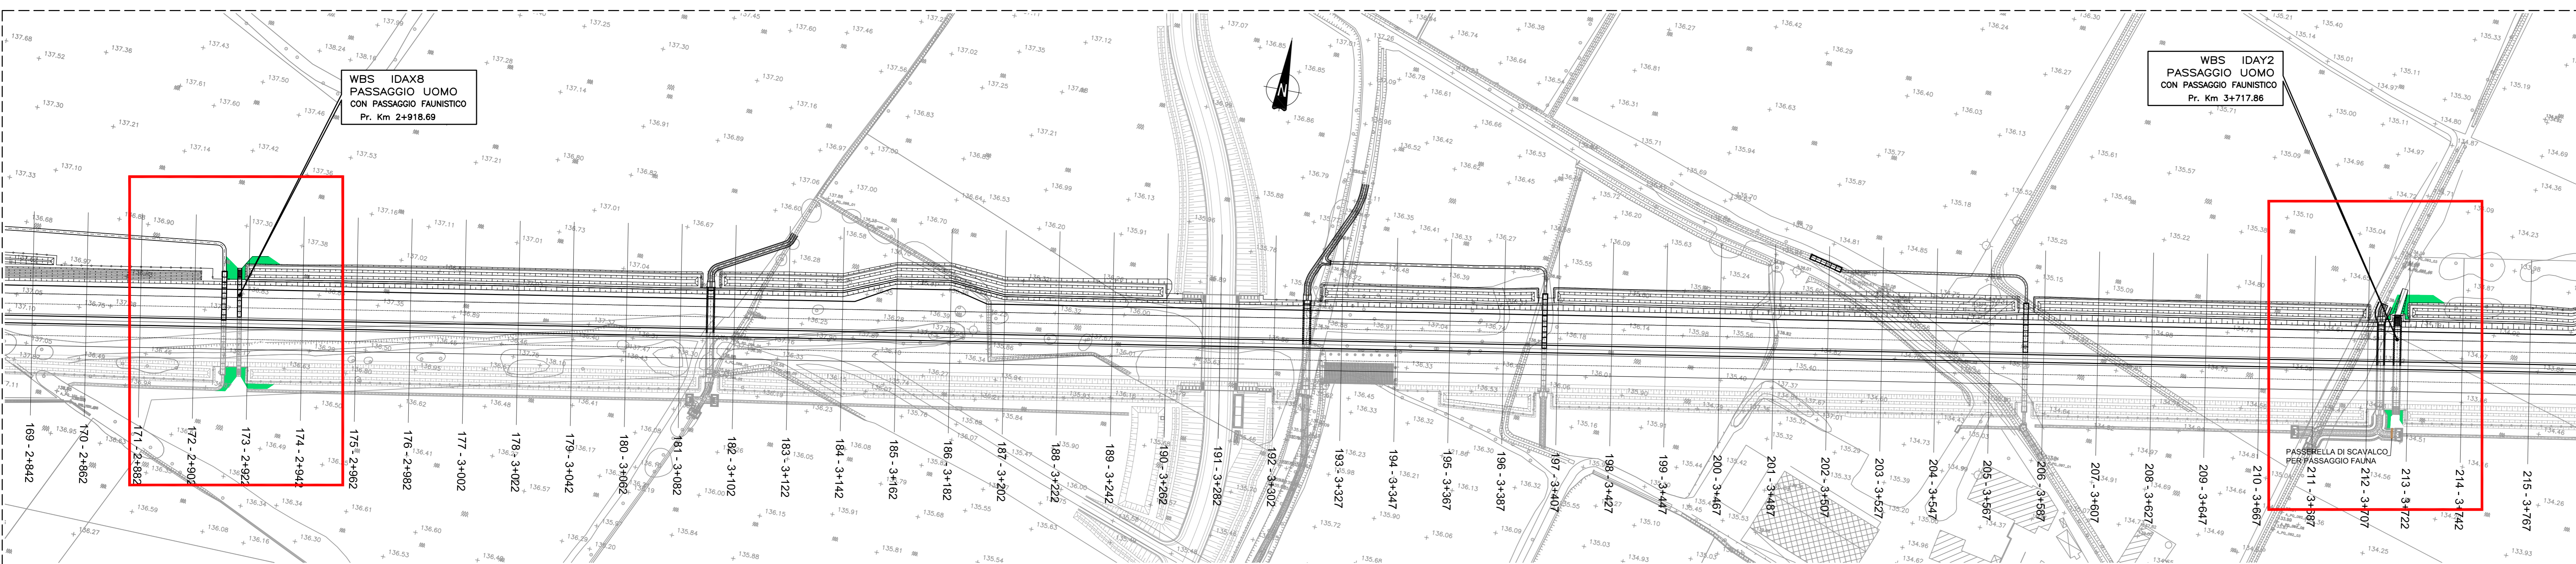

PLANIMETRIA 2/2
scala 1:1000

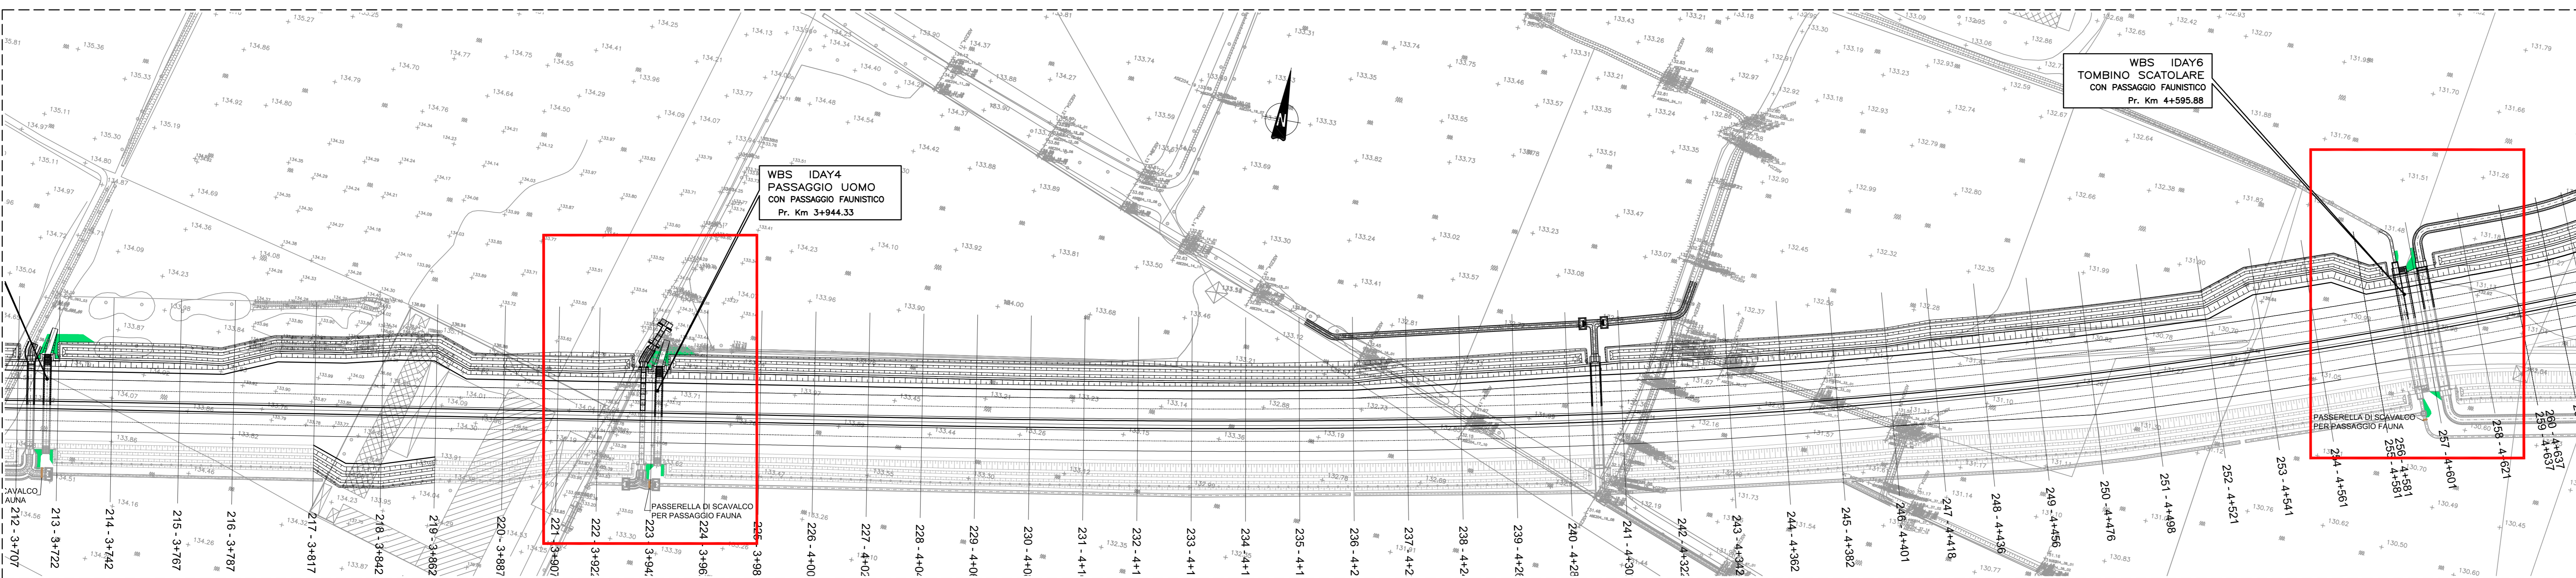

LABORATORI DI RIFERIMENTO	
DESCRIZIONE	CODICE

NOTE

■ AREA DI PIANTUMAZIONE AGLI ACCESSI DEI PASSAGGIO FAUNA

LEGENDA


TIPOLOGIA Arb.PF (successione delle specie irregolare)		
SPECIE	N. PIANTE/40mq	DIMENSIONI ALL'IMPIANTO
<i>Frangula alnus</i>	10	1,0 - 1,5 m
<i>Corylus avellana</i>	16	1,0 - 1,5 m
<i>Crataegus monogyna</i>	16	0,6 - 0,8 m
<i>Rosa canina</i>	16	0,4 - 0,6 m
<i>Ligustrum vulgare</i>	8	1,0 - 1,6 m
<i>Rhamnus catharticus</i>	10	0,4 - 0,6 m
<i>Cornus sanguinea</i>	10	1,0 - 1,5 m

CARATTERISTICHE DEI MATERIALI


PIANTA TIPO
scala 1:50



PASSAGGIO FAUNA
SEZIONE LONGITUDINALE
Scala 1:50

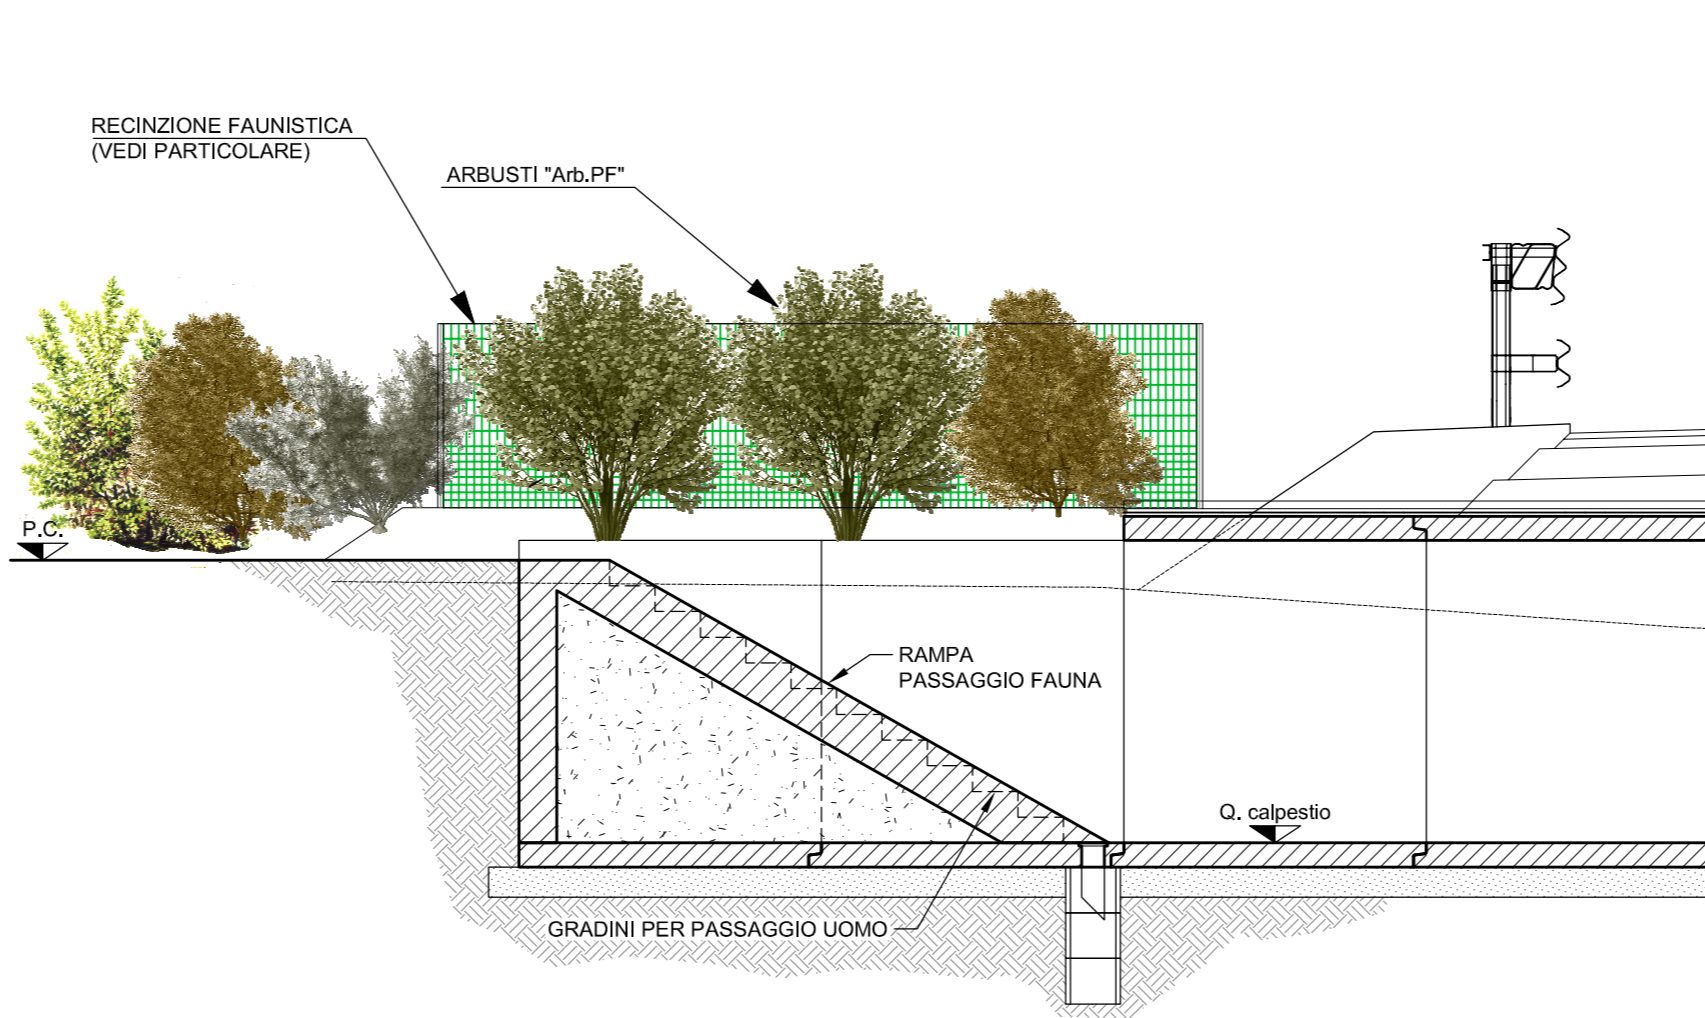

PARTICOLARE RECLINAZIONE FAUNISTICA
Scala 1:25

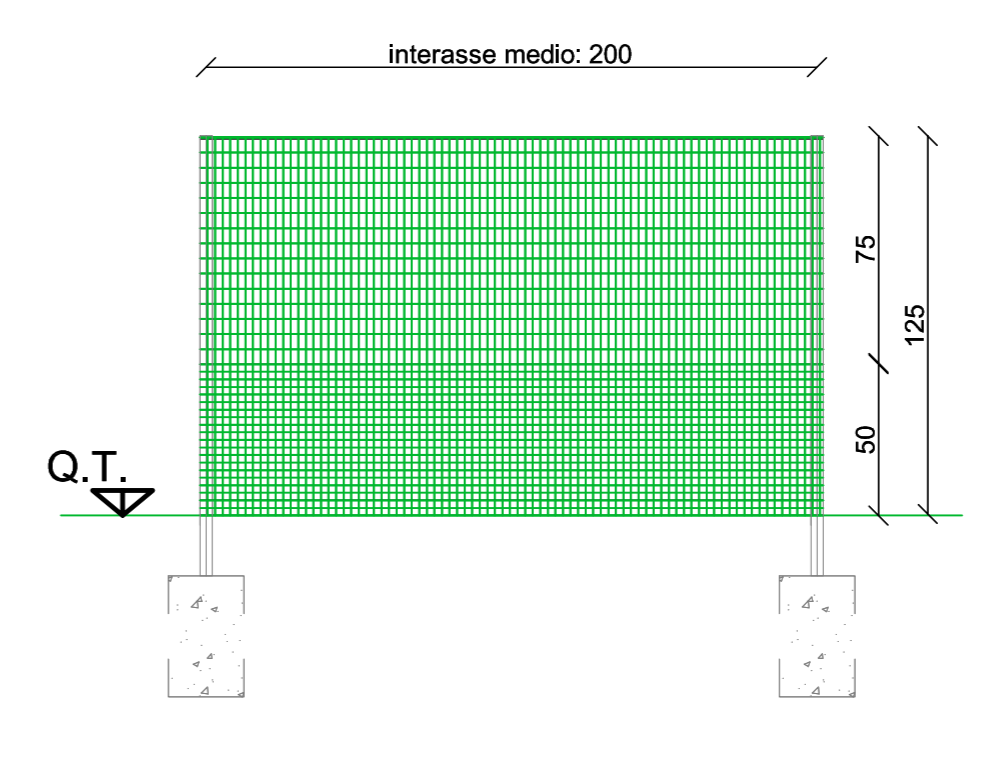

CARATTERISTICHE PRINCIPALI
Rete metallica in filo di acciaio, elettrosaldato, zincata e a maglie differenziate come riportato nella tabella seguente, rivestita con una pellicola in PVC di colore verde R.A.L. 6005 (secondo il registro dei colori R.A.L. 840 HR), sormontata da due ordini di filo liscio del tipo usato per i tenditori e fissata a quattro ordini di filo di irrigidimento, avendo cura di darla in opera perfettamente fissata e lesata. La rete è sorretta da montanti costituiti da paletti di acciaio di sezione ad U posti mediamente ad interasse di 2,00 m.

ANIMALE	RANGE DI ALTEZZA	MAGLIA
Anfibi	0-50 cm	0,4x0,4 cm
Piccoli mammiferi	50-125 cm	2,5x5,0 cm

CONCEDENTE: CONCESSIONARIA: SOCIETA' DI PROGETTO BREBEM SPA

CUP E31B0500390007

COLLEGAMENTO AUTOSTRADALE DI CONNESSIONE TRA LE CITTÀ DI BRESCIA E MILANO

PROCEDURA AUTORIZZATIVA D. LGS 163/2006 DELIBERA C.I.P.E. DI APPROVAZIONE DEL PROGETTO DEFINITIVO N° 42/2009

INTERCONNESSIONE A35-A4 PROGETTO DEFINITIVO

INTERCONNESSIONE A35-A4 RADDOPPIO CARREGGIATA LOTTO DA PROGR. 0+820 A 5+060 MAAX1 MITIGAZIONI AMBIENTALI PLANIMETRIA PASSAGGI FAUNA

PROGETTAZIONE: **CONSORZIO B.B.M.** VERIFICA: **CONSORZIO B.B.M.**

PER IL CONSORZIO B.B.M. ING. ENZO MURARI
PER IL CONSORZIO B.B.M. ING. ENZO MURARI

PROGETTO DEFINITIVO

ELABORAZIONE PROGETTUALE: **CONSORZIO B.B.M.**

REVISIONE: **CONSORZIO B.B.M.**

ELABORAZIONE PROGETTUALE: **CONSORZIO B.B.M.**

REVISIONE: **CONSORZIO B.B.M.**