


QUADRO DI UNIONE

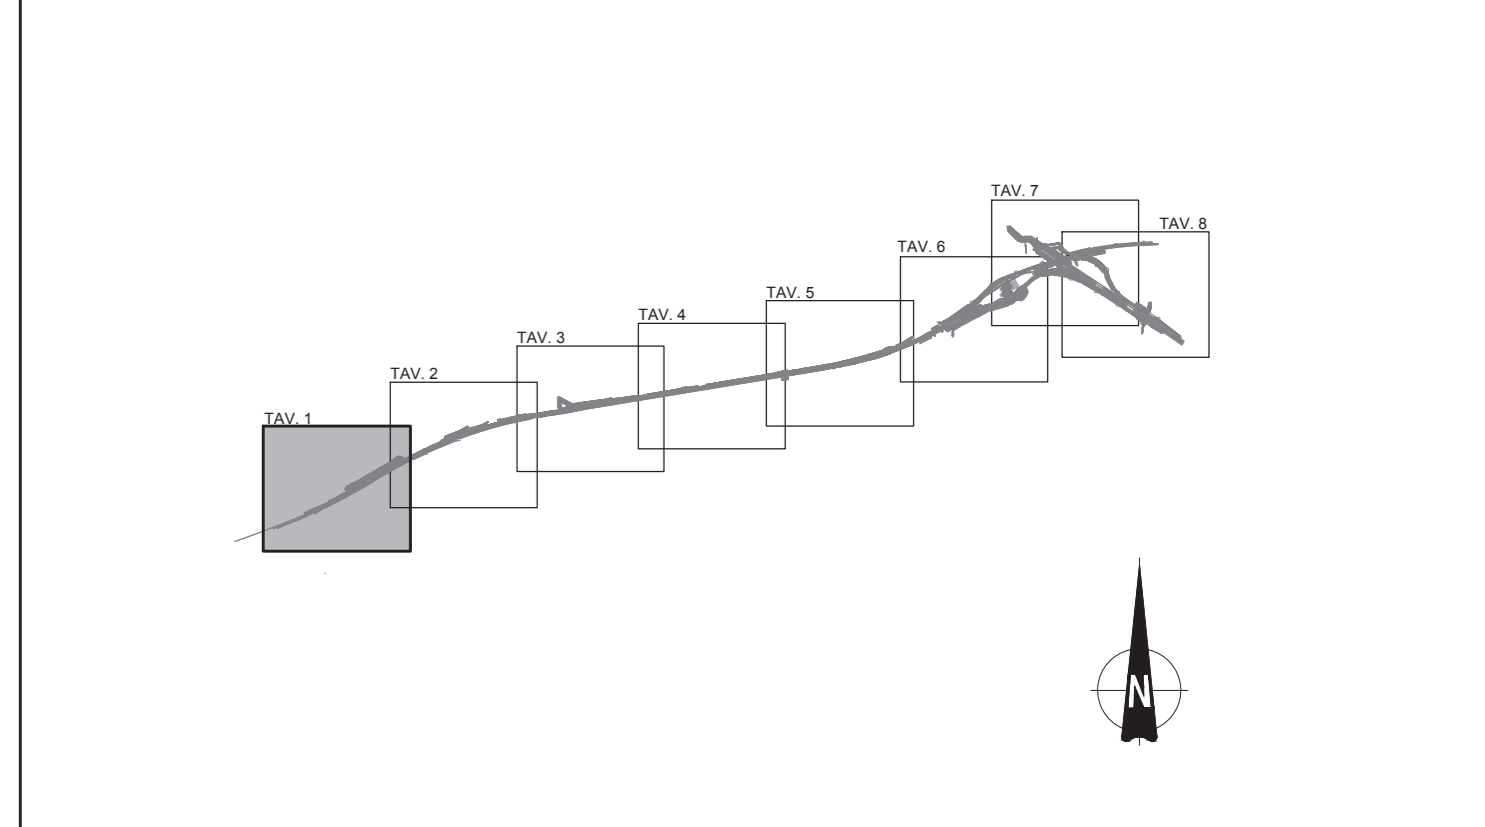


LEGENDA


- AREE OPERATIVE**
- AREA DI CANTIERIZZAZIONE CON FUNZIONE LOGISTICO-OPERATIVA-CAMPO BASE
 - AREA TECNICA
- VIABILITA' DI CANTIERE**
- PISTA DI CANTIERE DEFINITIVA IN MISTO GRANULARE STABILIZZATO (TIPO A)
 - PISTA DI CANTIERE DEFINITIVA CON PAVIMENTAZIONE BITUMATA (TIPO B)
 - PISTA DI CANTIERE PROVVISORIA (TIPO C)
 - PISTA DI CANTIERE PROVVISORIA CON PAVIMENTAZIONE BITUMATA
 - OPERE DI SCARVALDO
 - CANCELLO

CARATTERISTICHE DEI MATERIALI


AREA BASE	DETTAGLIO PACCHETTO PIAZZALE AREA BASE
GUARDIAIA	
UFFICI	8cm BINDER
OFFICINA	12cm STAB. GRANULOMETRICO
MAGAZZINO	30cm MATERIALE DA RILEVATO
LABORATORIO MATERIALI	
DUNA DI PROTEZIONE PERIMETRALE	
RECINZIONE PERIMETRALE	
IMBANTO DI TRATTAMENTO ACQUE NERE	
AREA ROMBOLOGGI OPI	
AREA STOCCAGGIO RIFIUTI	
PARCHEGGIO MEZZI D'OPERA	10cm RICARICA MATERIALE DA RILEVATO

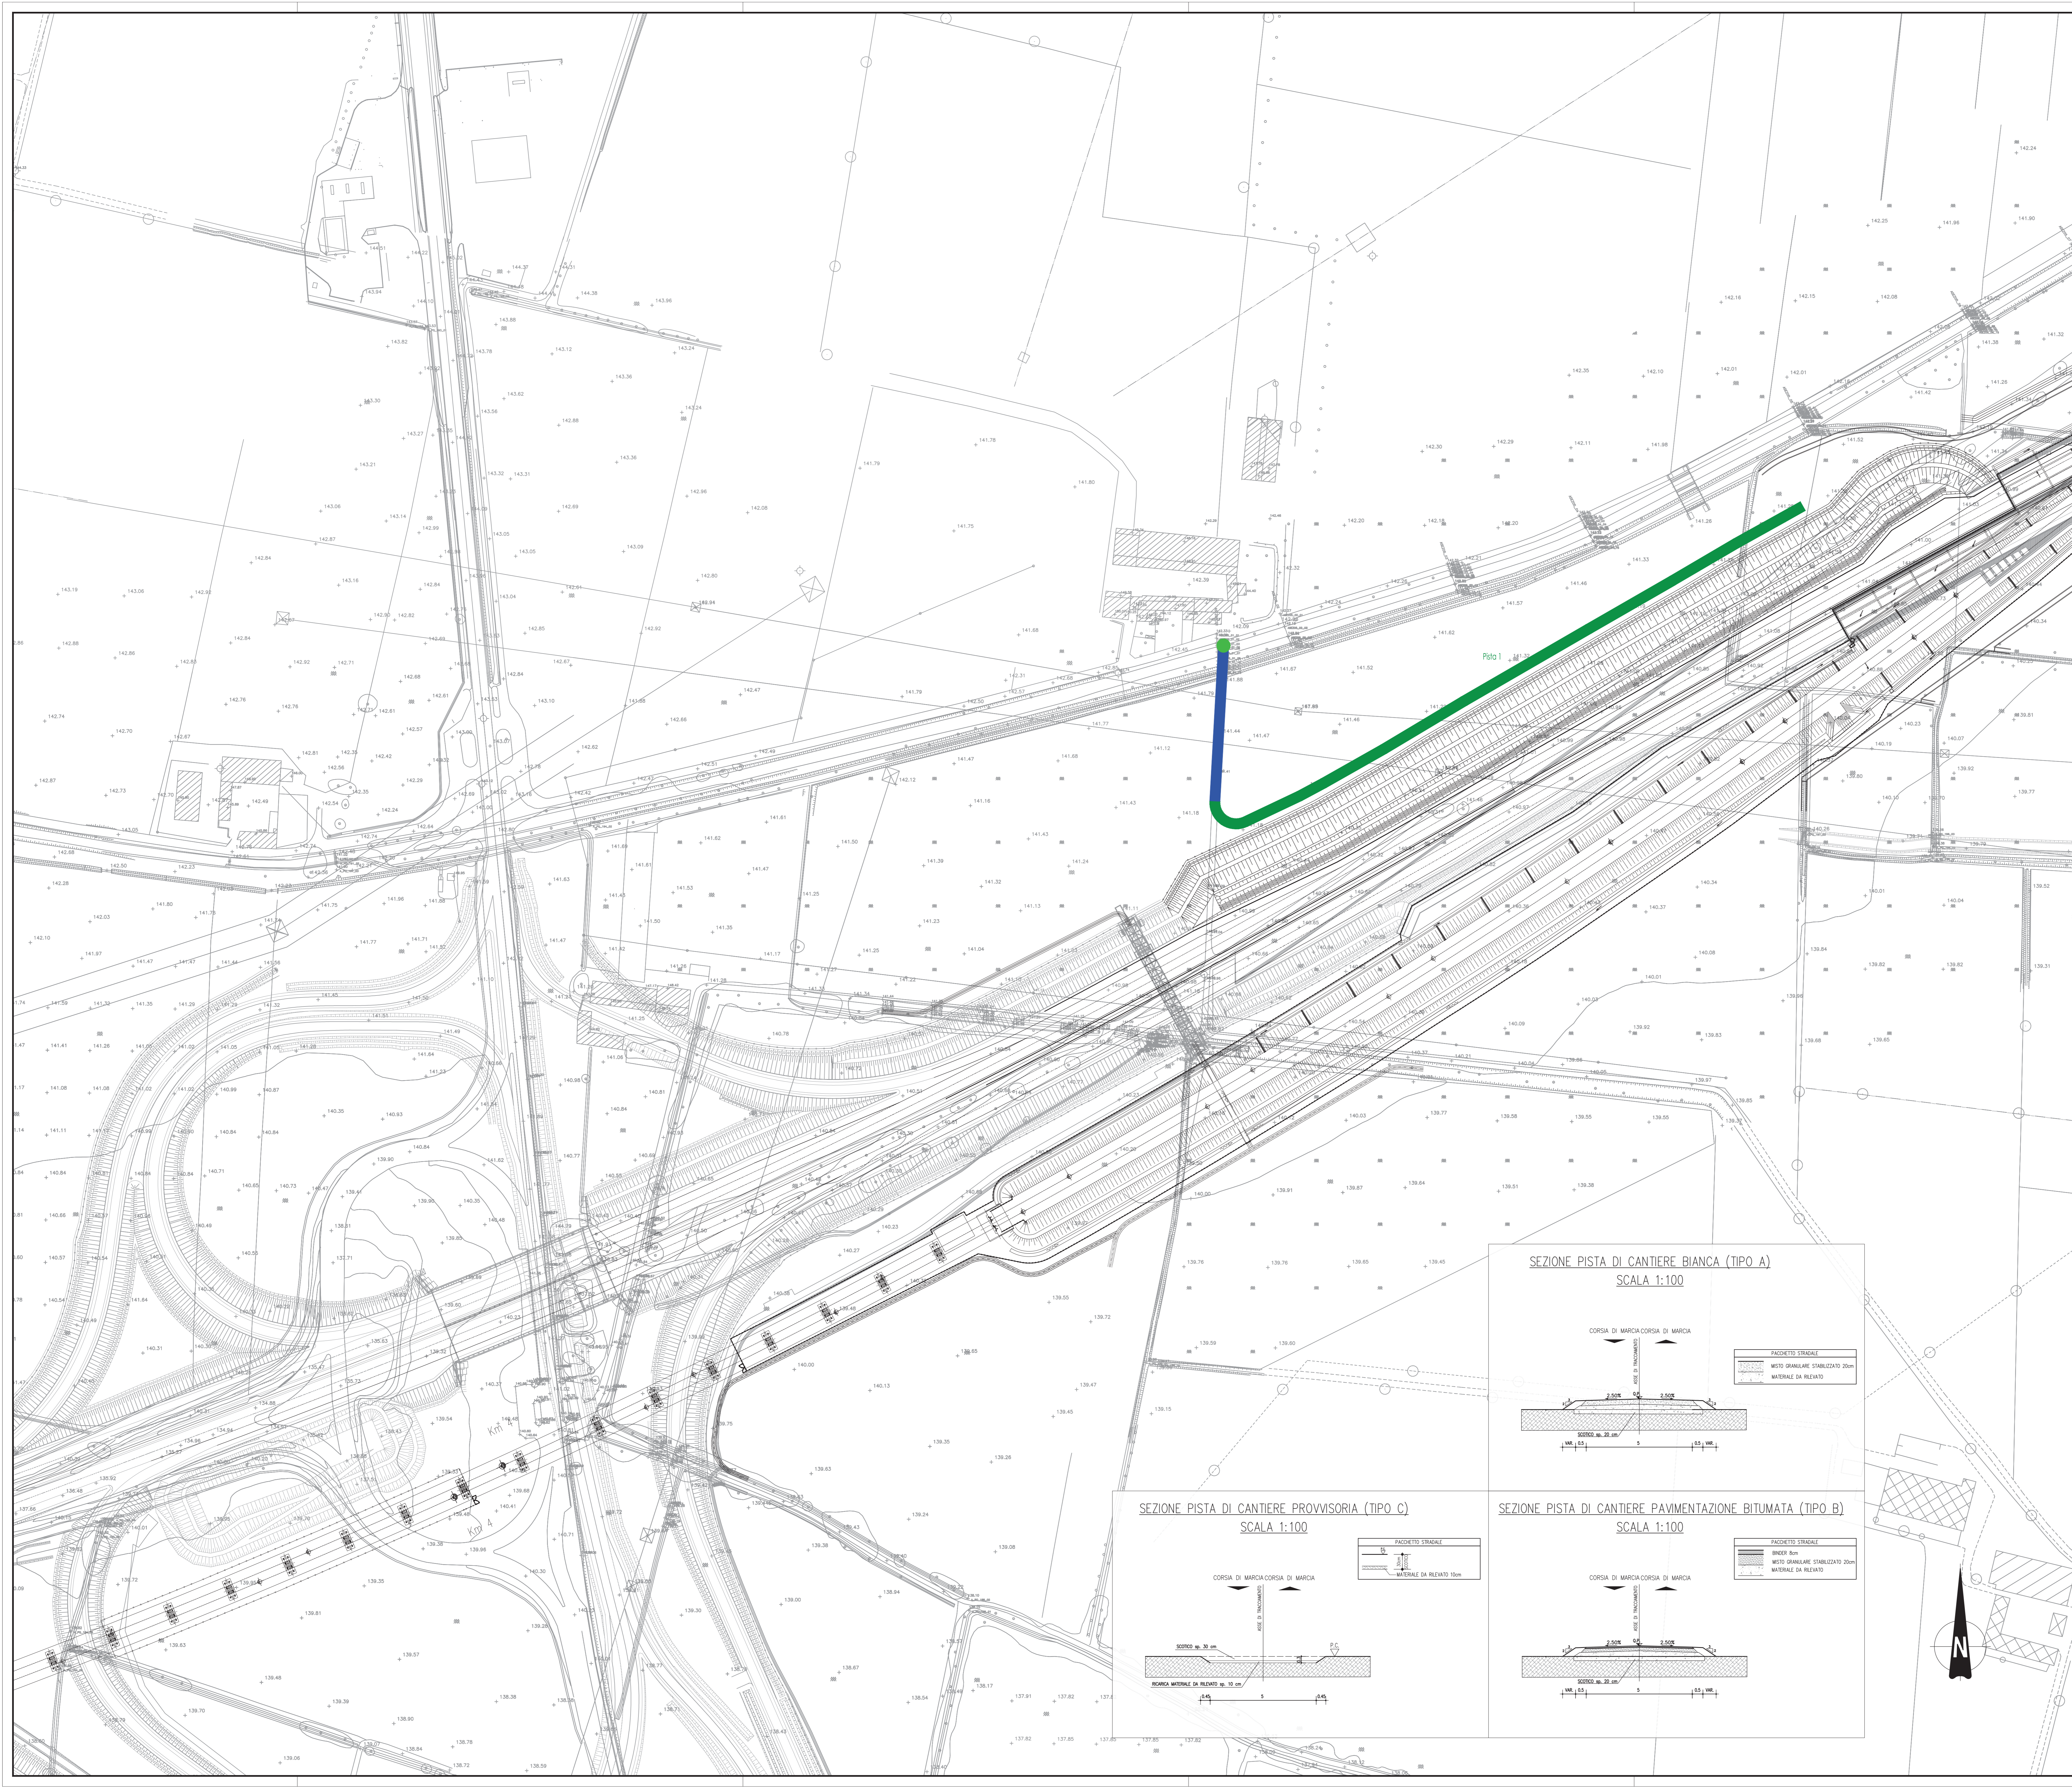


SEZIONE PISTA DI CANTIERE BIANCA (TIPO A)
SCALA 1:100

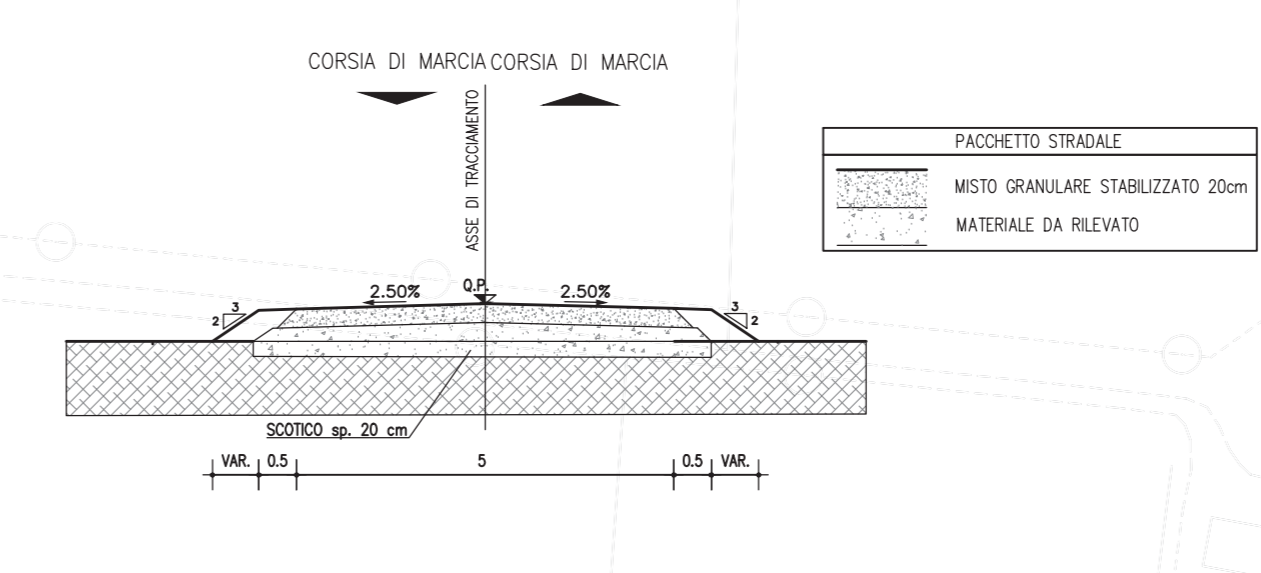

SEZIONE PISTA DI CANTIERE PROVVISORIA (TIPO C)
SCALA 1:100

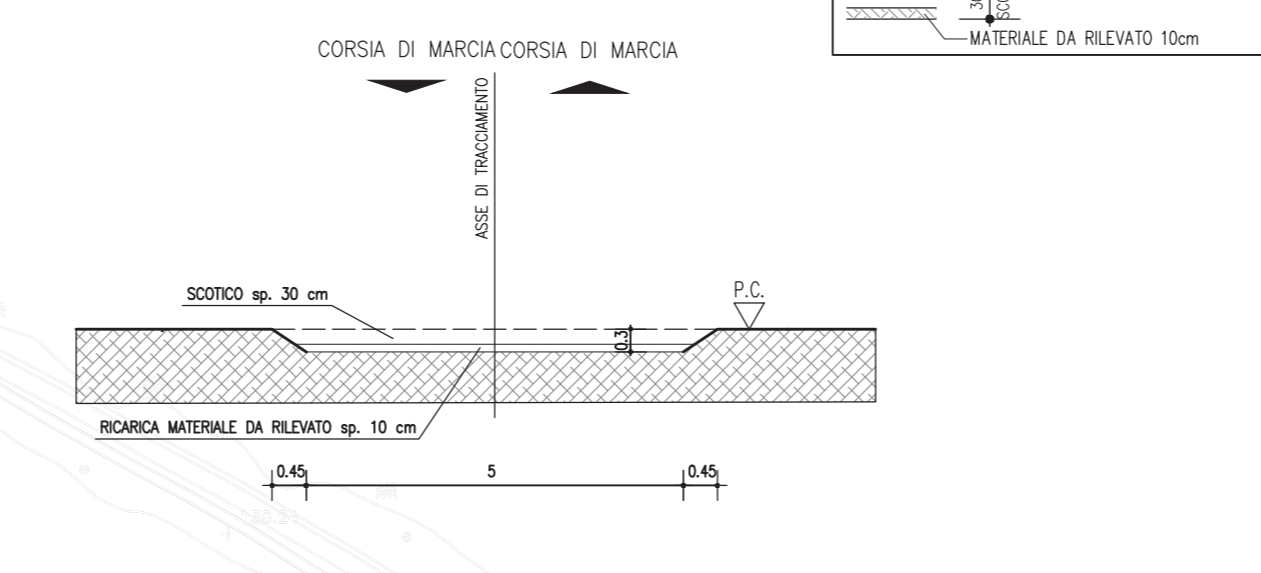

SEZIONE PISTA DI CANTIERE PAVIMENTAZIONE BITUMATA (TIPO B)
SCALA 1:100

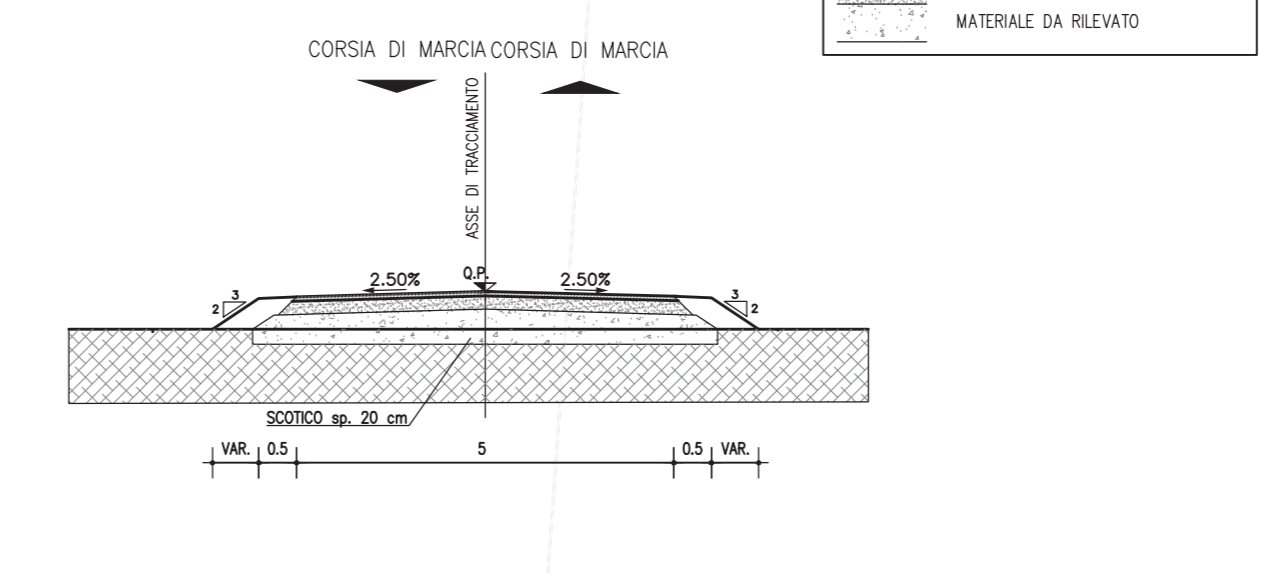

CONCEDENTE: CONCESSIONARI AUTOSTRADALI LOMBARDE

CONCESSIONARIA: SOCIETA' DI PROGETTO BREBEMI SPA

CUP E3180500390007

COLLEGAMENTO AUTOSTRADALE DI CONNESSIONE TRA LE CITA' DI BRESCIA E MILANO

PROCEDURA AUTORIZZATIVA D. LGS 163/2006
DELIBERA C.I.P.E. DI APPROVAZIONE DEL PROGETTO DEFINITIVO N° 42/2009

INTERCONNESSIONE A35-A4 PROGETTO DEFINITIVO

INTERCONNESSIONE A35-A4
INTERCONNESSIONE A35-A4 DA PROG. S+D60
PSAX1 - CANTIERIZZAZIONE
PLANIMETRIA DI CANTIERIZZAZIONE. TAVOLA 1/B

PROGETTAZIONE: **BBM CONSORZIO B.B.M.**

PER IL CONSORZIO AUTOSTRADALI LOMBARDE: **IMPRESA PIZZOTTI & C. S.p.A.**
Via: Via S. Stefano 10, 25100 Brescia, Italia
Tel: 030 2100000

PER IL CONSORZIO AUTOSTRADALI LOMBARDE: **IMPRESA PIZZOTTI & C. S.p.A.**
Via: Via S. Stefano 10, 25100 Brescia, Italia
Tel: 030 2100000

VERIFICA: **IMPRESA PIZZOTTI & C. S.p.A.**

IDENTIFICAZIONE ELABORATO: 60305_04_PL_D_I_11_PS_AX1_00_00_001_00_A_00

ELABORAZIONE PROGETTUALE

NO.	REVISIONE	DATA	REDAZIONE	DATA	VERIFICA	DATA	APPROVAZIONE
1							

IL CONCEDENTE: CONCESSIONARI AUTOSTRADALI LOMBARDE

IL CONCESSIONARIO: SOCIETA' DI PROGETTO BREBEMI SPA