


QUADRO DI UNIONE

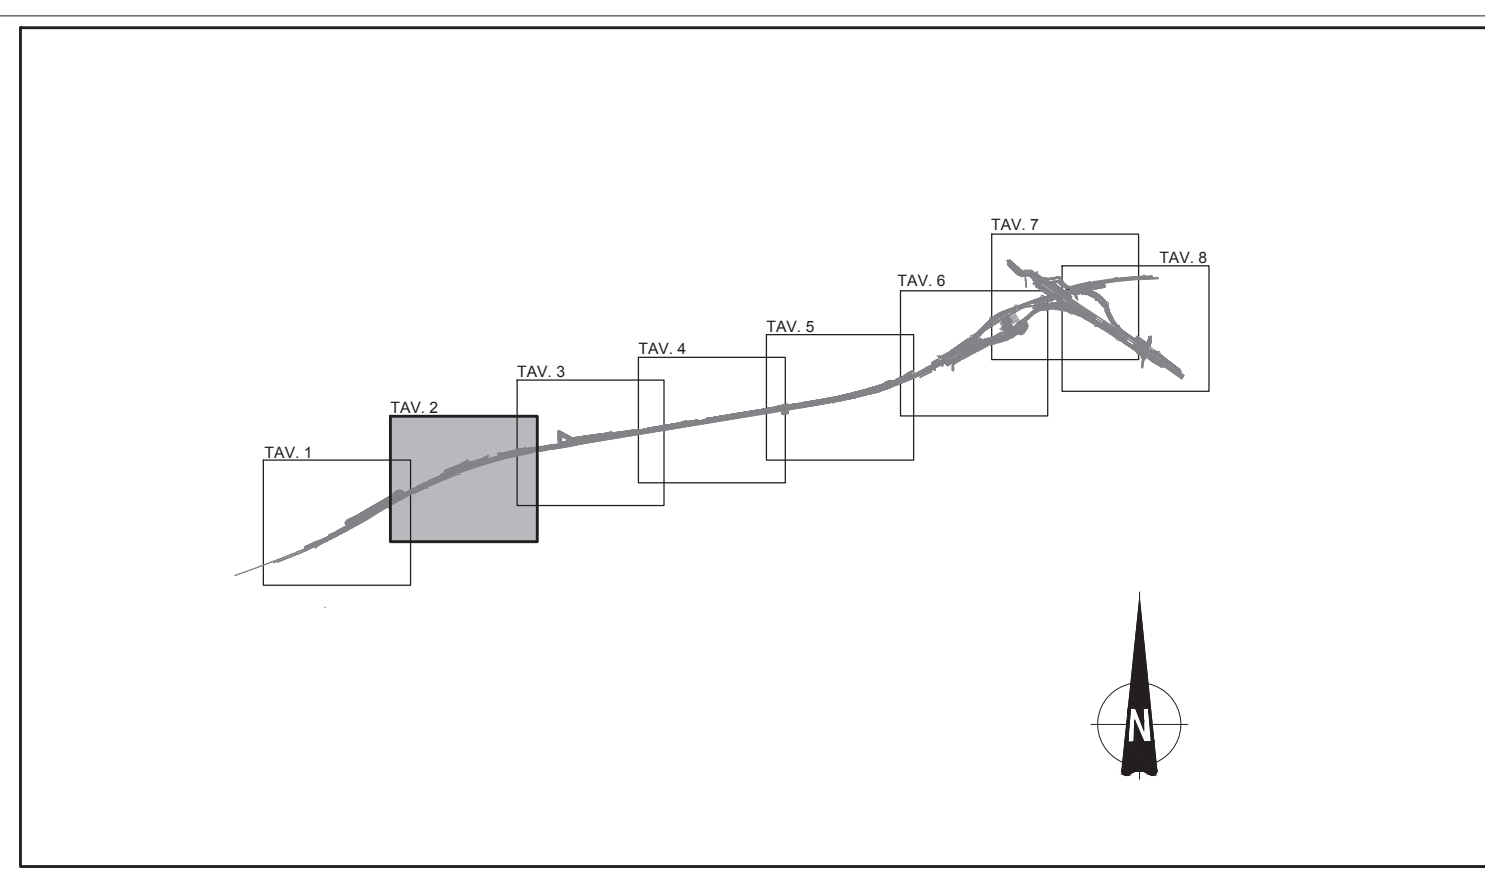


LEGENDA


- AREE OPERATIVE**
- AREA DI CANTIERIZZAZIONE CON FUNZIONE LOGISTICO-OPERATIVA-CAMPO BASE
 - AREA TECNICA
- VIABILITA' DI CANTIERE**
- PISTA DI CANTIERE DEFINITIVA IN MISTO GRANULARE STABILIZZATO
 - PISTA DI CANTIERE DEFINITIVA CON PAVIMENTAZIONE BITUMATA
 - PISTA DI CANTIERE PROVVISORIA IN MISTO GRANULARE STABILIZZATO
 - PISTA DI CANTIERE PROVVISORIA CON PAVIMENTAZIONE BITUMATA
 - OPERE DI SCAVALCO
 - CANCELLO

CARATTERISTICHE DEI MATERIALI


AREA BASE	DETTAGLIO PACCHETTO PIAZZALE AREA BASE
GUARDIOLA	
UFFICI	8cm BINDER
OFFICINA	12cm STAB. GRANULOMETRICO
MAGAZZINO	30cm MATERIALE DA RILEVATO
LABORATORIO MATERIALI	
DUNA DI PROTEZIONE PERIMETRALE	
RECINZIONE PERIMETRALE	
IMPIANTO DI TRATTAMENTO ACQUE NERE	
AREA STOCAGGIO OPI	
AREA STOCCAGGIO RIFIUTI	
PARCHEGGIO MEZZI D'OPERA	10cm RICARICA MATERIALE DA RILEVATO

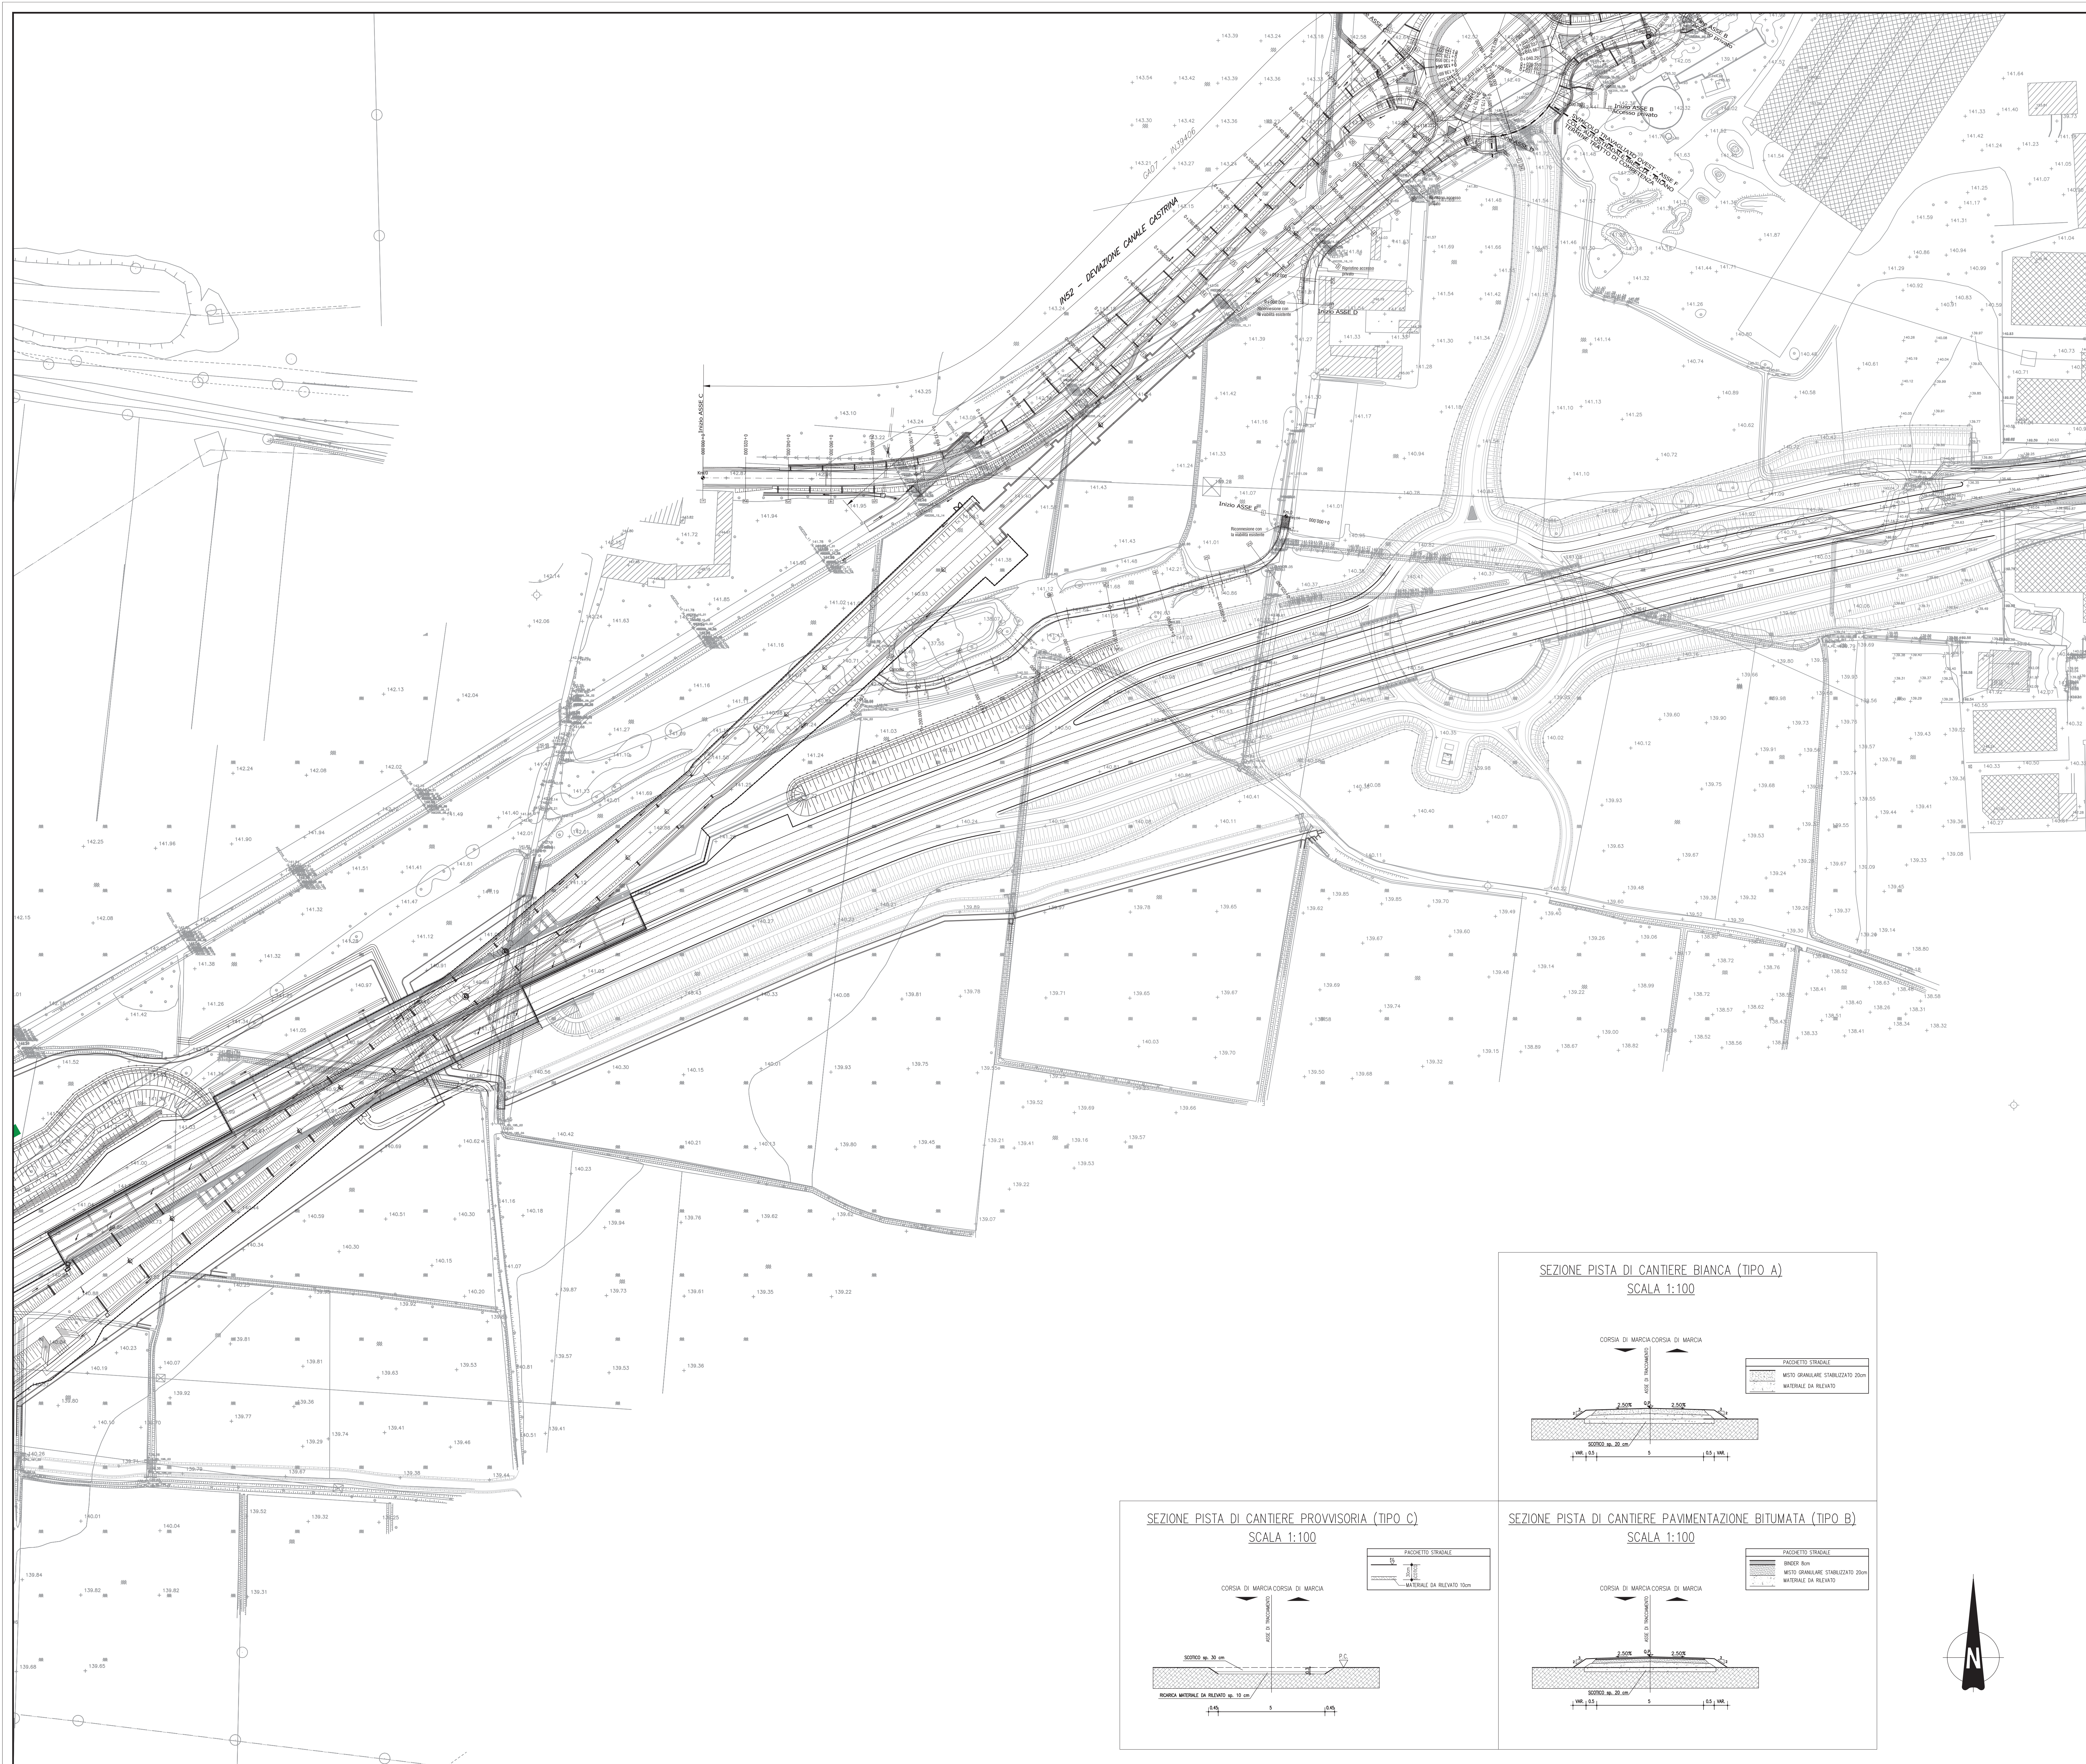


SEZIONE PISTA DI CANTIERE BIANCA (TIPO A)
SCALA 1:100

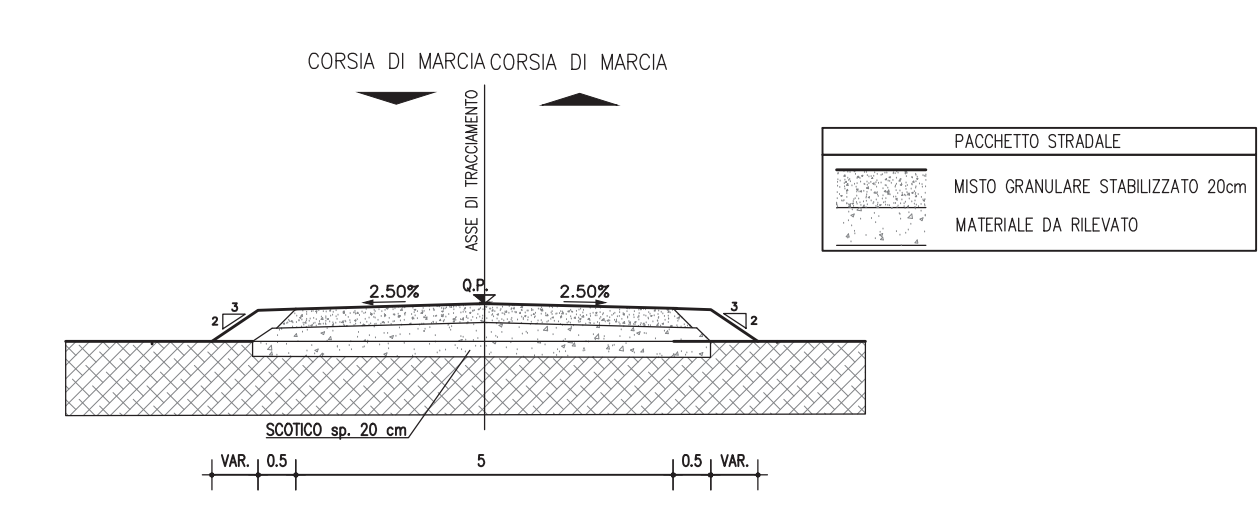

SEZIONE PISTA DI CANTIERE PROVVISORIA (TIPO C)
SCALA 1:100

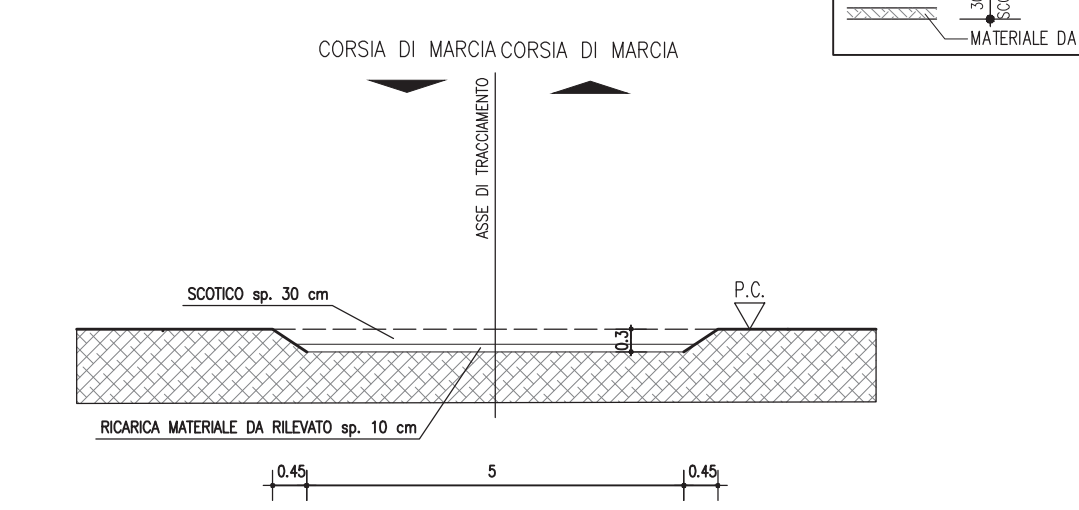

SEZIONE PISTA DI CANTIERE PAVIMENTAZIONE BITUMATA (TIPO B)
SCALA 1:100

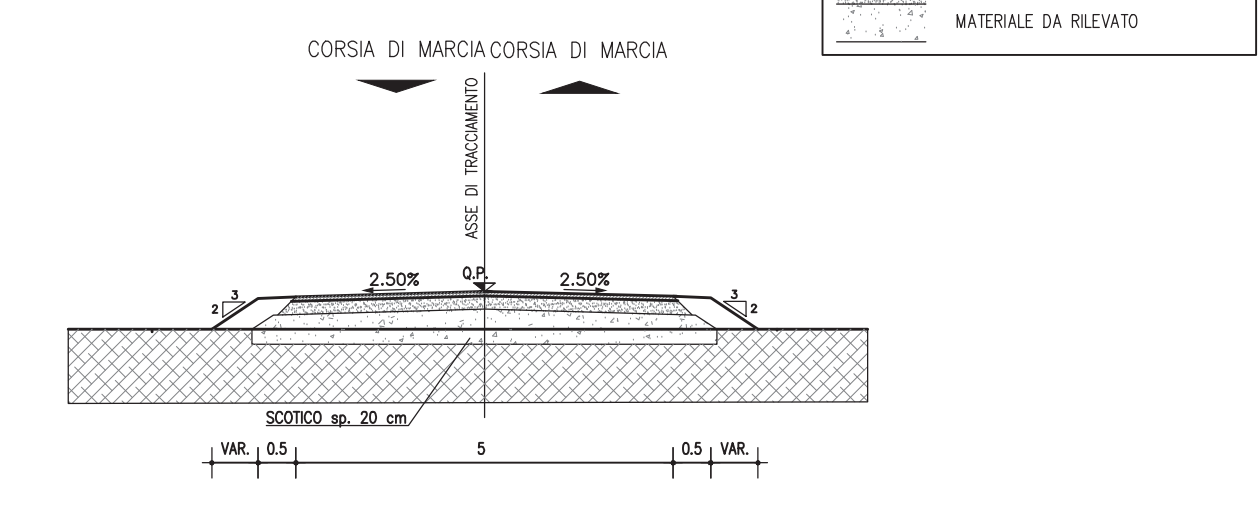

CONCEDENTE: CONCESSIONI AUTOSTRADALI LOMBARDE

CONCESSIONARIA: SOCIETA' DI PROGETTO BREBEM SPA

CUP E3180500390007

COLLEGAMENTO AUTOSTRADALE DI CONNESSIONE TRA LE CITA' DI BRESCIA E MILANO

PROCEDURA AUTORIZZATIVA D. LGS 163/2006
DELIBERA C.I.P.E. DI APPROVAZIONE DEL PROGETTO DEFINITIVO N° 42/2009

INTERCONNESSIONE A35-A4 PROGETTO DEFINITIVO

INTERCONNESSIONE A35-A4
INTERCONNESSIONE A35-A4 DA PROG. S+D60
PSAX1 - CANTIERIZZAZIONE
PLANIMETRIA DI CANTIERIZZAZIONE. TAVOLA 2/B

PROGETTAZIONE: **BBM CONSORZIO B.B.M.**

PER IL CONSORZIO E DIRETTORE TECNICO: **IMPRESA PIZZOTTI & C. S.p.A.**
Via...
Ordine degli Ingegneri di Parma N. 821

PER IL CONSORZIO E DIRETTORE TECNICO: **IMPRESA PIZZOTTI & C. S.p.A.**
Via...
Ordine degli Ingegneri di Parma N. 821

VERIFICA: **APPROVATO**

I.D.		IDENTIFICAZIONE ELABORATO		DATA	
NUMERO	VERSIONE	TIPO	PROIEZIONE	REVISIONE	REVISIONE
60306	04	PL	D	I1	PS AX1 00 00 002 00 A 00

ELABORAZIONE PROGETTUALE		REVISIONE					
N.	DATA	REDAZIONE	DATA	REDAZIONE	DATA	REDAZIONE	DATA
1							

IL CONCEDENTE: CONCESSIONI AUTOSTRADALI LOMBARDE

IL CONCESSIONARIO: **Brebem SpA**