





ELABORATI DI RIFERIMENTO	
DESCRIZIONE	CODICE

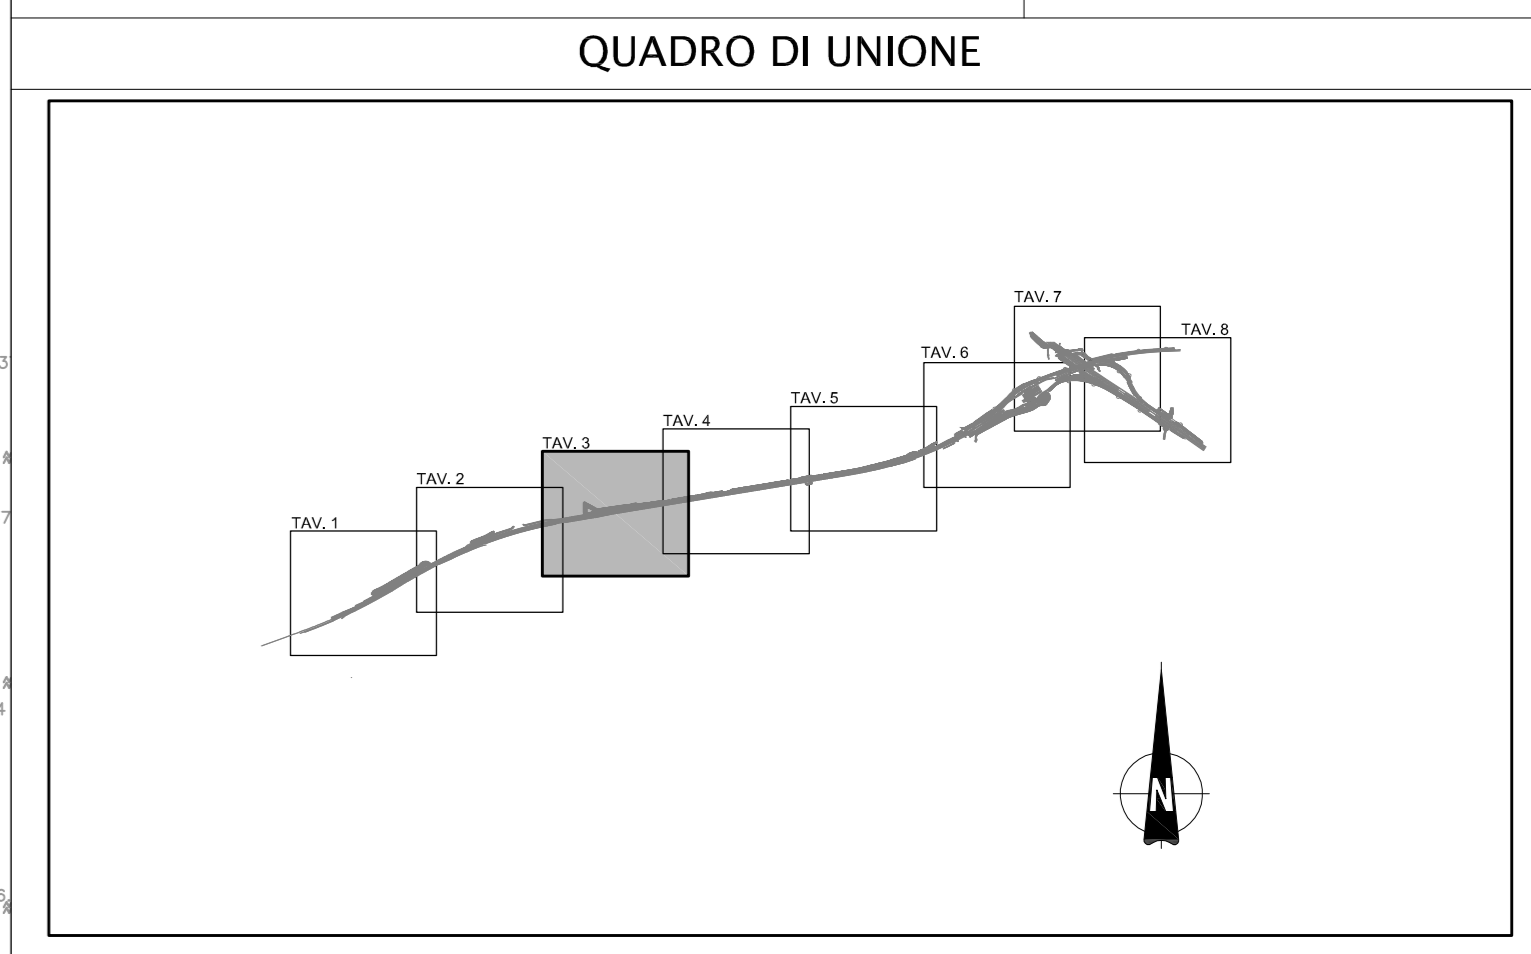

- LEGENDA
- AREE OPERATIVE**
- AREA DI CANTIERIZZAZIONE CON FUNZIONE LOGISTICO-OPERATIVA-CAMPO BASE
 - AREA TECNICA
- VIABILITA' DI CANTIERE**
- PISTA DI CANTIERE DEFINITIVA IN MISTO GRANULARE STABILIZZATO
 - PISTA DI CANTIERE DEFINITIVA CON PAVIMENTAZIONE BITUMATA
 - PISTA DI CANTIERE PROVVISORIA IN MISTO GRANULARE STABILIZZATO
 - PISTA DI CANTIERE PROVVISORIA CON PAVIMENTAZIONE BITUMATA
 - OPERE DI SCAVALCO
 - CANCELLO

CARATTERISTICHE DEI MATERIALI

AREA BASE	DETTAGLIO PACCHETTO PIAZZALE AREA BASE
GUARDIOLA	
UFFICI	
OFFICINA	
MAGAZZINO	
LABORATORIO MATERIALI	
DUNA DI PROTEZIONE PERIMETRALE	
RECINZIONE PERIMETRALE	
IMPIANTO DI TRATTAMENTO ACQUE NERE E DI PRIMA FISSAZIONE	
AREA BOMBOLOGNI GPL	
AREA STOCCAGGIO RIFIUTI	
PARCHIEGGIO MEZZI D'OPERA	

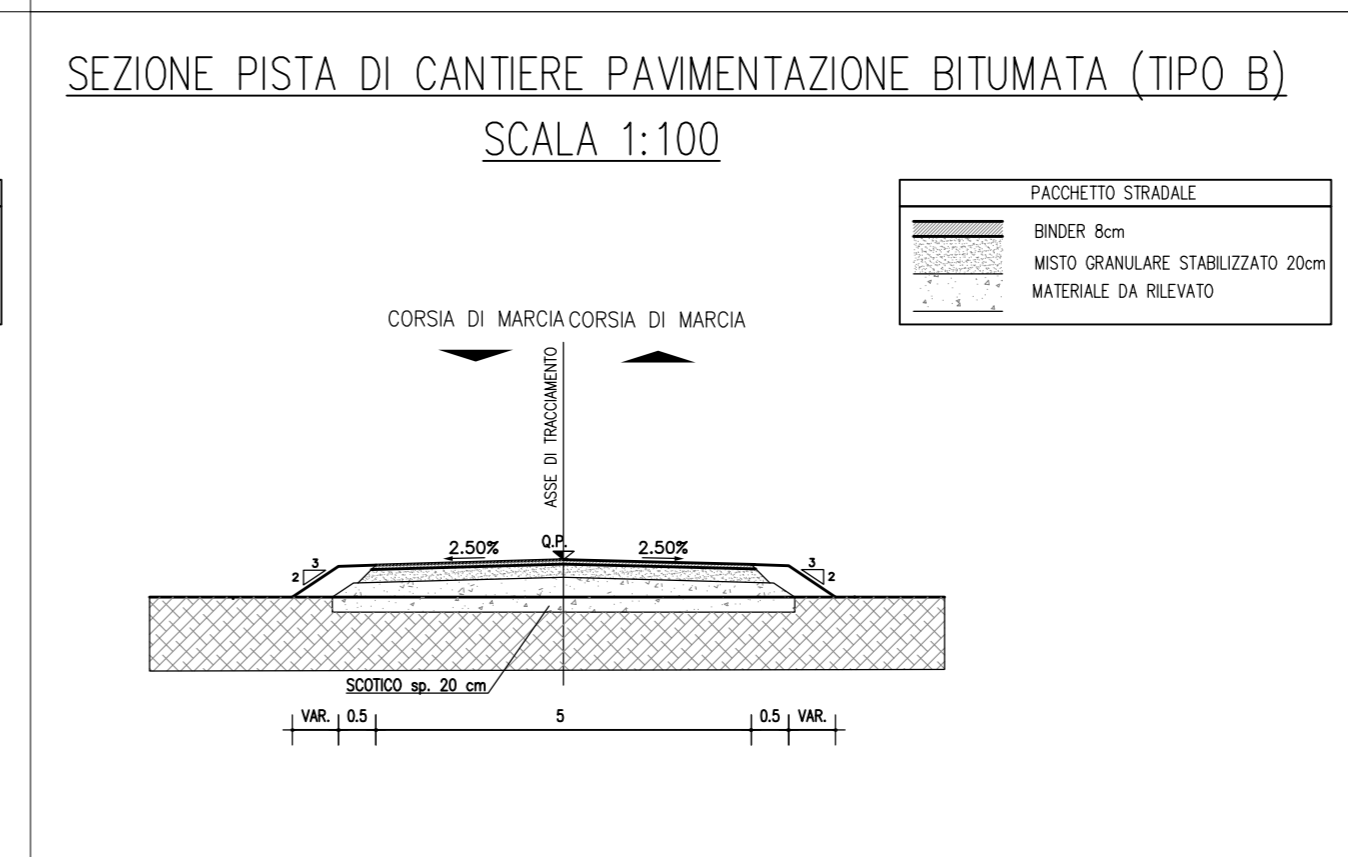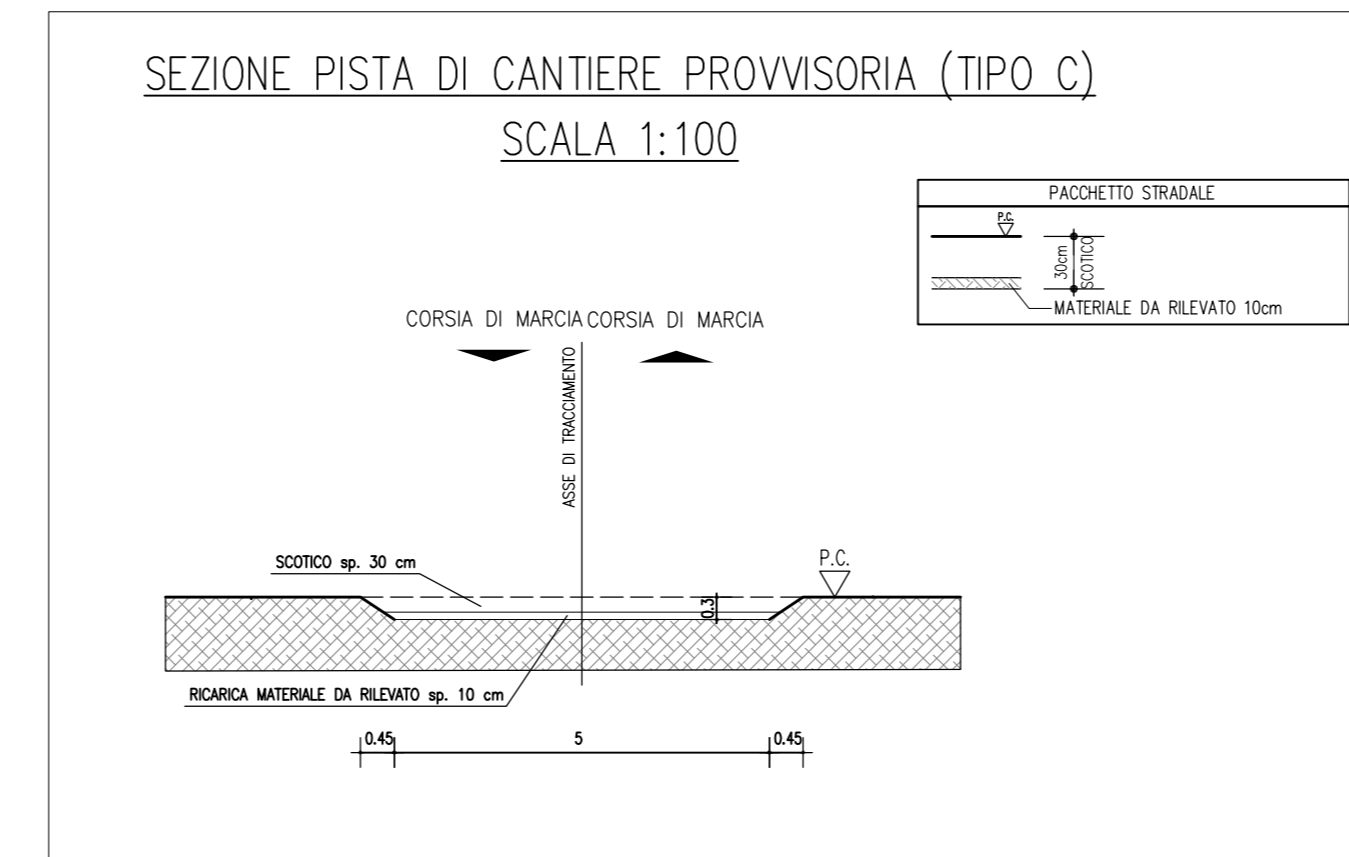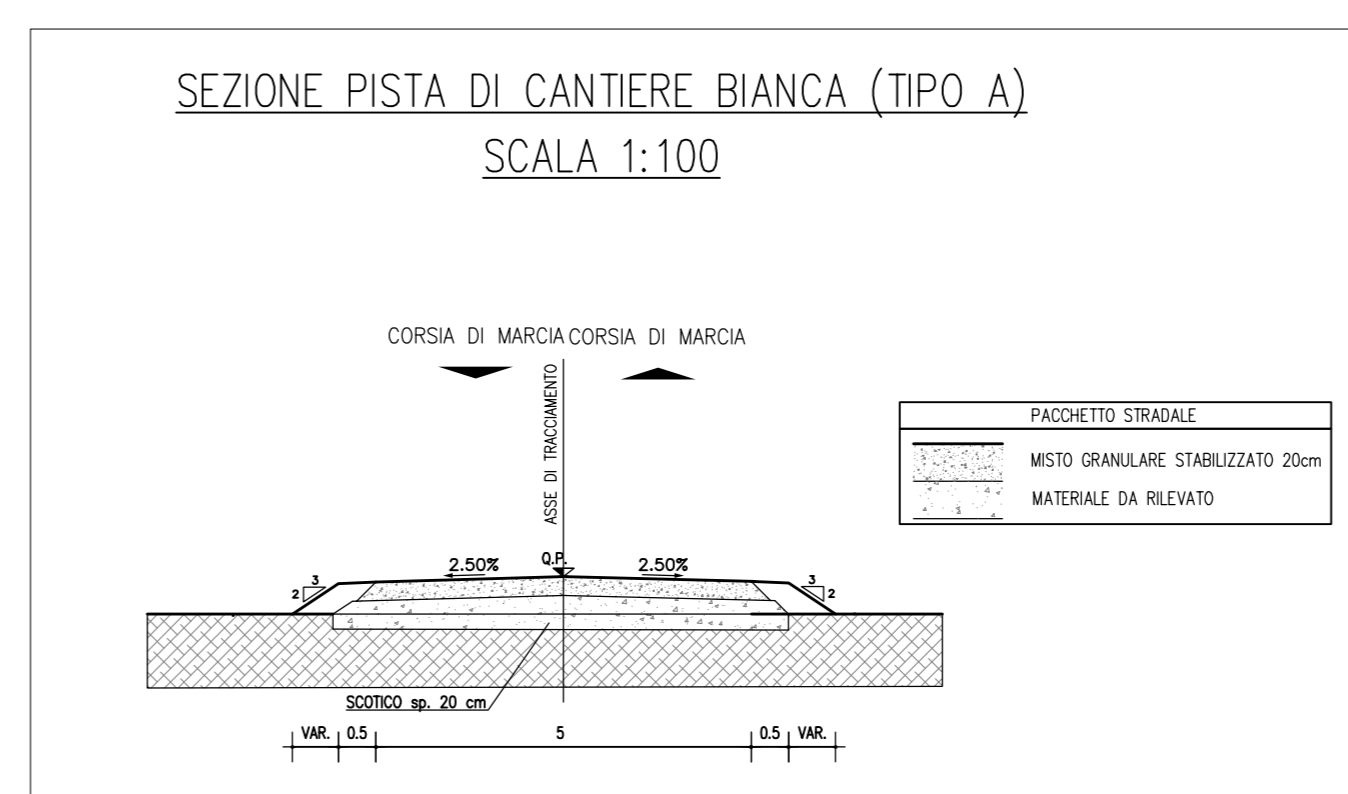

CONCEDENTE: CONCESSIONI AUTOSTRADALI LOMBARDE

CONCESSIONARIA: SOCIETÀ DI PROGETTO BREBEH SPA

CUP E31B05000390007

COLLEGAMENTO AUTOSTRADALE DI CONNESSIONE TRA LE CITTÀ DI BRESCIA E MILANO

PROCEDURA AUTORIZZATIVA D. LGS 1/63/2006
DELIBERA C.I.P.E. DI APPROVAZIONE DEL PROGETTO DEFINITIVO N° 42/2009

INTERCONNESSIONE A35-A4 PROGETTO DEFINITIVO

INTERCONNESSIONE A35-A4
INTERCONNESSIONE A35-A4 DA PROG. 5+060
PSX1 - CANTIERIZZAZIONE
PLANIMETRIA DI CANTIERIZZAZIONE. TAVOLA 3/B

PROGETTAZIONE: **BBM CONSORZIO B.B.M.**



VERIFICA: **APPROVATO BDT**

IDENTIFICAZIONE ELABORATO		REVISIONE	
N. D.	DATA	REVISIONE	DATA
60307	04 PL D I I 1 PS AX1 00 00 003 00 A 01		

ELABORAZIONE PROGETTUALE

N. D.	REVISIONE	DATA	REVISIONE	DATA	APPROVATO

IL CONCEDENTE: CONCESSIONI AUTOSTRADALI LOMBARDE

IL CONCESSIONARIO: SOCIETÀ DI PROGETTO BREBEH SPA