


QUADRO DI UNIONE

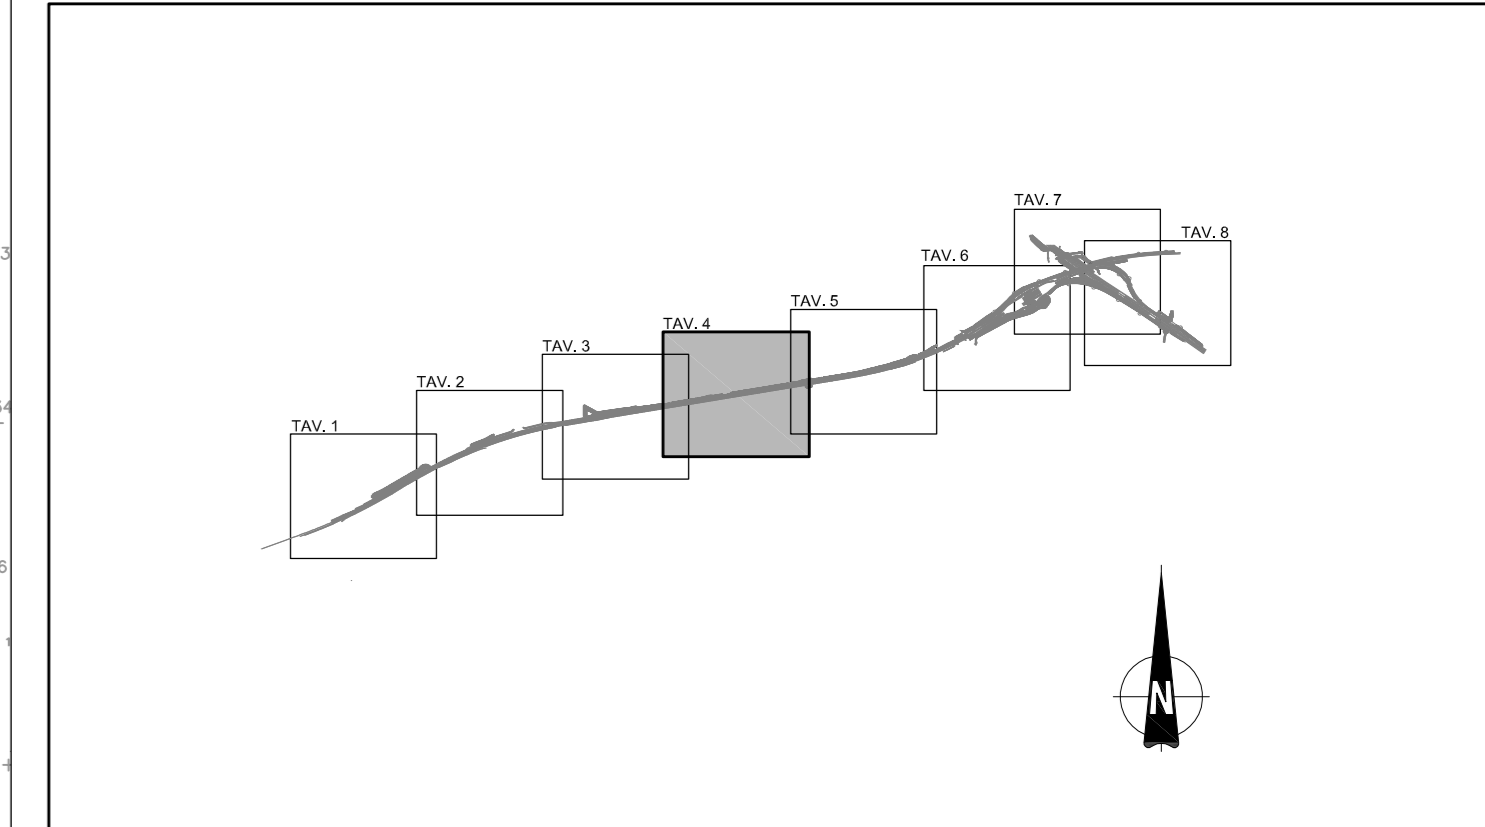


LEGENDA


- AREE OPERATIVE**
- AREA DI CANTIERIZZAZIONE CON FUNZIONE LOGISTICO-OPERATIVA-CAMPO BASE
 - AREA TECNICA
- VIABILITA' DI CANTIERE**
- PISTA DI CANTIERE DEFINITIVA IN MISTO GRANULARE STABILIZZATO
 - PISTA DI CANTIERE DEFINITIVA CON PAVIMENTAZIONE BITUMATA
 - PISTA DI CANTIERE PROVVISORIA IN MISTO GRANULARE STABILIZZATO
 - PISTA DI CANTIERE PROVVISORIA CON PAVIMENTAZIONE BITUMATA
 - OPERE DI SCAVALCO
 - CANCELLO

CARATTERISTICHE DEI MATERIALI


AREA BASE	DETTAGLIO PACCHETTO PIAZZALE AREA BASE
GUARDIOLA	
UFFICI	
OFFICINA	
MAGAZZINO	
LABORATORIO MATERIALI	
DUNA DI PROTEZIONE PERIMETRALE	
RECINZIONE PERIMETRALE	
IMPIANTO DI TRATTAMENTO ACQUE NERE E DI PRIMA FISSAZIONE	
AREA BOMBOLONI GPL	
AREA STOCCAGGIO RIFIUTI	
PARCHIEGGIO MEZZI D'OPERA	

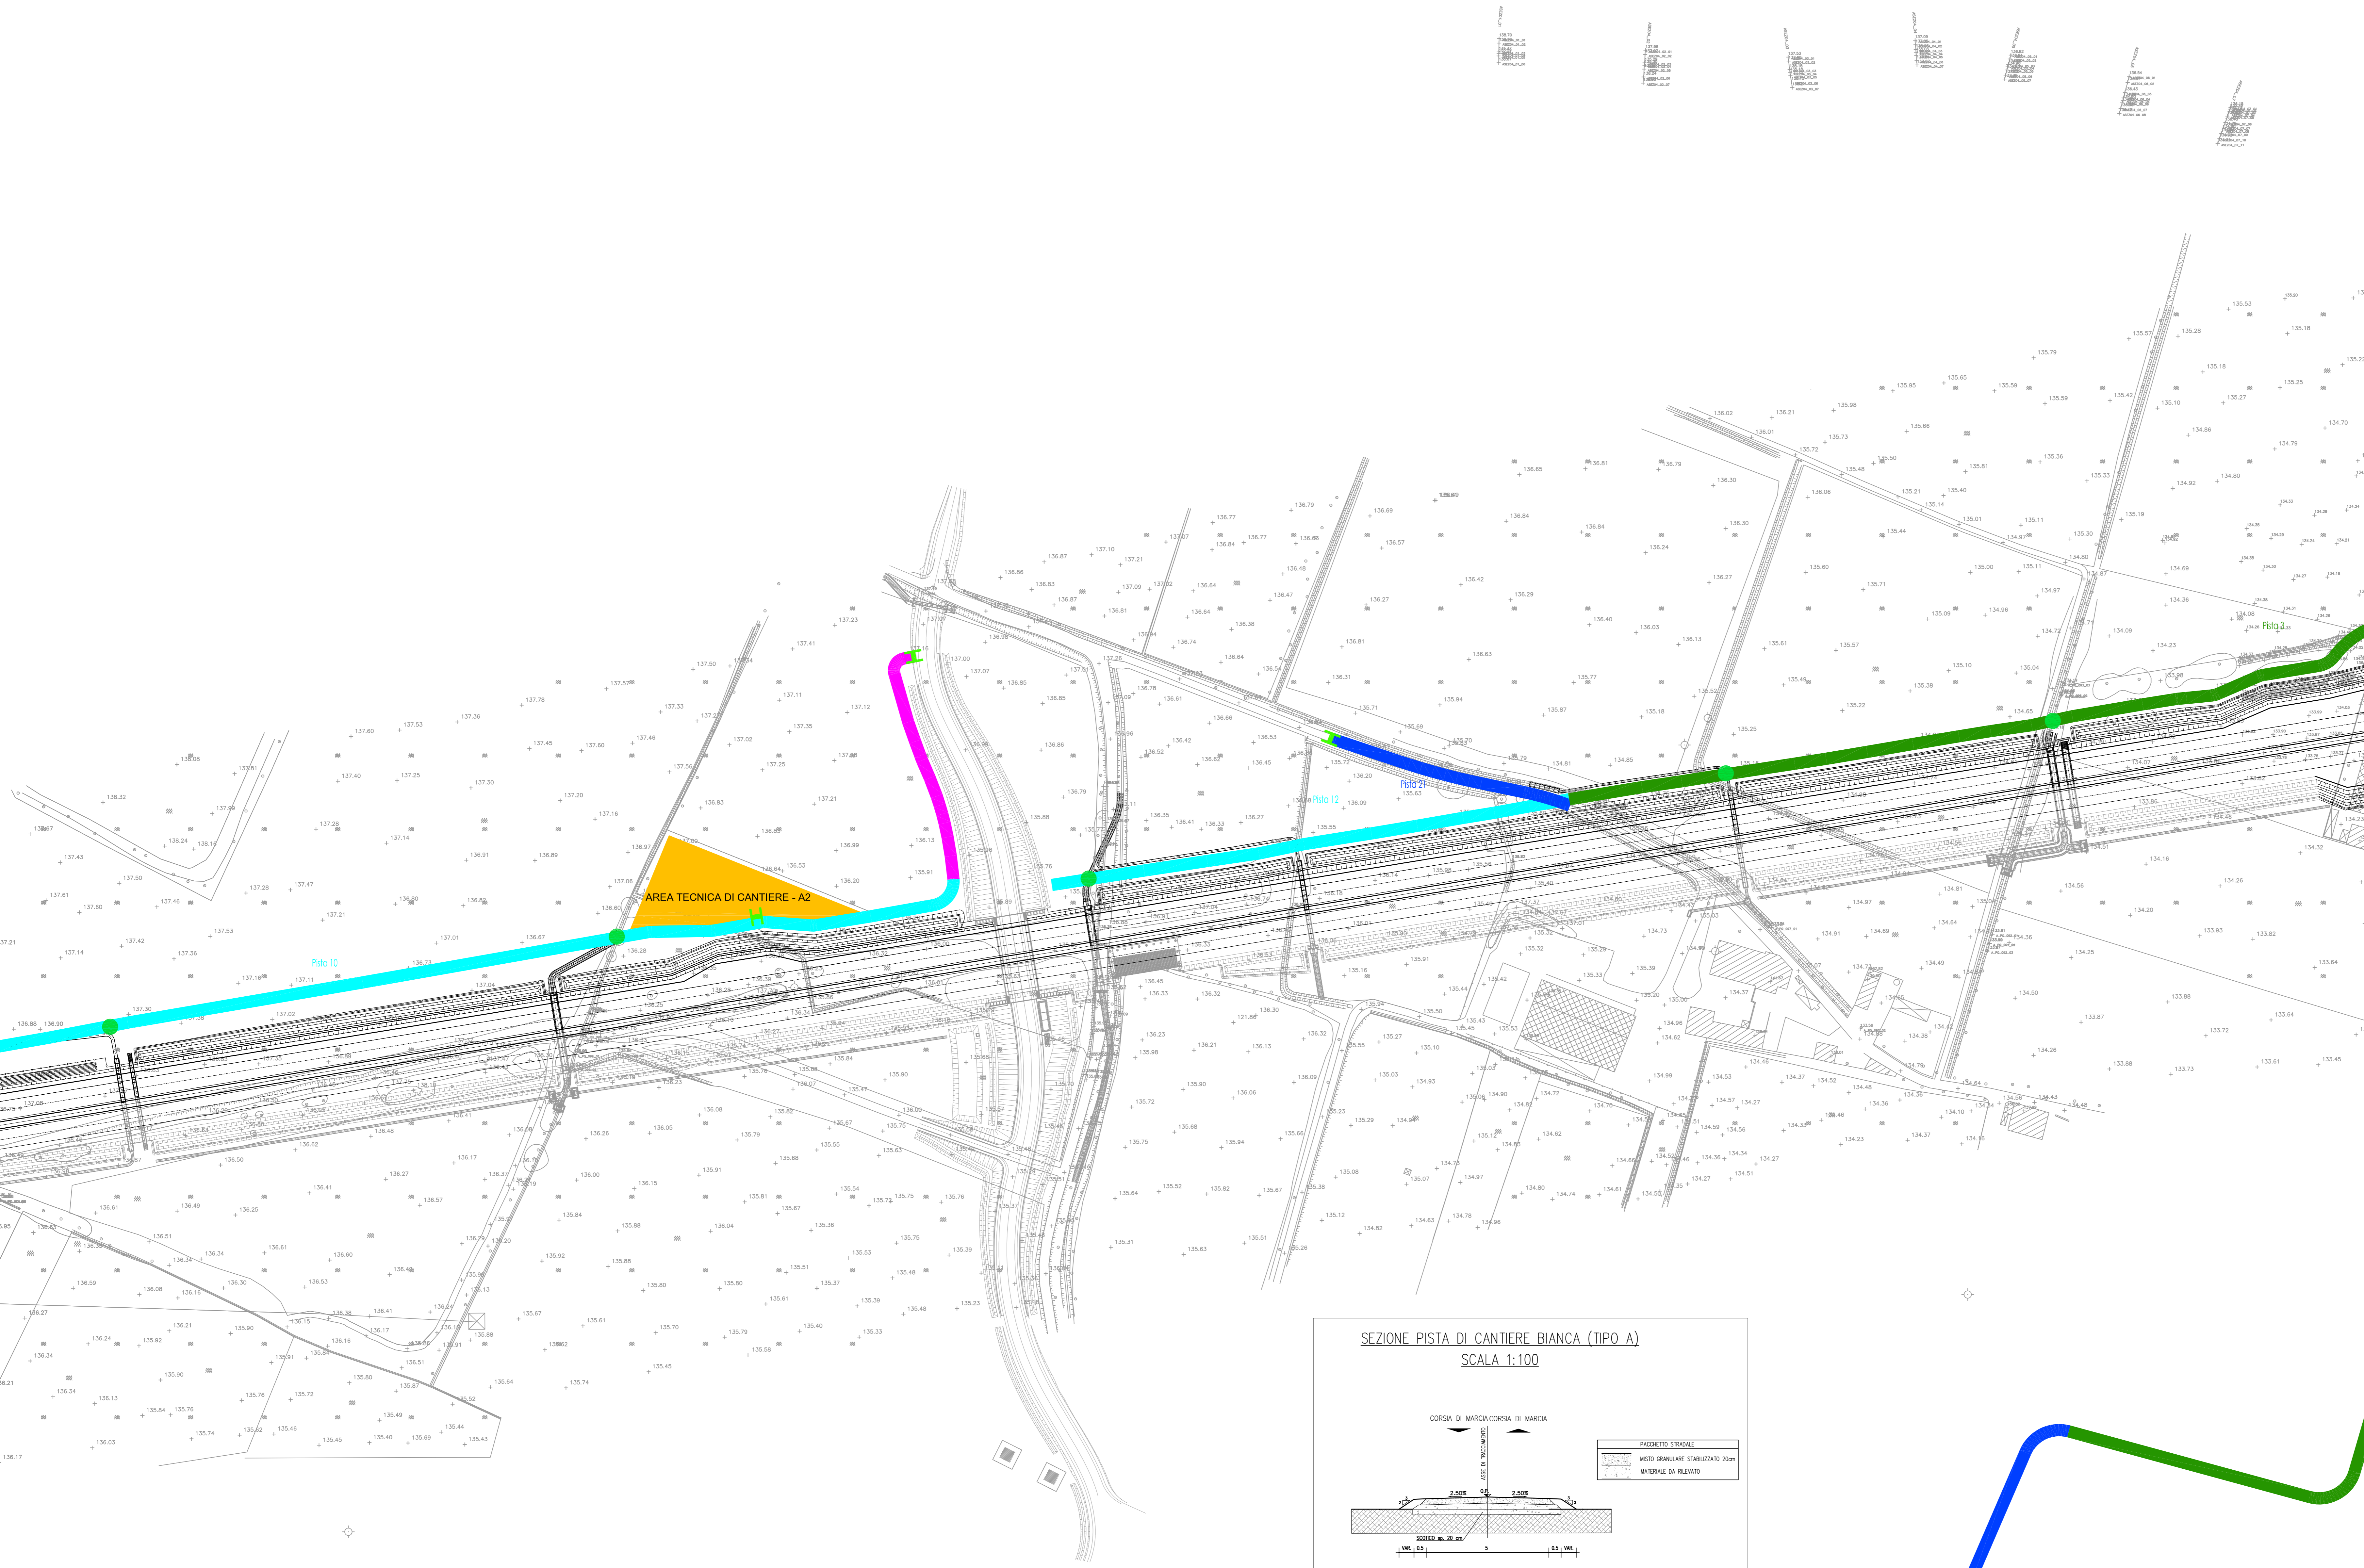


SEZIONE PISTA DI CANTIERE BIANCA (TIPO A)
SCALA 1:100

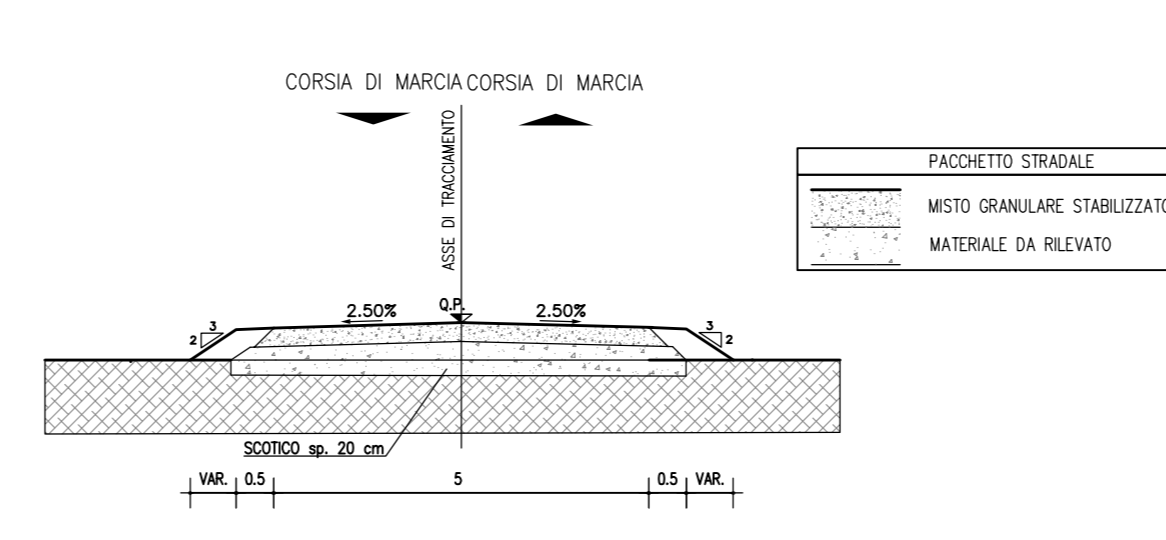

SEZIONE PISTA DI CANTIERE PROVVISORIA (TIPO C)
SCALA 1:100

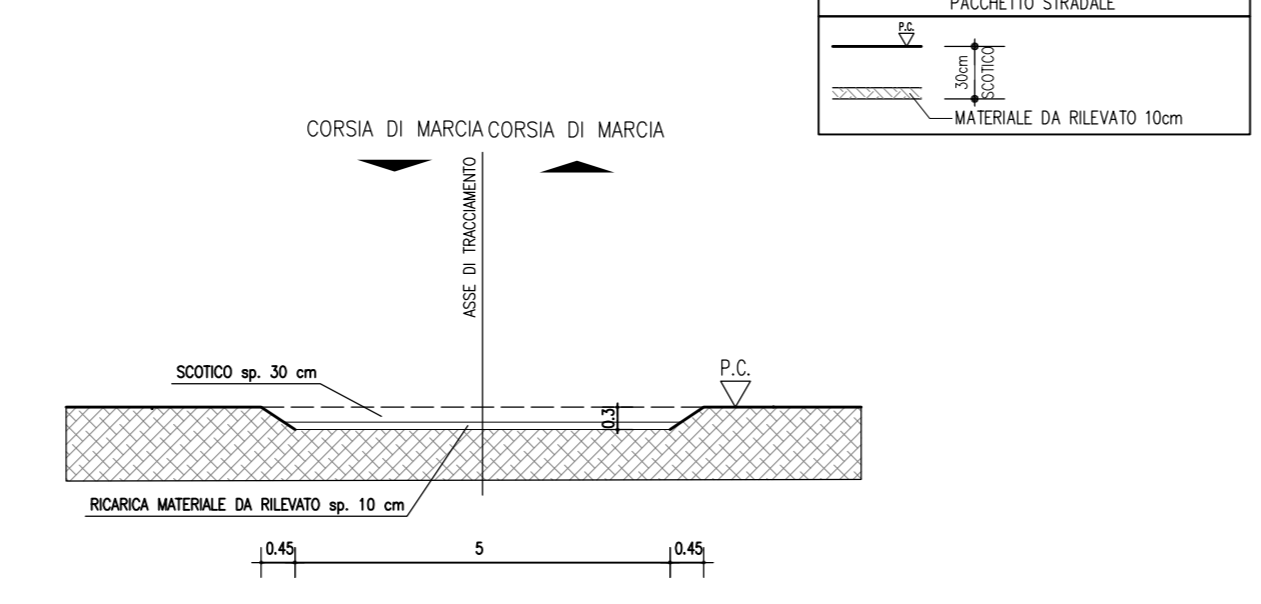

SEZIONE PISTA DI CANTIERE PAVIMENTAZIONE BITUMATA (TIPO B)
SCALA 1:100

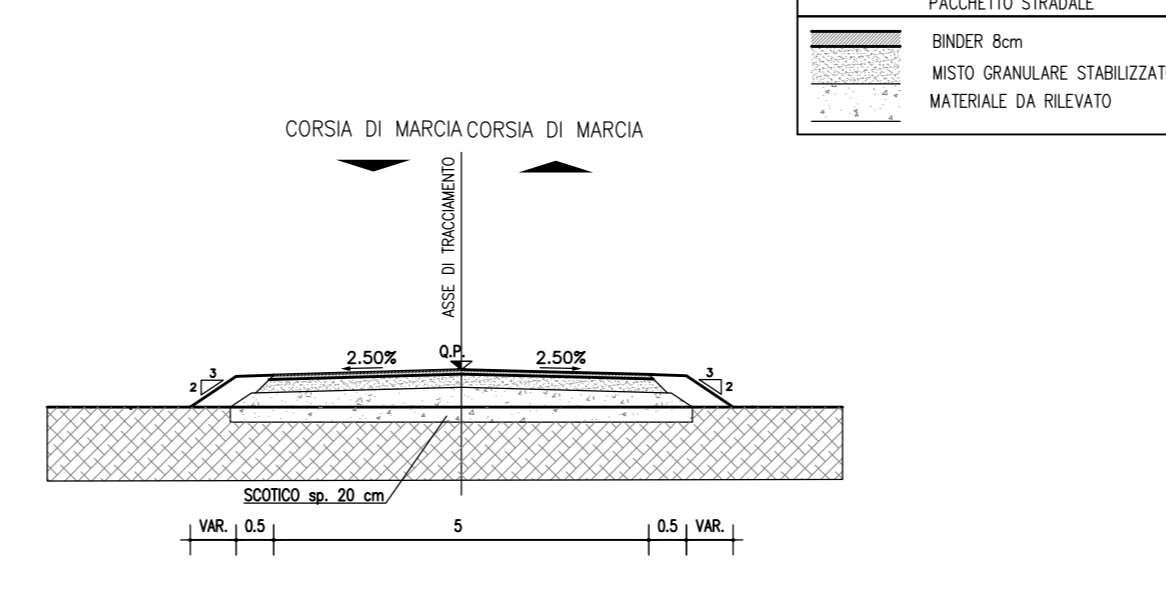

CONCEDENTE: CONCESSIONI AUTOSTRADALI LOMBARDE

CONCESSIONARIA: SOCIETA' DI PROGETTO BREBEH SPA

CUP E31805000390007

COLLEGAMENTO AUTOSTRADE DI CONNESSIONE TRA LE CITA' DI BRESCIA E MILANO

PROCEDURA AUTORIZZATIVA D. LGS 163/2006
DELIBERA C.I.P.E. DI APPROVAZIONE DEL PROGETTO DEFINITIVO N° 42/2009

INTERCONNESSIONE A35-A4 PROGETTO DEFINITIVO

INTERCONNESSIONE A35-A4
INTERCONNESSIONE A35-A4 DA PROG. 5+060
PSAX1 - CANTIERIZZAZIONE
PLANIMETRIA DI CANTIERIZZAZIONE. TAVOLA 4/B

PROGETTAZIONE: **BBM CONSORZIO B.B.M.**

PER IL CONSORZIO: ING. PIETRO MARIANI
PER IL DIRETTORE TECNICO: ING. RICCARDO BIANCHI

IDENTIFICAZIONE ELABORATO		REVISIONE	
NO.	DATA	DESCRIZIONE	DATA
60308	04	PL D I I 11 PS AX1 00 00	004 00 A 01

ELABORAZIONE PROGETTUALE		REVISIONE	
NO.	DATA	DESCRIZIONE	DATA
1	04/01/2010	PROGETTO DEFINITIVO	04/01/2010

IL CONCEDENTE: CONCESSIONI AUTOSTRADALI LOMBARDE

IL CONCESSIONARIO: SOCIETA' DI PROGETTO BREBEH SPA

APPROVATO BDT