




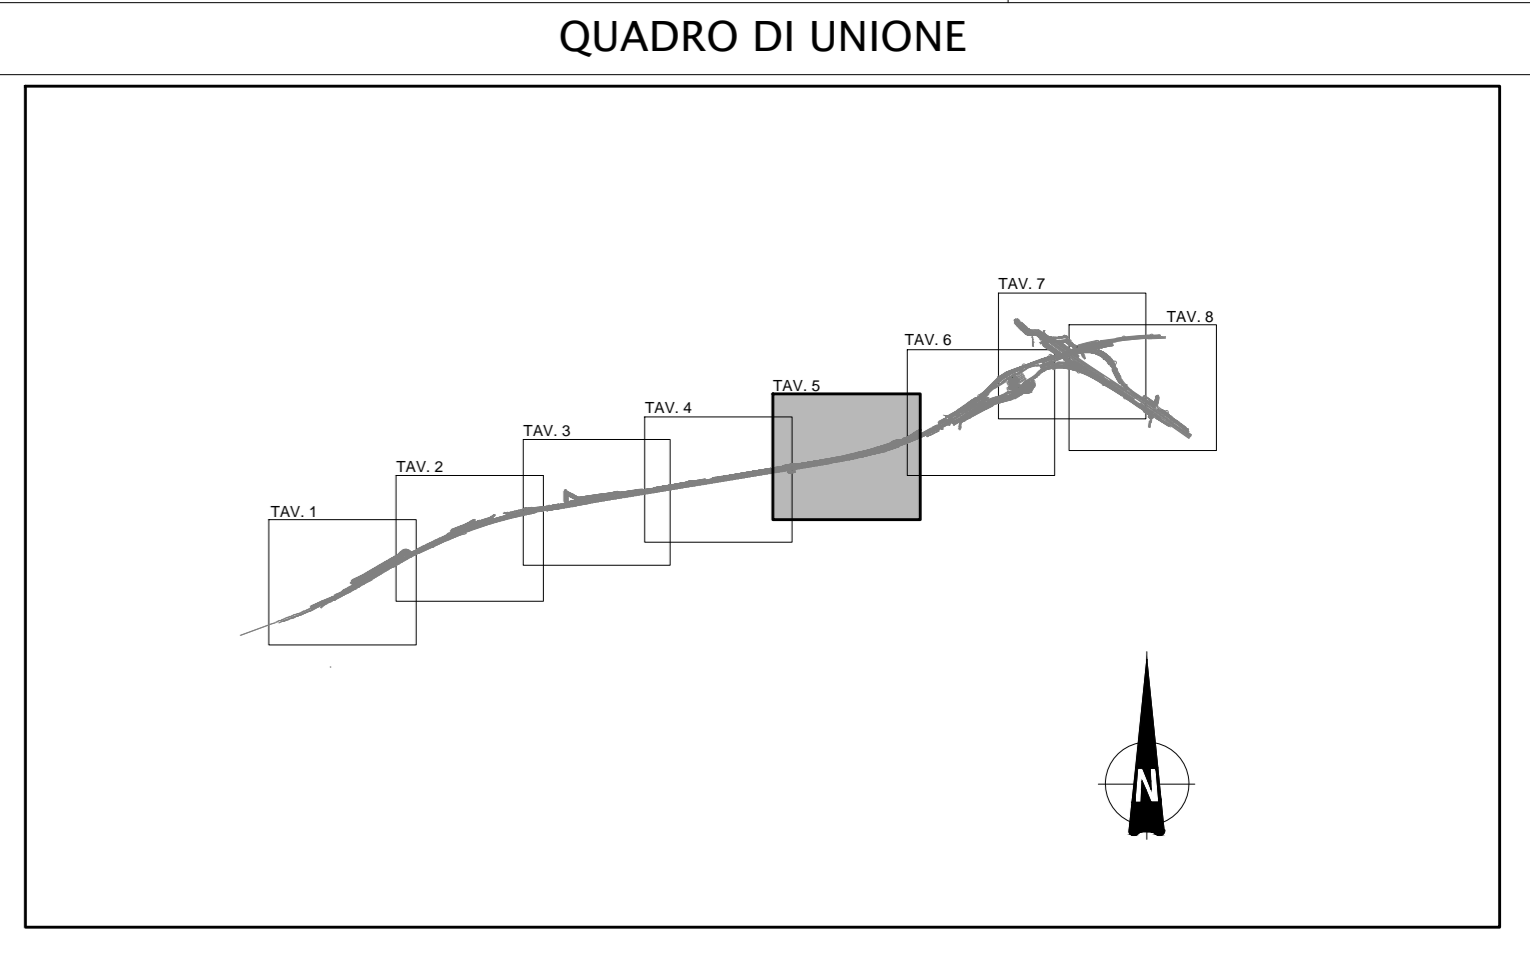


- LEGENDA**
- AREE OPERATIVE**
- AREA DI CANTIERIZZAZIONE CON FUNZIONE LOGISTICO-OPERATIVA-CAMPO BASE
 - AREA TECNICA
- VIABILITA' DI CANTIERE**
- PISTA DI CANTIERE DEFINITIVA IN MISTO GRANULARE STABILIZZATO
 - PISTA DI CANTIERE DEFINITIVA CON PAVIMENTAZIONE BITUMATA
 - PISTA DI CANTIERE PROVVISORIA IN MISTO GRANULARE STABILIZZATO
 - PISTA DI CANTIERE PROVVISORIA CON PAVIMENTAZIONE BITUMATA
 - OPERE DI SOCAVALCO
 - CANCELLO


CARATTERISTICHE DEI MATERIALI

AREA BASE	DETAGLIO PACCHETTO PIAZZALE AREA BASE
GUARDIOLA	
UFFICI	
MAGAZZINO	
LABORATORIO MATERIALI	
DUNA DI PROTEZIONE PERMETRALE	
RECINZIONE PERMETRALE	
IMPIANTO DI TRATTAMENTO ACQUE NERE	
AREA BOMBEGLIONI GPS	
AREA STOCCAGGIO RIFIUTI	
PARCHIEGGIO MEZZI D'OPERA	


SEZIONE PISTA DI CANTIERE BIANCA (TIPO A)
SCALA 1:100

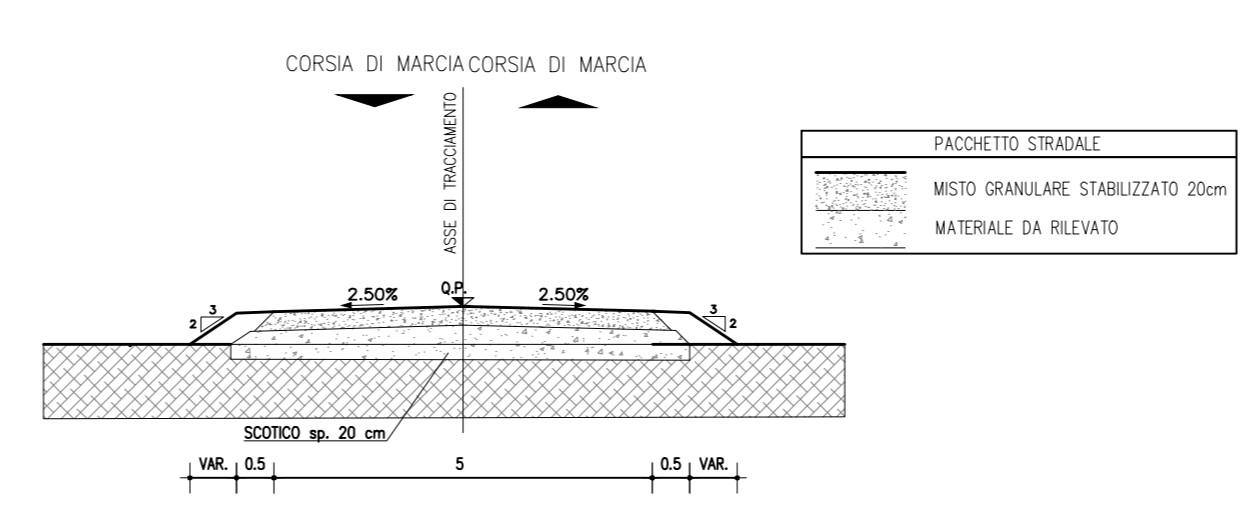

SEZIONE PISTA DI CANTIERE PROVVISORIA (TIPO C)
SCALA 1:100

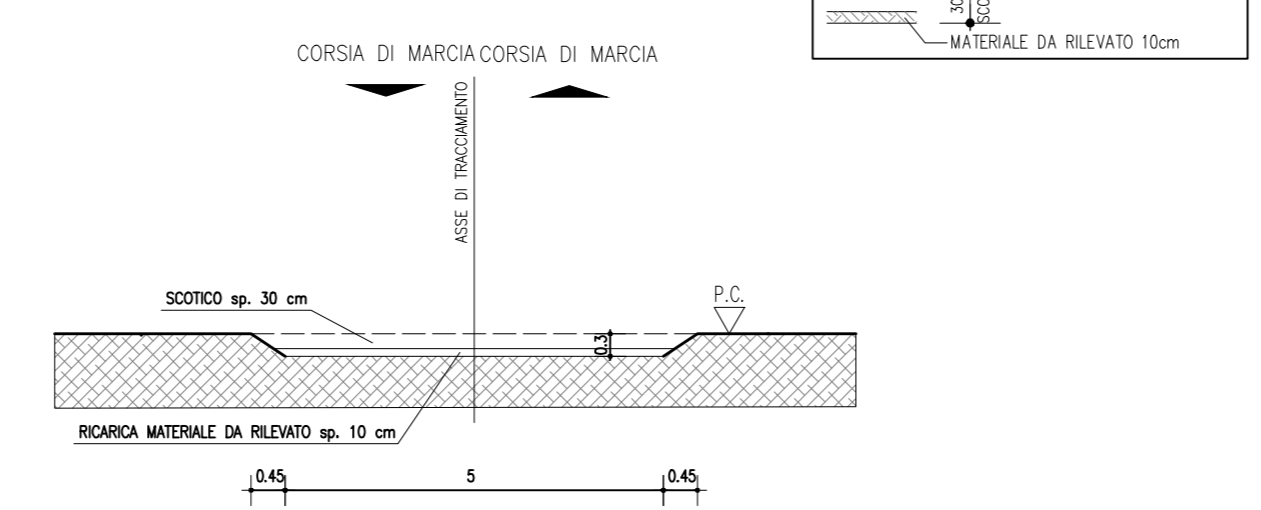

SEZIONE PISTA DI CANTIERE PAVIMENTAZIONE BITUMATA (TIPO B)
SCALA 1:100

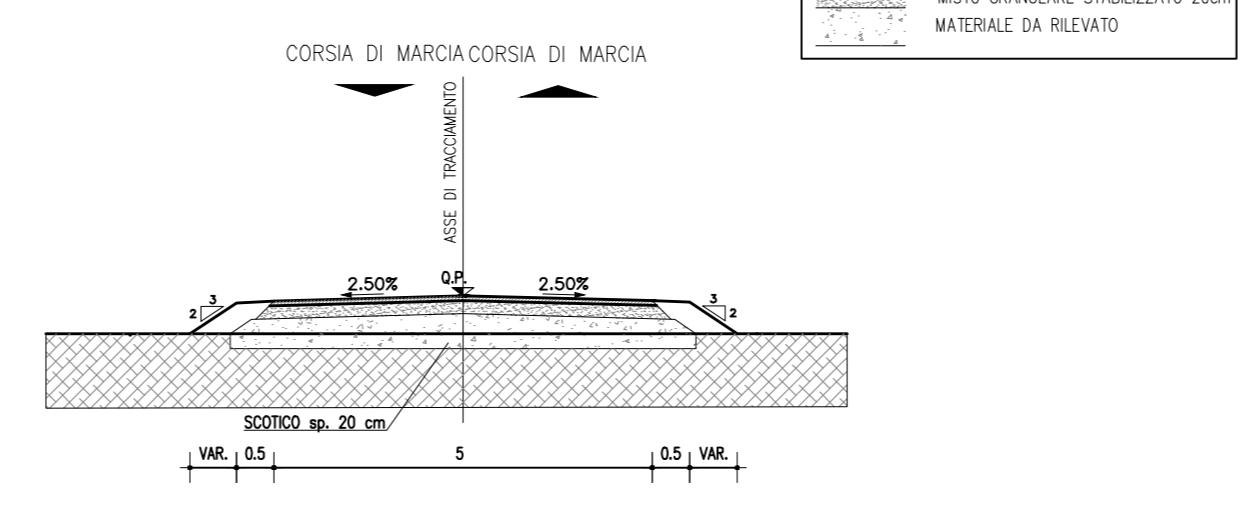

CONCEDENTE
CONCESSIONI AUTOSTRADALI LOMBARDE

CONCESSIONARIA
SOCIETA' DI PROGETTO BREBESI SPA

CUP E31B0500390007

COLLEGAMENTO AUTOSTRADALE DI CONNESSIONE TRA LE CITTÀ DI BRESCIA E MILANO

PROCEDURA AUTORIZZATIVA D. LGS 163/2006
DELIBERA C.I.P.E. DI APPROVAZIONE DEL PROGETTO DEFINITIVO N° 42/2009

INTERCONNESSIONE A35-A4 PROGETTO DEFINITIVO

INTERCONNESSIONE A35-A4
INTERCONNESSIONE A35-A4 DA PROG. 5+060
PSAX1 - CANTIERIZZAZIONE
PLANIMETRIA DI CANTIERIZZAZIONE. TAVOLA 5/B

PROGETTAZIONE: **CONSORZIO B.B.M.**





I.D.		IDENTIFICAZIONE ELABORATO		DATA	
NUMERO	REVISIONE	DESCRIZIONE	DATA	REDAZIONE	VERIFICA
60309	PL	PS AX1	00	00	01

ELABORAZIONE PROGETTUALE

NUMERO	REVISIONE	DESCRIZIONE	DATA	REDAZIONE	VERIFICA

IL CONCESSIONARIO
BREBESI SPA