


ELABORATI DI RIFERIMENTO	
DESCRIZIONE	CODICE

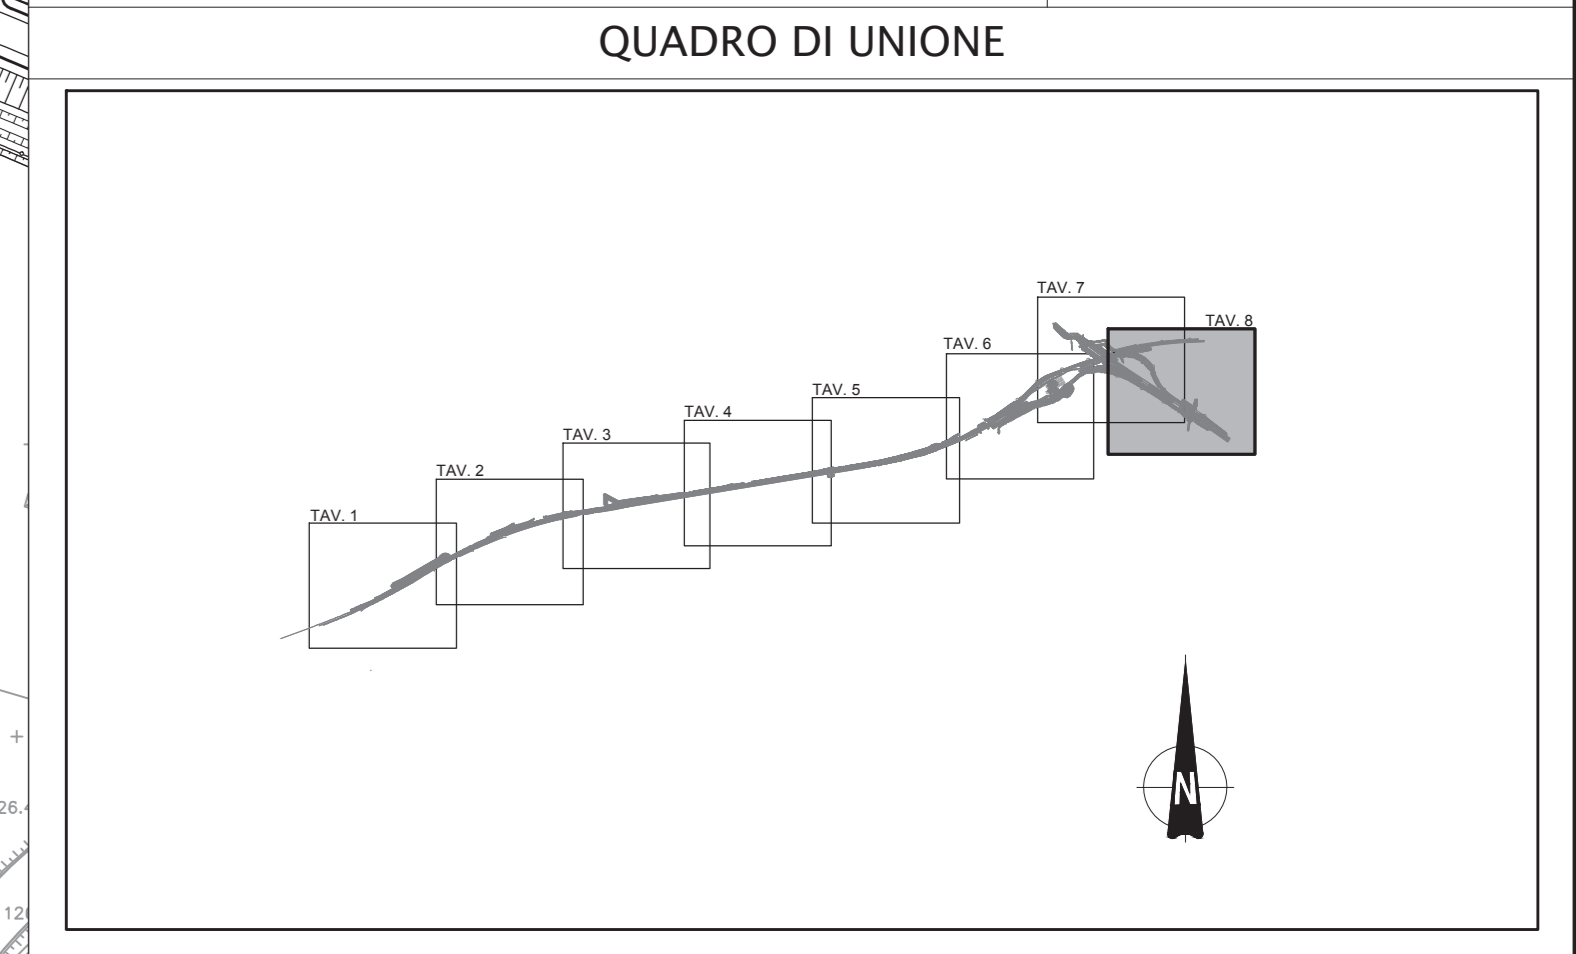

LEGENDA

AREE OPERATIVE

- AREA DI CANTIERIZZAZIONE CON FUNZIONE LOGISTICO-OPERATIVA-CAMPO BASE
- AREA TECNICA

VIABILITA' DI CANTIERE


- PISTA DI CANTIERE DEFINITIVA IN MISTO GRANULARE STABILIZZATO
- PISTA DI CANTIERE DEFINITIVA CON PAVIMENTAZIONE BITUMATA
- PISTA DI CANTIERE PROVVISORIA IN MISTO GRANULARE STABILIZZATO
- PISTA DI CANTIERE PROVVISORIA CON PAVIMENTAZIONE BITUMATA
- OPERE DI SCAVALCO
- CANCELLO

CARATTERISTICHE DEI MATERIALI

AREA BASE	DETTAGLIO PACCHETTO PIAZZALE AREA BASE
GUARDIAIOIA	8cm BINDER
UFFICI	12cm STAB. GRANULOMETRICO
OFFICINA	30cm MATERIALE DA RILEVATO
MAGAZZINO	
LABORATORIO MATERIALI	
DUNA DI PROTEZIONE PERIMETRALE	
RECINZIONE PERIMETRALE	
BIANTICO DI TRATTAMENTO ACQUE NERE E DI PRIMA PISCINA	
AREA RIMBOLLONI OPS	
AREA STOCCAGGIO RIFIUTI	
PARCHEGGIO MEZZI D'OPERA	

DETTAGLIO PACCHETTO PIAZZALE AREE TECNICHE

10cm RICARICA MATERIALE DA RILEVATO

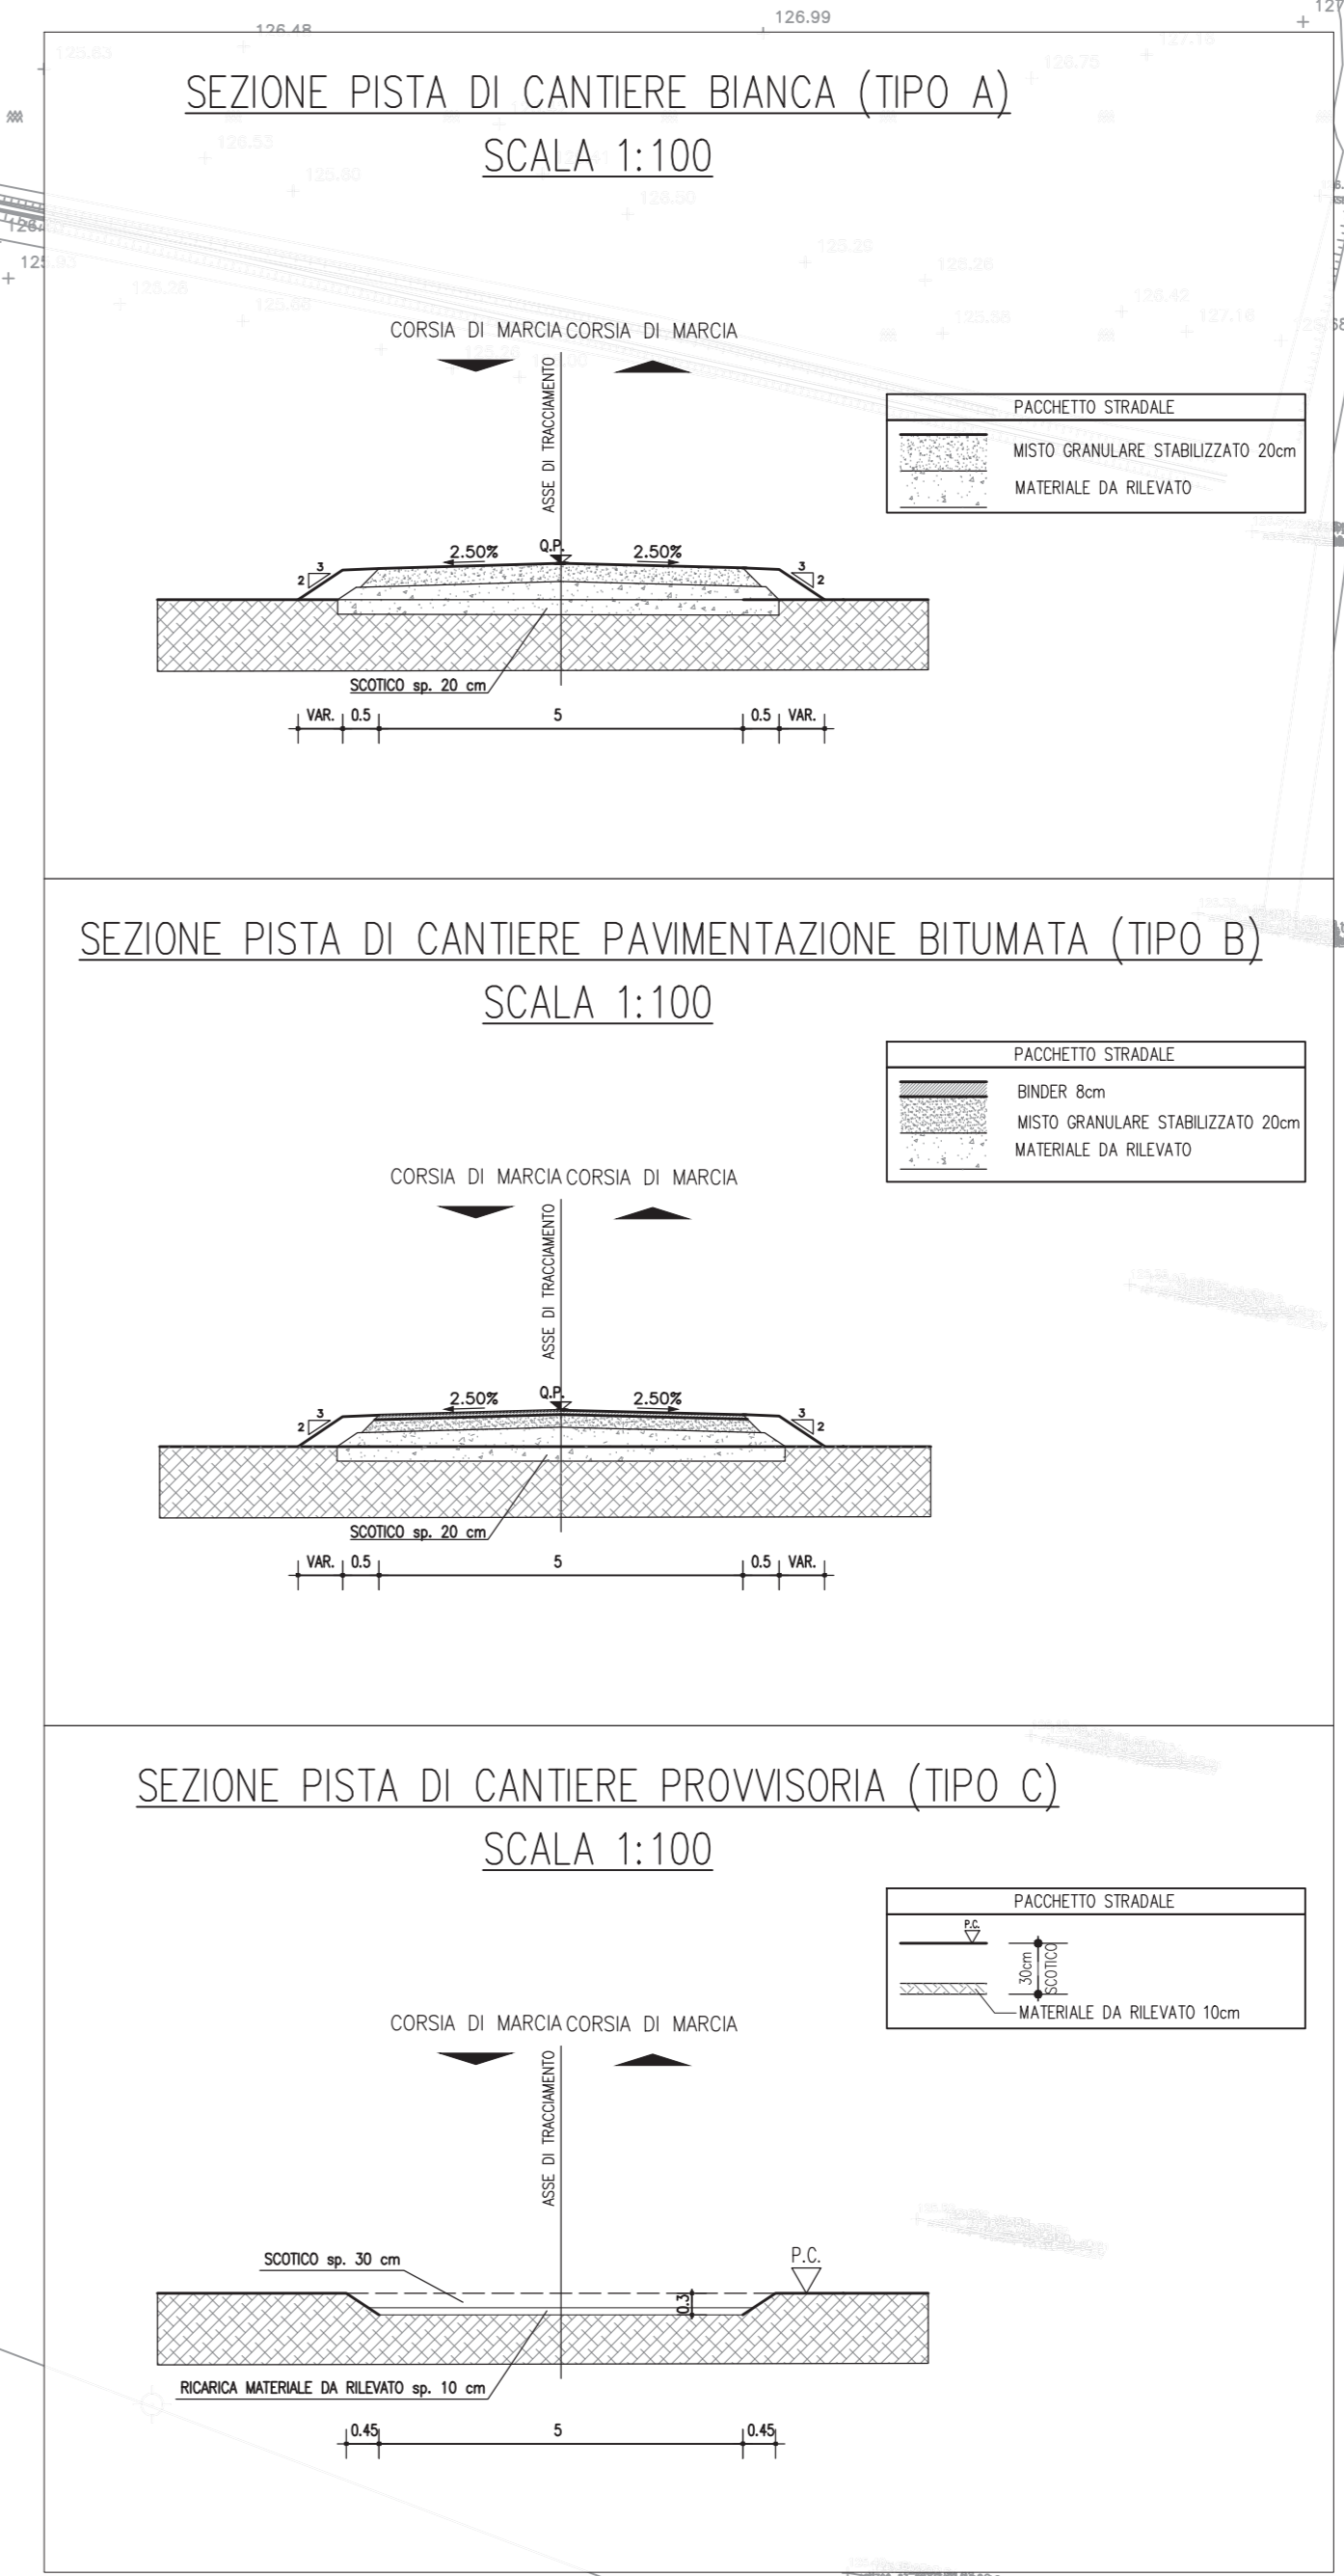

CONCEDENTE: CONCESSIONI AUTOSTRADALI LOMBARDE

CONCESSIONARIA: SOCIETA' DI PROGETTO BREBEMI SPA

CUP E3180500390007

COLLEGAMENTO AUTOSTRADALE DI CONNESSIONE TRA LE CITA' DI BRESCIA E MILANO

PROCEDURA AUTORIZZATIVA D. LGS 163/2006
DELIBERA C.I.P.E. DI APPROVAZIONE DEL PROGETTO DEFINITIVO N° 42/2009

INTERCONNESSIONE A35-A4
PROGETTO DEFINITIVO

INTERCONNESSIONE A35-A4
INTERCONNESSIONE A35-A4 DA PROG. S+D60
PSAX1 - CANTIERIZZAZIONE
PLANIMETRIA DI CANTIERIZZAZIONE. TAVOLA B/B

PROGETTAZIONE: **BBM CONSORZIO B.B.M.**








