


LIVELLETTA

MILANO BRESCIA

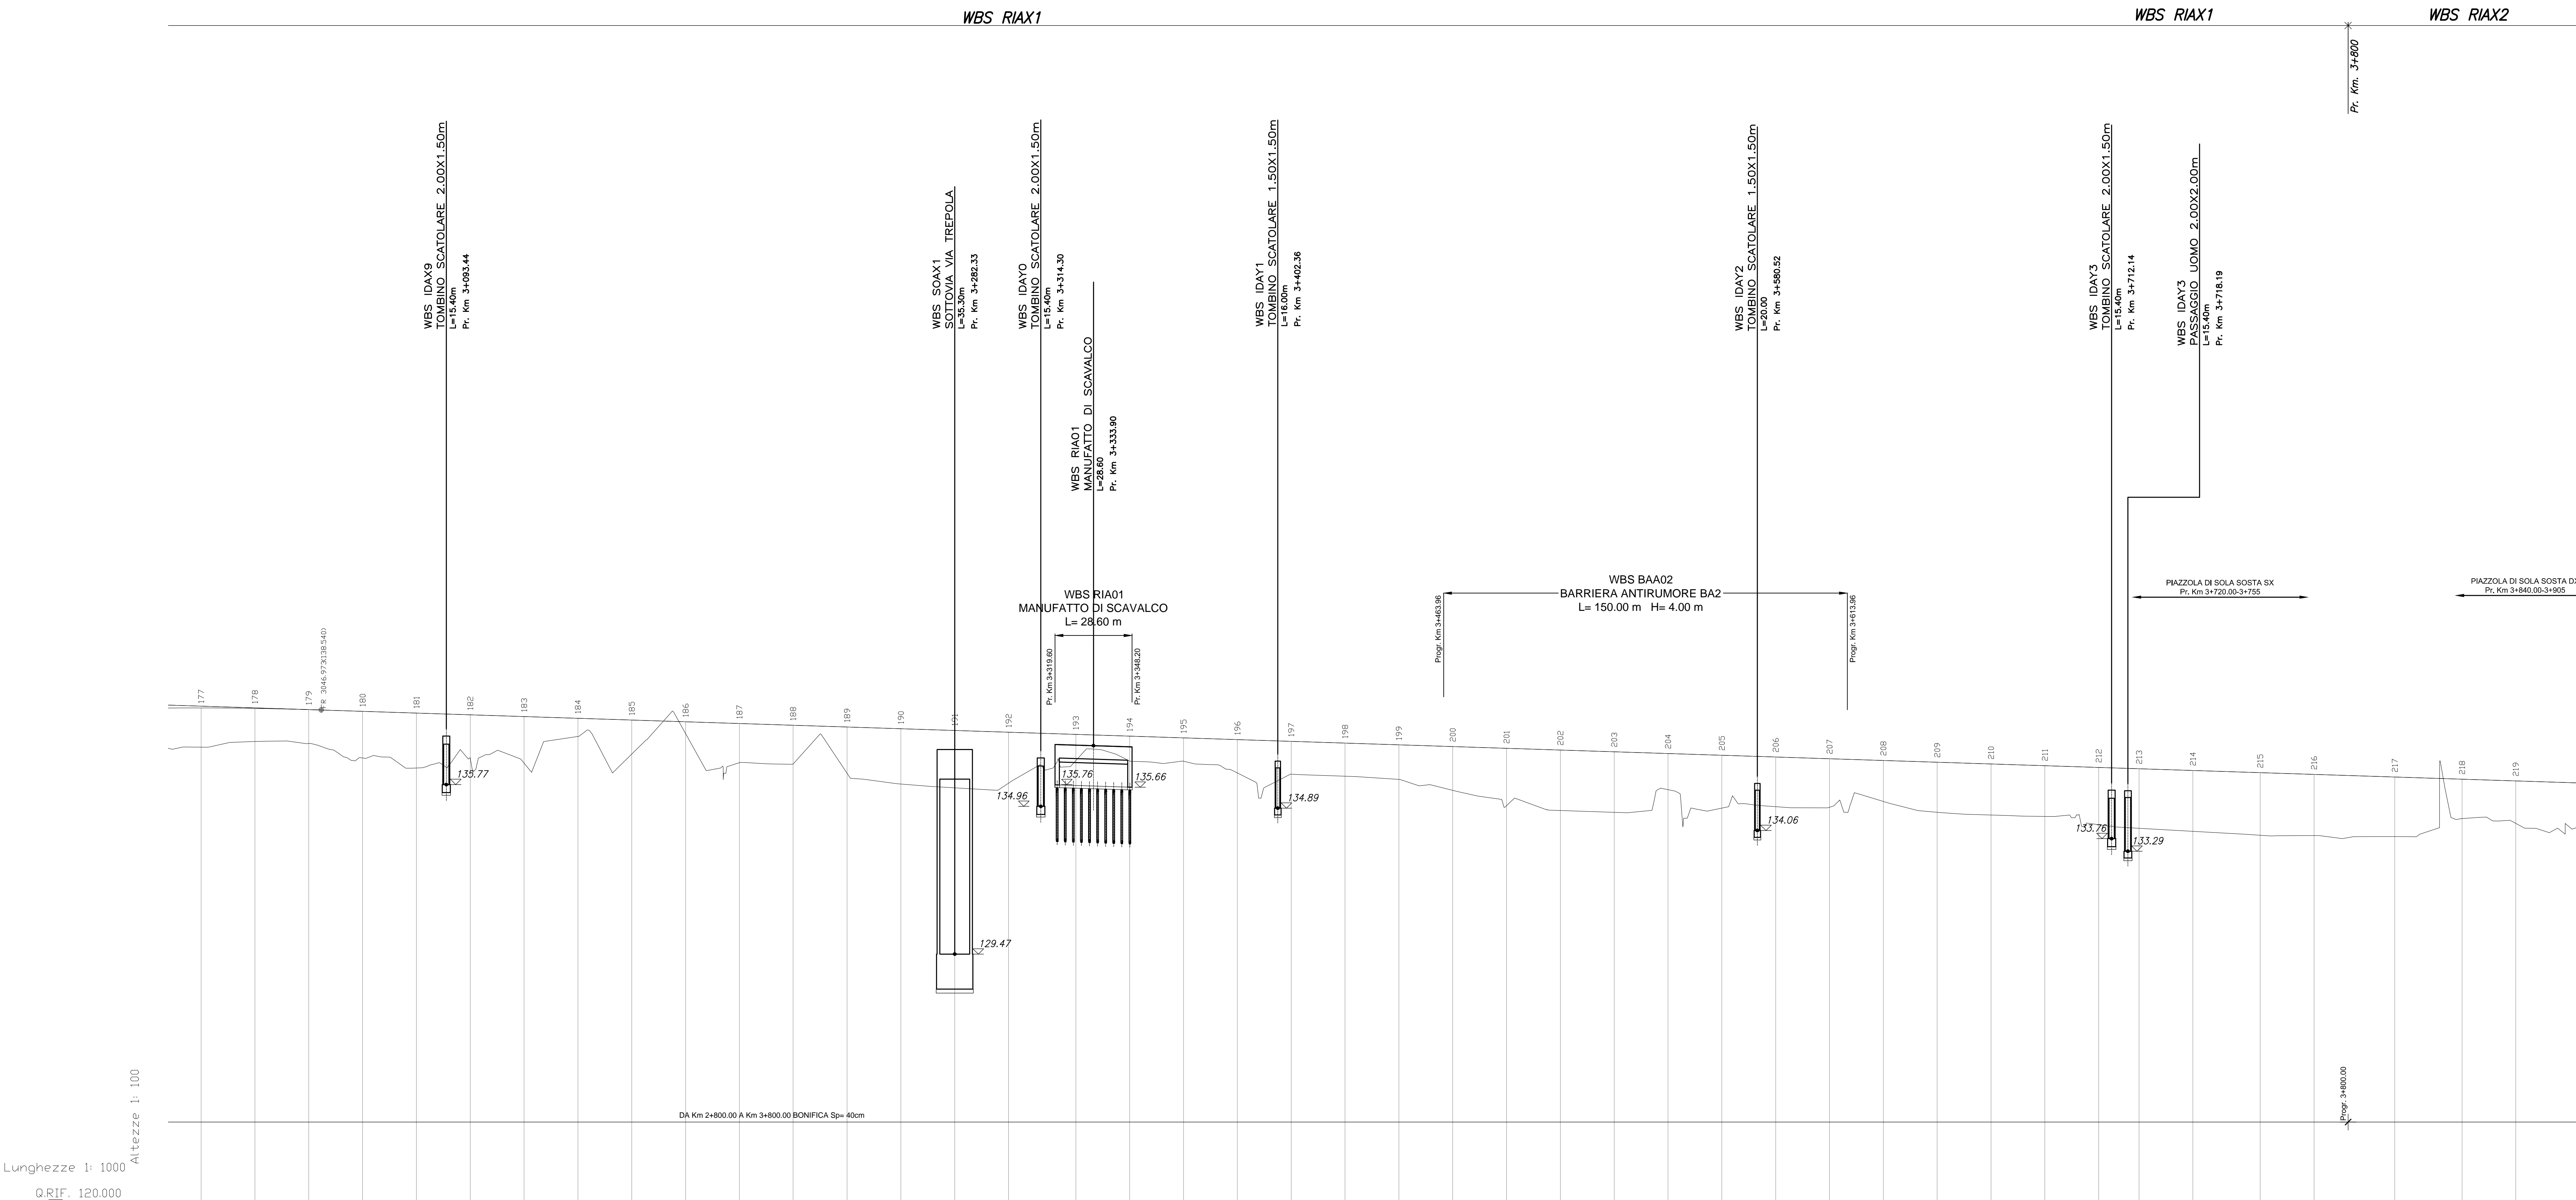

No. SEZIONI	177	178	179	180	181	182	183	184	185	186	187	188	189	190	191	192	193	194	195	196	197	198	199	200	201	202	203	204	205	206	207	208	209	210	211	212	213	214	215	216	217	218	219	20	
DISTANZE PROGRESSIVE	0,00	2,000	2,000	2,000	2,000	2,000	2,000	2,000	2,000	2,000	19,94	20,06	20,00	20,00	20,00	25,00	20,00	20,00	20,00	20,00	20,00	20,00	20,00	20,00	20,00	20,00	20,00	20,00	20,00	20,00	20,00	20,00	20,00	20,00	25,00	20,00	25,00	20,00	30,00	25,00	19,94	25,06	
QUOTE TERRENO	138,617	137,199	138,399	137,369	138,554	137,297	138,490	136,759	138,485	135,393	138,381	136,769	138,296	136,564	139,521	137,998	138,167	136,904	138,102	137,664	138,007	136,581	137,972	136,530	137,988	136,188	137,843	135,789	137,779	135,648	137,714	135,882	137,633	136,660	137,569	136,641	137,334	136,637	137,439	136,202	137,275	136,198	137,100	136,179	137,245	135,963	137,181	135,955	137,116	134,987	137,051	134,807	136,987	134,737	136,922	135,579	136,857	134,895	136,789	134,947	136,728	134,965	136,663	135,142	136,599	134,740	136,534	134,637	136,469	134,585	136,405	134,279	136,336	134,146	136,292	134,000	136,211	133,886	136,146	133,875	136,049	133,837	135,948	134,507	135,904	134,290	135,821	134,000
QUOTE PROGETTO	138,617	137,199	138,399	137,369	138,554	137,297	138,490	136,759	138,485	135,393	138,381	136,769	138,296	136,564	139,521	137,998	138,167	136,904	138,102	137,664	138,007	136,581	137,972	136,530	137,988	136,188	137,843	135,789	137,779	135,648	137,714	135,882	137,633	136,660	137,569	136,641	137,334	136,637	137,439	136,202	137,275	136,198	137,100	136,179	137,245	135,963	137,181	135,955	137,116	134,987	137,051	134,807	136,987	134,737	136,922	135,579	136,857	134,895	136,789	134,947	136,728	134,965	136,663	135,142	136,599	134,740	136,534	134,637	136,469	134,585	136,405	134,279	136,336	134,146	136,292	134,000	136,211	133,886	136,146	133,875	136,049	133,837	135,948	134,507	135,904	134,290	135,821	134,000
ETIMETRICHE	-	
AND. PLAN	L=1463,43	
AND. CIGLI	
ALLARG. VISIBILITA	

DESCRIZIONE	CODICE

NOTE


- TUTTE LE MISURE SONO ESPRESSE IN METRI, SALVO DOVE DIVERSAMENTE INDICATO
- LE PROGRESSIVE SONO ESPRESSE IN CHILOMETRI, SALVO DOVE DIVERSAMENTE INDICATO
- LE COORDINATE ASSOLUTE SONO ESPRESSE IN METRI, SALVO DOVE DIVERSAMENTE INDICATO
- LE QUOTE ALTIMETRICHE SONO ESPRESSE IN METRI S.L.M.M., SALVO DOVE DIVERSAMENTE INDICATO

LEGENDA

- PROFILO TERRENO
- PROFILO PROGETTO
- LIVELLETTA

RAGGIO m: 3000,00
 TANGENTE m: 96,96
 FRECCIA m: -0,54
 PROGRESSIVA Km: 0+114,15
 QUOTA VERTICE m s.l.m.: 142,56

PROGRESSIVA Km: 0+114,15
 QUOTA PROGETTO m s.l.m.: 142,56

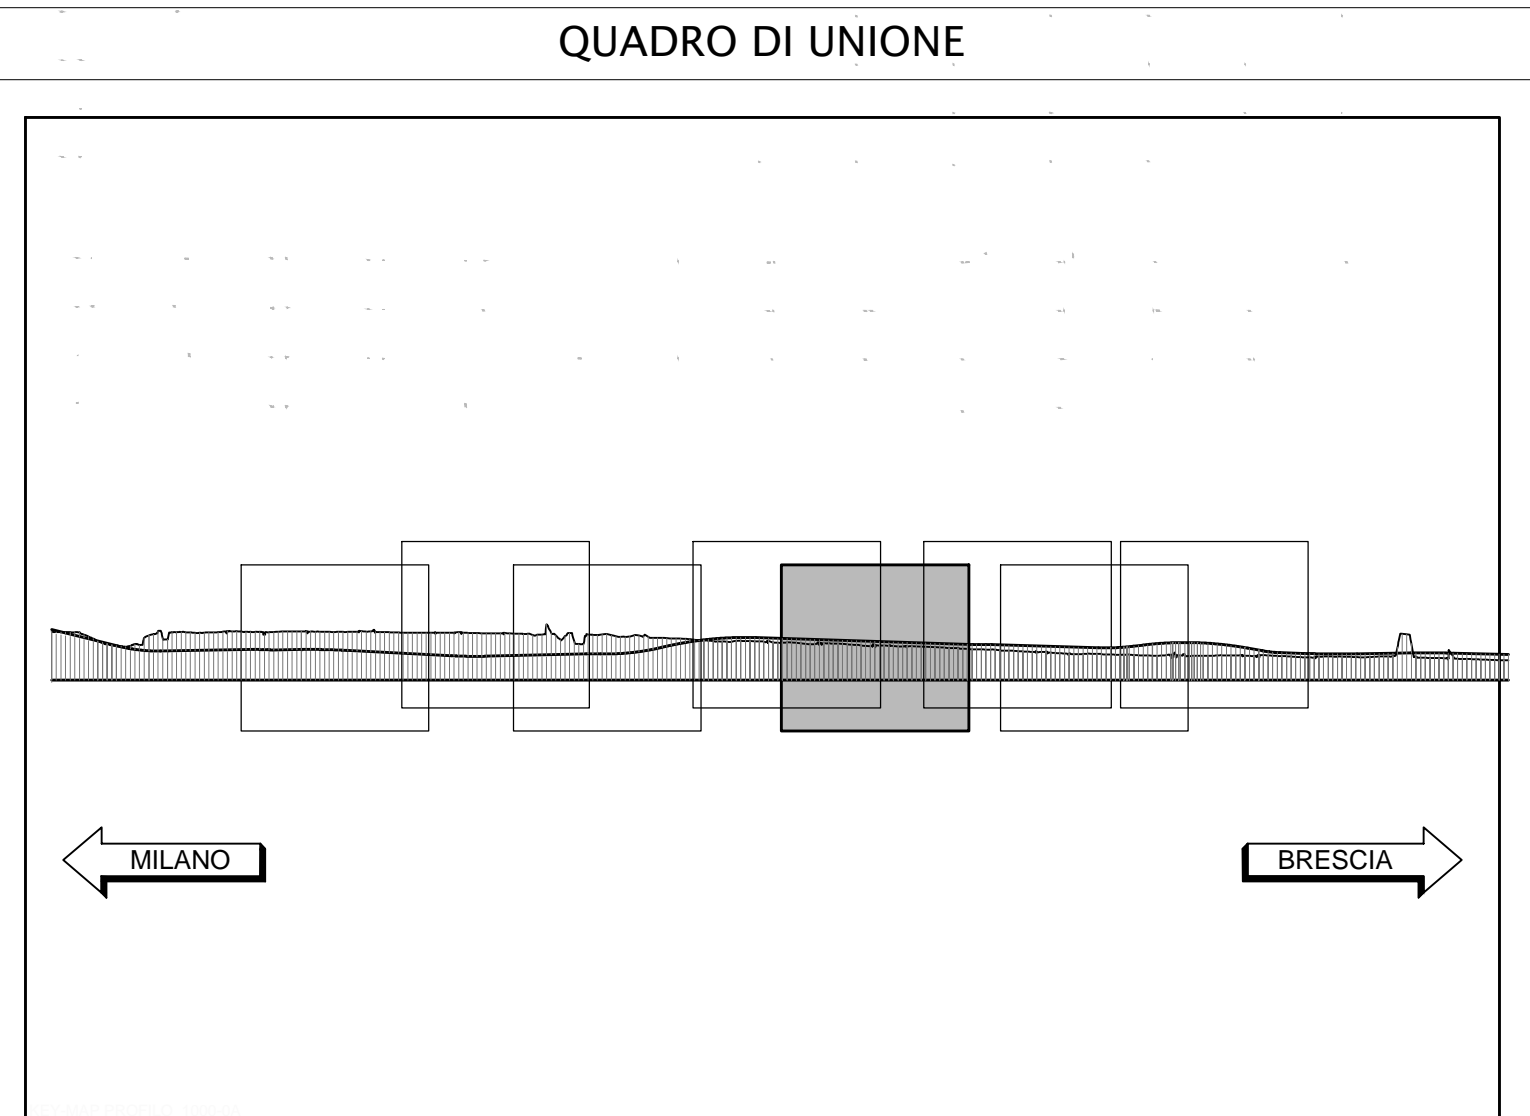

CONCEDENTE: CONCESSIONI AUTOSTRADALI LOMBARDE

CONCESSIONARIA: SOCIETA' DI PROGETTO BREBEMI SPA

CUP E3180500390007

COLLEGAMENTO AUTOSTRADALE DI CONNESSIONE TRA LE CITA' DI BRESCIA E MILANO

PROCEDURA AUTORIZZATIVA D. LGS 163/2006
DELIBERA C.I.P.E. DI APPROVAZIONE DEL PROGETTO DEFINITIVO N° 42/2009

INTERCONNESSIONE A35-A4 PROGETTO DEFINITIVO

INTERCONNESSIONE A35-A4
RIA1X1 - ADEGUAMENTO RADDOPPIO CARREGGIATA
RILEVATO RIA01 PROG. 2+800 - 3+800
PROFILO LONGITUDINALE

TAV. 2

PROGETTAZIONE: **CONSORZIO B.B.M.**

PER IL CONSORZIO AUTOSTRADALE BRESCIA MILANO
ING. ARCH. PIERLUIGI PIZZOLI & C. S.p.A.
10126 Milano - Tel. 02/58101111

PER IL CONSORZIO AUTOSTRADALE BRESCIA MILANO
ING. ARCH. PIERLUIGI PIZZOLI & C. S.p.A.
10126 Milano - Tel. 02/58101111

IL CONCESSIONARIO: CONCESSIONI AUTOSTRADALI LOMBARDE