

NOTE

- TUTTE LE MISURE SONO ESPRESSE IN CENTIMETRI
- TUTTE LE QUOTE ALTIMETRICHE SONO ESPRESSE IN METRI s.l.m.
- TUTTI GLI ANGOLI SONO ESPRESSE IN GRADI CENTESIMALI
- TUTTE LE PROGRESSIVE SONO ESPRESSE IN KILOMETRI


LEGENDA

- VERICE PLANIMETRICO
- LIMITE INTERVENTO
- STRADA CON PAVIMENTAZIONE IN

CARATTERISTICHE DEI MATERIALI

CASTEGNATO
PROV. BRESCIA


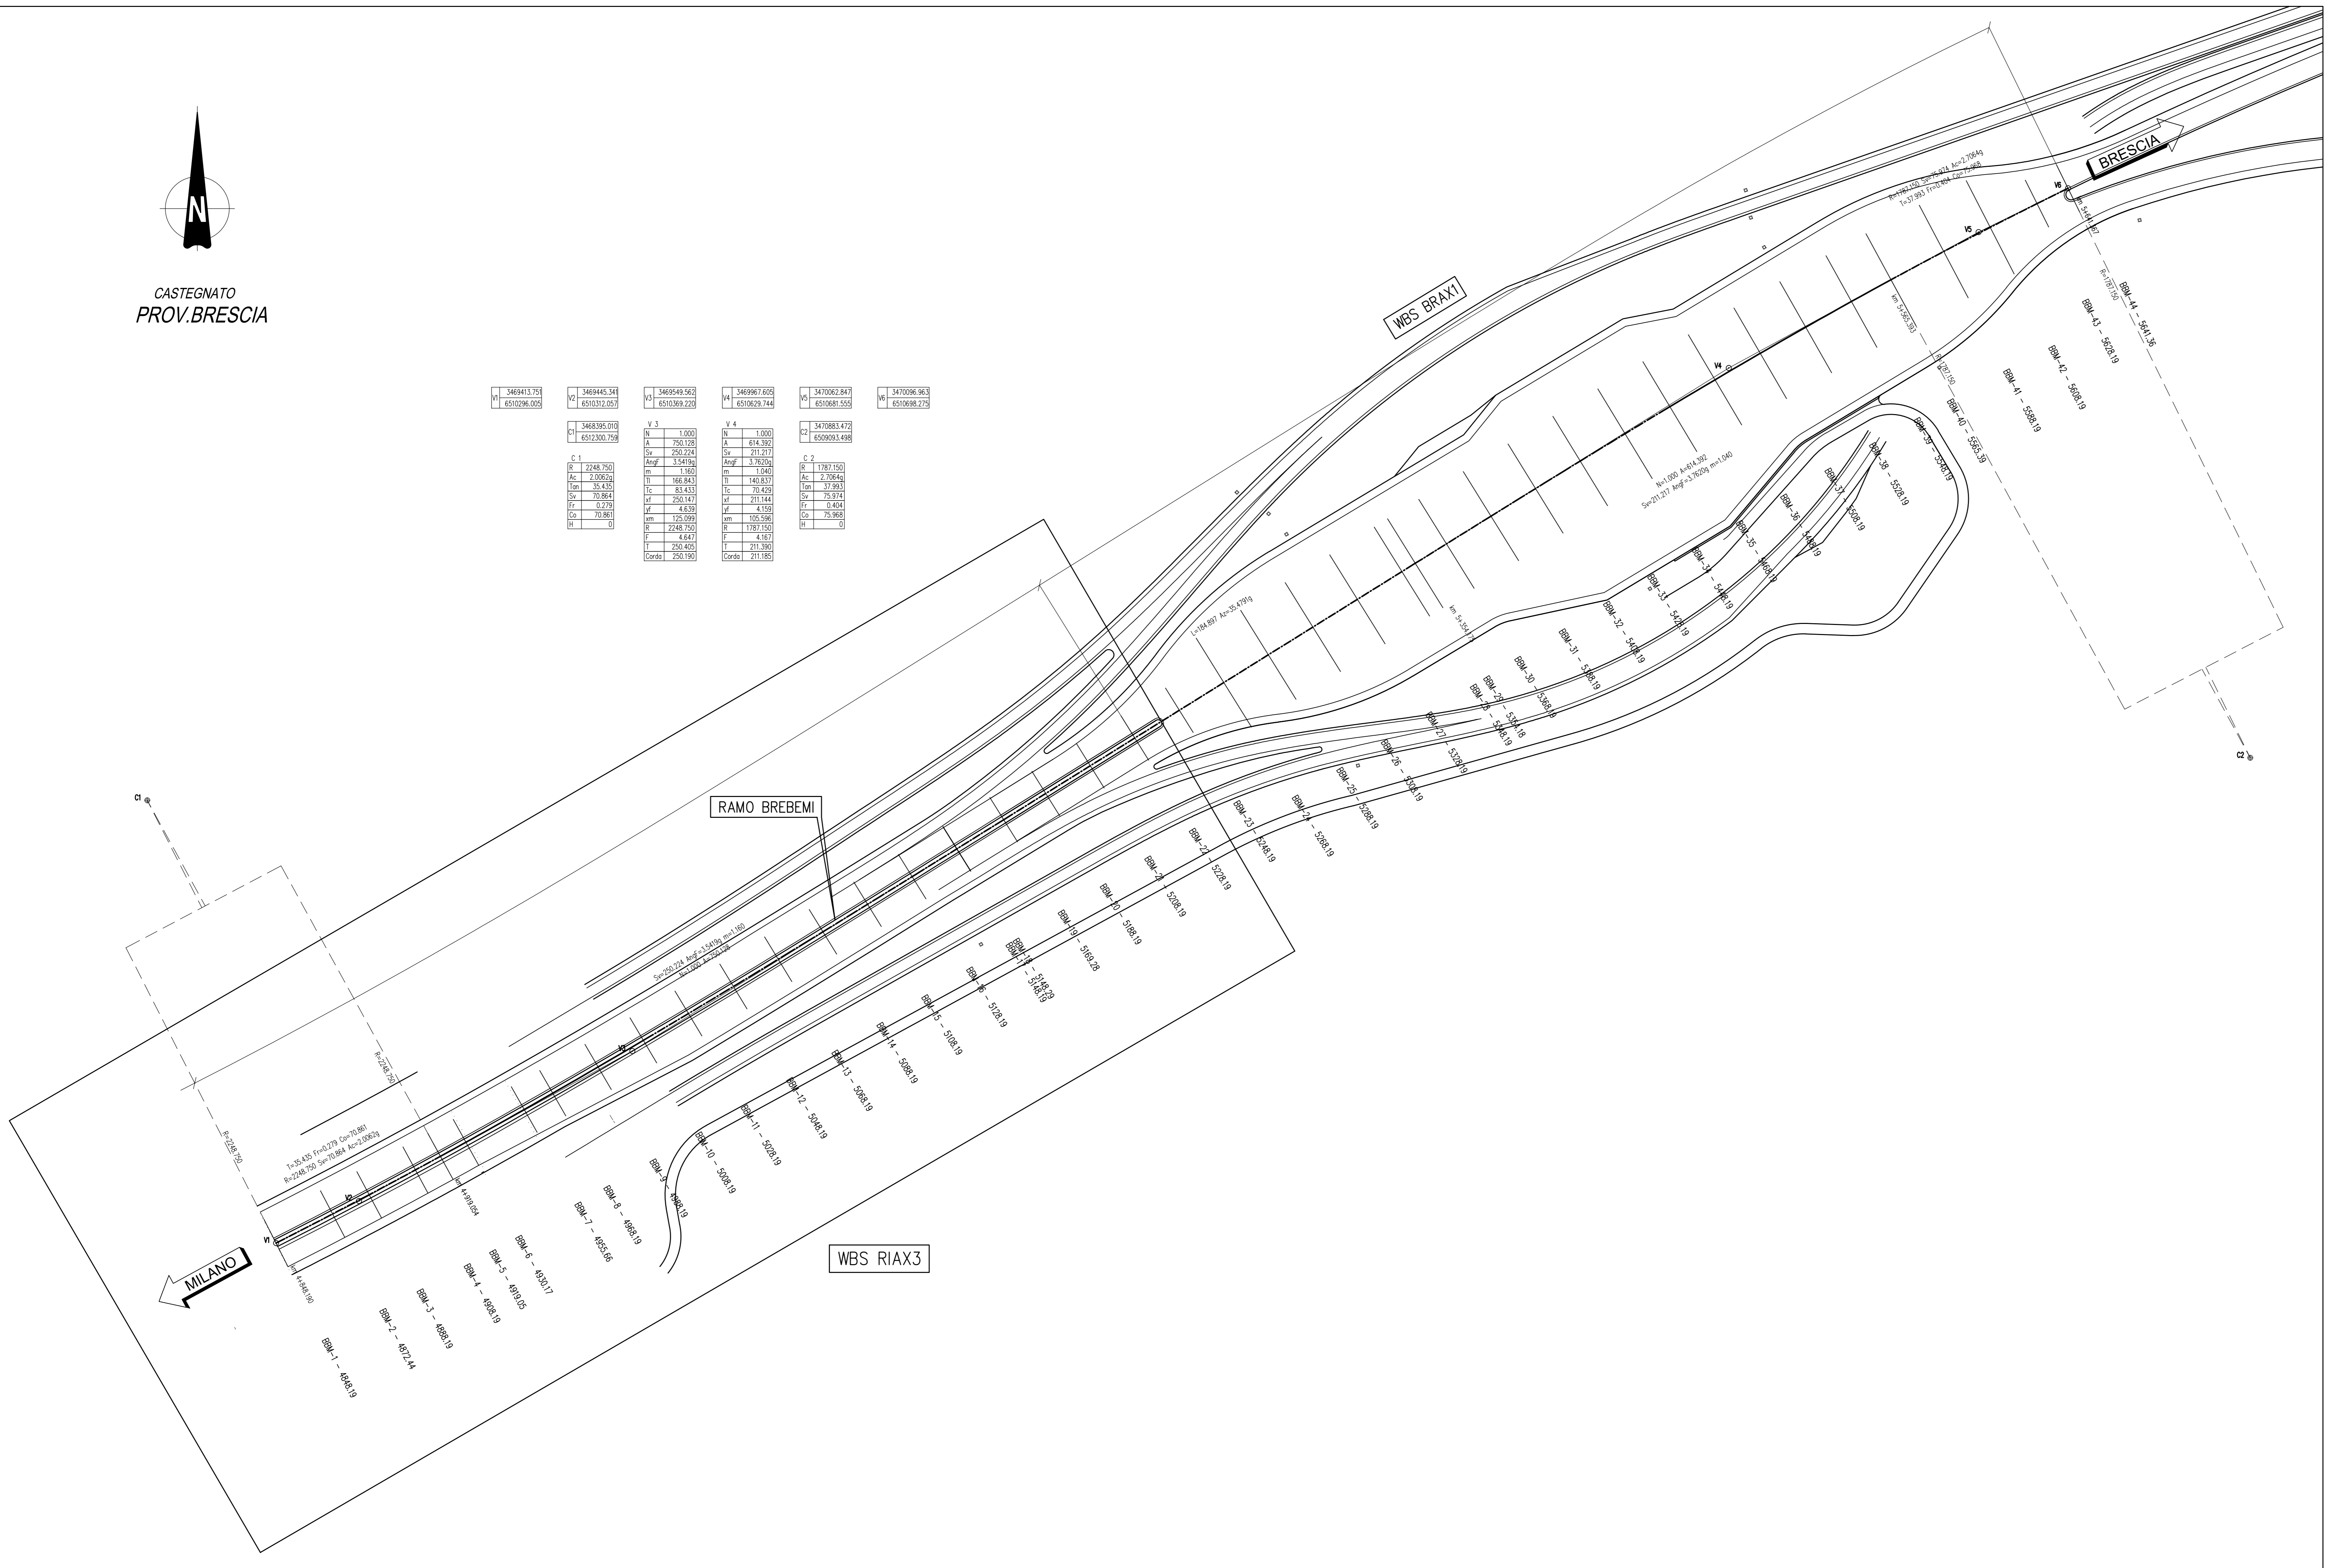

CONCESSIONARIA
BREBEMI SPA

CUP E31805000390007

**COLLEGAMENTO AUTOSTRADALE
DI CONNESSIONE TRA LE CITTÀ DI
BRESCIA E MILANO**

PROCEDURA AUTORIZZATIVA D. LGS 163/2006
DELIBERA C.I.P.E. DI APPROVAZIONE DEL PROGETTO DEFINITIVO N° 42/2009

**INTERCONNESSIONE A35-A4
PROGETTO DEFINITIVO**

INTERCONNESSIONE A35-A4
RIAX3 - ADEGUAMENTO RADDOPPIO CARREGGIATA
RILEVATO RIA03 PROG. 4+800 - 5+060
RAMO BBM. PLANIMETRIA DI TRACCIAMENTO

<p>PROGETTAZIONE: CONSORZIO B.B.M.</p> <p>PER IL CONSORZIO PROGETTO DEFINITIVO CONSORZIO B.B.M. INGEGNERIA E C. S.p.A. Via S. Maria Maddalena, 10 03044 - FROSINONE (FR) - Tel. 0775/410000</p>	<p>VERIFICA: PER IL CONSORZIO PROGETTO DEFINITIVO CONSORZIO B.B.M. INGEGNERIA E C. S.p.A. Via S. Maria Maddalena, 10 03044 - FROSINONE (FR) - Tel. 0775/410000</p>
--	--

I.D.		IDENTIFICAZIONE ELABORATO		DATA	
60555	04	PL	D	11	RI AX3 00 00 003 00 A 00

ELABORAZIONE PROGETTUALE		REVISIONE	
N.	DESCRIZIONE	DATA	REDAZIONE
1	PROGETTO DEFINITIVO	00/00	00/00

IL PROGETTISTA RESPONSABILE: **ING. PIETRO PIETROTTI**
IL CONCESSIONARIO: **BREBEMI SPA**

APPROVATO B.B.M.