


Table with 2 columns: DESCRIZIONE, COOICE

NOTE

LEGENDA

CARATTERISTICHE DEI MATERIALI

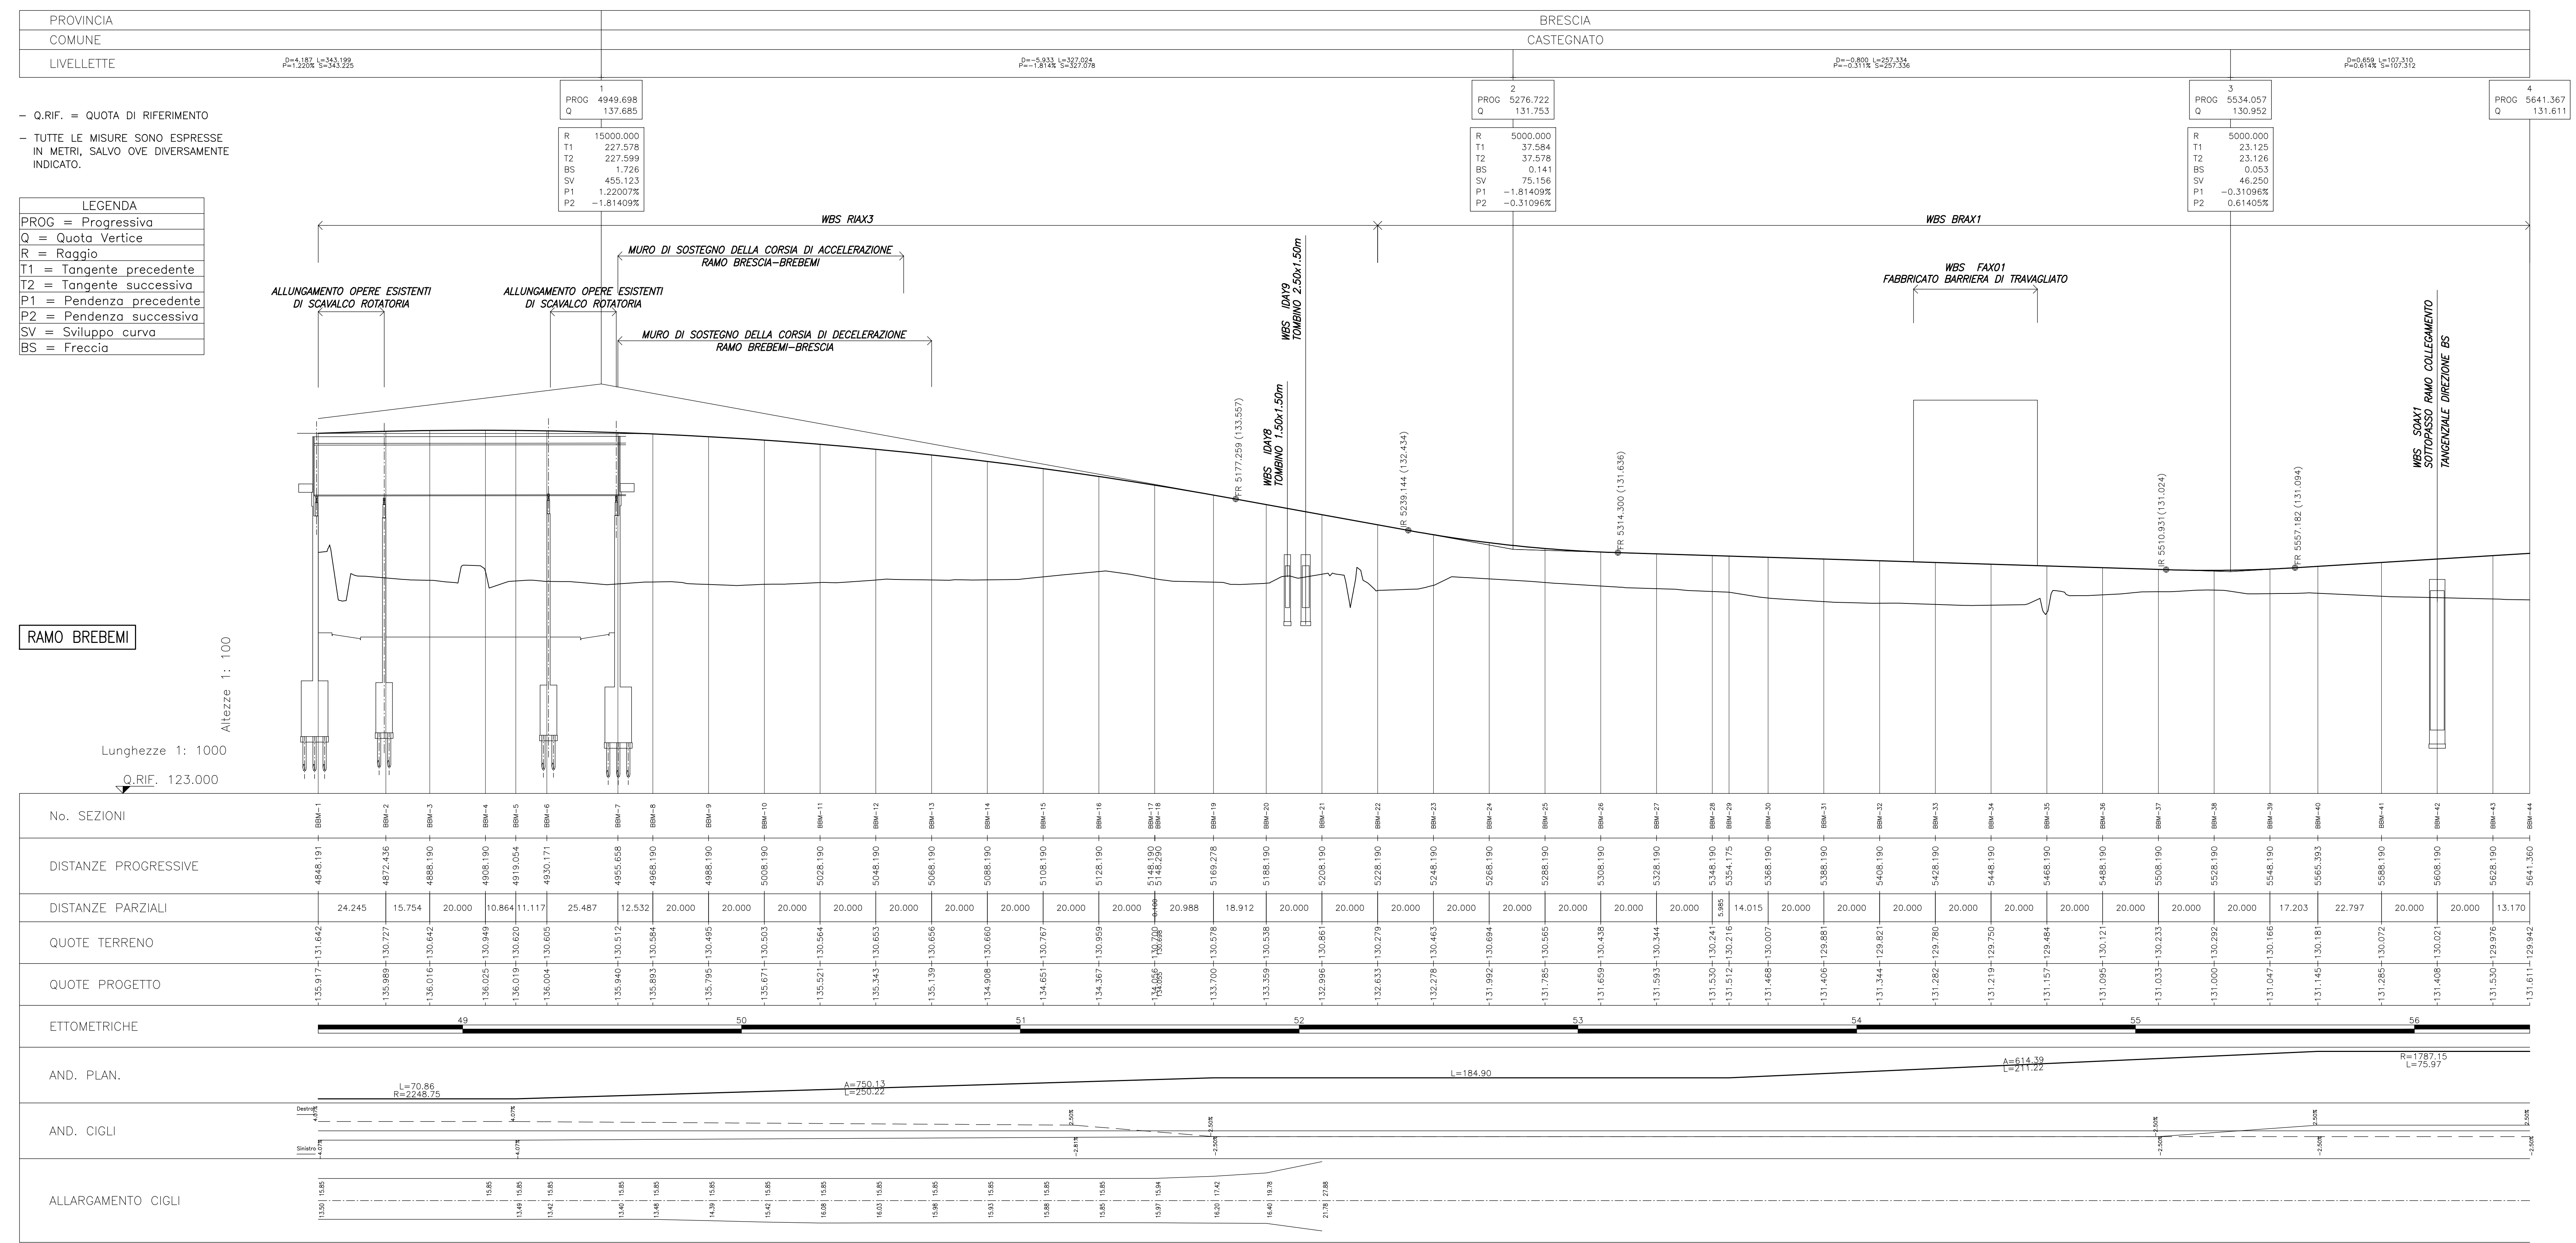

- Q.RIF. = QUOTA DI RIFERIMENTO
- TUTTE LE MISURE SONO ESPRESSE IN METRI, SALVO OVE DIVERSAMENTE INDICATO.

LEGENDA
PROG = Progressiva
Q = Quota Vertice
R = Raggio
T1 = Tangente precedente
T2 = Tangente successiva
P1 = Pendenza precedente
P2 = Pendenza successiva
SV = Sviluppo curva
BS = Freccia

RAMO BREBEMI

Altezze 1: 100
Lunghezze 1: 1000
Q.RIF. 123.000

Table with 10 columns: No. SEZIONI, DISTANZE PROGRESSIVE, DISTANZE PARZIALI, QUOTE TERRENO, QUOTE PROGETTO, ETOMETRICHE, AND. PLAN, AND. CIGLI, ALLARGAMENTO CIGLI. It contains detailed data for each section of the project.

Project information block including logos for CONCEDENTE (CONCESSIONI AUTOSTRADALI LOMBARDE) and CONCESSIONARIA (BREBEMI SPA). It details the project name 'COLLEGAMENTO AUTOSTRADE DI CONNESSIONE TRA LE CITTÀ DI BRESCIA E MILANO', the authorization procedure, and the project status 'INTERCONNESSIONE A35-A4 PROGETTO DEFINITIVO'. It also lists the design and verification companies: CONSORZIO B.B.M.