



SEZIONE LONGITUDINALE LUNGO ASSE TRACCIAMENTO CON VISTA MURI LATO NORD 1:200

(gli sviluppi indicati per gli elementi in progetto sono misurati lungo asse tracciamento)

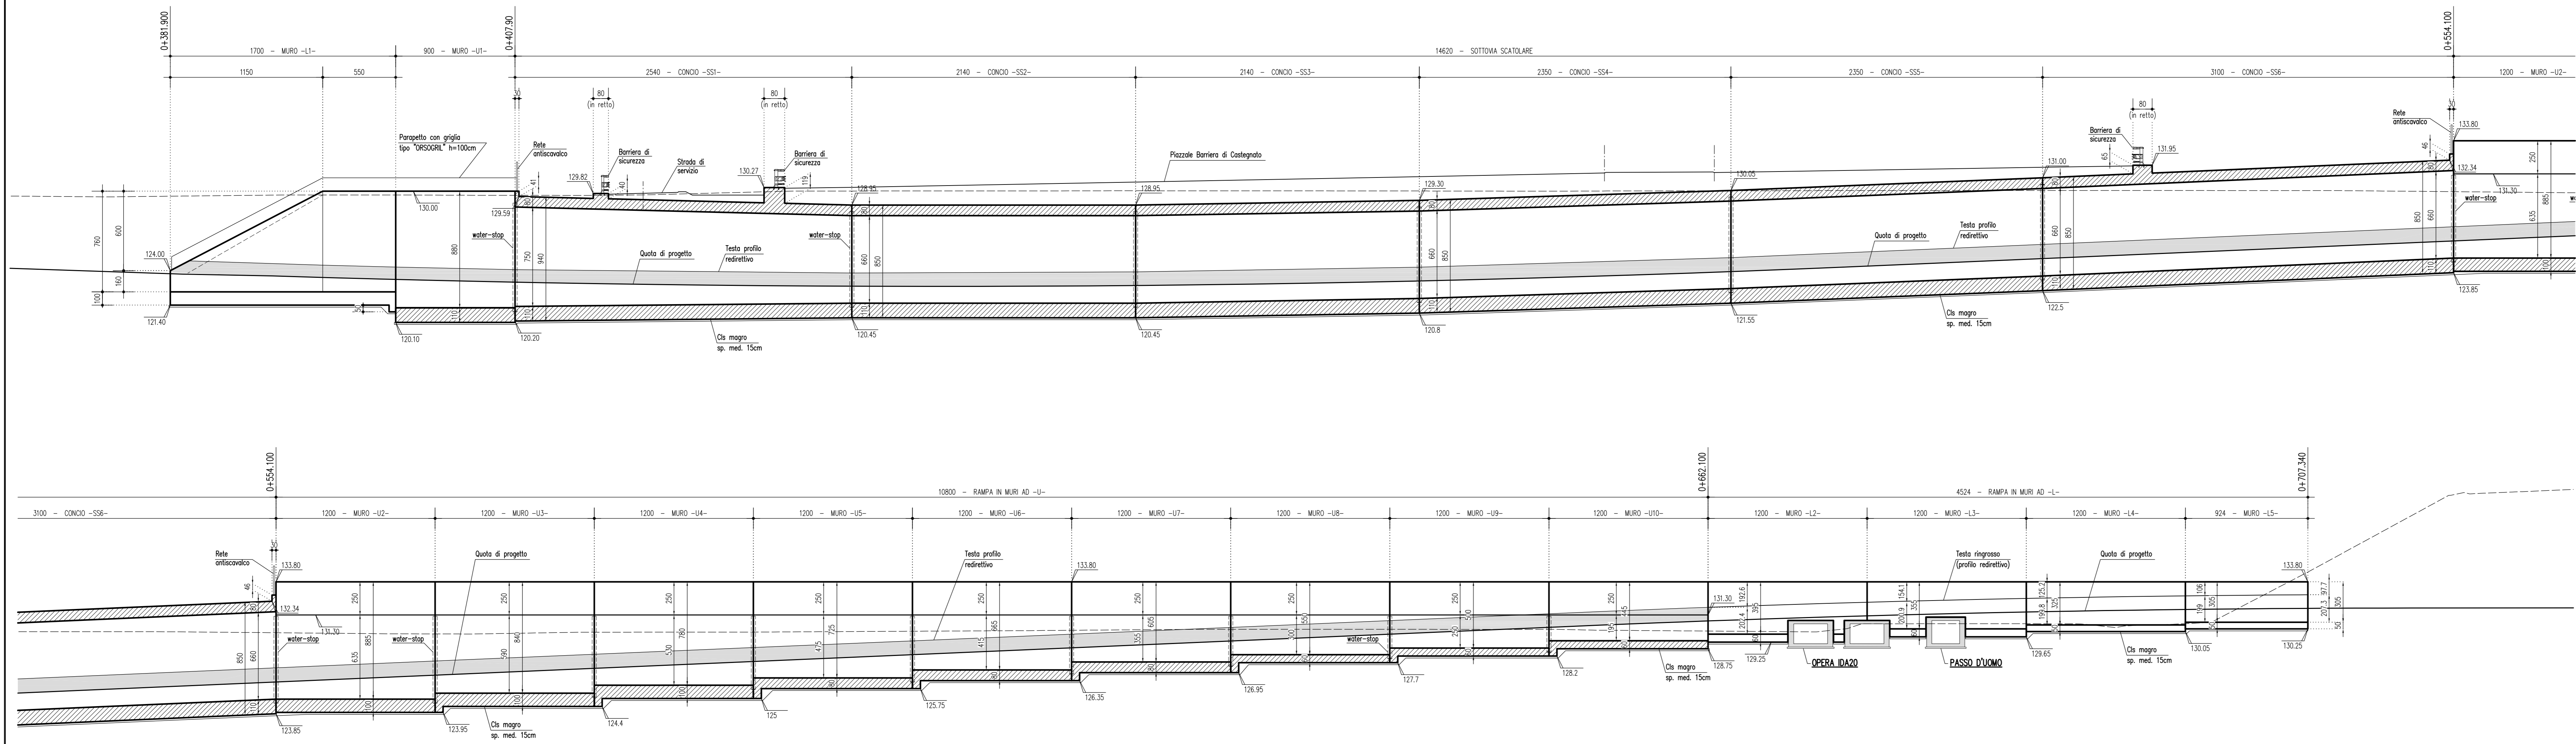

SEZIONE LONGITUDINALE LUNGO ASSE TRACCIAMENTO CON VISTA MURI LATO SUD 1:200

(gli sviluppi indicati per gli elementi in progetto sono misurati lungo asse tracciamento)

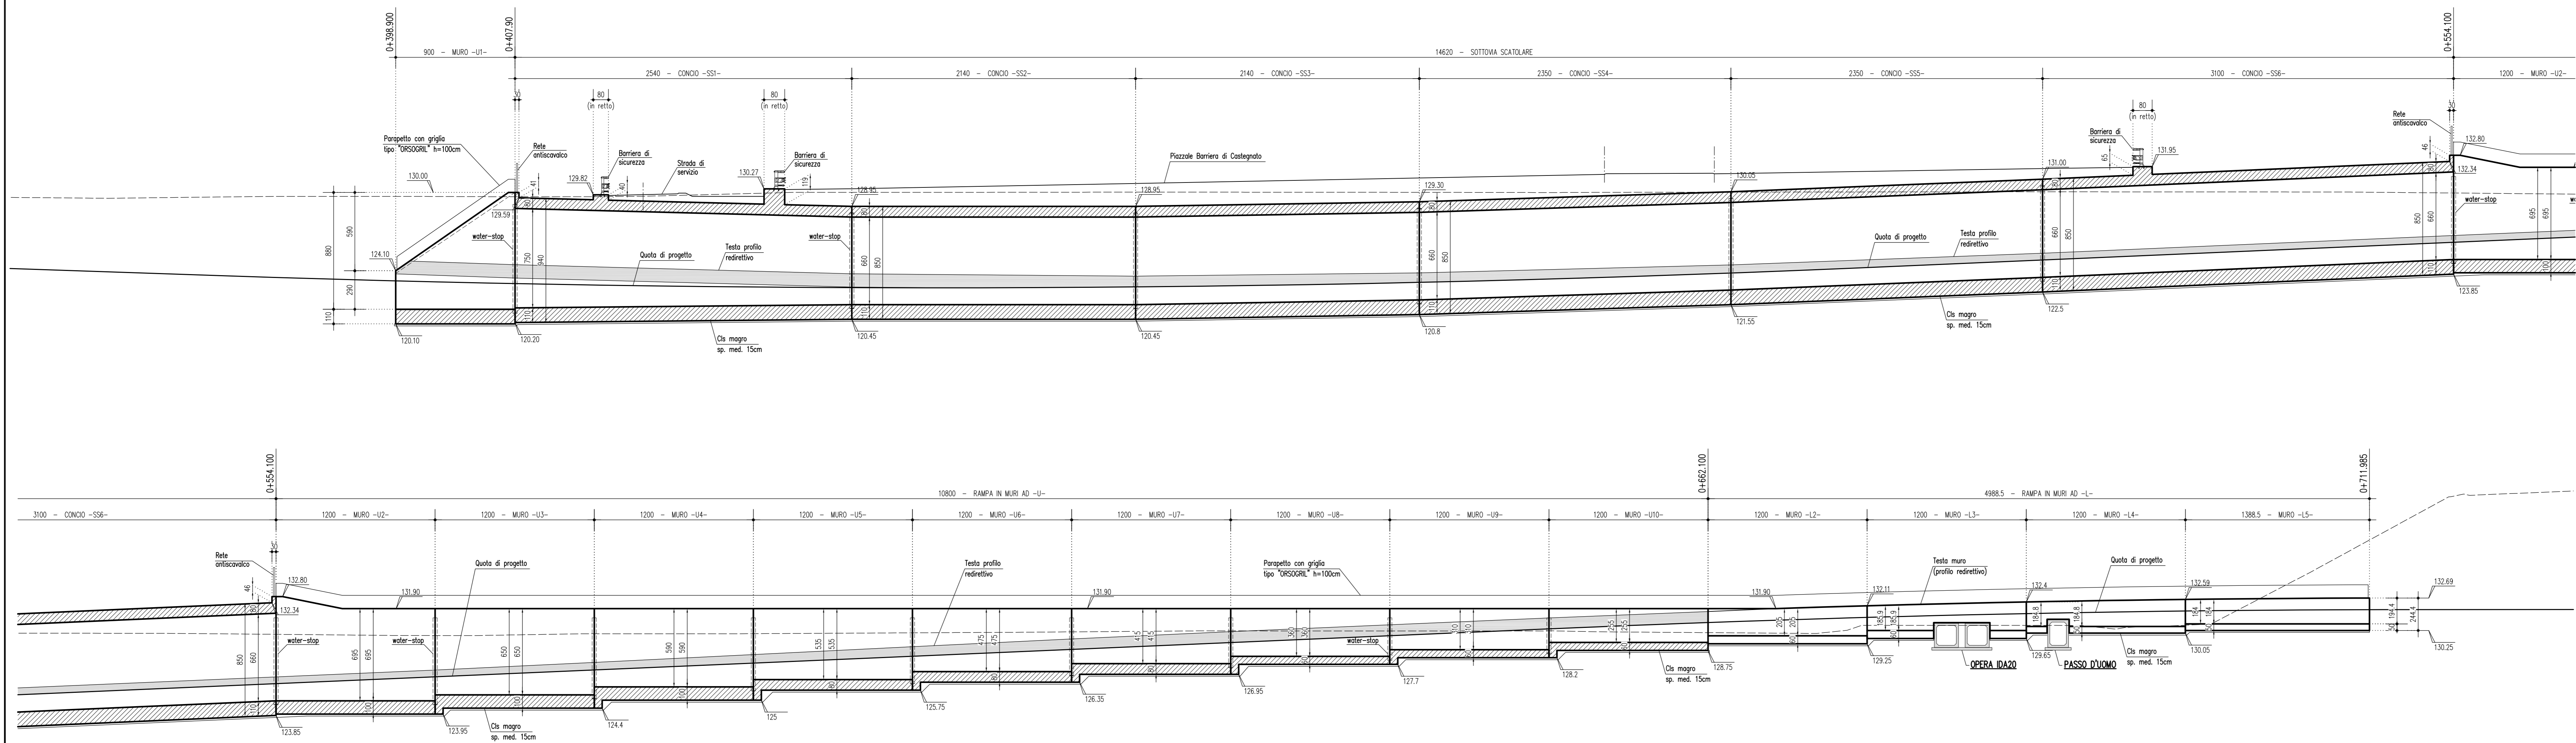

ELABORATI DI RIFERIMENTO

DESCRIZIONE	CODICE
-------------	--------

NOTE

...TUTTE LE MISURE SONO ESPRESSE IN CENTIMETRI
 ...TUTTE LE QUOTE ALTIMETRICHE SONO ESPRESSE IN METRI s.l.m.

- L'OPERA NON HA INTERFERENZA CON LA FALDA IDRICA

LEGENDA

CARATTERISTICHE DEI MATERIALI

- PER CARATTERISTICHE DEI MATERIALI VEDERE ELABORATO :
 INTERCONNESSIONE A35-A4
 00000 - Generale
 PRESCRIZIONI MATERIALI E NOTE GENERALI
 CODICE - 60176 00 EL D I I 00000 00 00 00 01

CONCEDENTE
 CONCESSIONARI
 AUTOSTRADALI
 LOMBARDE
 SOCIETÀ DI PROGETTO
 BREBEMI SPA

CUP E31B05000390007

**COLLEGAMENTO AUTOSTRADALE
 DI CONNESSIONE TRA LE CITTÀ DI
 BRESCIA E MILANO**

PROCEDURA AUTORIZZATIVA D. LGS 163/2006
 DELIBERA C.I.P.E. DI APPROVAZIONE DEL PROGETTO DEFINITIVO N° 42/2009

**INTERCONNESSIONE A35-A4
 PROGETTO DEFINITIVO**

INTERCONNESSIONE A35-A4
 INTERCONNESSIONE A35-A4 DA PROG. 5+060
 SDAX1 - SOTTOPASSO RAMO COLLEGAMENTO TANGENZIALE DIREZIONE BS
 SEZIONI LONGITUDINALI

PROGETTAZIONE:
CONSORZIO B.B.M.

PER IL CONSORZIO
 IL DIRETTORE TECNICO
 MIRELA PIZZAGATTI & C. S.p.A.
 25047-NOVE S. GIOVANNI
 Ordine degli Ingegneri di Pavia N. 821

PER IL CONCESSIONARIO
 IL DIRETTORE TECNICO
 MIRELA PIZZAGATTI & C. S.p.A.
 25047-NOVE S. GIOVANNI
 Ordine degli Ingegneri di Pavia N. 431

VERIFICA:
 APPROVATO BDP

I.D. IDENTIFICAZIONE ELABORATO

DATA	DESCRIZIONE	REVISIONE
06/15/13	ELABORAZIONE PROGETTUALE	01

ELABORAZIONE PROGETTUALE

DATA	DESCRIZIONE	REVISIONE
06/15/13	ELABORAZIONE PROGETTUALE	01

IL CONCESSIONARIO
 CONCESSIONARI
 AUTOSTRADALI
 LOMBARDE
 SOCIETÀ DI PROGETTO
 BREBEMI SPA