



PIANTA OO.PP. PER REALIZZAZIONE PRIMA PARTE D'OPERA 1:500

(porzioni al di fuori della BREBEMI esistente)

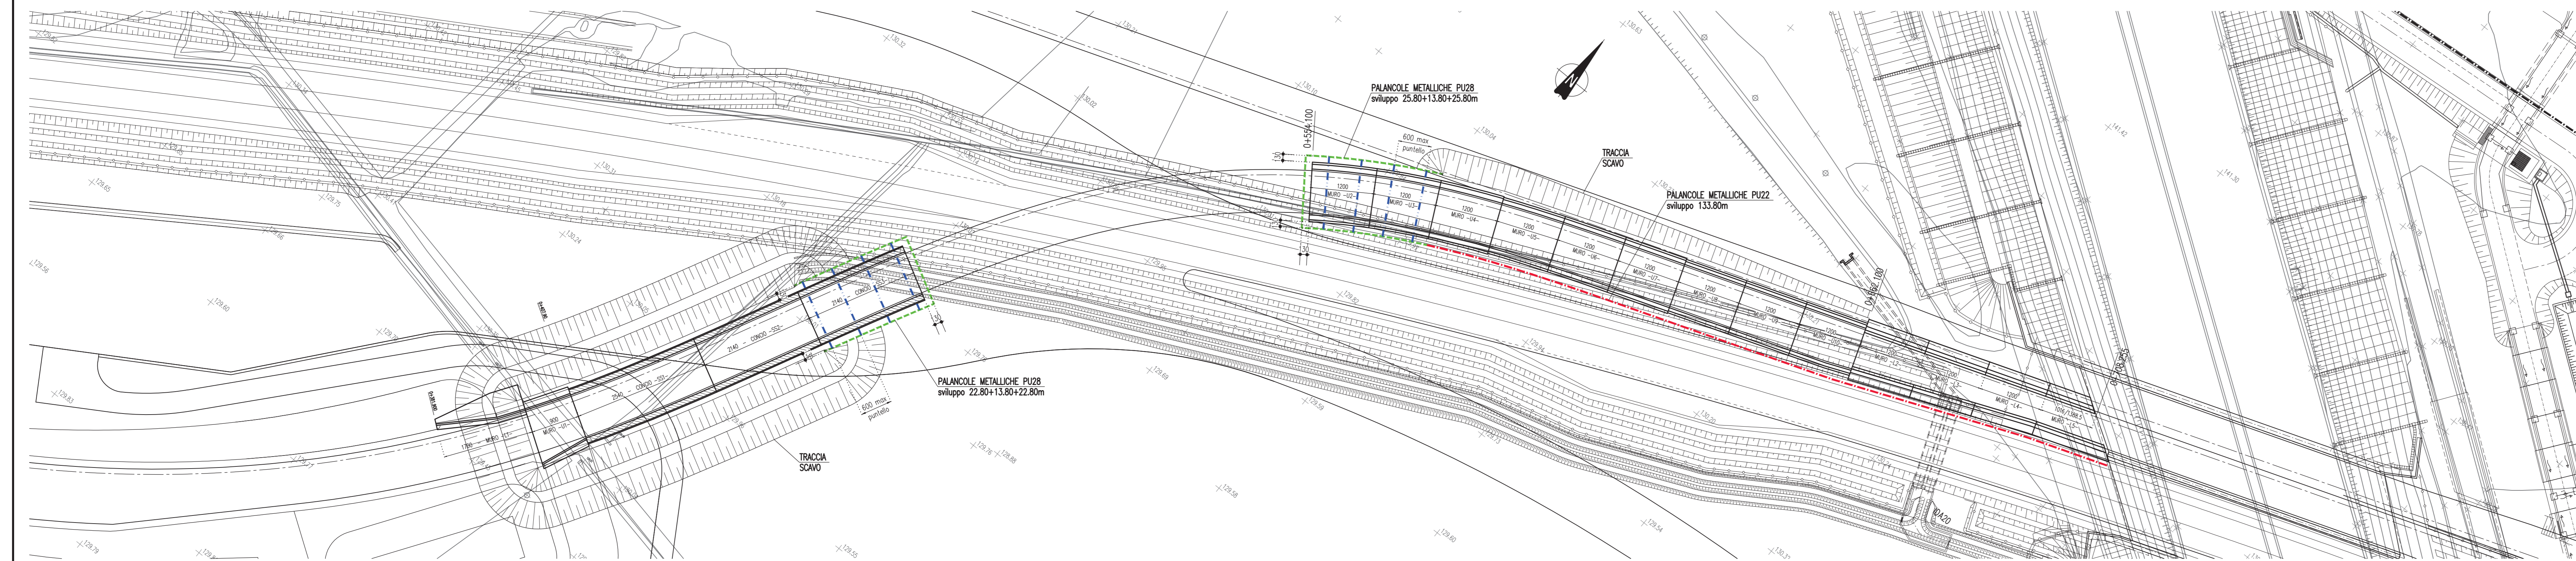


PIANTA OO.PP. PER REALIZZAZIONE COMPLETAMENTO OPERA 1:500


(porzioni al di fuori della BREBEMI esistente)

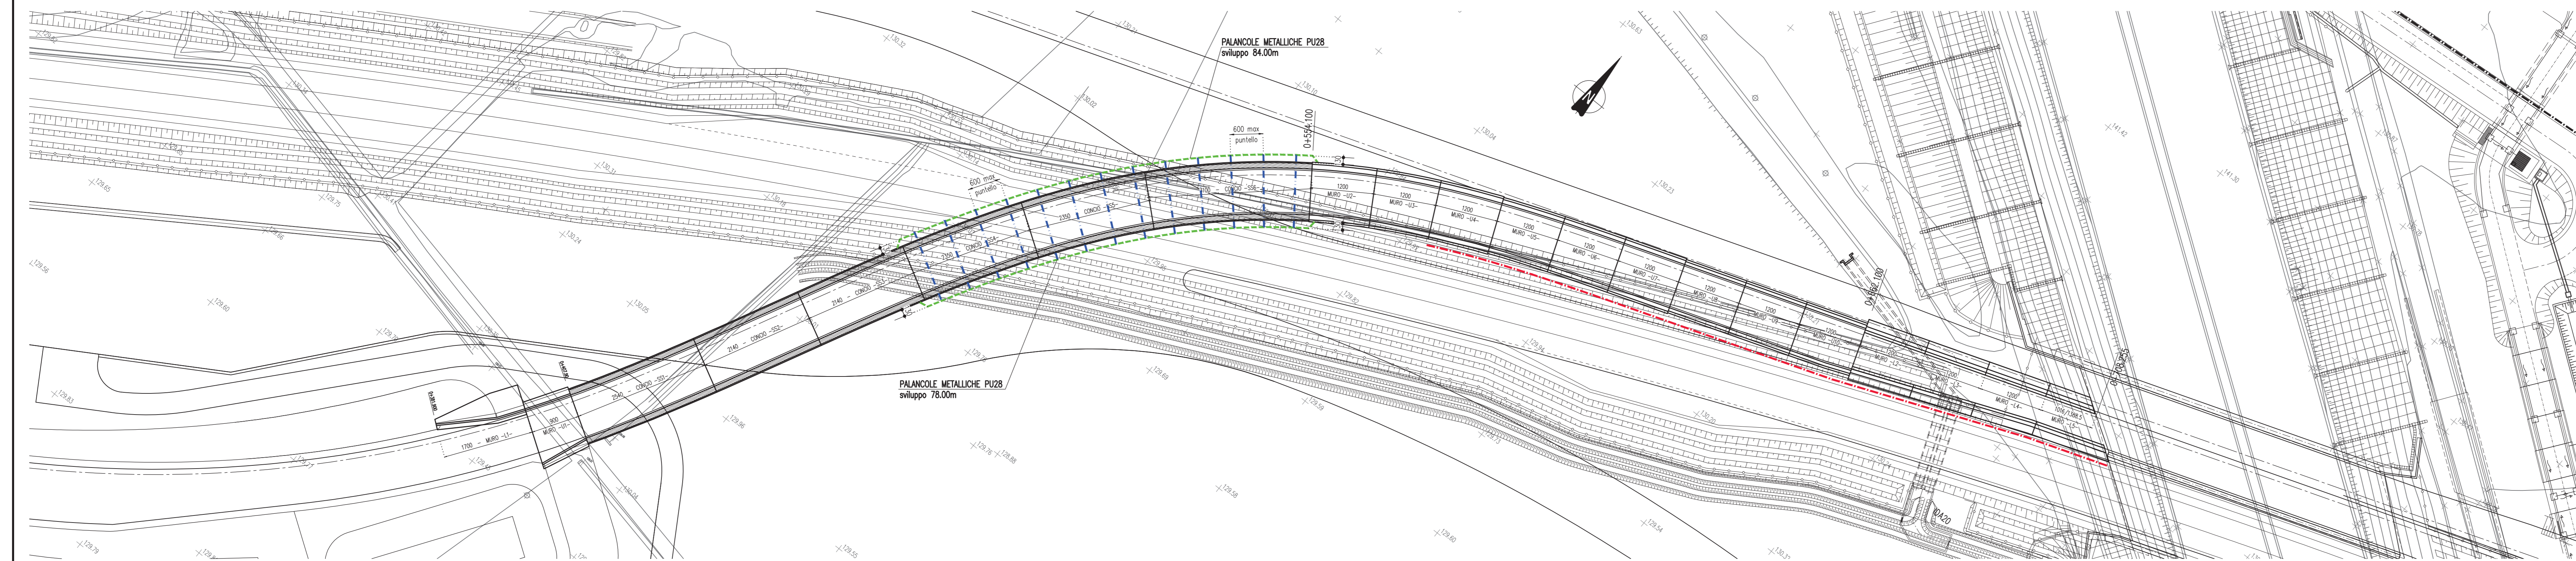

OO.PP. - SEZIONE TIPO IN CORRISPONDENZA SOTTOVIA SCATOLARE 1:50

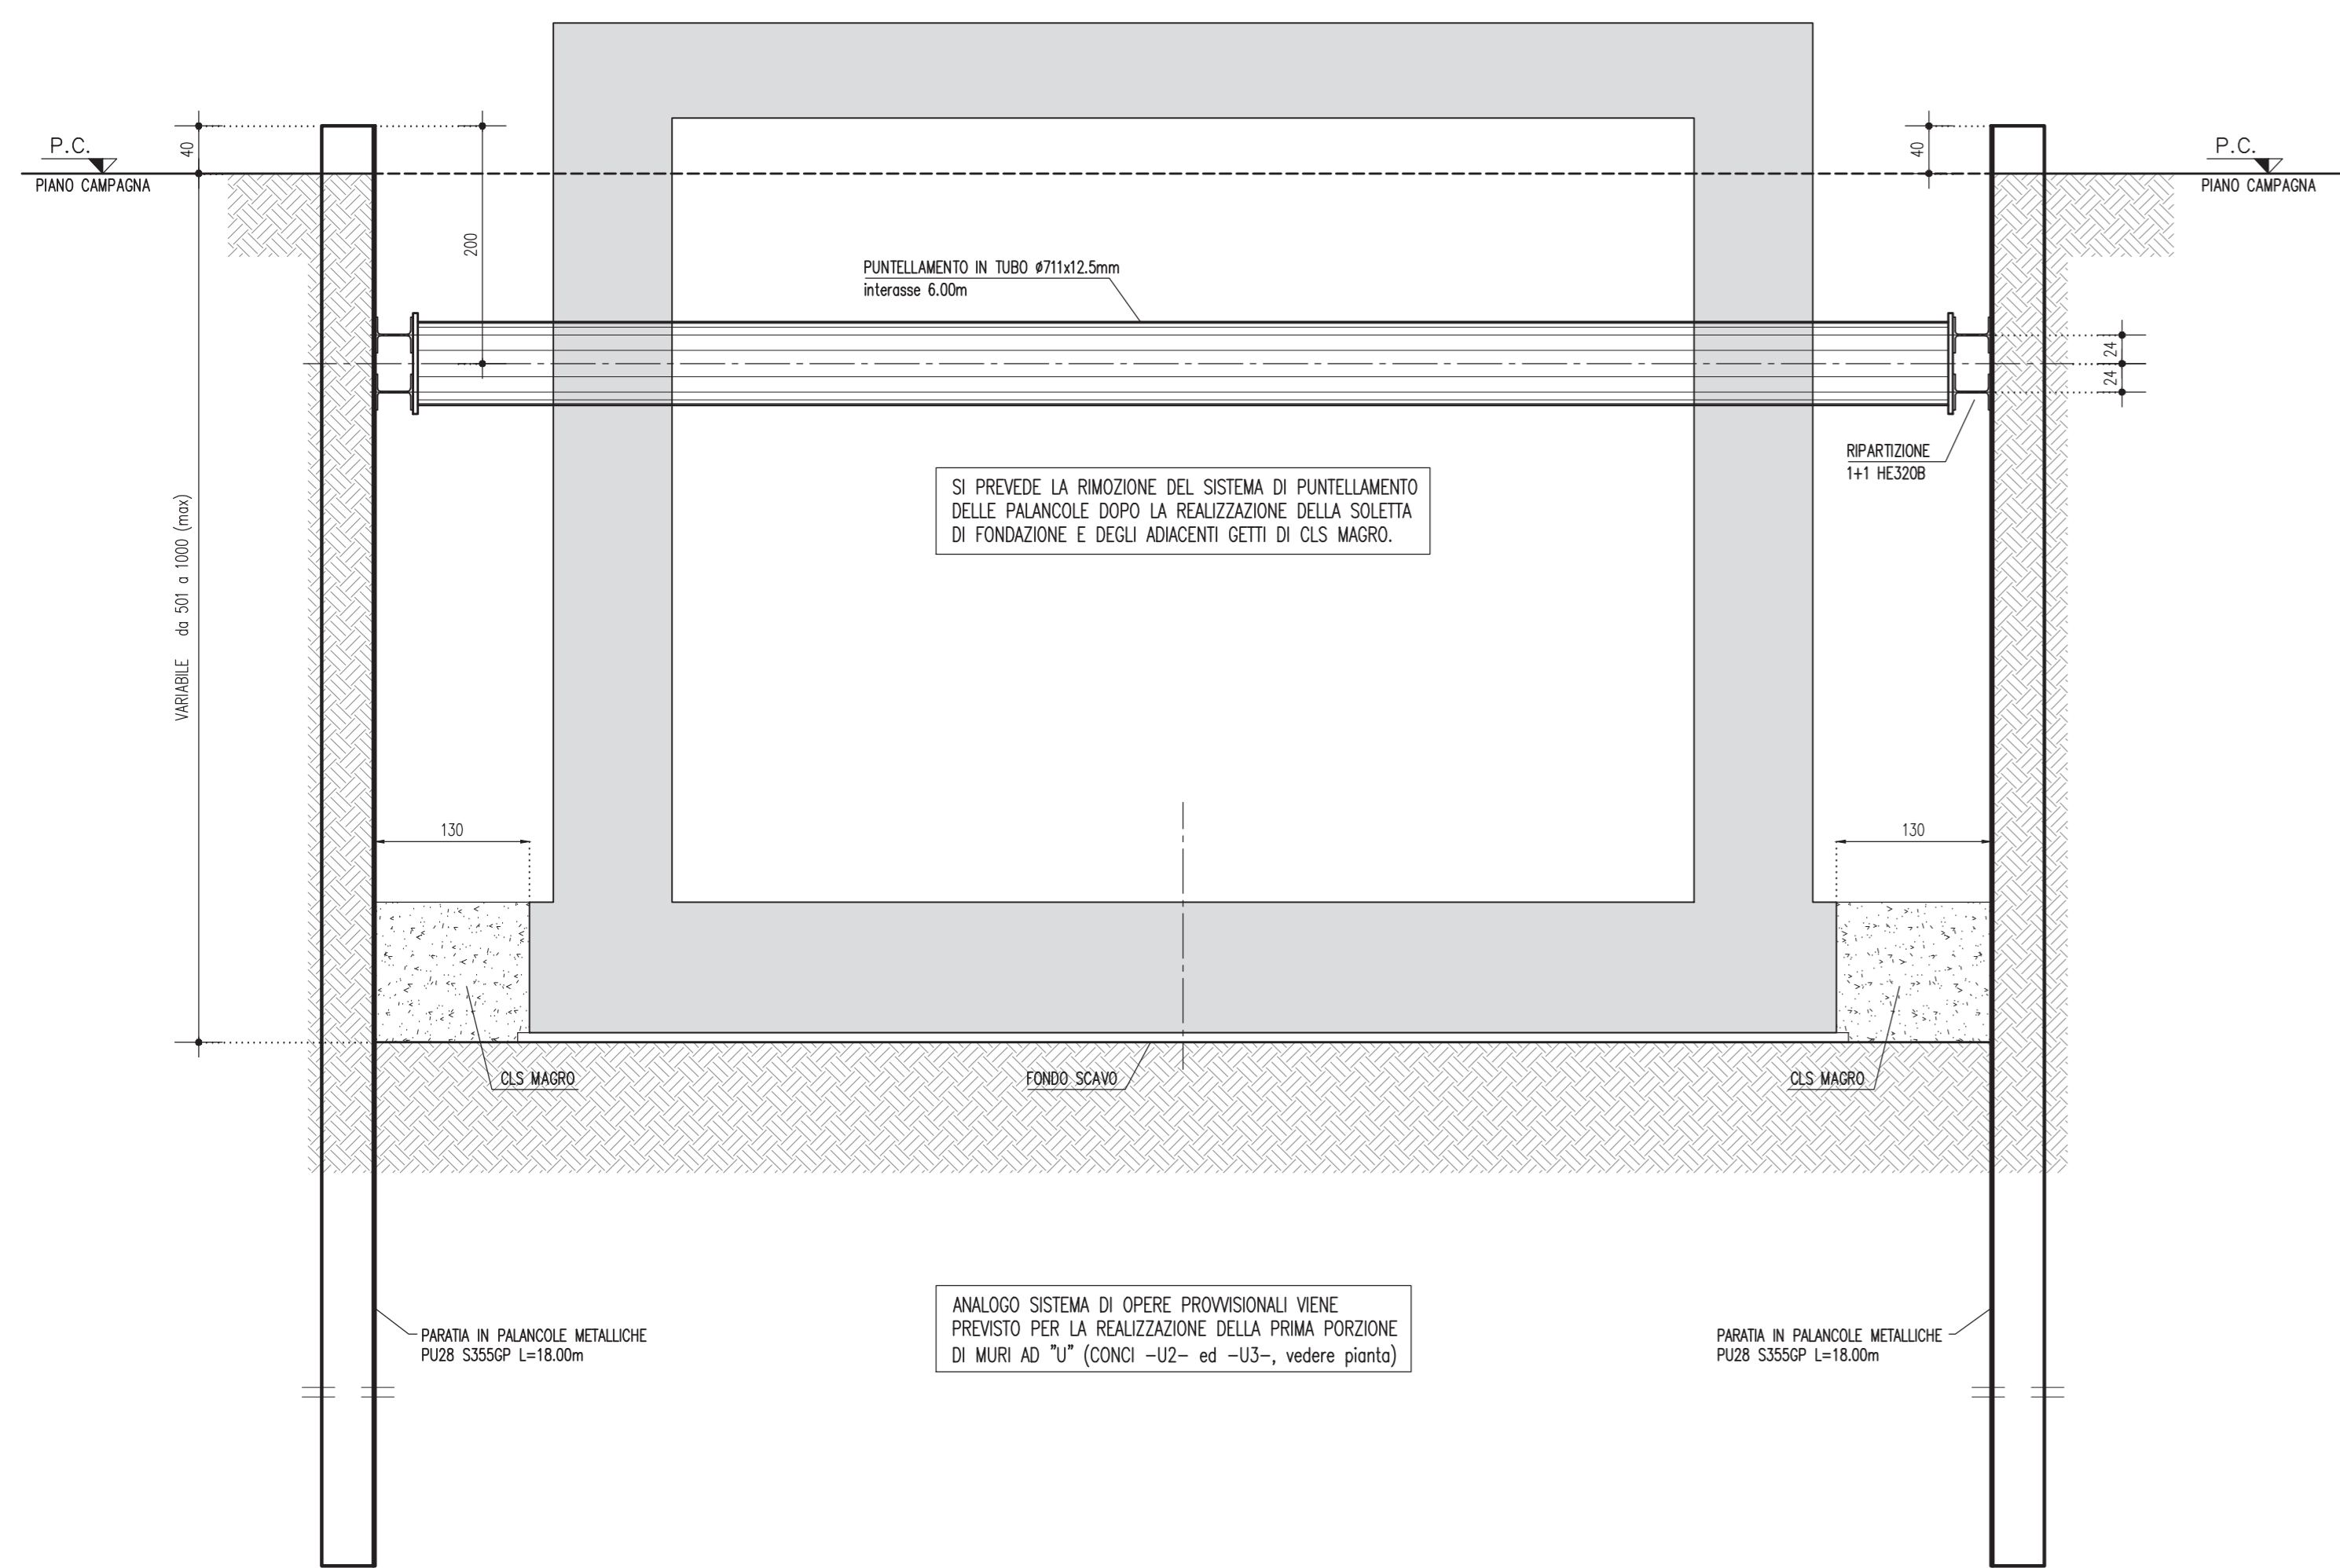

OO.PP. - SEZIONE TIPO IN CORRISPONDENZA MURI AD "U" 1:50

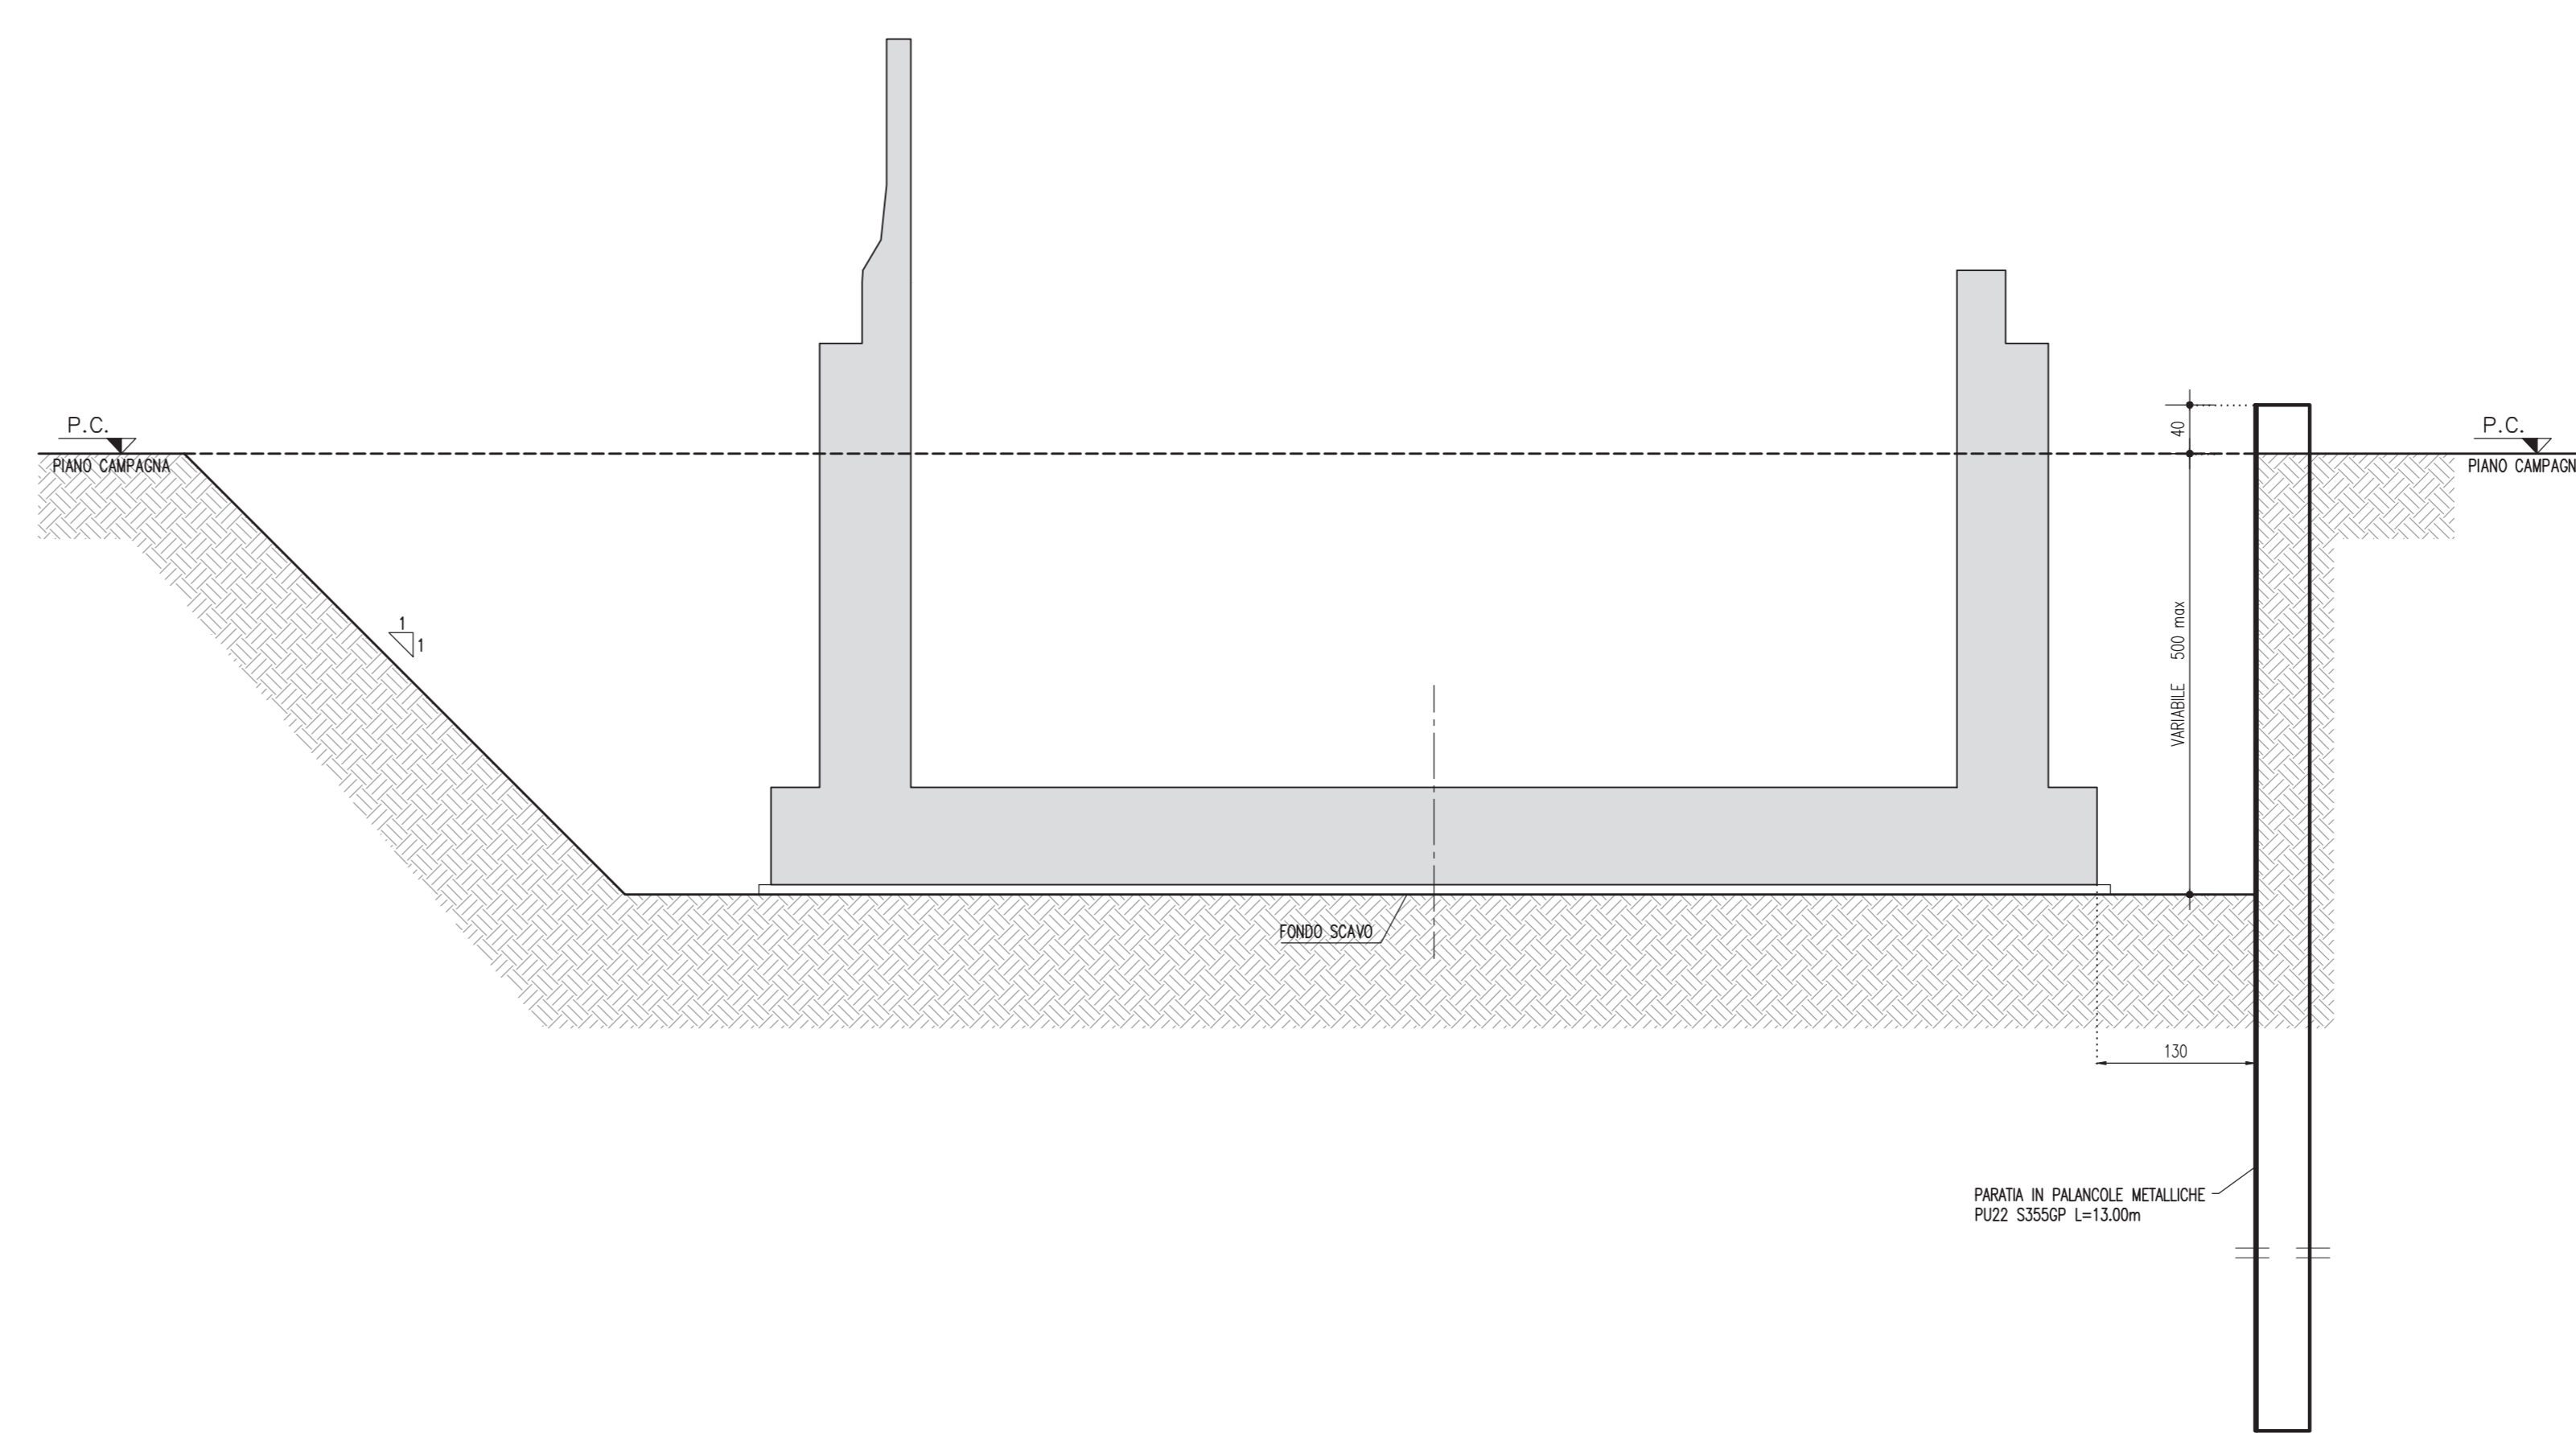

LABORATORI DI RIFERIMENTO

DESCRIZIONE CODICE

NOTE

...TUTTE LE MISURE SONO ESPRESSE IN CENTIMETRI
 ...TUTTE LE QUOTE ALTIMETRICHE SONO ESPRESSE IN METRI s.l.m.
 ...LE LUNGHEZZE LONGITUDINALI INDICATE SONO DA INTENDERSI COME SVILUPPI LUNGO ASSE TRACCIAMENTO

- L'OPERA NON HA INTERFERENZA CON LA FALDA IDRICA

LEGENDA

- PALANCOLE A SBALZO TIPO PU22 L=13.00m ACCIAIO TIPO S355GP
- PALANCOLE PUNTELLATE IN TESTA TIPO PU28 L=18.00m ACCIAIO TIPO S355GP
- PUNTELLAMENTO IN TUBO Ø711x12.5mm L=13.00m INTERASSE 6.00m ACCIAIO TIPO S355 TRAVI RIPARTIZIONE 1+1 HE320B ACCIAIO TIPO S355

CARATTERISTICHE DEI MATERIALI

PER CARATTERISTICHE DEI MATERIALI VEDERE ELABORATO:
 INTERCONNESSIONE A35-A4
 00000 - Generale
 PRESCRIZIONI MATERIALI E NOTE GENERALI
 CODICE 60176 00 EL D I 11 00000 00 00 001 00

CONCEDENTE: CONCESSIONI AUTOSTRADALI LOMBARDE

CONCESSIONARIA: SOCIETÀ DI PROGETTO BREBEMI SPA

CUP E31805000390007

COLLEGAMENTO AUTOSTRADALE DI CONNESSIONE TRA LE CITTÀ DI BRESCIA E MILANO

PROCEDURA AUTORIZZATIVA D. LGS 163/2006
 DELIBERA C.I.P.E. DI APPROVAZIONE DEL PROGETTO DEFINITIVO N° 42/2009

INTERCONNESSIONE A35-A4 PROGETTO DEFINITIVO

INTERCONNESSIONE A35-A4
 INTERCONNESSIONE A35-A4 DA PROG. 5+060
 SDAX1 - SOTTOPASSO RAMO COLLEGAMENTO TANGENZIALE DIREZIONE BS
 OPERE PROVVISORIE E SCAVI

PROGETTAZIONE: **BBM CONSORZIO B.B.M.**

PER IL CONSORZIO A OPERE PROVVISORIE: **MURSA PIZZOTTI & C. S.p.A.**

PER IL CONSORZIO A OPERE DEFINITIVE: **MURSA PIZZOTTI & C. S.p.A.**

VERIFICA: **APPROVATO B.M.**

IDENTIFICAZIONE ELABORATO

60163	04	PL	D	I	11	SO	AX1	00	00	002	00	A	00
-------	----	----	---	---	----	----	-----	----	----	-----	----	---	----

ELABORAZIONE PROGETTUALE

N. REV.	DESCRIZIONE	DATA	REDAATTO	DATA	ESTRINSECATO	DATA	APPROVATO
1	ESABORAZIONE	08/05/2010	MURSA PIZZOTTI	08/05/2010	MURSA PIZZOTTI	08/05/2010	MURSA PIZZOTTI

IL CONCESSIONARIO: **BREBEMI SPA**