

NOTE


...TUTTE LE MISURE SONO ESPRESSE IN CENTIMETRI  
 ...TUTTE LE QUOTE ALTIMETRICHE SONO ESPRESSE IN METRI s.l.m.

- L'OPERA NON HA INTERFERENZA CON LA FALDA IDRICA

LEGENDA


CARATTERISTICHE DEI MATERIALI

- PER CARATTERISTICHE DEI MATERIALI VEDERE ELABORATO :  
 INTERCONNESSIONE A35-A4  
 00000 - Generale  
 PRESCRIZIONI MATERIALI E NOTE GENERALI  
 CODICE - 60176 00 01 11 00000 00 00 001 00

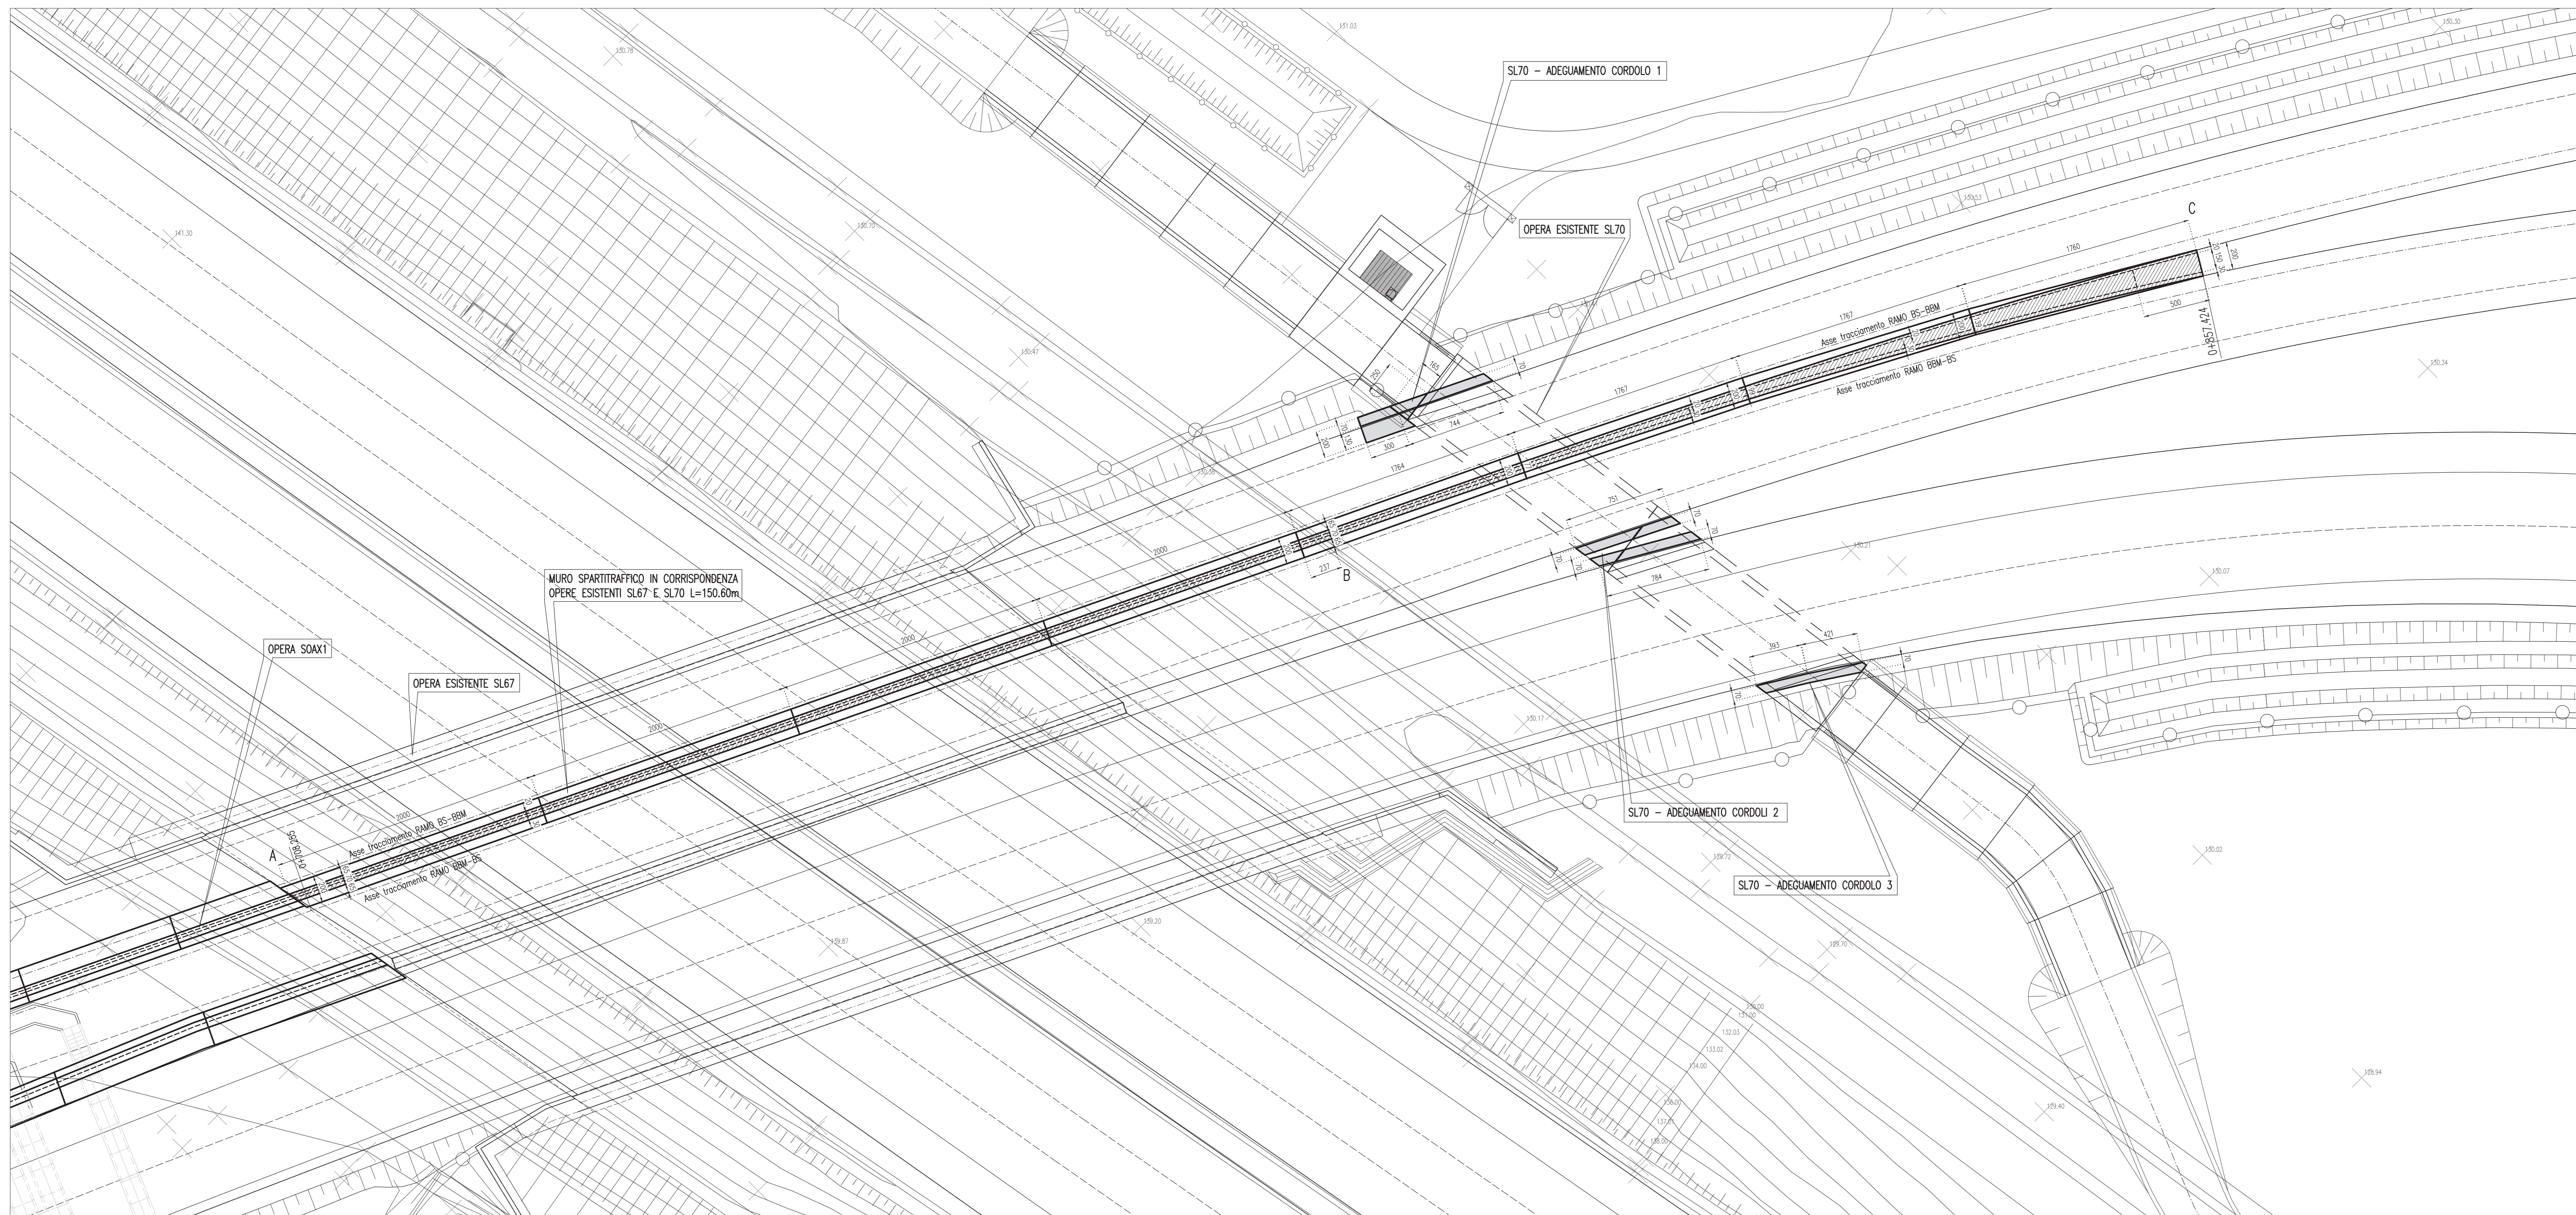


MURO SPARTITRAFFICO IN CORRISPONDENZA OPERE ESISTENTI SL67 E SL70


SEZIONE TRASVERSALE TRATTO A-B 1:50

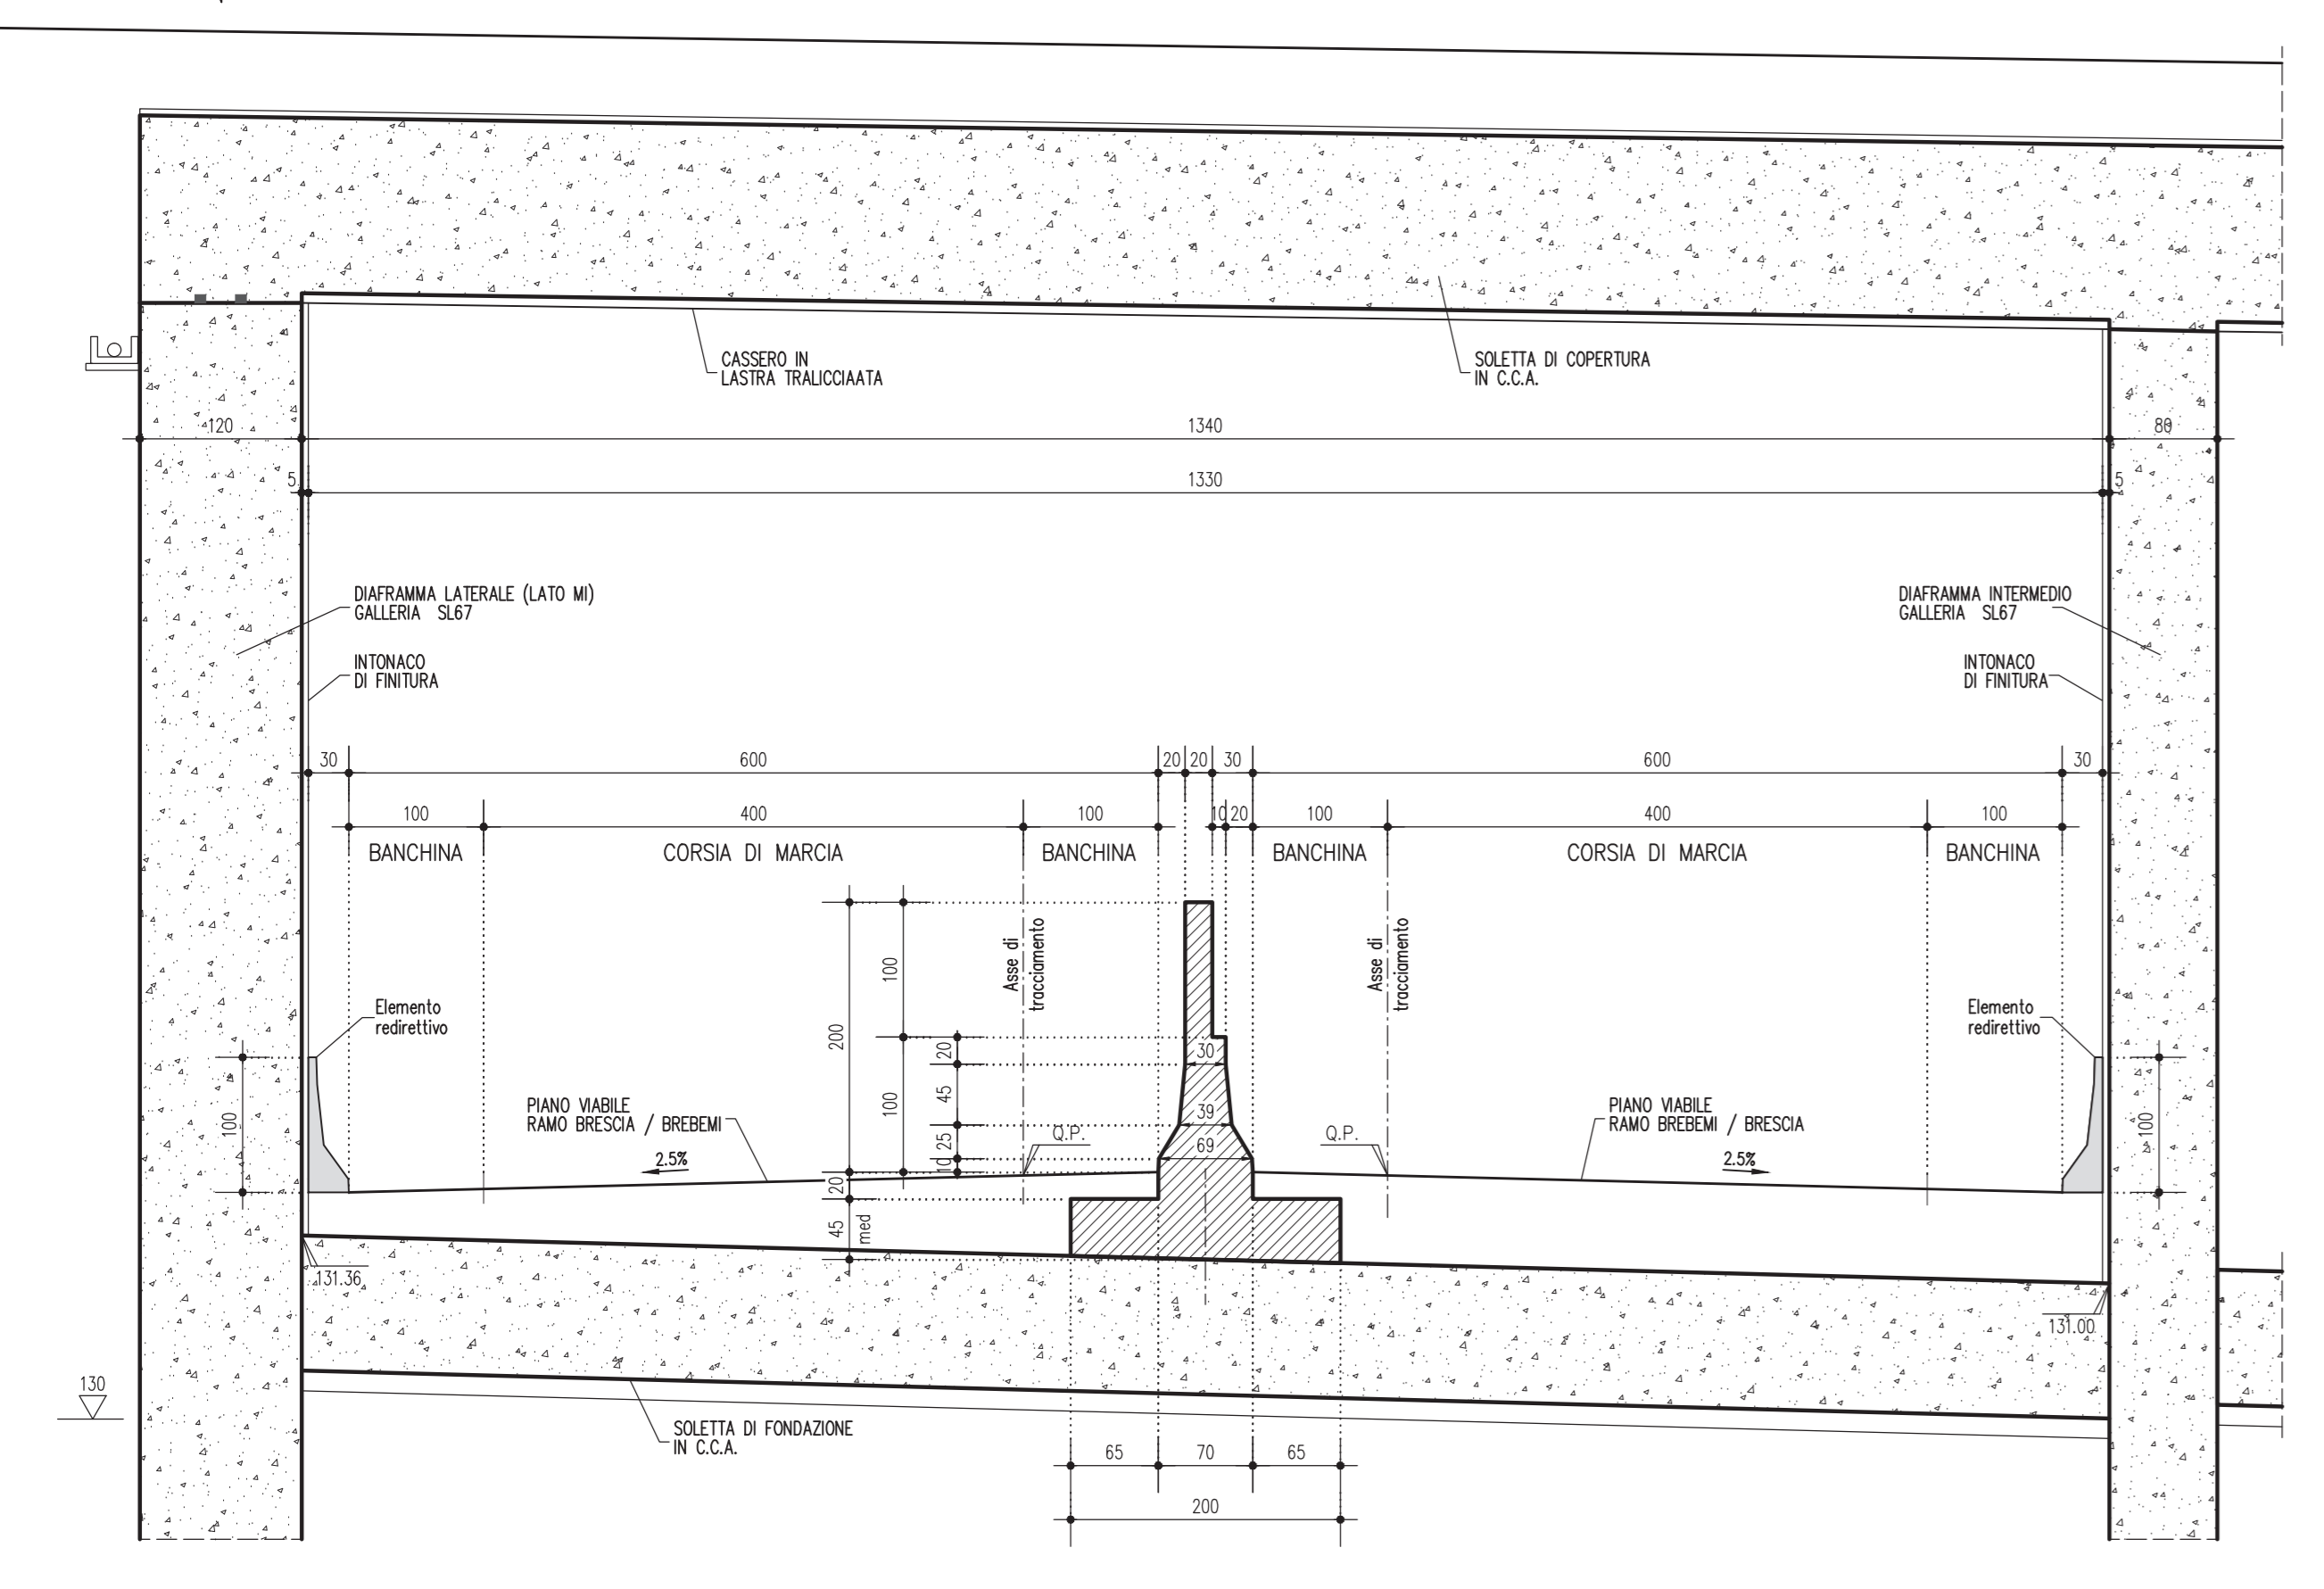

SCHEMA LONGITUDINALE TRATTO TERMINALE SUL NODO -C- 1:50

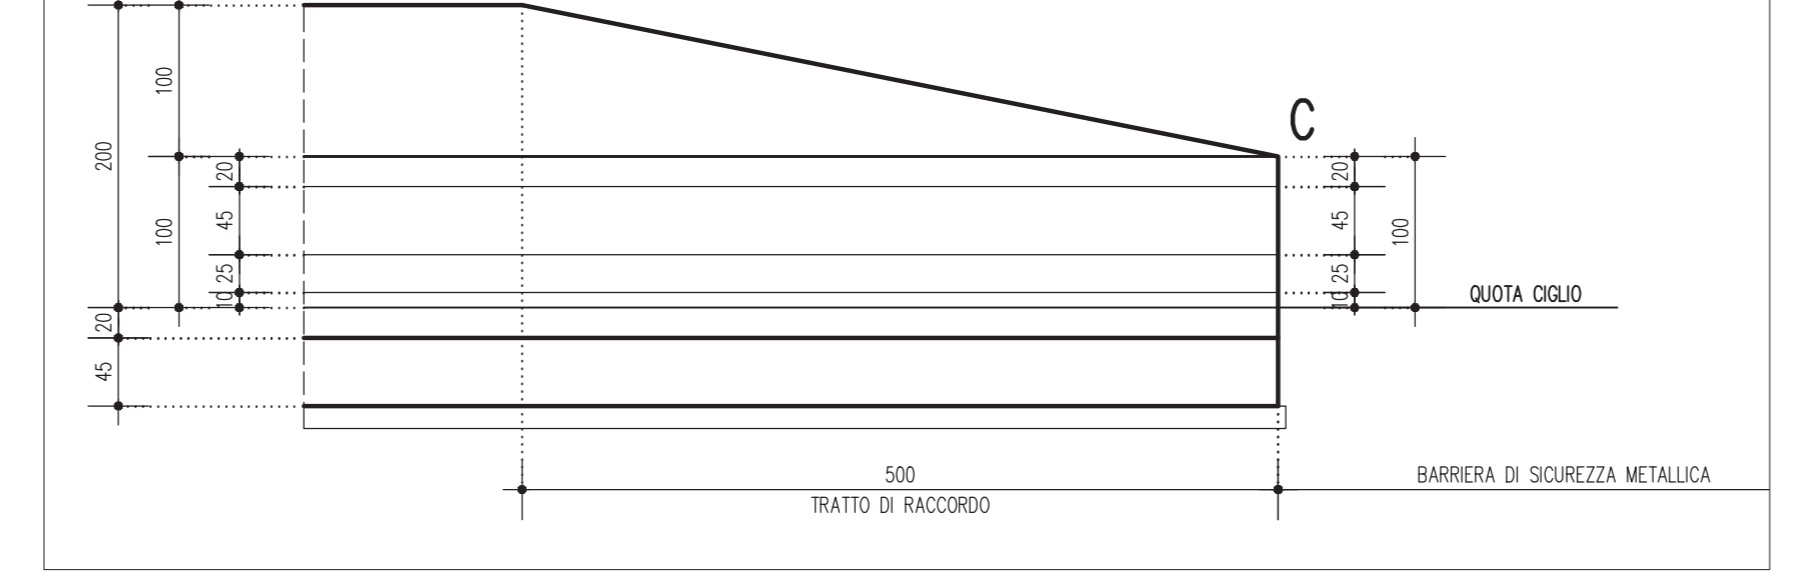

SEZIONE TRASVERSALE TRATTO B-C 1:50

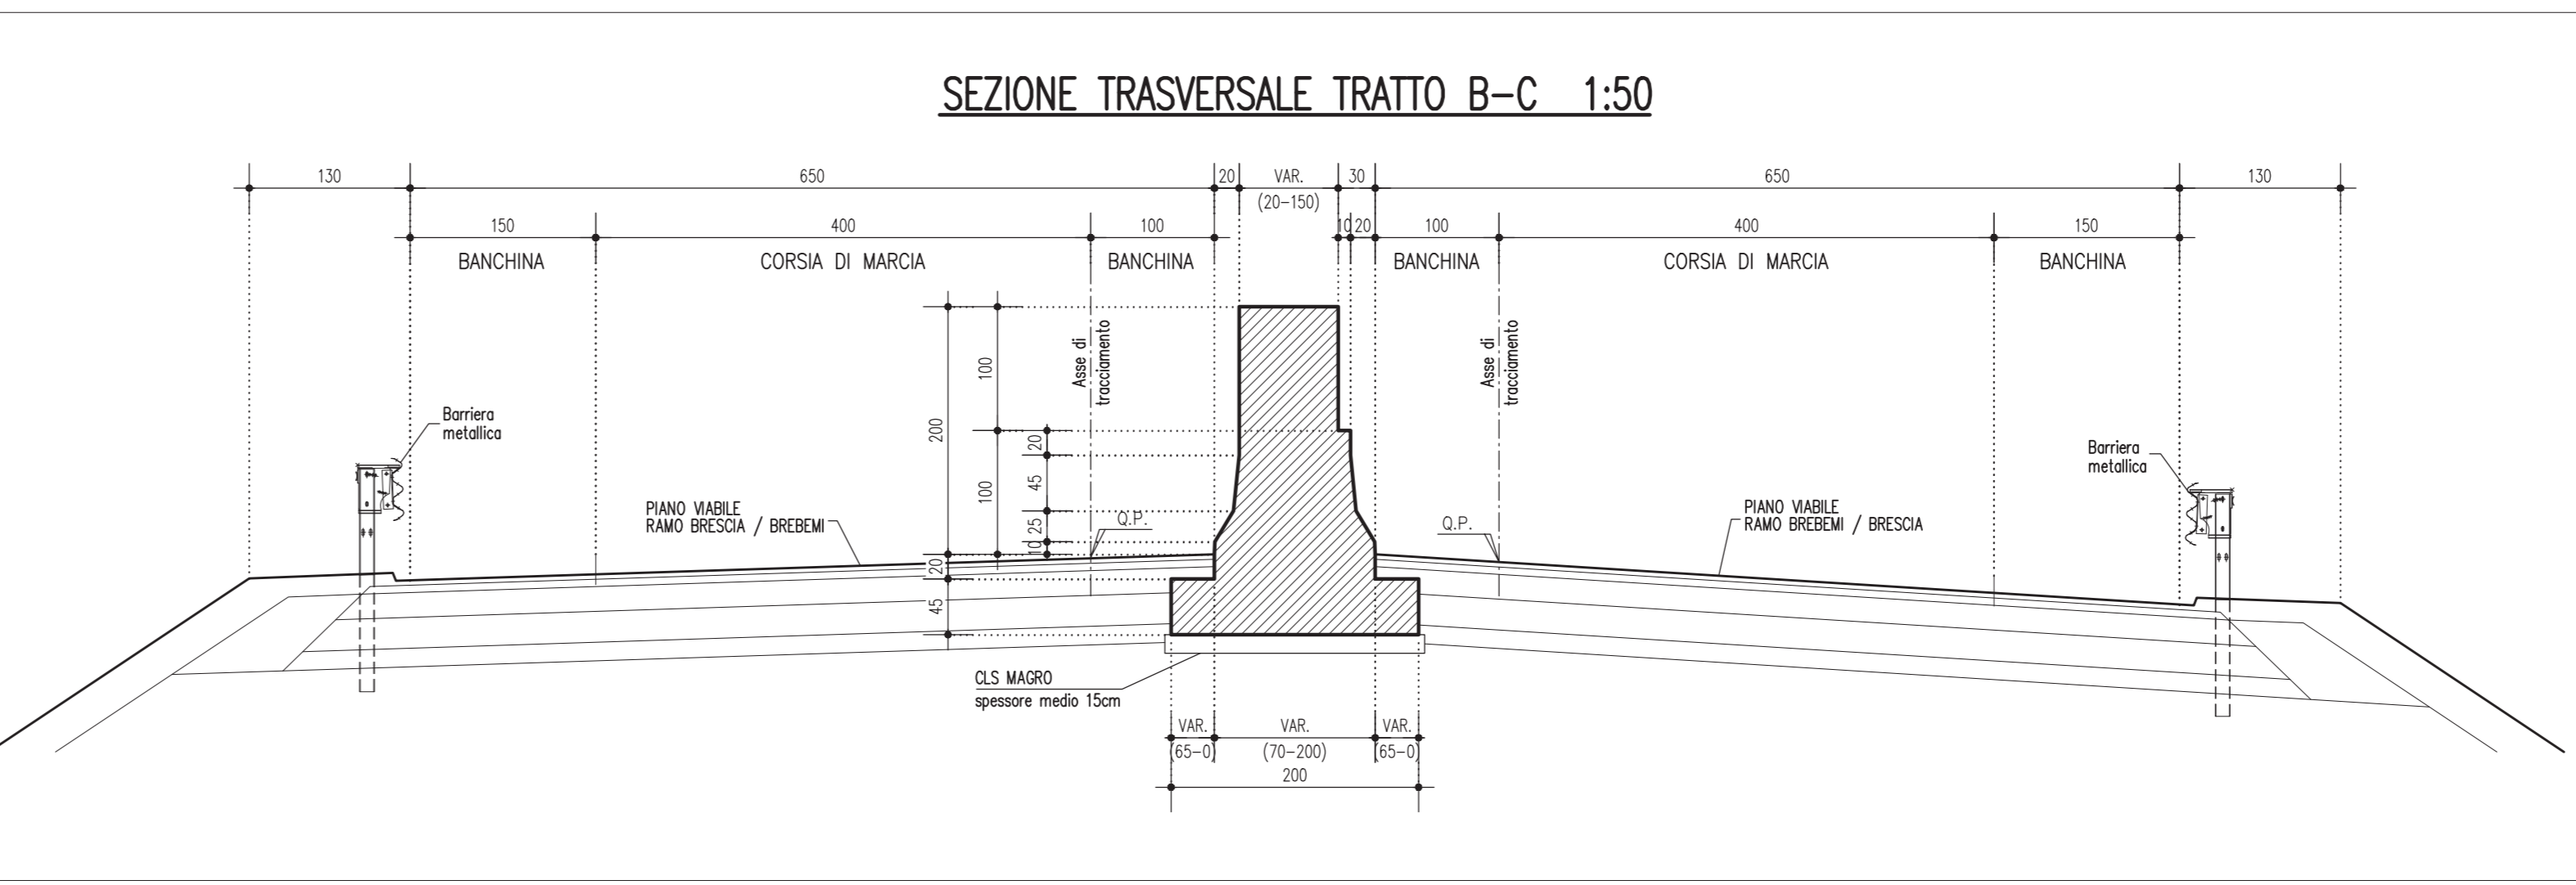

CONCEDENTE: CONCESSIONI AUTOSTRADALI LOMBARDE

CONCESSIONARIA: SOCIETA' DI PROGETTO BREBIM SPA

CUP E31805000390007

**COLLEGAMENTO AUTOSTRADALE DI CONNESSIONE TRA LE CITTA' DI BRESCIA E MILANO**

PROCEDURA AUTORIZZATIVA D. LGS 163/2006  
 DELIBERA C.I.P.E. DI APPROVAZIONE DEL PROGETTO DEFINITIVO N° 42/2009

**INTERCONNESSIONE A35-A4 PROGETTO DEFINITIVO**

INTERCONNESSIONE A35-A4 DA PROG. 5+060  
 SOAX1 - SOTTOPASSO RAMO COLLEGAMENTO TANGENZIALE DIREZIONE BS  
 MURO SPARTITRAFFICO IN CORRISPONDENZA OPERE ESISTENTI SL67 E SL70  
 CARPENTERIA MURO SPARTITRAFFICO

PROGETTAZIONE: **BBM CONSORZIO B.B.M.**

PER IL CONSORZIO A OPERE FINITE: **MIRSA PIZZAROTTI & C. S.p.A.**  
 PER IL CONSORZIO A OPERE INIZIALI: **MIRSA PIZZAROTTI & C. S.p.A.**

VERIFICA: **MIRSA PIZZAROTTI & C. S.p.A.**

IDENTIFICAZIONE ELABORATO

60164	04	CP	D	I1	SO	AX1	00	00	002	00	A	00
-------	----	----	---	----	----	-----	----	----	-----	----	---	----

ELABORAZIONE PROGETTUALE

REVISIONE

N. REV.	DESCRIZIONE	DATA	REDAATTO	DATA	EDIFICATO	DATA	APPROVATO
1	ESISTENTE						

IL CONCESSIONARIO: **Brebim SpA**