




SEZIONE LONGITUDINALE B-B 1:100

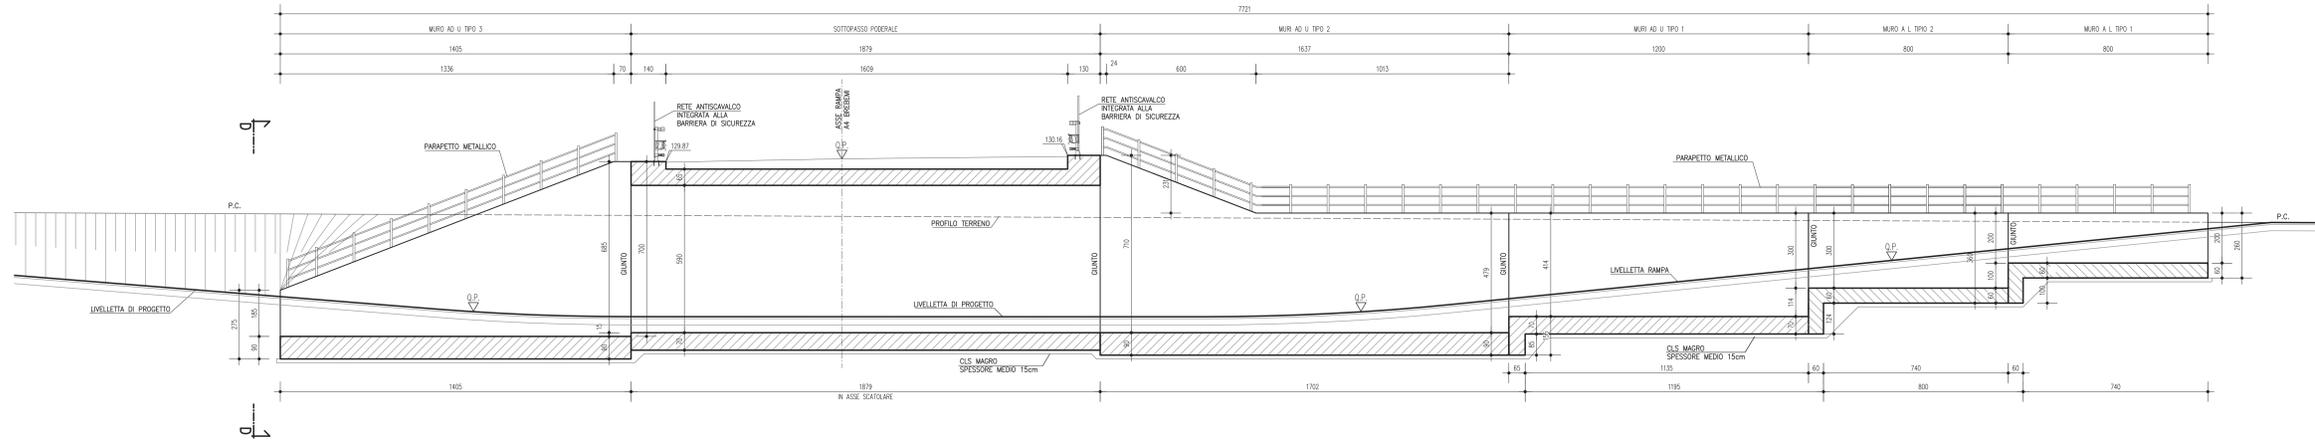

SEZIONE LONGITUDINALE C-C 1:100

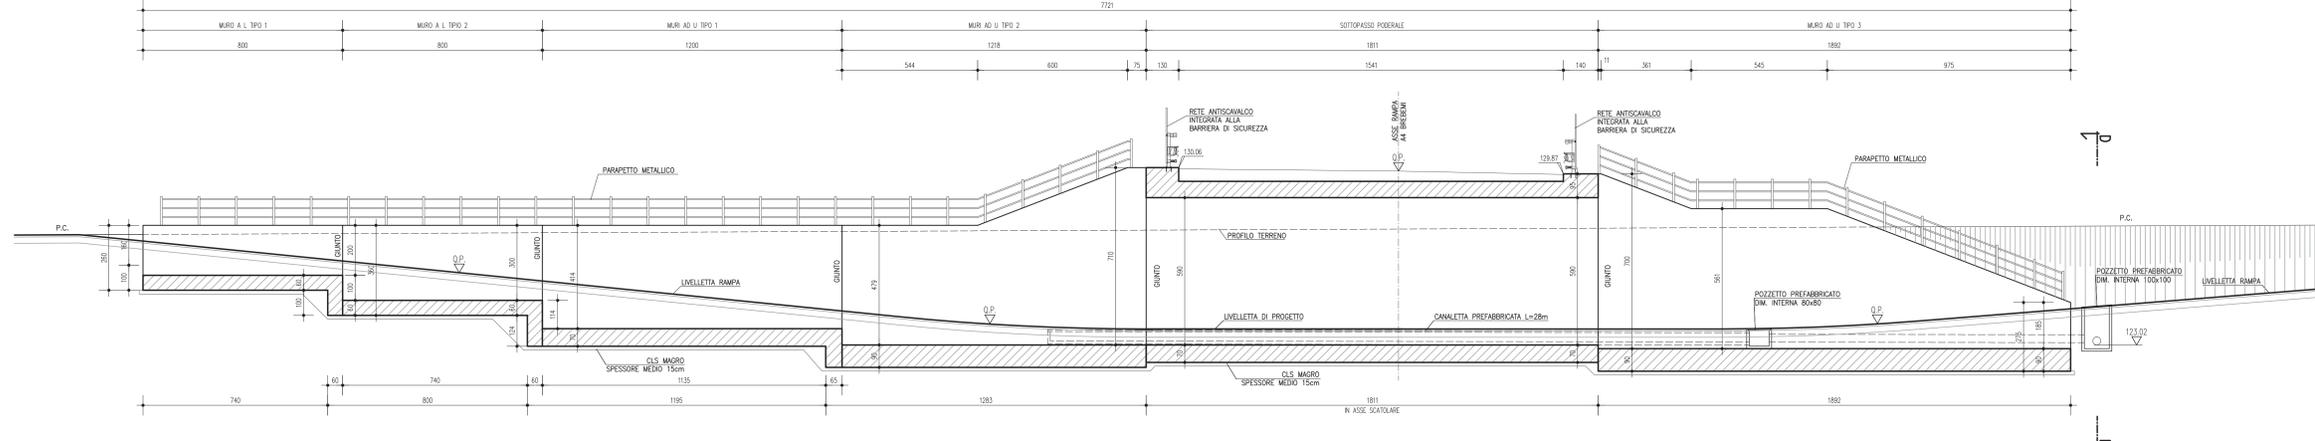

SEZIONE D-D 1:50

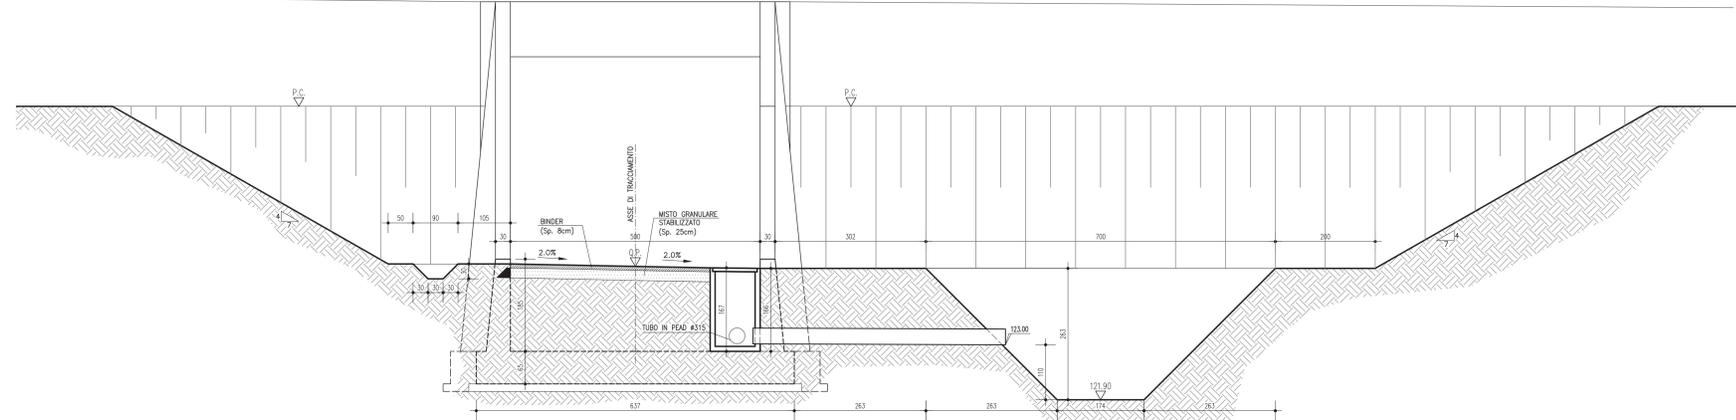

NOTE

...TUTTE LE MISURE SONO ESPRESSE IN CENTIMETRI
 ...TUTTE LE QUOTE ALTIMETRICHE SONO ESPRESSE IN METRI s.l.m.
 - L'OPERA NON HA INTERFERENZA CON LA FALDA IDRICA

LEGENDA

CARATTERISTICHE DEI MATERIALI

- PER CARATTERISTICHE DEI MATERIALI VEDERE ELABORATO :
 INTERCONNESSIONE A35-A4
 00000 - Generale
 PRESCRIZIONI MATERIALI E NOTE GENERALI
 CODICE : 60176 00 EL D 11 00000 00 00 001 00

CONCEDENTE
 CONCESSIONI
 AUTOSTRADALI
 LOMBARDE

CONCESSIONARIA
 SOCIETA' DI PROGETTO
BREBEM SPA

CUP E31805000390007

COLLEGAMENTO AUTOSTRADALE DI CONNESSIONE TRA LE CITTÀ DI BRESCIA E MILANO

PROCEDURA AUTORIZZATIVA D. LGS 163/2006
 DELIBERA C.I.P.E. DI APPROVAZIONE DEL PROGETTO DEFINITIVO N° 42/2009

INTERCONNESSIONE A35-A4 PROGETTO DEFINITIVO

INTERCONNESSIONE A35-A4
 INTERCONNESSIONE A35-A4 DA PROG. 5+060
 SOAX2 - SOTTOPASSO PODERALE
 PIANTE, SEZIONI E DETTAGLI. TAVOLA 2/3

PROGETTAZIONE:
CONSORZIO B.B.M.
PER IL CONSORZIO
 A OPERARE IN FIDUCIA
 INGEGNERIA P. & C. S.p.A.
 25124 - PAVIA (PV) - ITALIA
 Ordine degli Ingegneri di Pavia N. 621

VERIFICA :
PER IL CONSORZIO
 A OPERARE IN FIDUCIA
 INGEGNERIA P. & C. S.p.A.
 25124 - PAVIA (PV) - ITALIA
 Ordine degli Ingegneri di Pavia N. 621

I.D.		IDENTIFICAZIONE ELABORATO										DATA	
NO.	DESCRIZIONE	DATA	PROG.	OPERA	PARTE	PROG.	OPERA	PROG.	OPERA	PROG.	OPERA	PROG.	OPERA
60208	04 CP D I I1 SO AX2 00 00 002 00 A 00												

ELABORAZIONE PROGETTUALE		REVISIONE					
N.	DESCRIZIONE	DATA	REDAZIONE	DATA	VERIFICAZIONE	DATA	APPROVAZIONE
1	PROGETTO DEFINITIVO						

IL CONCEDENTE

IL CONCESSIONARIO