


SEZIONE SCATOLARE 1:50

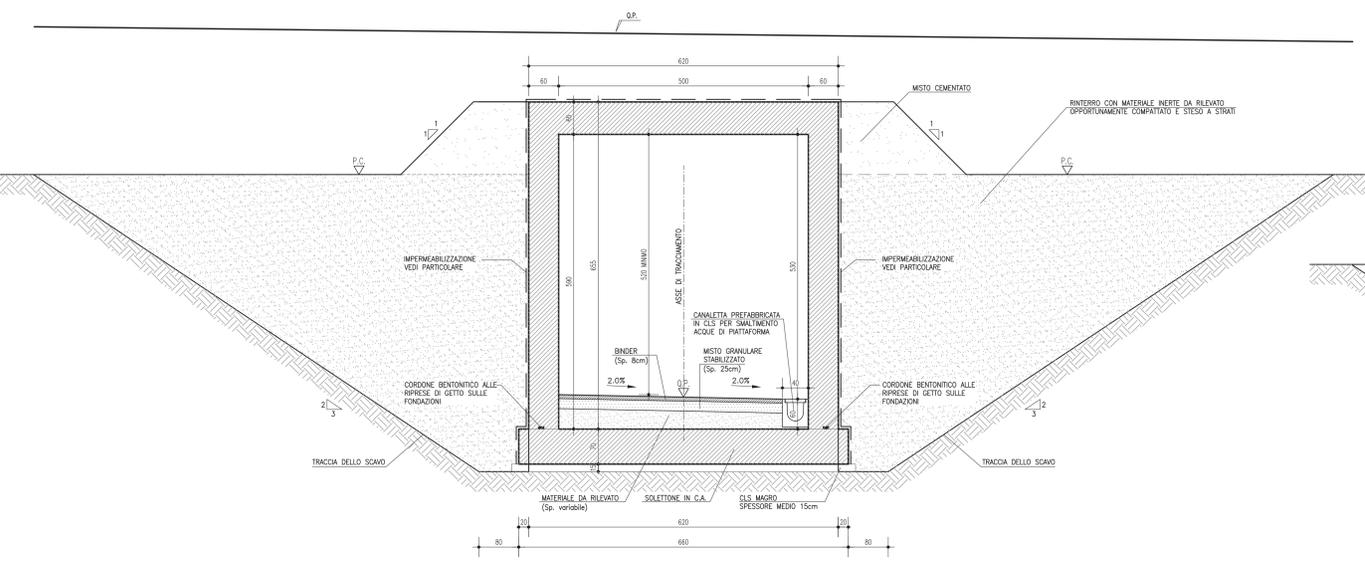

SEZIONE MURI AD "U" 1:50

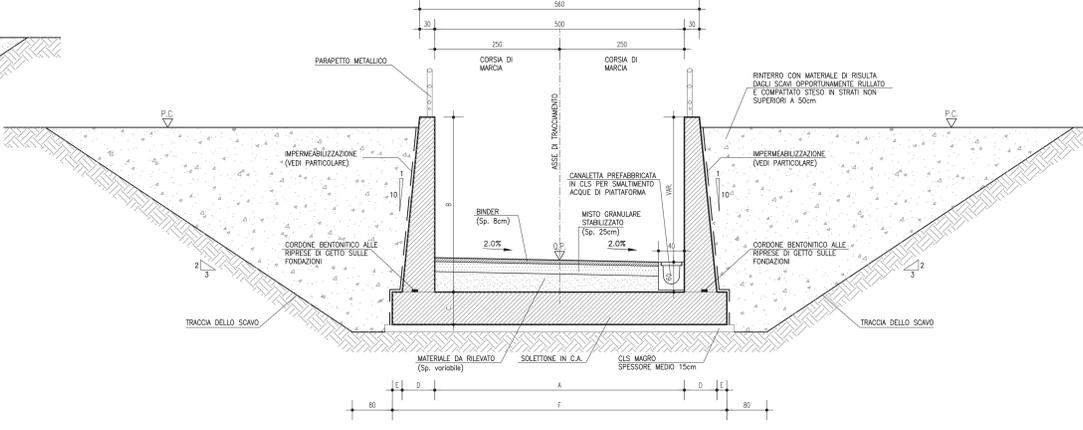


TABELLA DIMENSIONAMENTO MURI AD U

| | A | B | C | D | E | F |
|-------|------------|----|---------|----|---------|---|
| TPO 1 | WR 414 | 70 | 30x8/10 | 20 | A+26+2E | |
| TPO 2 | WR 419-170 | 80 | 30x8/10 | 20 | A+26+2E | |
| TPO 3 | WR 700-185 | 90 | 30x8/10 | 20 | A+26+2E | |

SEZIONE MURO AD "L" 1:50


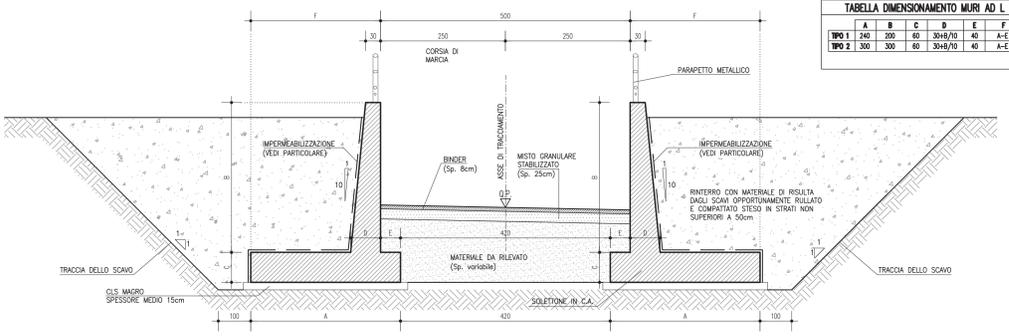



TABELLA DIMENSIONAMENTO MURI AD L

| | A | B | C | D | E | F |
|-------|--------|-----|---------|---------|-----|-----|
| TPO 1 | WR 414 | 70 | 30x8/10 | 40 | A+E | |
| TPO 2 | WR 300 | 300 | 80 | 30x8/10 | 40 | A-E |


SEZIONE TIPO RAMPA 1:50

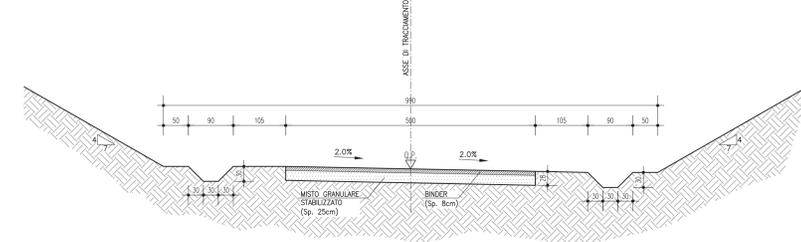

IMPERMEABILIZZAZIONE SCATOLARE E MURI 1:25

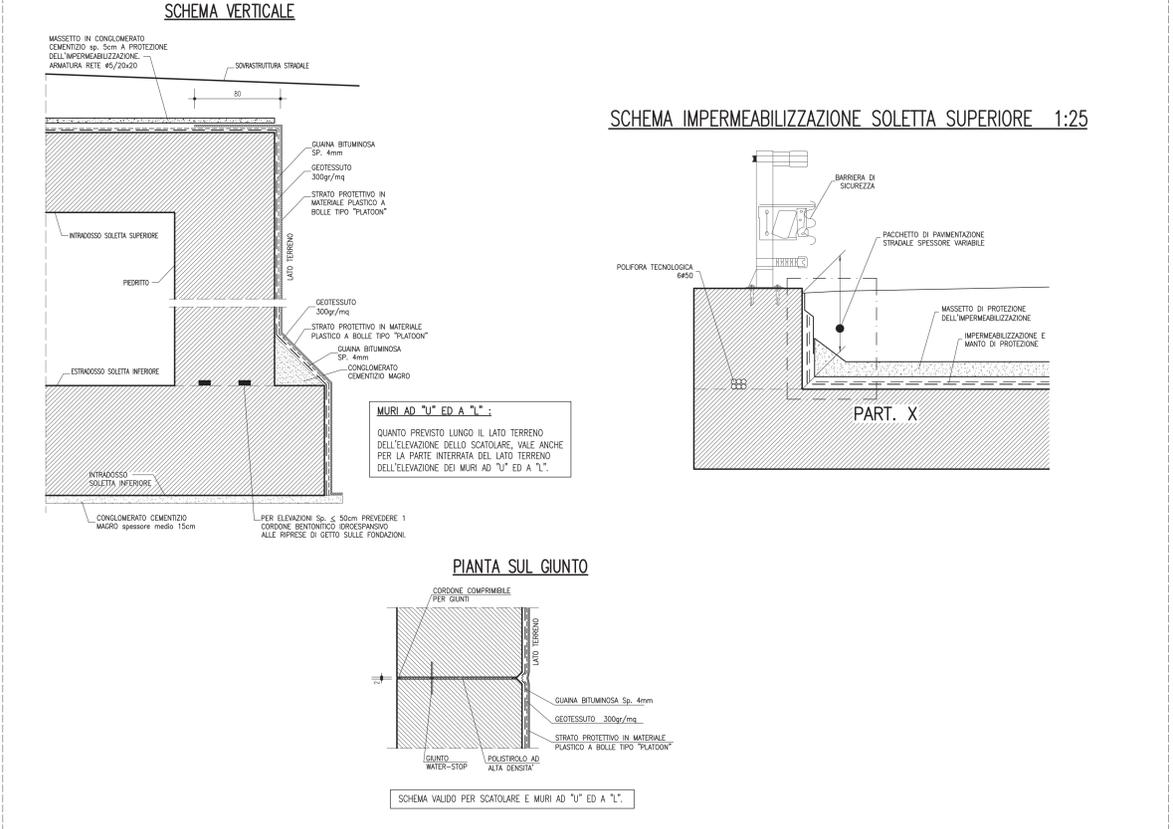

RETE DI SCOLO ACQUE METEORICHE 1:25

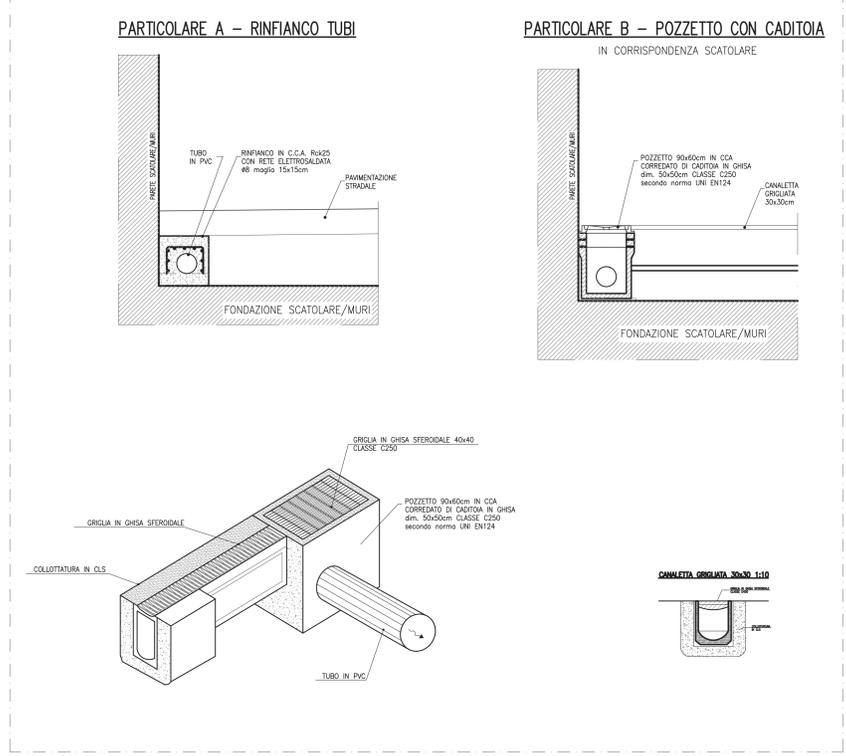

ELABORATI DI RIFERIMENTO

| DESCRIZIONE | CODICE |
|-------------|--------|
| | |

NOTE

TUTTE LE MISURE SONO ESPRESSE IN CENTIMETRI
TUTTE LE QUOTE ALTIMETRICHE SONO ESPRESSE IN METRI s.l.m.

L'OPERA NON HA INTERFERENZA CON LA FALDA IDRICA

LEGENDA

CARATTERISTICHE DEI MATERIALI

PER CARATTERISTICHE DEI MATERIALI VEDERE ELABORATO:
INTERCONNESSIONE A35-A4
00000 - Generale
PRESCRIZIONI MATERIALI E NOTE GENERALI
CODICE: 60176 00 EL D I 11 00000 00 00 001 00

CONCEDENTE: CONCESSIONARI AUTOSTRADALI LOMBARDE

CONCESSIONARIA: SOCIETA' DI PROGETTO BREBEM SPA

CUP E31805000390007

COLLEGAMENTO AUTOSTRADALE DI CONNESSIONE TRA LE CITTÀ DI BRESCIA E MILANO

PROCEDURA AUTORIZZATIVA D. LGS 163/2006
DELIBERA C.I.P.E. DI APPROVAZIONE DEL PROGETTO DEFINITIVO N° 42/2009

INTERCONNESSIONE A35-A4 PROGETTO DEFINITIVO

INTERCONNESSIONE A35-A4 DA PROG. 5+060
SOAX2 - SOTTOPASSO PODERALE
PIANTE, SEZIONI E DETTAGLI. TAVOLA 3/3

PROGETTAZIONE: **BBM CONSORZIO B.B.M.**

PER IL CONSORZIO A DIRETTORE TECNICO: **MARCA PIZZAROTTI & C. S.p.A.**

PER IL CONCESSIONARIO: **BREBEM SPA**

ELABORAZIONE PROGETTUALE: **60209**

REVISIONE:

ELABORAZIONE PROGETTUALE: **60209**

REVISIONE:

ELABORAZIONE PROGETTUALE: **60209**

REVISIONE: