
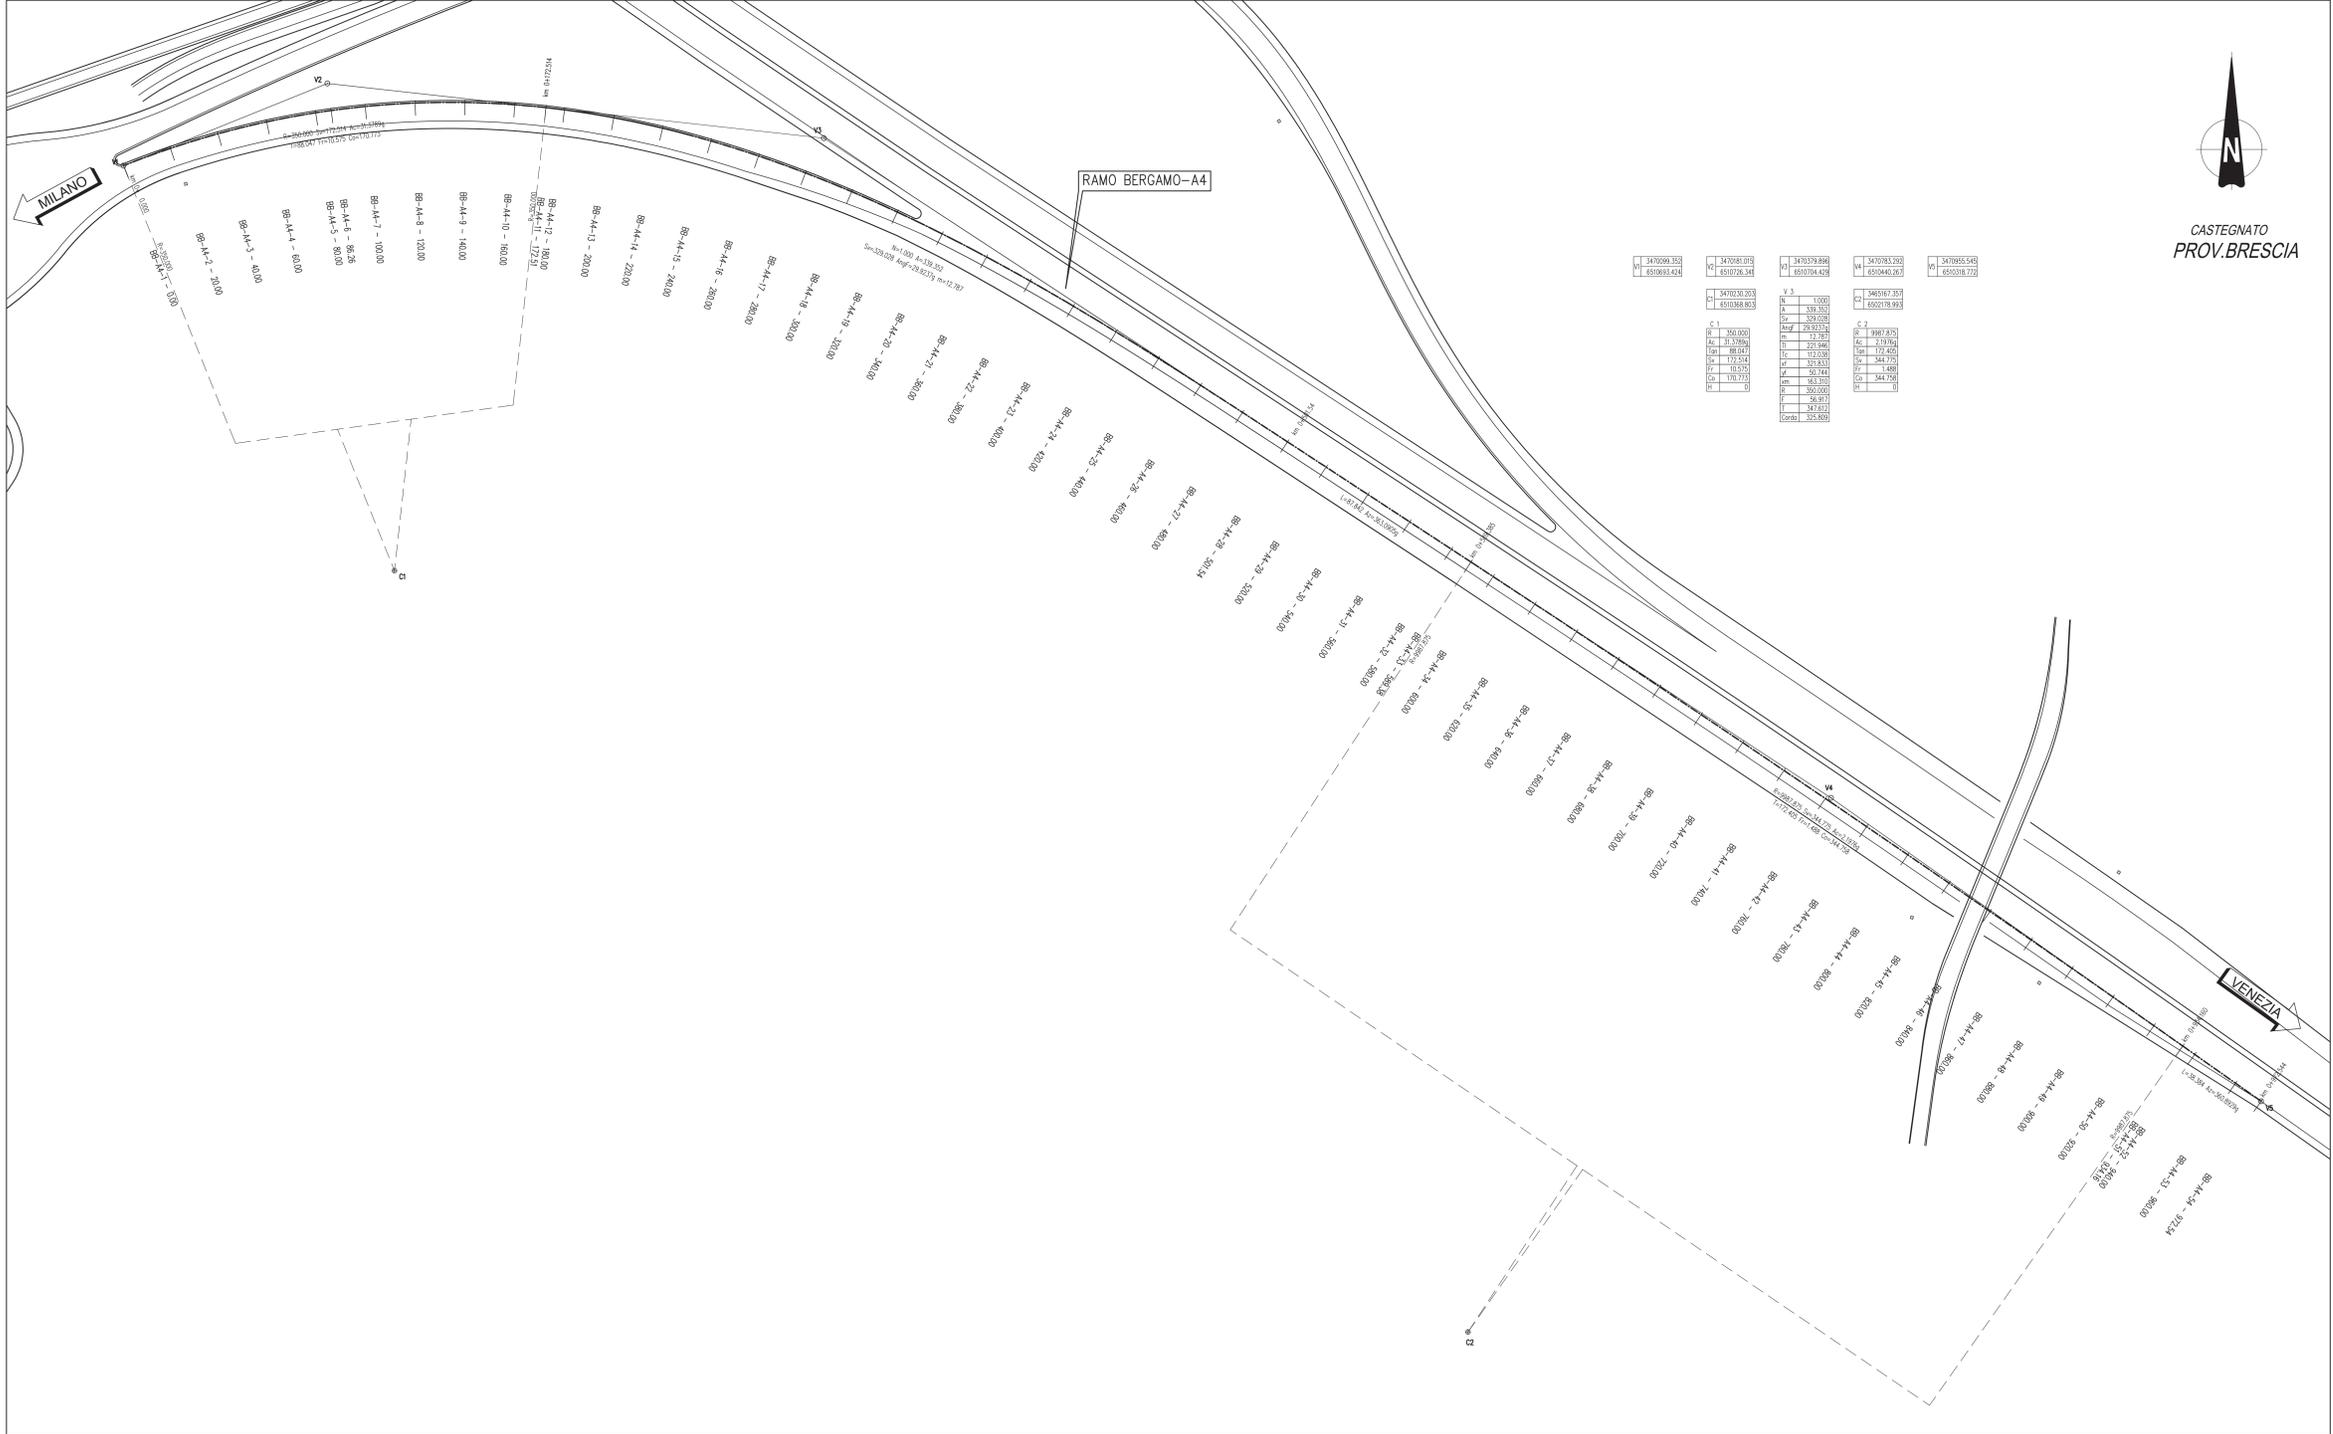


QUADRO D'UNIONE

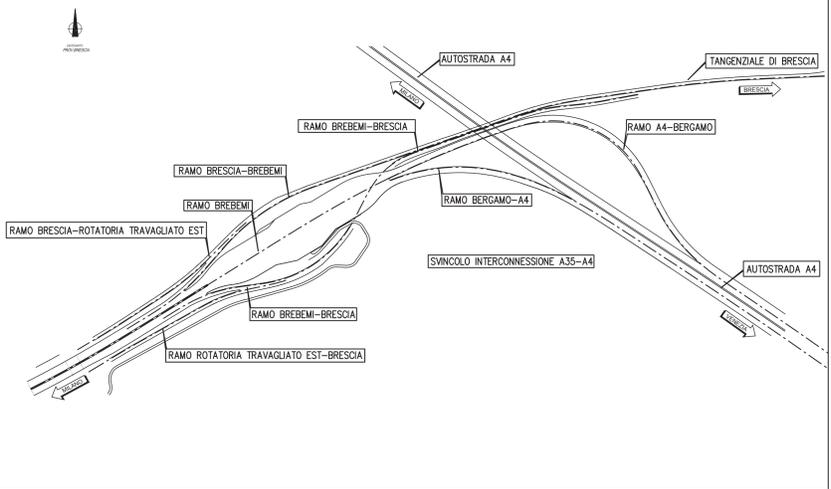


ELABORATI DI RIFERIMENTO

DESCRIZIONE	CODICE

NOTE

- TUTTE LE MISURE SONO ESPRESSE IN CENTIMETRI
- TUTTE LE QUOTE ALTIMETRICHE SONO ESPRESSE IN METRI s.l.m.
- TUTTI GLI ANGOLI SONO ESPRESSE IN GRADI CENTESIMALI
- TUTTE LE PROGRESSIVE SONO ESPRESSE IN KILOMETRI

LEGENDA

- VERTICE PLANIMETRICO
- LIMITE INTERVENTO

CARATTERISTICHE DEI MATERIALI

CONCEDENTE: **CONCESSIONARI AUTOSTRADALI LOMBARDI** CONCESSIONARIA: **BREBEMI SPA**

CUP E31005000390007

COLLEGAMENTO AUTOSTRADALE DI CONNESSIONE TRA LE CITTÀ DI BRESCIA E MILANO

PROCEDURA AUTORIZZATIVA D. LGS 163/2006
DELIBERA C.I.P.E. DI APPROVAZIONE DEL PROGETTO DEFINITIVO N° 42/2009

INTERCONNESSIONE A35-A4 PROGETTO DEFINITIVO

INTERCONNESSIONE A35-A4
INTERCONNESSIONE A35-A4 DA PROG. 5+060
SVAX1 - SVINCOLO INTERCONNESSIONE A35-A4
RAMO BB-A4. PLANIMETRIA DI TRACCIAMENTO

PROGETTAZIONE: **BBM CONSORZIO B.B.M.** VERIFICA: **PER IL CONSORZIO A.D. DOTT. ENZO MORSI**




I.D.		IDENTIFICAZIONE ELABORATO										DATA			
60319	04	PL	D	I	I	SV	AX1	00	00	006	00	A	00	00	00

ELABORAZIONE PROGETTUALE		REVISIONE			
N.	DATA	DESCRIZIONE	DATA	REDAZIONE	APPROVAZIONE
1					

IL CONCESSIONARIO: **BREBEMI SPA**