

DIAGRAMMA DI VISIBILITA'
Scala X 1: 1000.000
Scala Y 1: 2000.000

RAMO A4-BERGAMO
TRATTO 1/2

LEGENDA
Dva_idx
Dva_dx
Da_dx


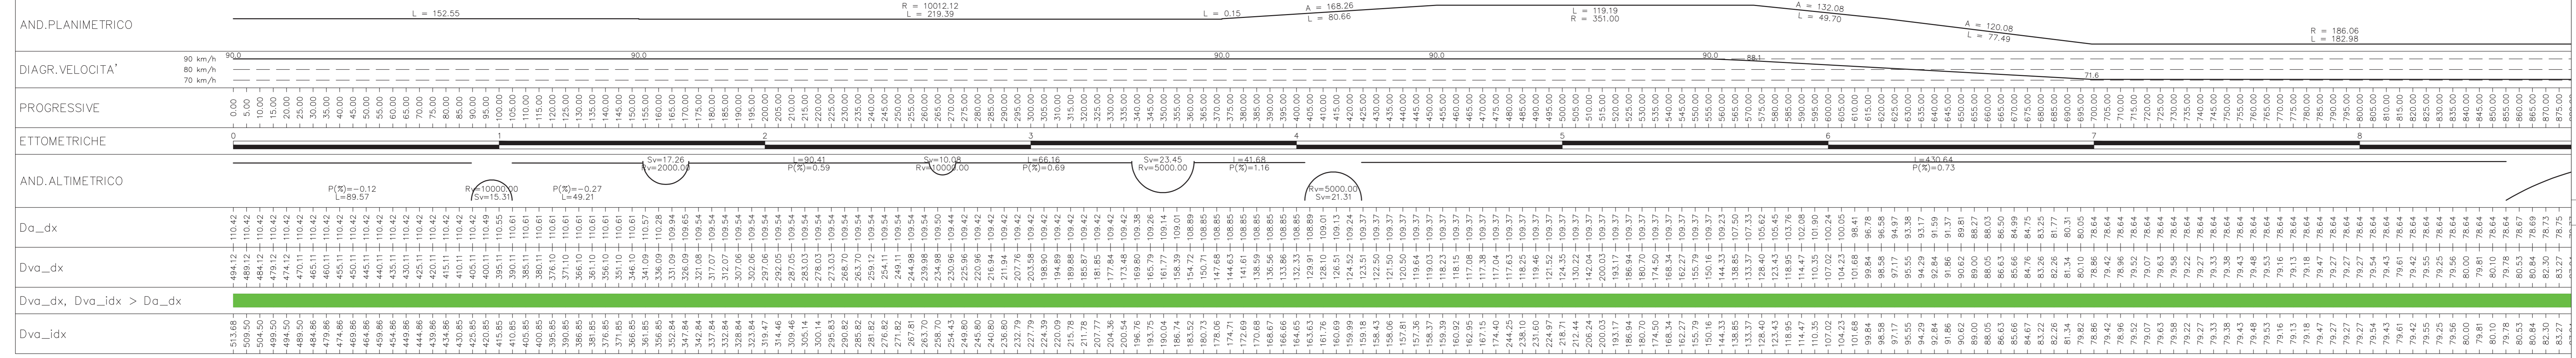


DIAGRAMMA DI VISIBILITA'
Scala X 1: 1000.000
Scala Y 1: 2000.000

RAMO A4-BERGAMO
TRATTO 2/2

LEGENDA
Dva_idx
Dva_dx
Da_dx

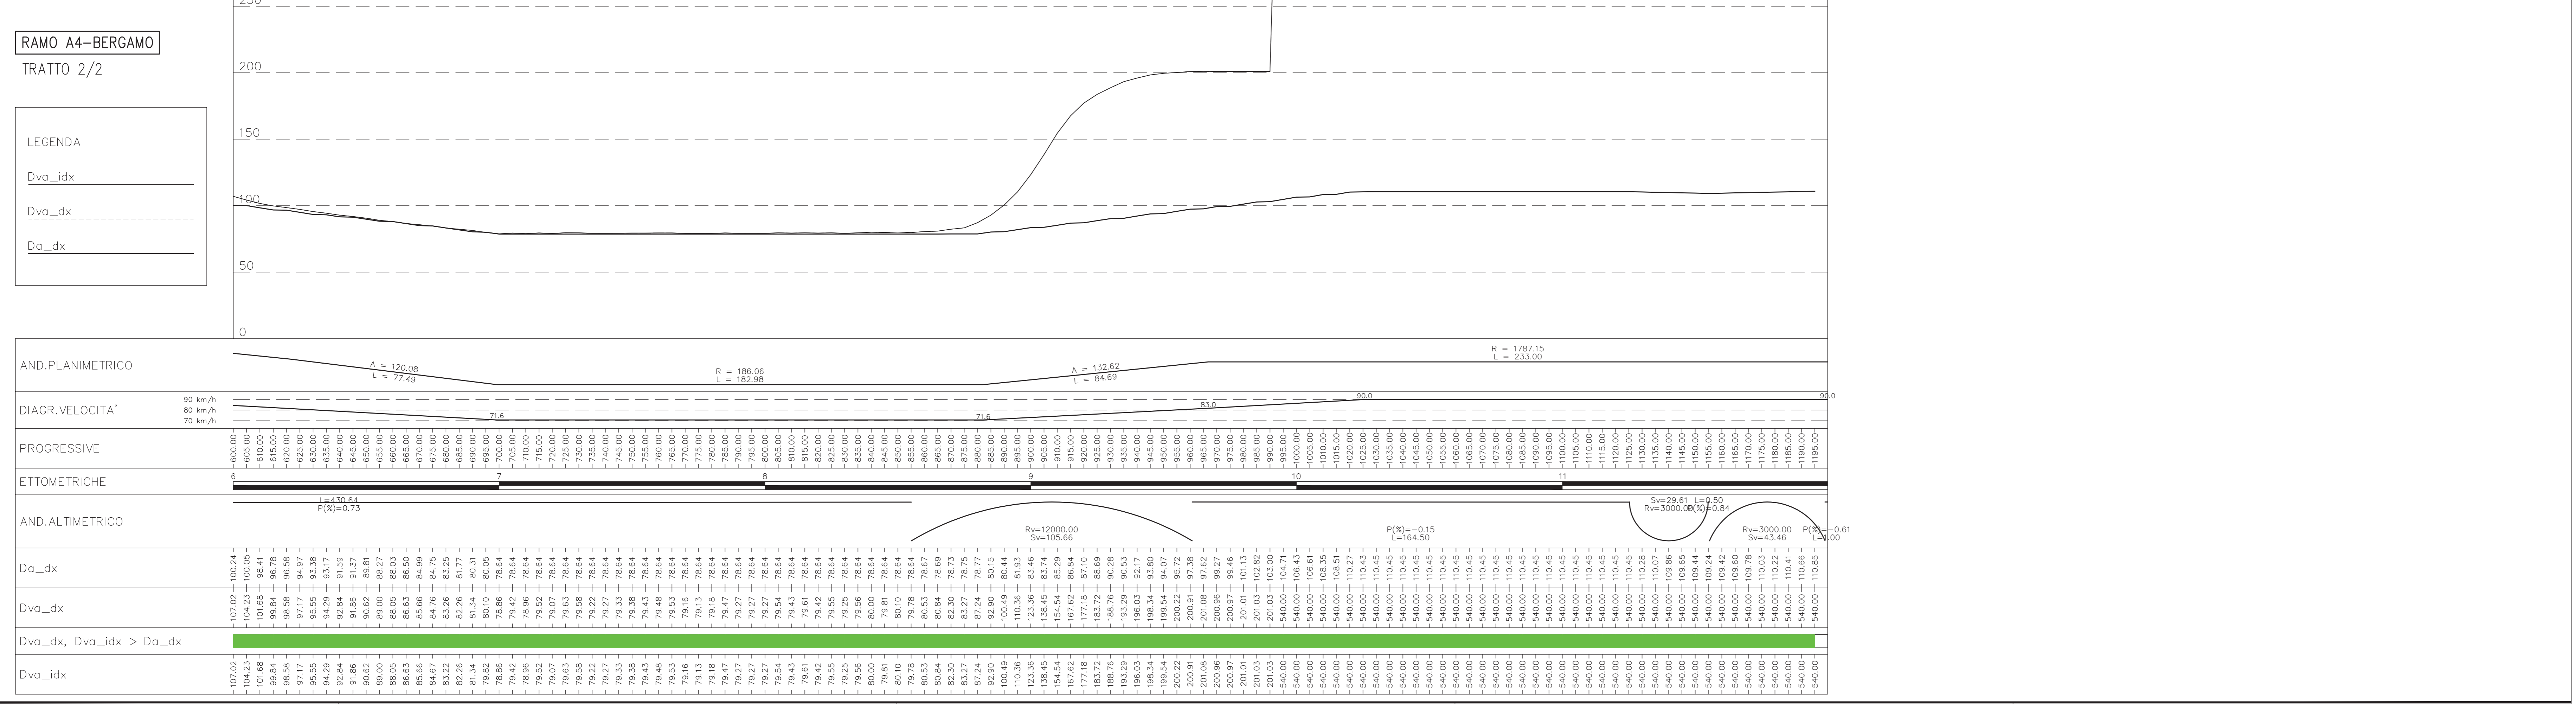

NOTE

LEGENDA

CARATTERISTICHE DEI MATERIALI

Project information block including: CONCESSIONARIA BREBEMI SPA, COLLEGAMENTO AUTOSTRADALE DI CONNESSIONE TRA LE CITTÀ DI BRESCIA E MILANO, INTERCONNESSIONE A35-A4 PROGETTO DEFINITIVO, CONSORZIO B.B.M., and various approval stamps.