

DIAGRAMMA DI VISIBILITA'
Scala X 1: 1000.000
Scala Y 1: 2000.000

RAMO BERGAMO-A4
TRATTO 1/2

LEGENDA
Dva_idx
Dva_dx
Da_dx


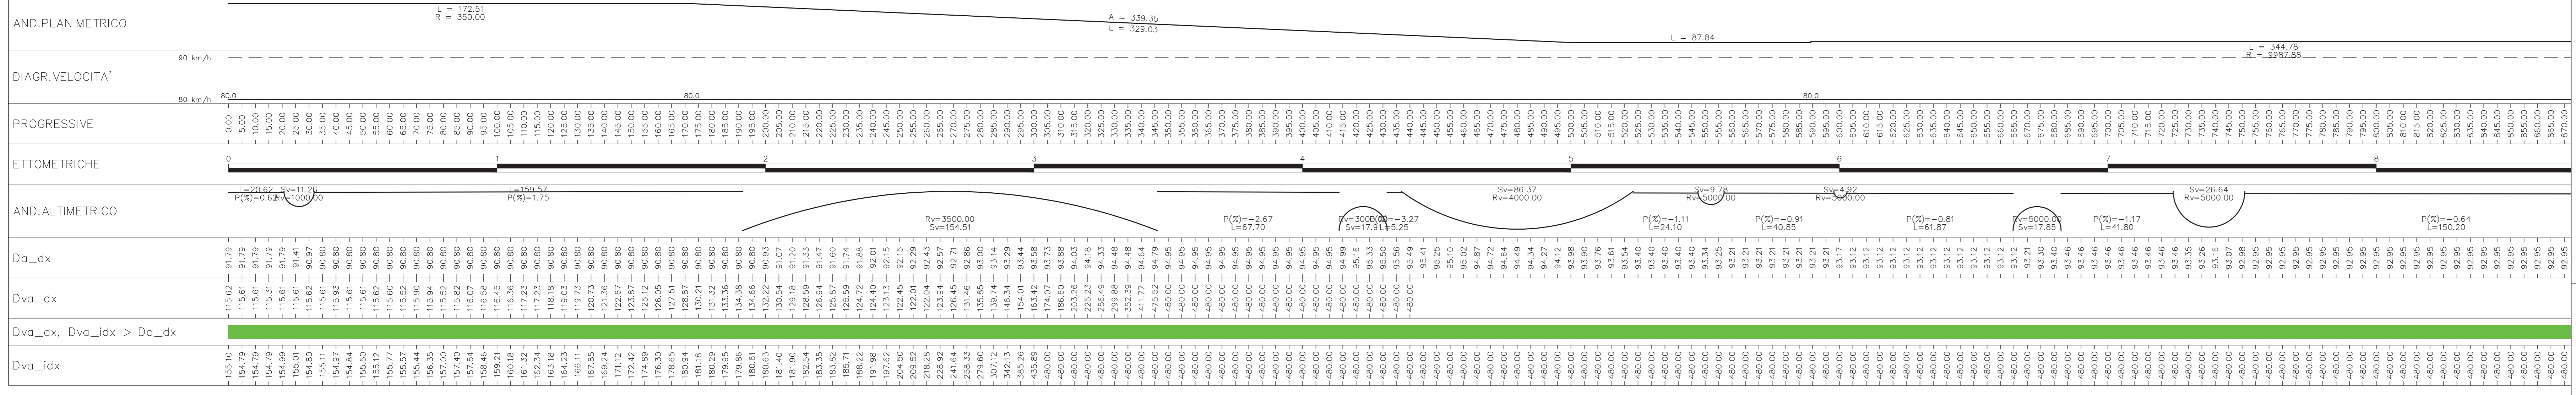


DIAGRAMMA DI VISIBILITA'
Scala X 1: 1000.000
Scala Y 1: 2000.000

RAMO BERGAMO-A4
TRATTO 2/2

LEGENDA
Dva_idx
Dva_dx
Da_dx

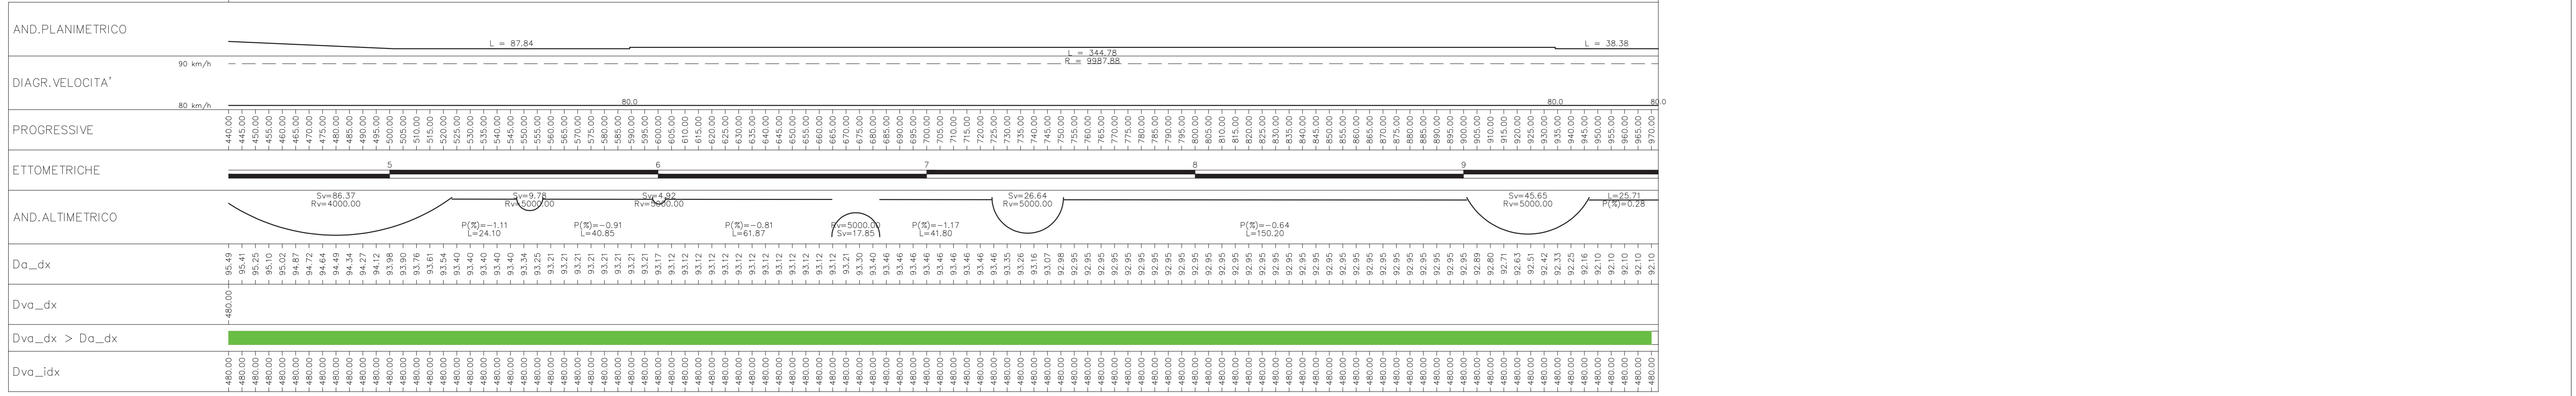

NOTE

LEGENDA

CARATTERISTICHE DEI MATERIALI

CONCEDENTE CONCESSIONARIA
COLLEGAMENTO AUTOSTRADALE DI CONNESSIONE TRA LE CITTÀ DI BRESCIA E MILANO
INTERCONNESSIONE A35-A4 PROGETTO DEFINITIVO
PROGETTAZIONE: CONSORZIO B.B.M.
VERIFICA:
ELABORAZIONE PROGETTUALE REVISIONE
IL CONCESSIONARIO