


PIANTA FONDAZIONI E SPICCATO ELEVAZIONI
Scala 1:100

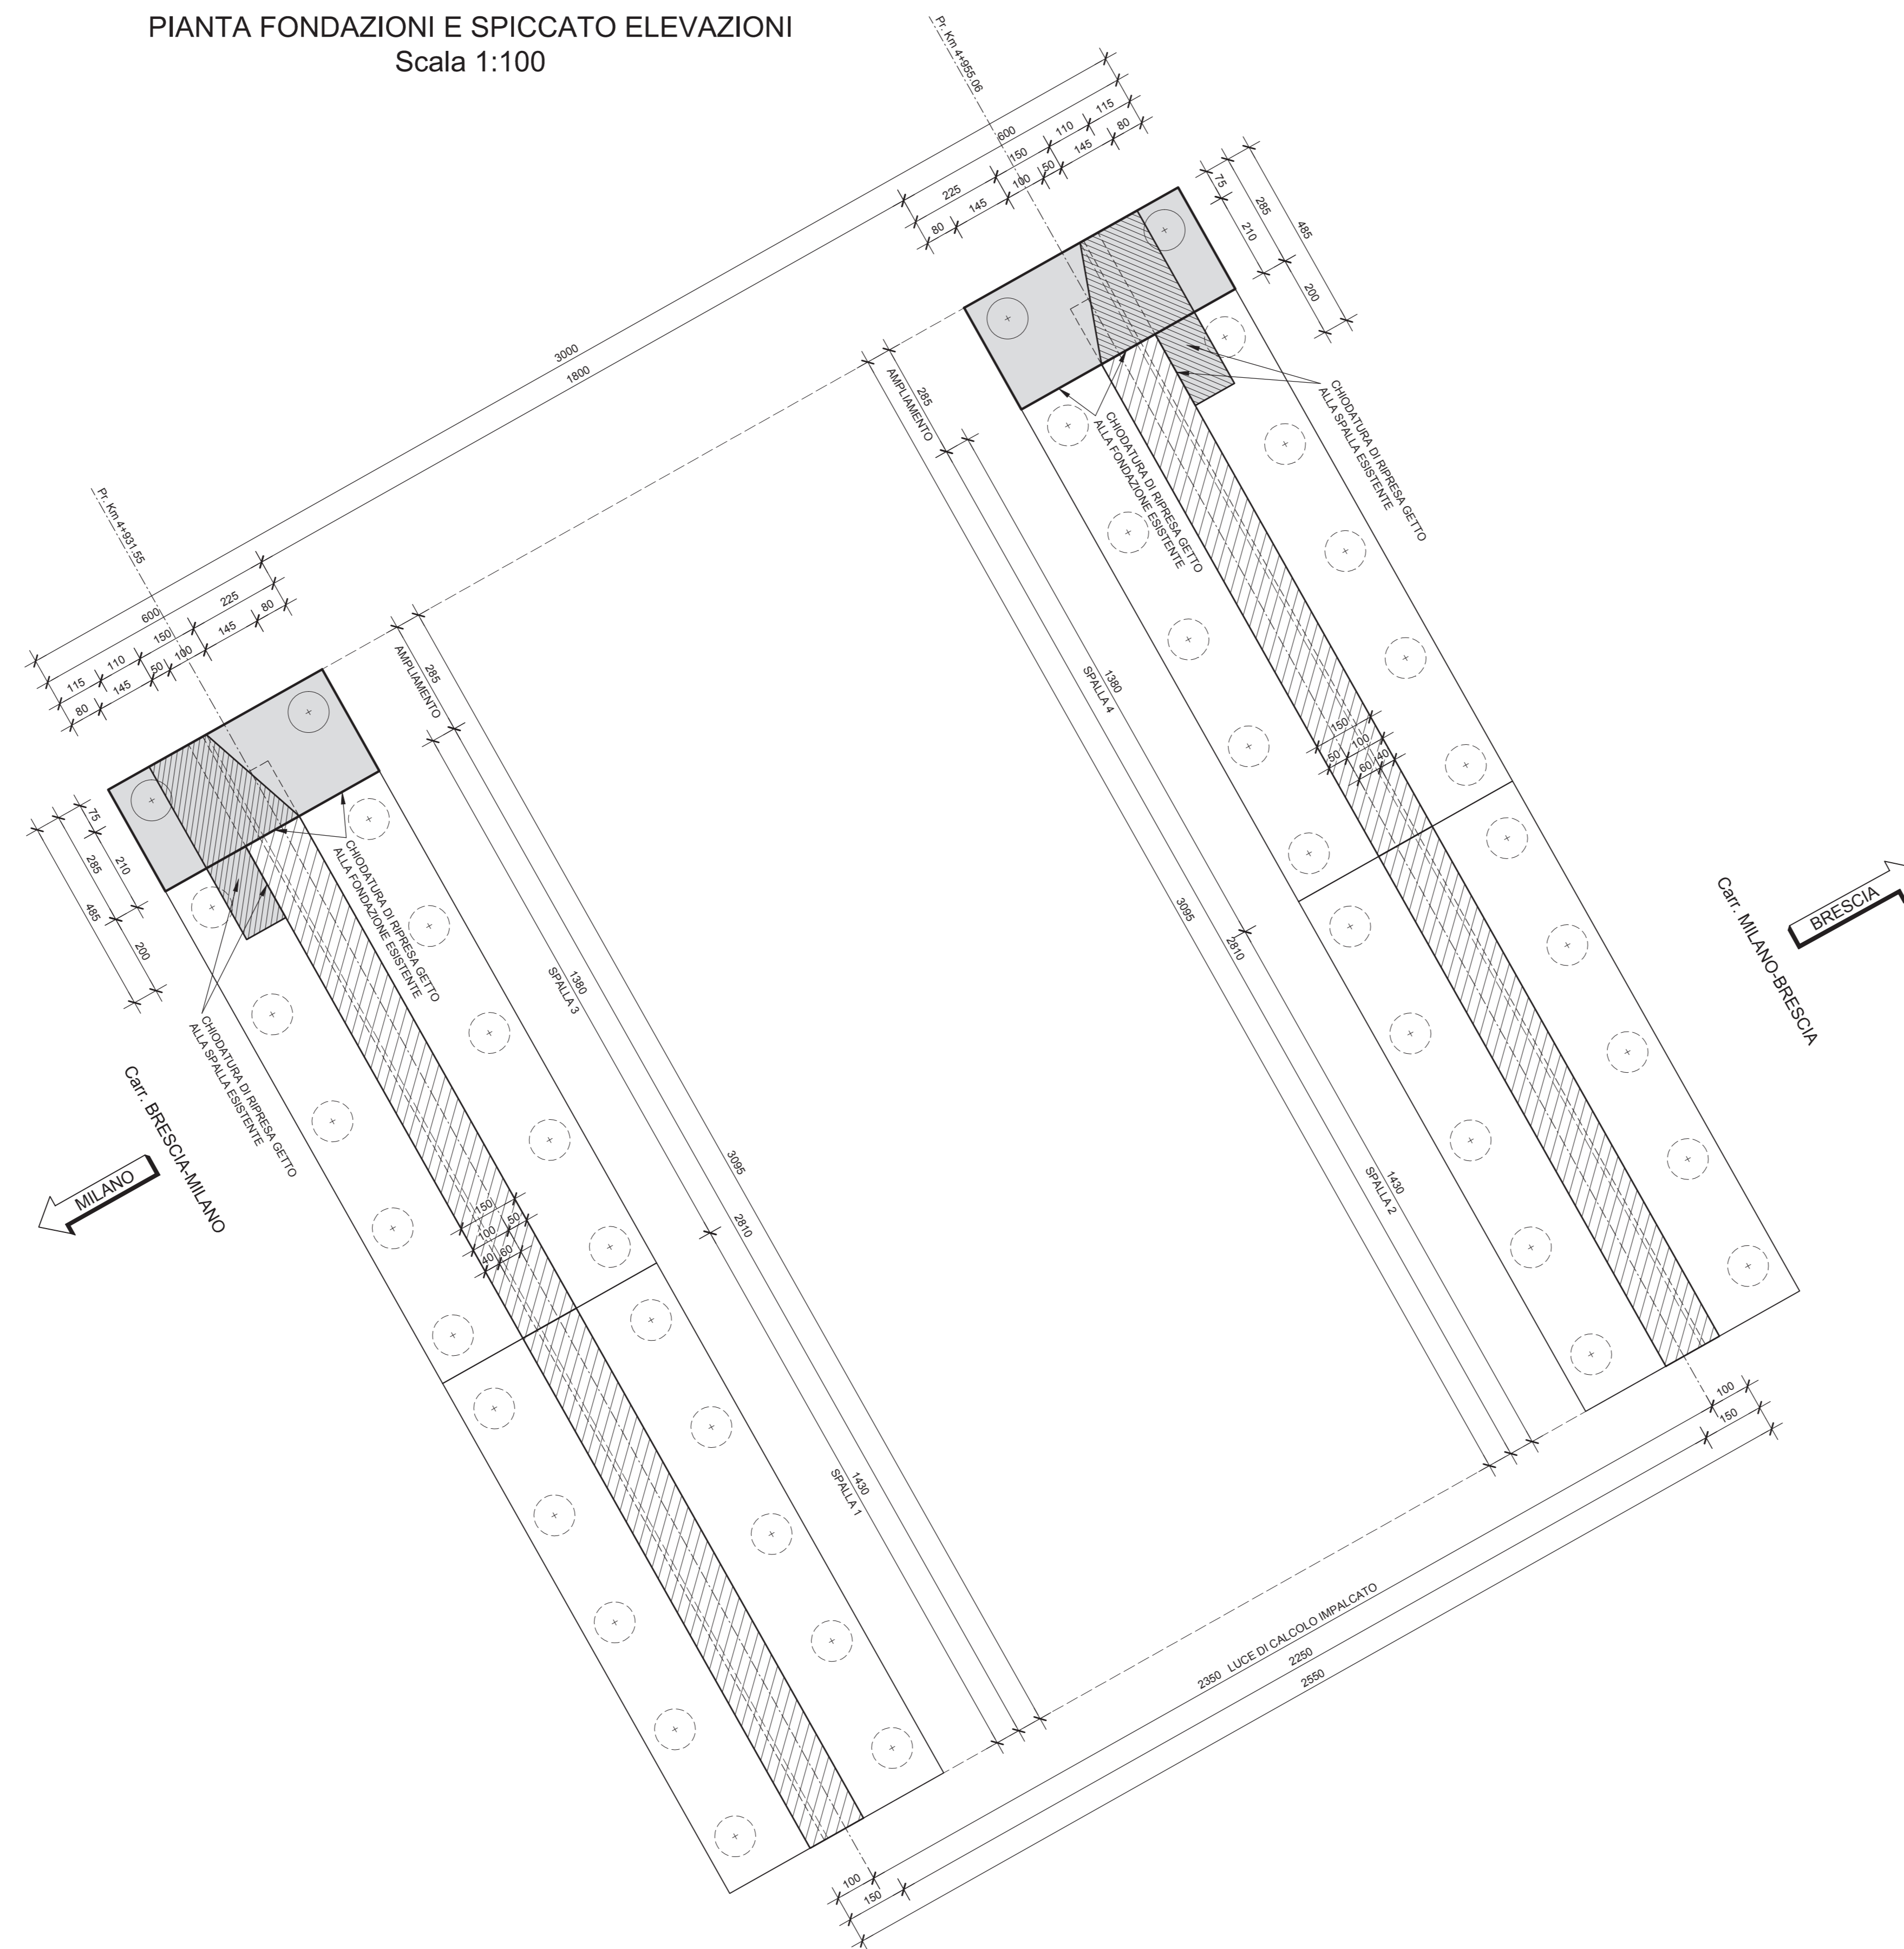

ELABORATI DI RIFERIMENTO

DESCRIZIONE	CODICE

NOTE

...TUTTE LE MISURE SONO ESPRESSE IN CENTIMETRI
...TUTTE LE QUOTE ALTIMETRICHE SONO ESPRESSE IN METRI s.l.m.

- L'OPERA NON HA INTERFERENZA CON LA FALDA IDRICA

LEGENDA

--

CARATTERISTICHE DEI MATERIALI

PER CARATTERISTICHE DEI MATERIALI VEDERE ELABORATO :
INTERCONNESSIONE A35-A4
00000 - Generale
PRESCRIZIONI MATERIALI E NOTE GENERALI
CODICE 80176 00 EL D I 11 00000 00 00 001 00

CONCEDENTE
CONCESSIONI
AUTOSTRADALI
LOMBARDE

CONCESSIONARIA
SOCIETA' DI PROGETTO
BREBEM SPA

CUP E31805000390007

COLLEGAMENTO AUTOSTRADALE DI CONNESSIONE TRA LE CITTA' DI BRESCIA E MILANO

PROCEDURA AUTORIZZATIVA D. LGS 163/2006
DELIBERA C.I.P.E. DI APPROVAZIONE DEL PROGETTO DEFINITIVO N° 42/2009

INTERCONNESSIONE A35-A4 PROGETTO DEFINITIVO

INTERCONNESSIONE A35-A4
INTERCONNESSIONE A35-A4 DA PROG. 5+060
SVAX2 - ADEGUAMENTO SVINCOLO DI TRAVAGLIATO EST SVA03
ALLARGAMENTO CAVALCAVIA ESISTENTE CVAD4
CARPENTERIA - PIANTE FONDAZIONI

PROGETTAZIONE:

BBM **CONSORZIO B.B.M.**

PER IL CONSORZIO
PROGETTISTA RESPONSABILE: ING. GIULIO BERTINI
MIRCA PIZZAROLI & C. S.p.A.
Via S. Felice, 10 - 25121 Brescia
Ordine degli Ingegneri di Parma N. 821

VERIFICA:

PER IL CONSORZIO
AUTORESPONSABILE: ING. GIULIO BERTINI
MIRCA PIZZAROLI & C. S.p.A.
Via S. Felice, 10 - 25121 Brescia
Ordine degli Ingegneri di Parma N. 821

I.D.		IDENTIFICAZIONE ELABORATO										DATA			
NUMERO	ANNO	OPERA	PROG.	PROG. DET.	PROG. DET.	PROG. DET.	PROG. DET.	PROG. DET.	PROG. DET.	PROG. DET.	PROG. DET.	PROG. DET.	PROG. DET.	PROG. DET.	PROG. DET.
60343	04	CP	D	I	I	SV	AX2	00	00	00	00	00	00	00	00

ELABORAZIONE PROGETTUALE		REVISIONE					
N. REV.	DESCRIZIONE	DATA	REDAATTO	DATA	CONTROLLATO	DATA	APPROVATO
1							

IL CONCEDENTE

CONCESSIONI
AUTOSTRADALI
LOMBARDE

IL CONCESSIONARIO

BREBEM SPA