



CAVALCAVIA CV04  
Carr. BRESCIA-MILANO  
SEZIONE LONGITUDINALE 1-1  
Scala 1:100

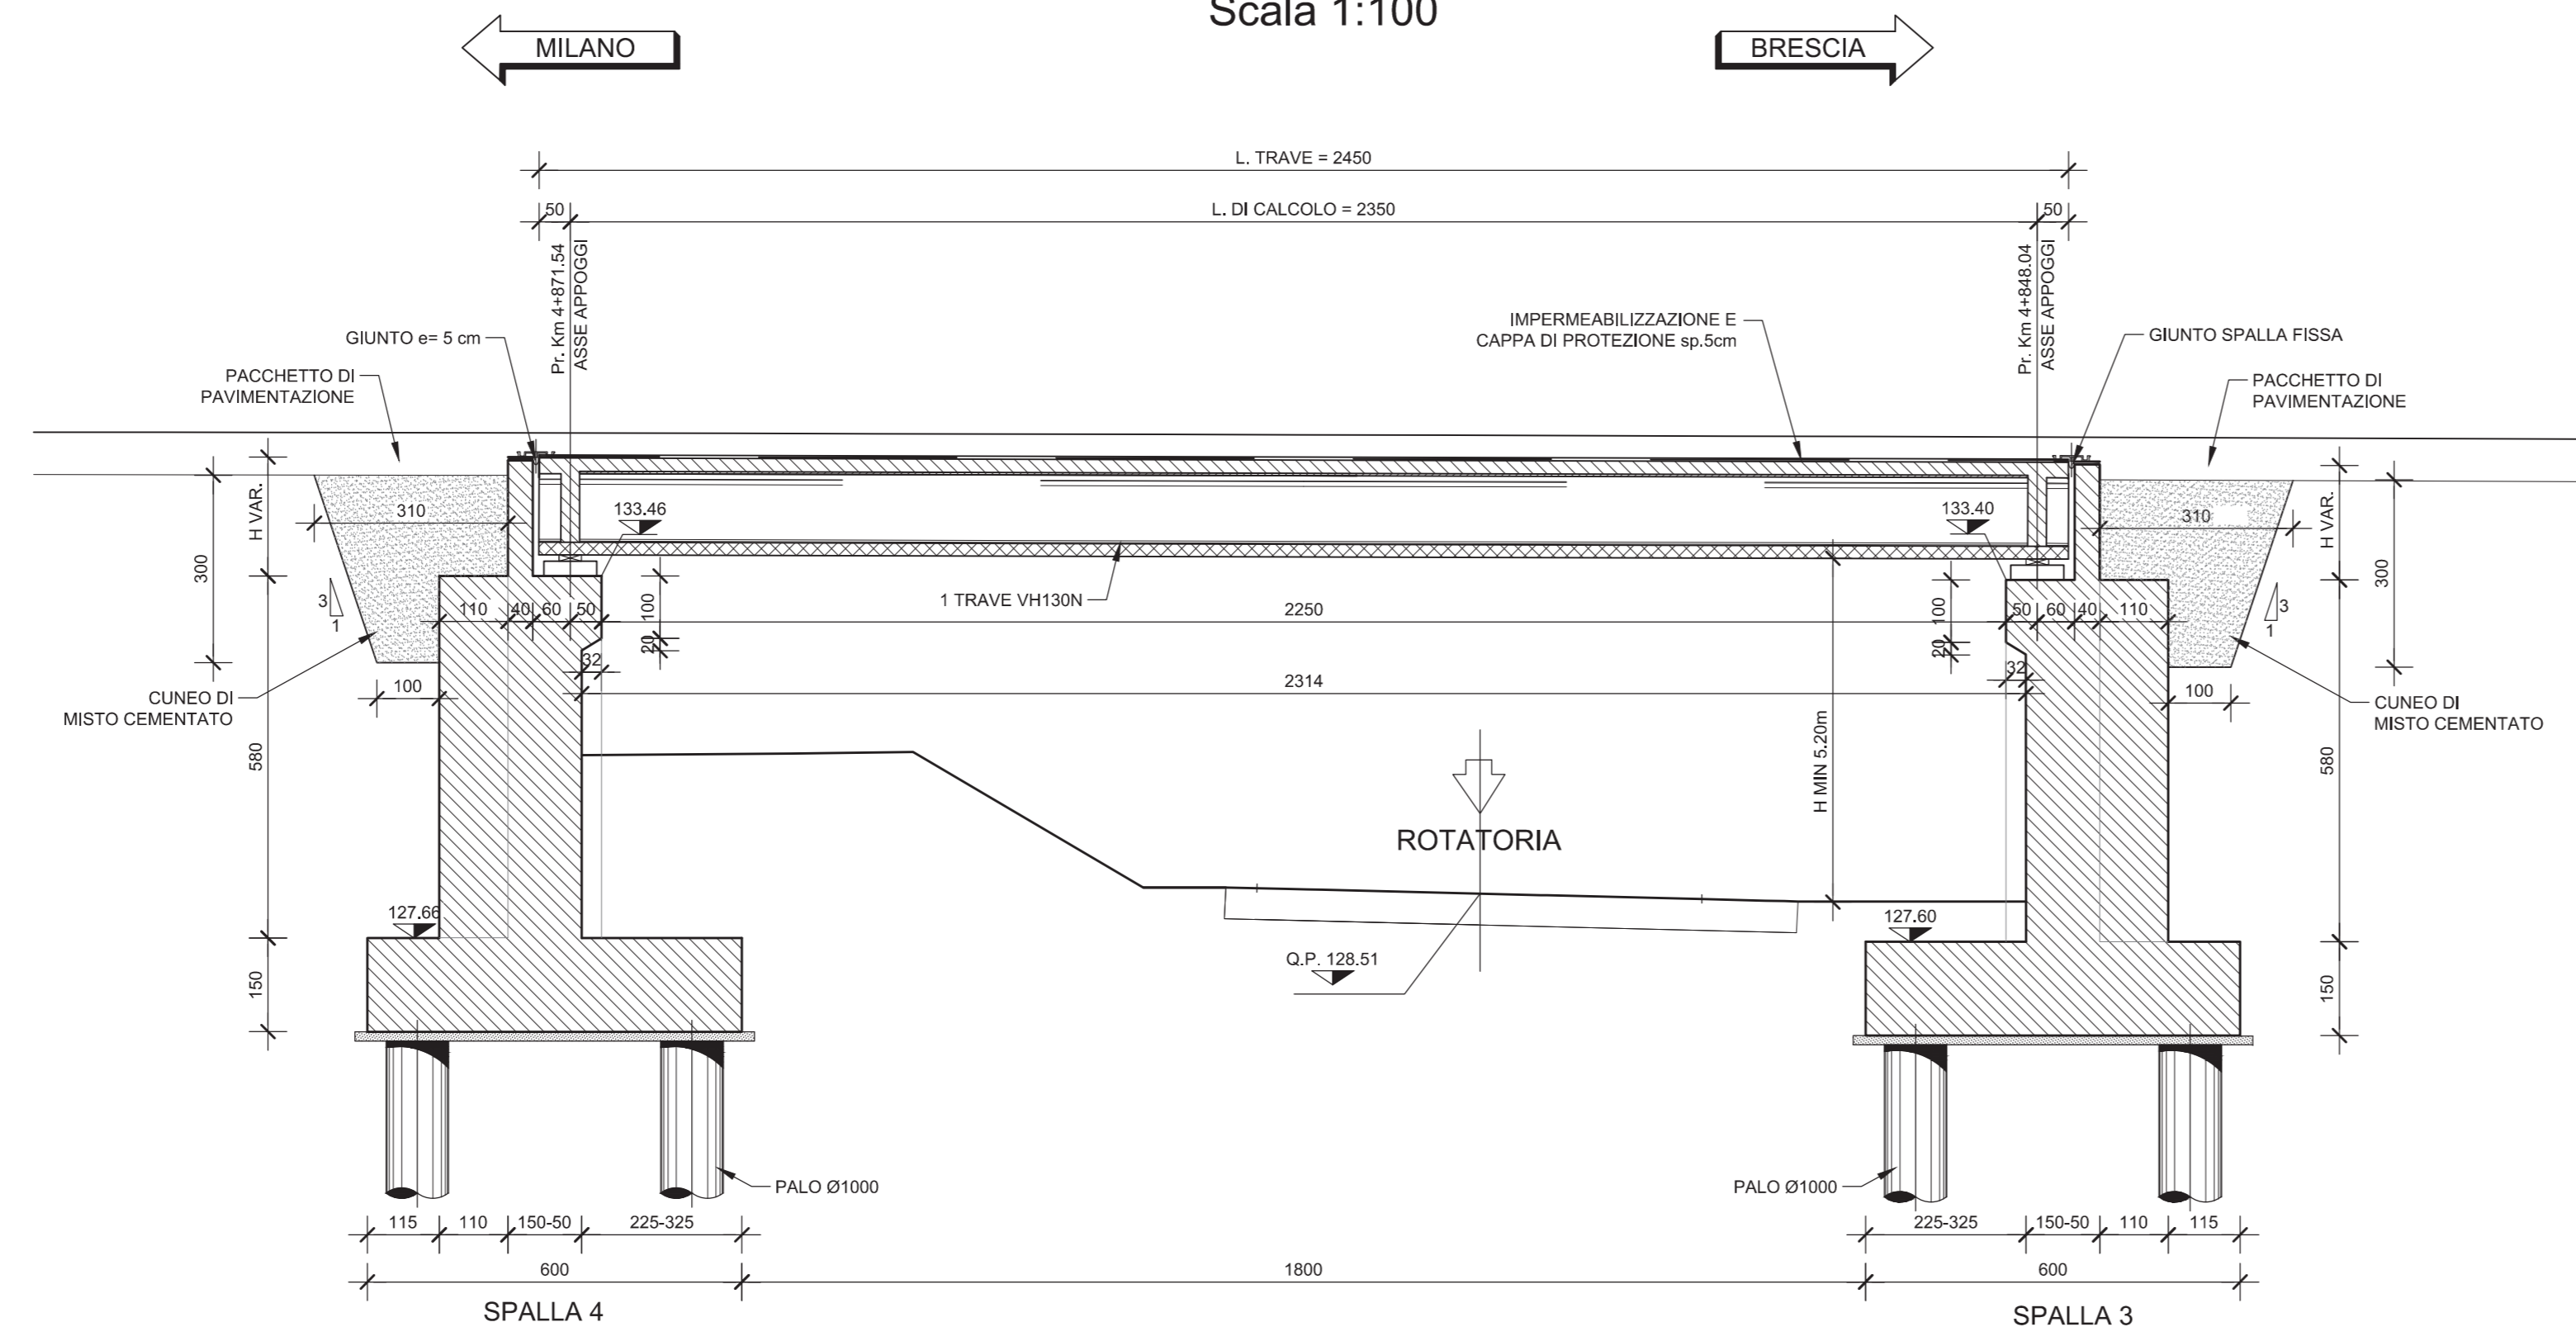

CAVALCAVIA CV04  
SCHEMA APPOGGI  
Scala 1:100

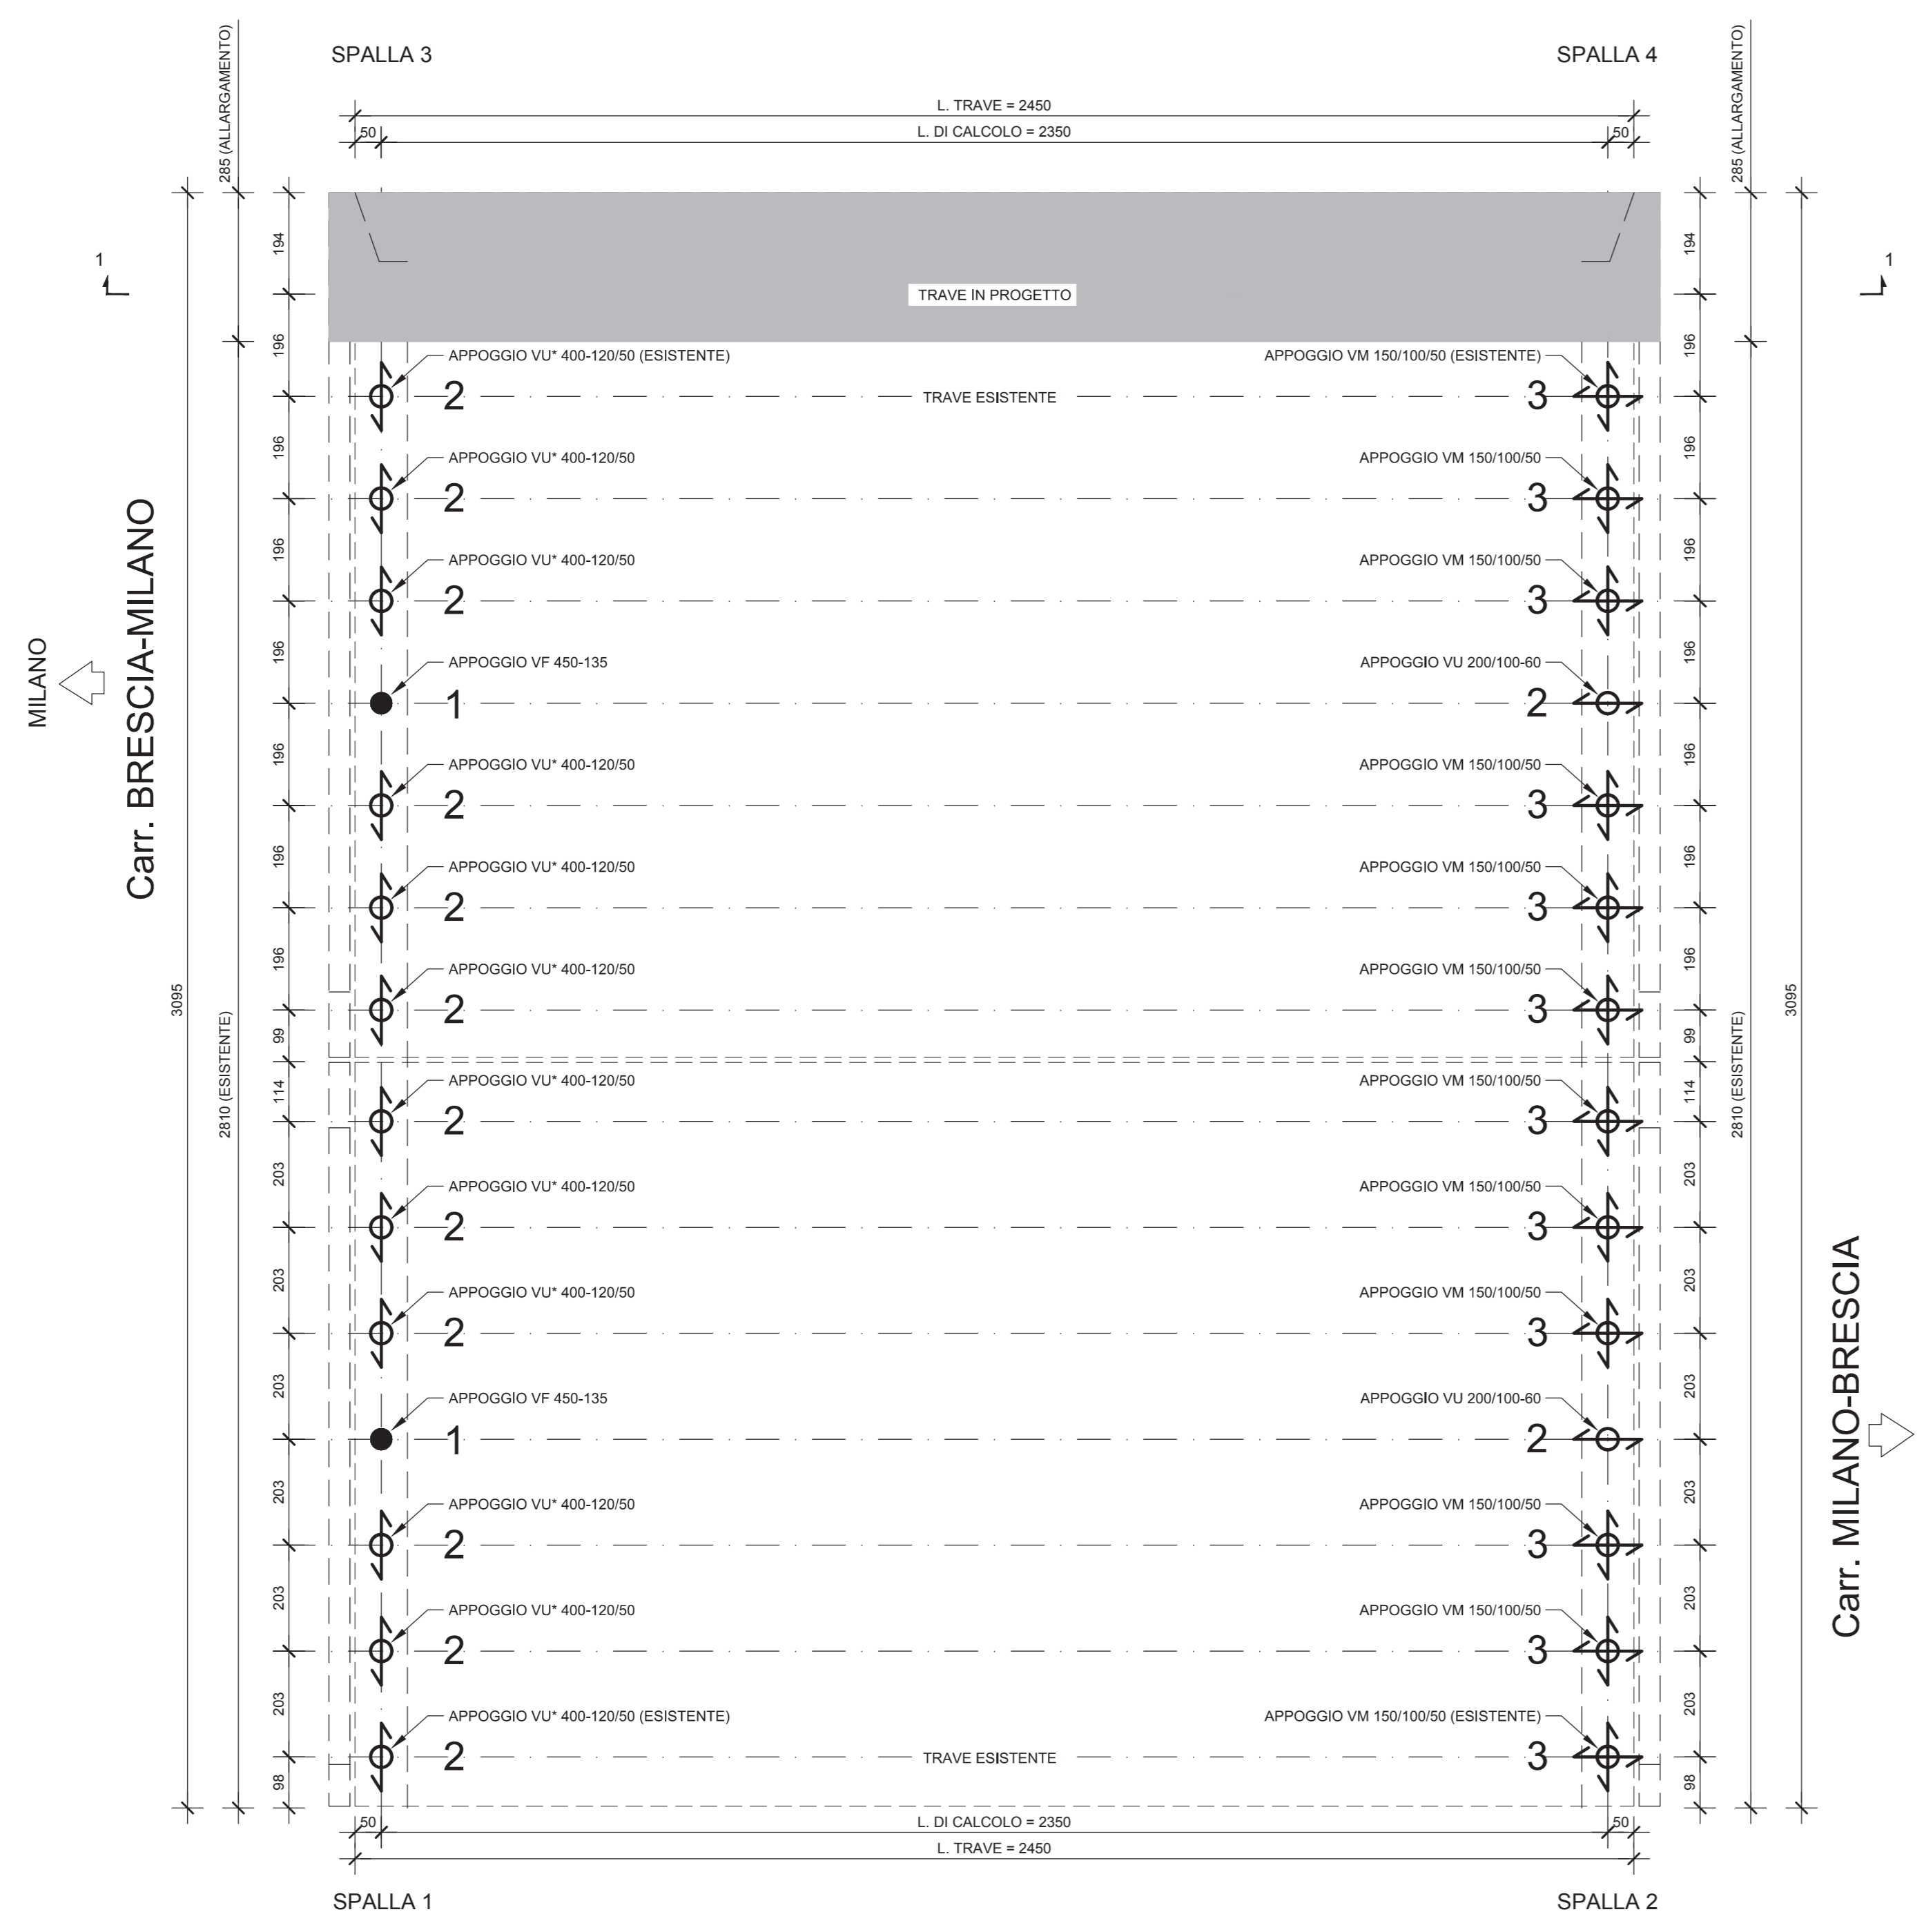

- 1 ● 2 ↻ 3 ↻
- 1: APPARECCHIO DI APPOGGIO TIPO FISSO (VF)  
2: APPARECCHIO DI APPOGGIO UNIDIREZIONALE (VU)  
3: APPARECCHIO DI APPOGGIO MULTIDIREZIONALE (VM)
- N.B. GLI APPOGGI UNIDIREZIONALI DEVONO ESSERE ORIENTATI NELLA DIREZIONE DELL'APPOGGIO FISSO

ELABORATI DI RIFERIMENTO

DESCRIZIONE	CODICE

NOTE

...TUTTE LE MISURE SONO ESPRESSE IN CENTIMETRI  
...TUTTE LE QUOTE ALTIMETRICHE SONO ESPRESSE IN METRI s.l.m.

- L'OPERA NON HA INTERFERENZA CON LA FALDA IDRICA

LEGENDA



CARATTERISTICHE DEI MATERIALI

PER CARATTERISTICHE DEI MATERIALI VEDERE ELABORATO :  
INTERCONNESSIONE A35-A4  
00000 - Generale  
PRESCRIZIONI MATERIALI E NOTE GENERALI  
CODICE - 60176 00 EL D I I 1 00000 00 00 001 00

**CONCESSIONARIA**  
SOCIETA' DI PROGETTO  
**BREBEM SPA**

CUP E31805000390007

**COLLEGAMENTO AUTOSTRADALE  
DI CONNESSIONE TRA LE CITTÀ DI  
BRESCIA E MILANO**

PROCEDURA AUTORIZZATIVA D. LGS 163/2006  
DELIBERA C.I.P.E. DI APPROVAZIONE DEL PROGETTO DEFINITIVO N° 42/2009

**INTERCONNESSIONE A35-A4  
PROGETTO DEFINITIVO**

INTERCONNESSIONE A35-A4  
INTERCONNESSIONE A35-A4 DA PROG. 5+060  
SVAX2 - ADEGUAMENTO SVINCOLO DI TRAVAGLIATO EST SVA03  
ALLARGAMENTO CAVALCAVIA ESISTENTE CVAD4  
CARPENTERIA - SCHEMA APPOGGI E SEZIONE LONGITUDINALE

PROGETTAZIONE: **CONSORZIO B.B.M.**

PER IL CONSORZIO  
A DIRETTORE TECNICO  
**MARCA PIZZAROTTI & C. S.p.A.**  
10126 - Via "Pietro Boscini"  
0302 - Tel. 0774/564000

PER IL CONCESSIONARIO  
A DIRETTORE TECNICO  
**BREBEM SPA**  
0302 - Tel. 0774/564000

I.D.		IDENTIFICAZIONE ELABORATO										PROVA	DATA
NUM.	DATA	PROVA	DATA	PROVA	DATA	PROVA	DATA	PROVA	DATA	PROVA	DATA	PROVA	DATA
60368	04	CP	D	I	I	SV	AX2	00	00	005	00	A	00

ELABORAZIONE PROGETTUALE		REVISIONE						
N.	DATA	DESCRIZIONE	DATA	REDAZIONE	DATA	ESPRIME	DATA	APPROVATA

FACILITAZIONE INGEGNERI s.r.l.  
Via. Ing. Luca Pizzarotti  
Ordine degli Ingegneri di Bergamo N. 4152

IL CONCESSIONARIO  
Brebem SpA