


PIANTA FONDAZIONI E SPICCATO ELEVAZIONI  
Scala 1:100

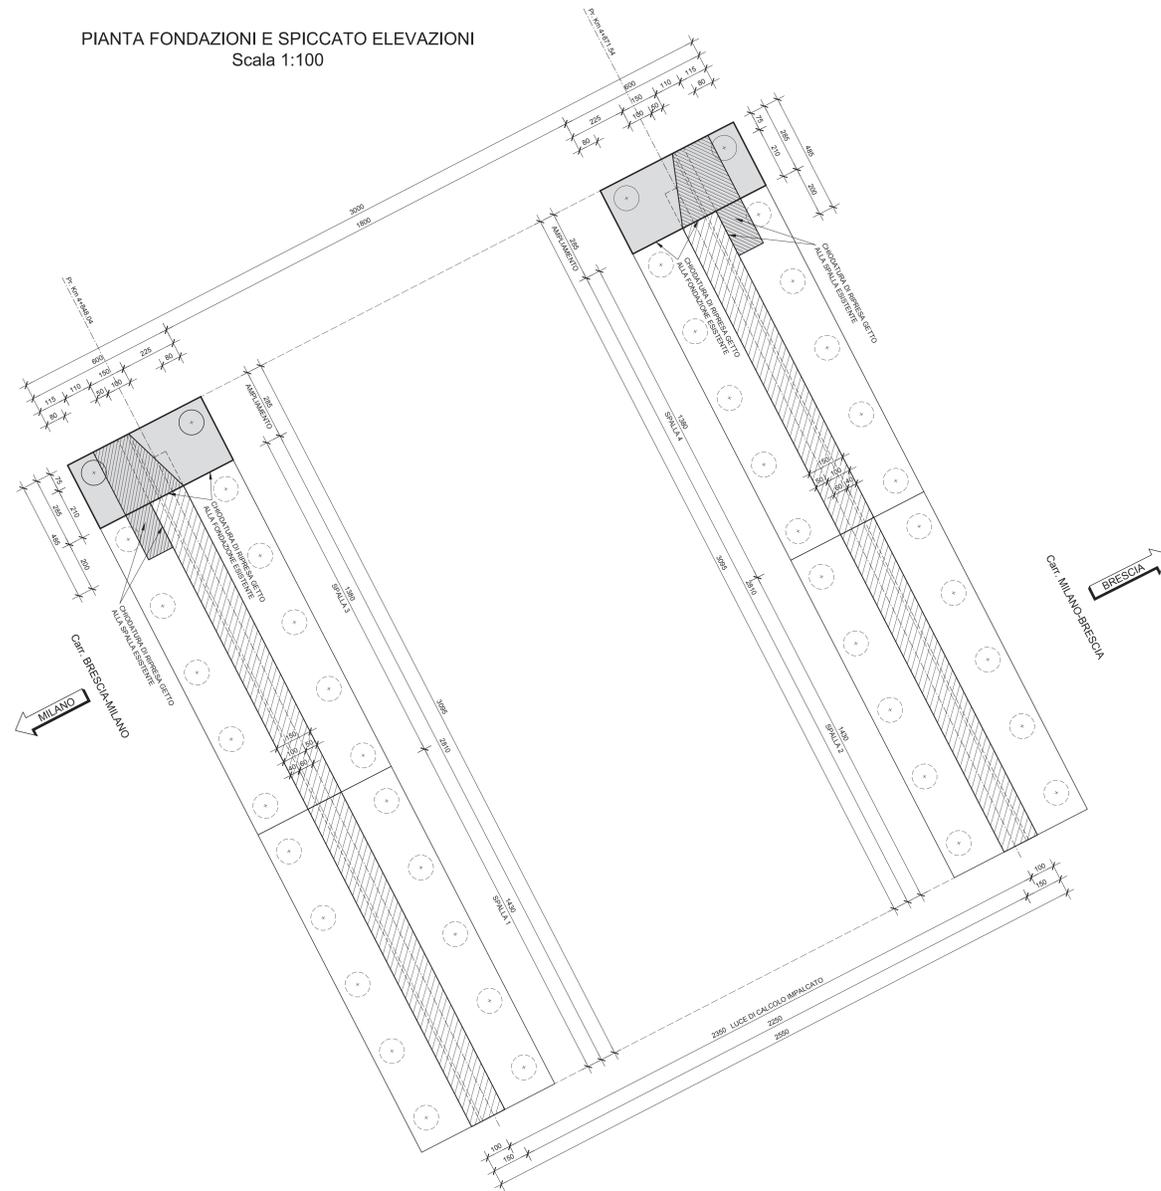

ELABORATI DI RIFERIMENTO

DESCRIZIONE	CODICE

NOTE

...TUTTE LE MISURE SONO ESPRESSE IN CENTIMETRI  
...TUTTE LE QUOTE ALTIMETRICHE SONO ESPRESSE IN METRI s.l.m.

- L'OPERA NON HA INTERFERENZA CON LA Falda IDRICA

LEGENDA

--

CARATTERISTICHE DEI MATERIALI

- PER CARATTERISTICHE DEI MATERIALI VEDERE ELABORATO :  
INTERCONNESSIONE A35-A4  
00000 - Generale  
PRESCRIZIONI MATERIALI E NOTE GENERALI  
CODICE : 60376 00 EL D I 11 00000 00 00 001 00



CONCESSIONARIA  
SOCIETA' DI PROGETTO  
**BREBEM SPA**

CUP E31805600390007

**COLLEGAMENTO AUTOSTRADALE  
DI CONNESSIONE TRA LE CITTÀ DI  
BRESCIA E MILANO**

PROCEDURA AUTORIZZATIVA D. LGS 163/2006  
DELIBERA C.I.P.E. DI APPROVAZIONE DEL PROGETTO DEFINITIVO N° 42/2009

**INTERCONNESSIONE A35-A4  
PROGETTO DEFINITIVO**

INTERCONNESSIONE A35-A4  
INTERCONNESSIONE A35-A4 DA PROG. 5+060  
SVAX2 - ADEGUAMENTO SVINCOLO DI TRAVAGLIATO EST SVA03  
ALLARGAMENTO CAVALCAVIA ESISTENTE CVA03  
CARPENTERIA - PIANTE FONDAZIONI



**PROGETTAZIONE:**

 **CONSORZIO B.B.M.**

PER IL CONSORZIO  
PROGETTISTA RESPONSABILE: **MARCO PIZZAROLI & C. S.p.A.**  
Via S. Maria Maddalena, 10 - 25121 Brescia (BS)  
Ordine degli Ingegneri di Parma N. 821

**VERIFICA:**

PER IL CONSORZIO  
AUTORESPONSABILE: **MARCO PIZZAROLI & C. S.p.A.**  
Via S. Maria Maddalena, 10 - 25121 Brescia (BS)  
Ordine degli Ingegneri di Parma N. 821

I.D.		IDENTIFICAZIONE ELABORATO										DATA			
60371	04	CP	D	I	11	SV	AX2	00	00	007	00	A	00	MARZO 2019	11108

ELABORAZIONE PROGETTUALE		REVISIONE						
N.	REV.	DESCRIZIONE	DATA	REDAATTO	DATA	ESITRIBUITO	DATA	APPROVATO

**IL CONCESSIONARIO**



**IL CONCESSIONARIO**

