



PROSPETTO SPALLA 4  
Scala 1:50

PROSPETTO SPALLA 2  
Scala 1:50

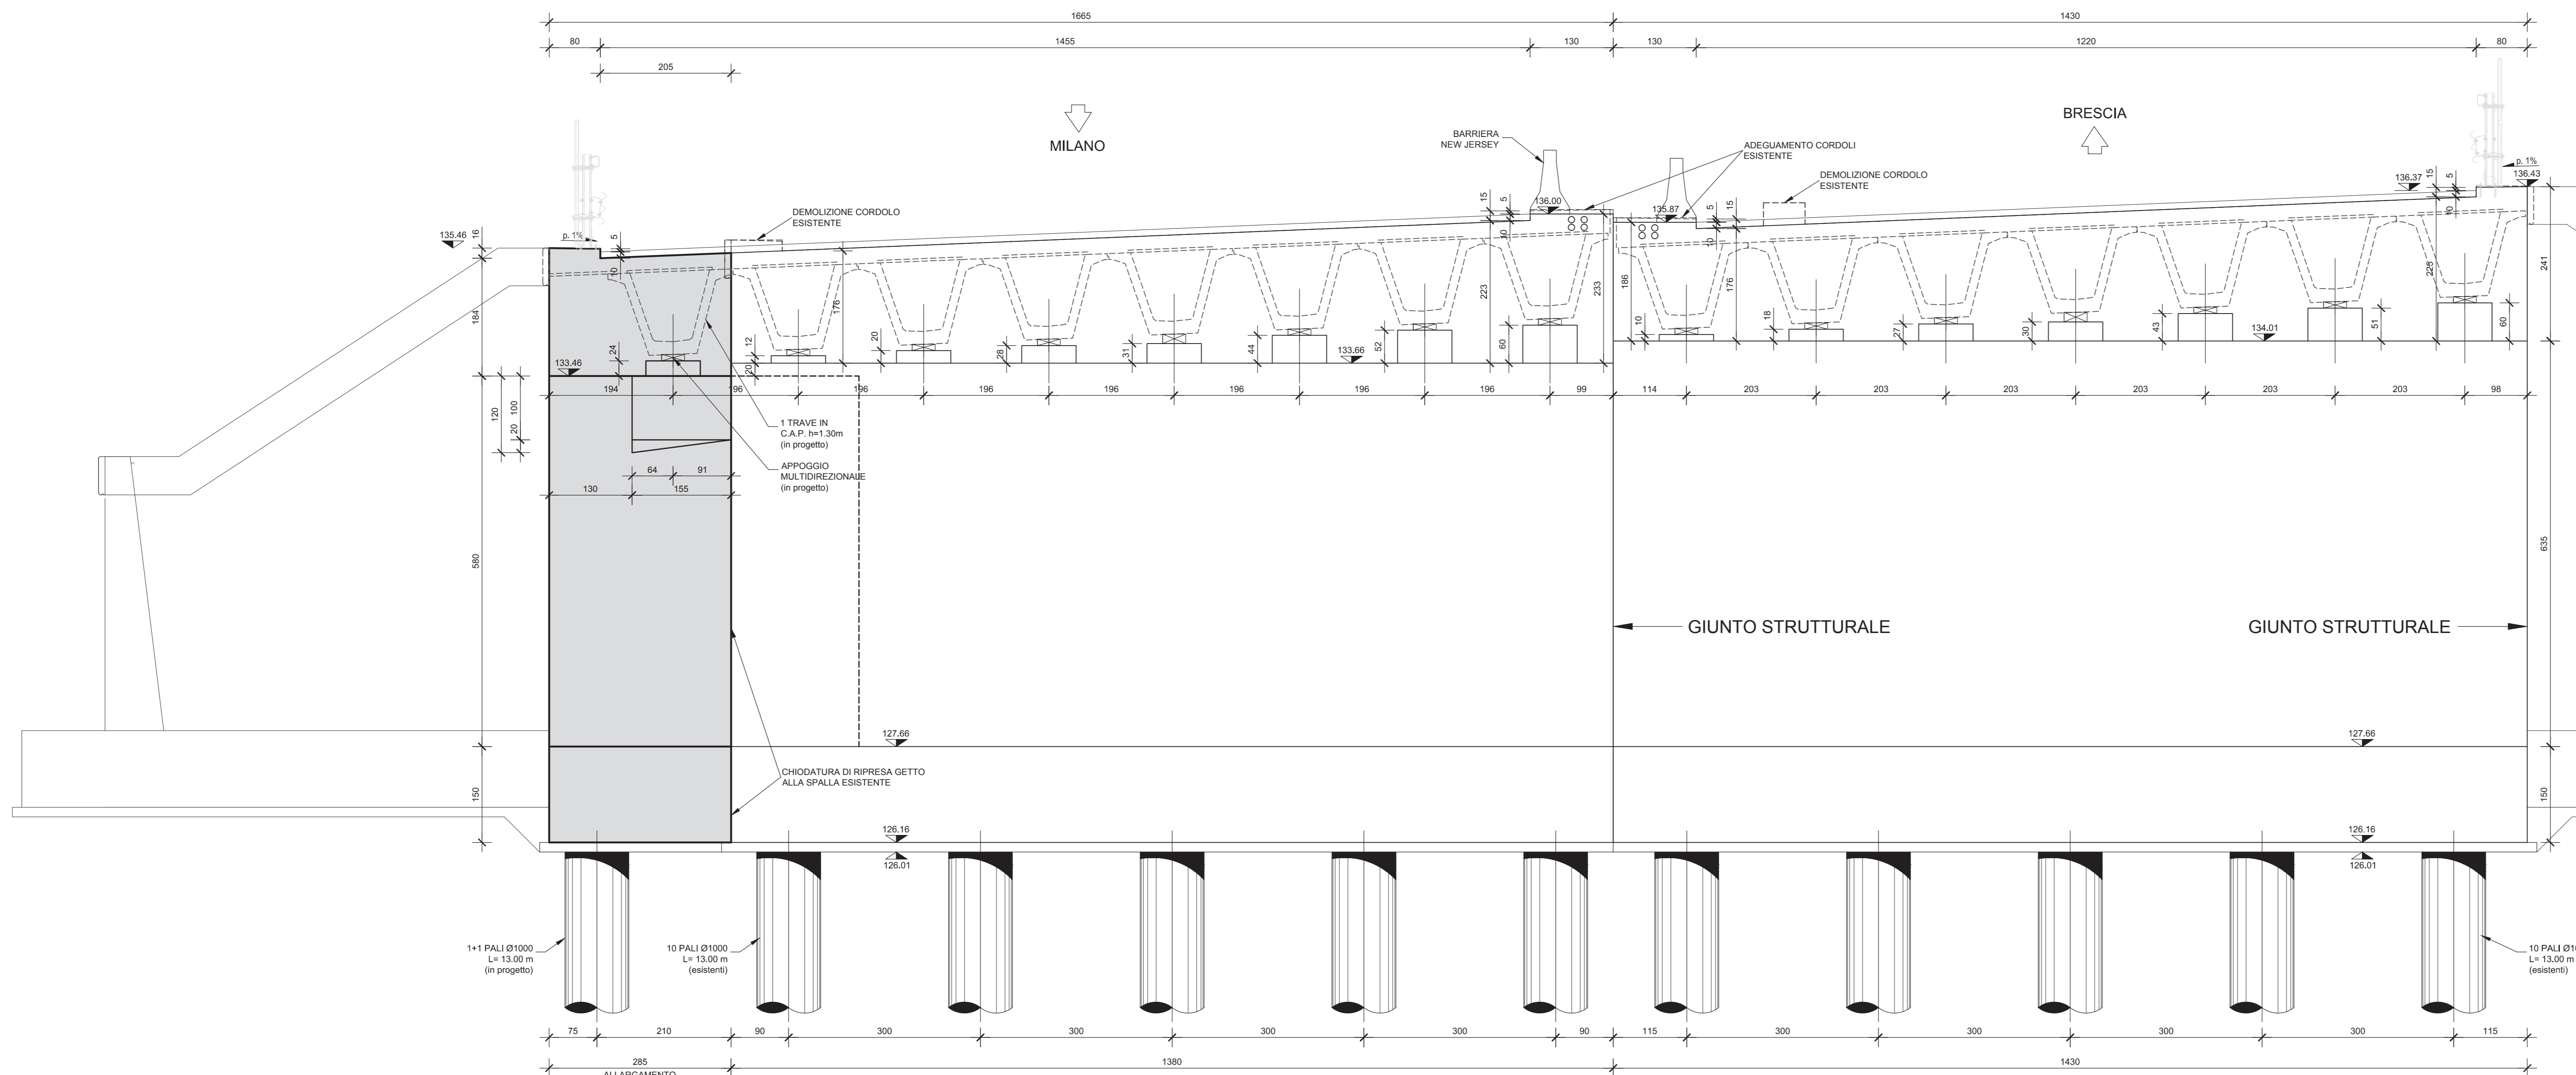


PIANTA SPALLA 4  
Scala 1:50

PIANTA SPALLA 2  
Scala 1:50

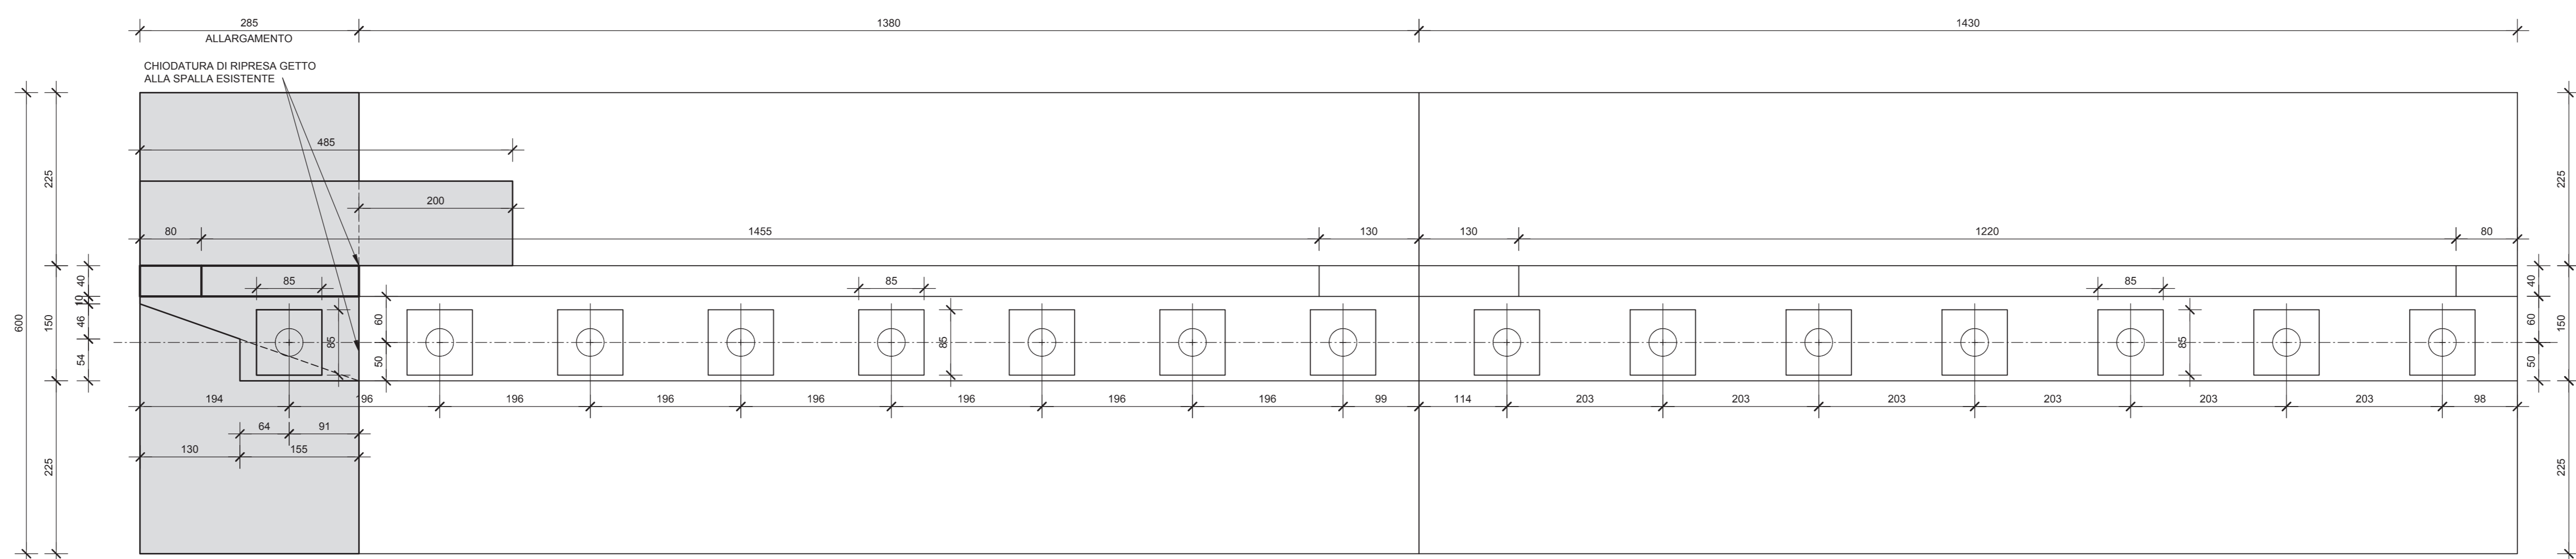


PIANTA FONDAZIONE SPALLA 4  
Scala 1:50

PIANTA FONDAZIONE SPALLA 2  
Scala 1:50

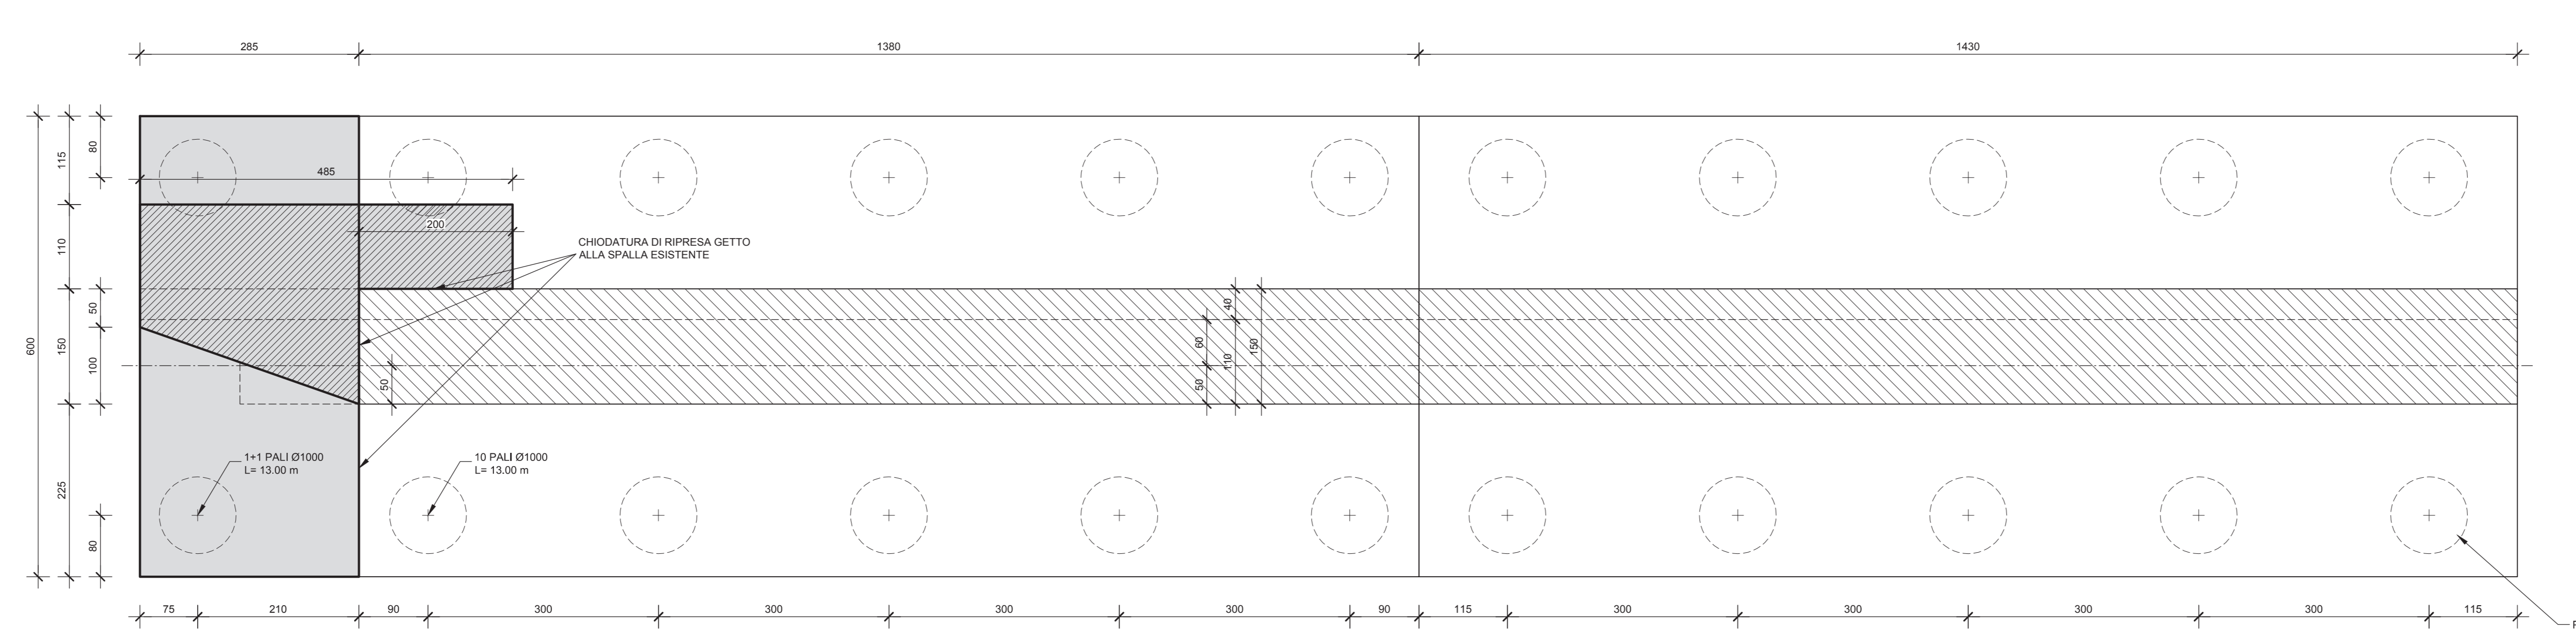

SEZIONE TRASVERSALE ALLARGAMENTO  
Scala 1:50

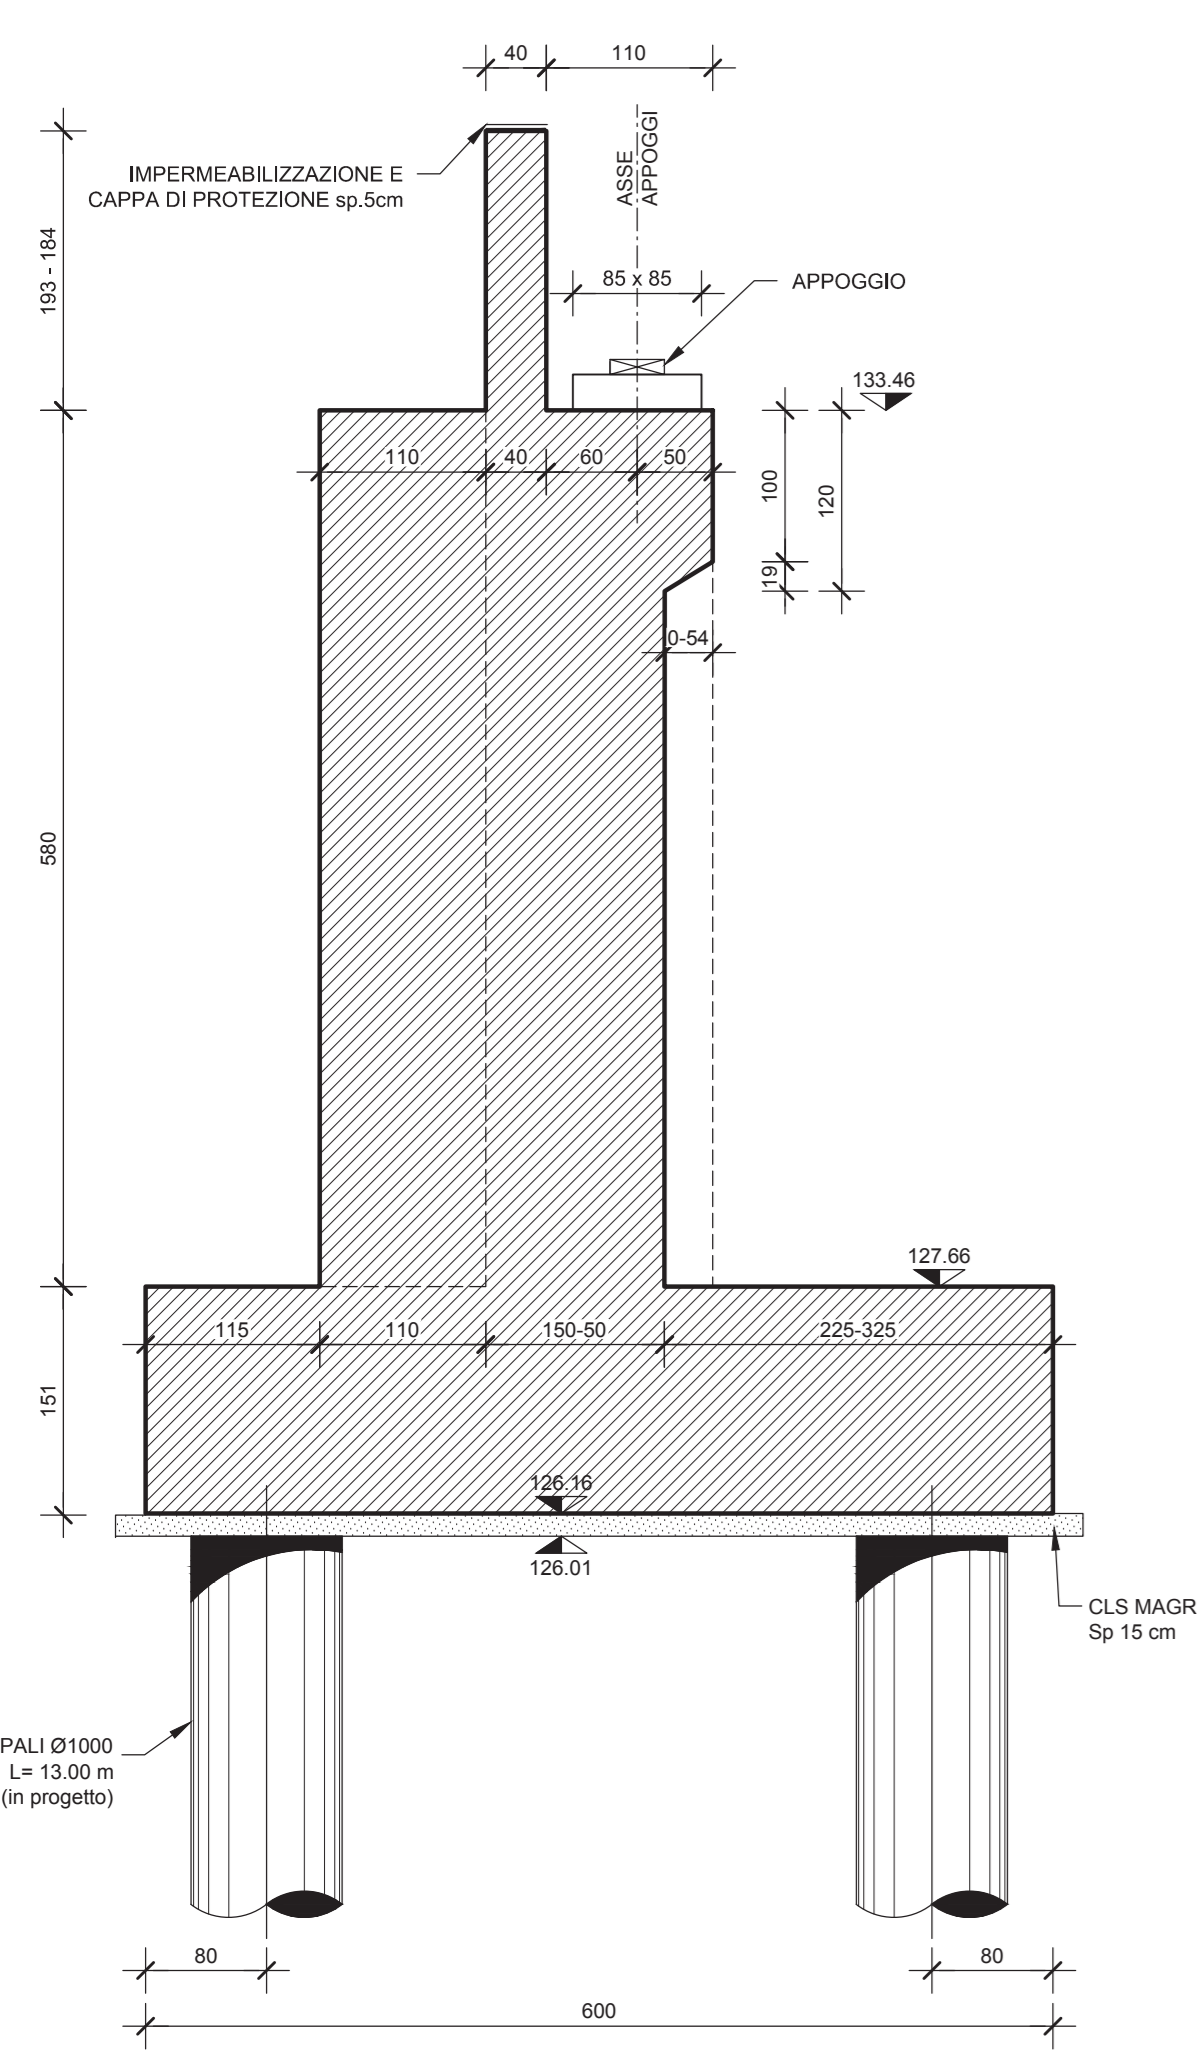

ELABORATI DI RIFERIMENTO

DESCRIZIONE	CODICE

NOTE

...TUTTE LE MISURE SONO ESPRESSE IN CENTIMETRI  
...TUTTE LE QUOTE ALTIMETRICHE SONO ESPRESSE IN METRI s.l.m.  
  
- L'OPERA NON HA INTERFERENZA CON LA FALDA IDRICA

LEGENDA

CARATTERISTICHE DEI MATERIALI

- PER CARATTERISTICHE DEI MATERIALI VEDERE ELABORATO :  
INTERCONNESSIONE A35-A4  
00000 - Generale  
PRESCRIZIONI MATERIALI E NOTE GENERALI  
CODICE - 60176 00 EL D I 11 00000 00 00 001 00

CONCEDENTE: CONCESSIONI AUTOSTRADALI LOMBARDE

CONCESSIONARIA: SOCIETÀ DI PROGETTO BREBEMI SPA

CUP E31805000390007

**COLLEGAMENTO AUTOSTRADALE DI CONNESSIONE TRA LE CITTÀ DI BRESCIA E MILANO**

PROCEDURA AUTORIZZATIVA D. LGS 163/2006  
DELIBERA C.I.P.E. DI APPROVAZIONE DEL PROGETTO DEFINITIVO N° 42/2009

**INTERCONNESSIONE A35-A4 PROGETTO DEFINITIVO**

INTERCONNESSIONE A35-A4  
SVAX2 - ADEGUAMENTO SVINCOLO DI TRAVAGLIATO EST SVA03  
ALLARGAMENTO CAVALCAVIA ESISTENTE CVA03  
CARPENTERIA - SPALLA EST

PROGETTAZIONE: **BBM CONSORZIO B.B.M.**

PER IL CONSORZIO A DIRETTORE TECNICO: **MIRCA PIZZAROTTI & C. S.p.A.**

PER IL CONCESSIONARIO: **BREBEMI SPA**

IL CONCESSIONARIO: **BREBEMI SPA**

I.D.		IDENTIFICAZIONE ELABORATO											
NUMERO	DATA	PROGETTO	REVISIONE	DATA	REVISIONE	DATA	REVISIONE	DATA	REVISIONE	DATA	REVISIONE		
60372	04	CP	D	I	I	SV	AX2	00	00	008	00	A	00

ELABORAZIONE PROGETTUALE

REVISIONE

IL CONCESSIONARIO: **BREBEMI SPA**