



CAVALCAVIA CV03
Carr. BRESCIA-MILANO
SEZIONE LONGITUDINALE 1-1
Scala 1:100

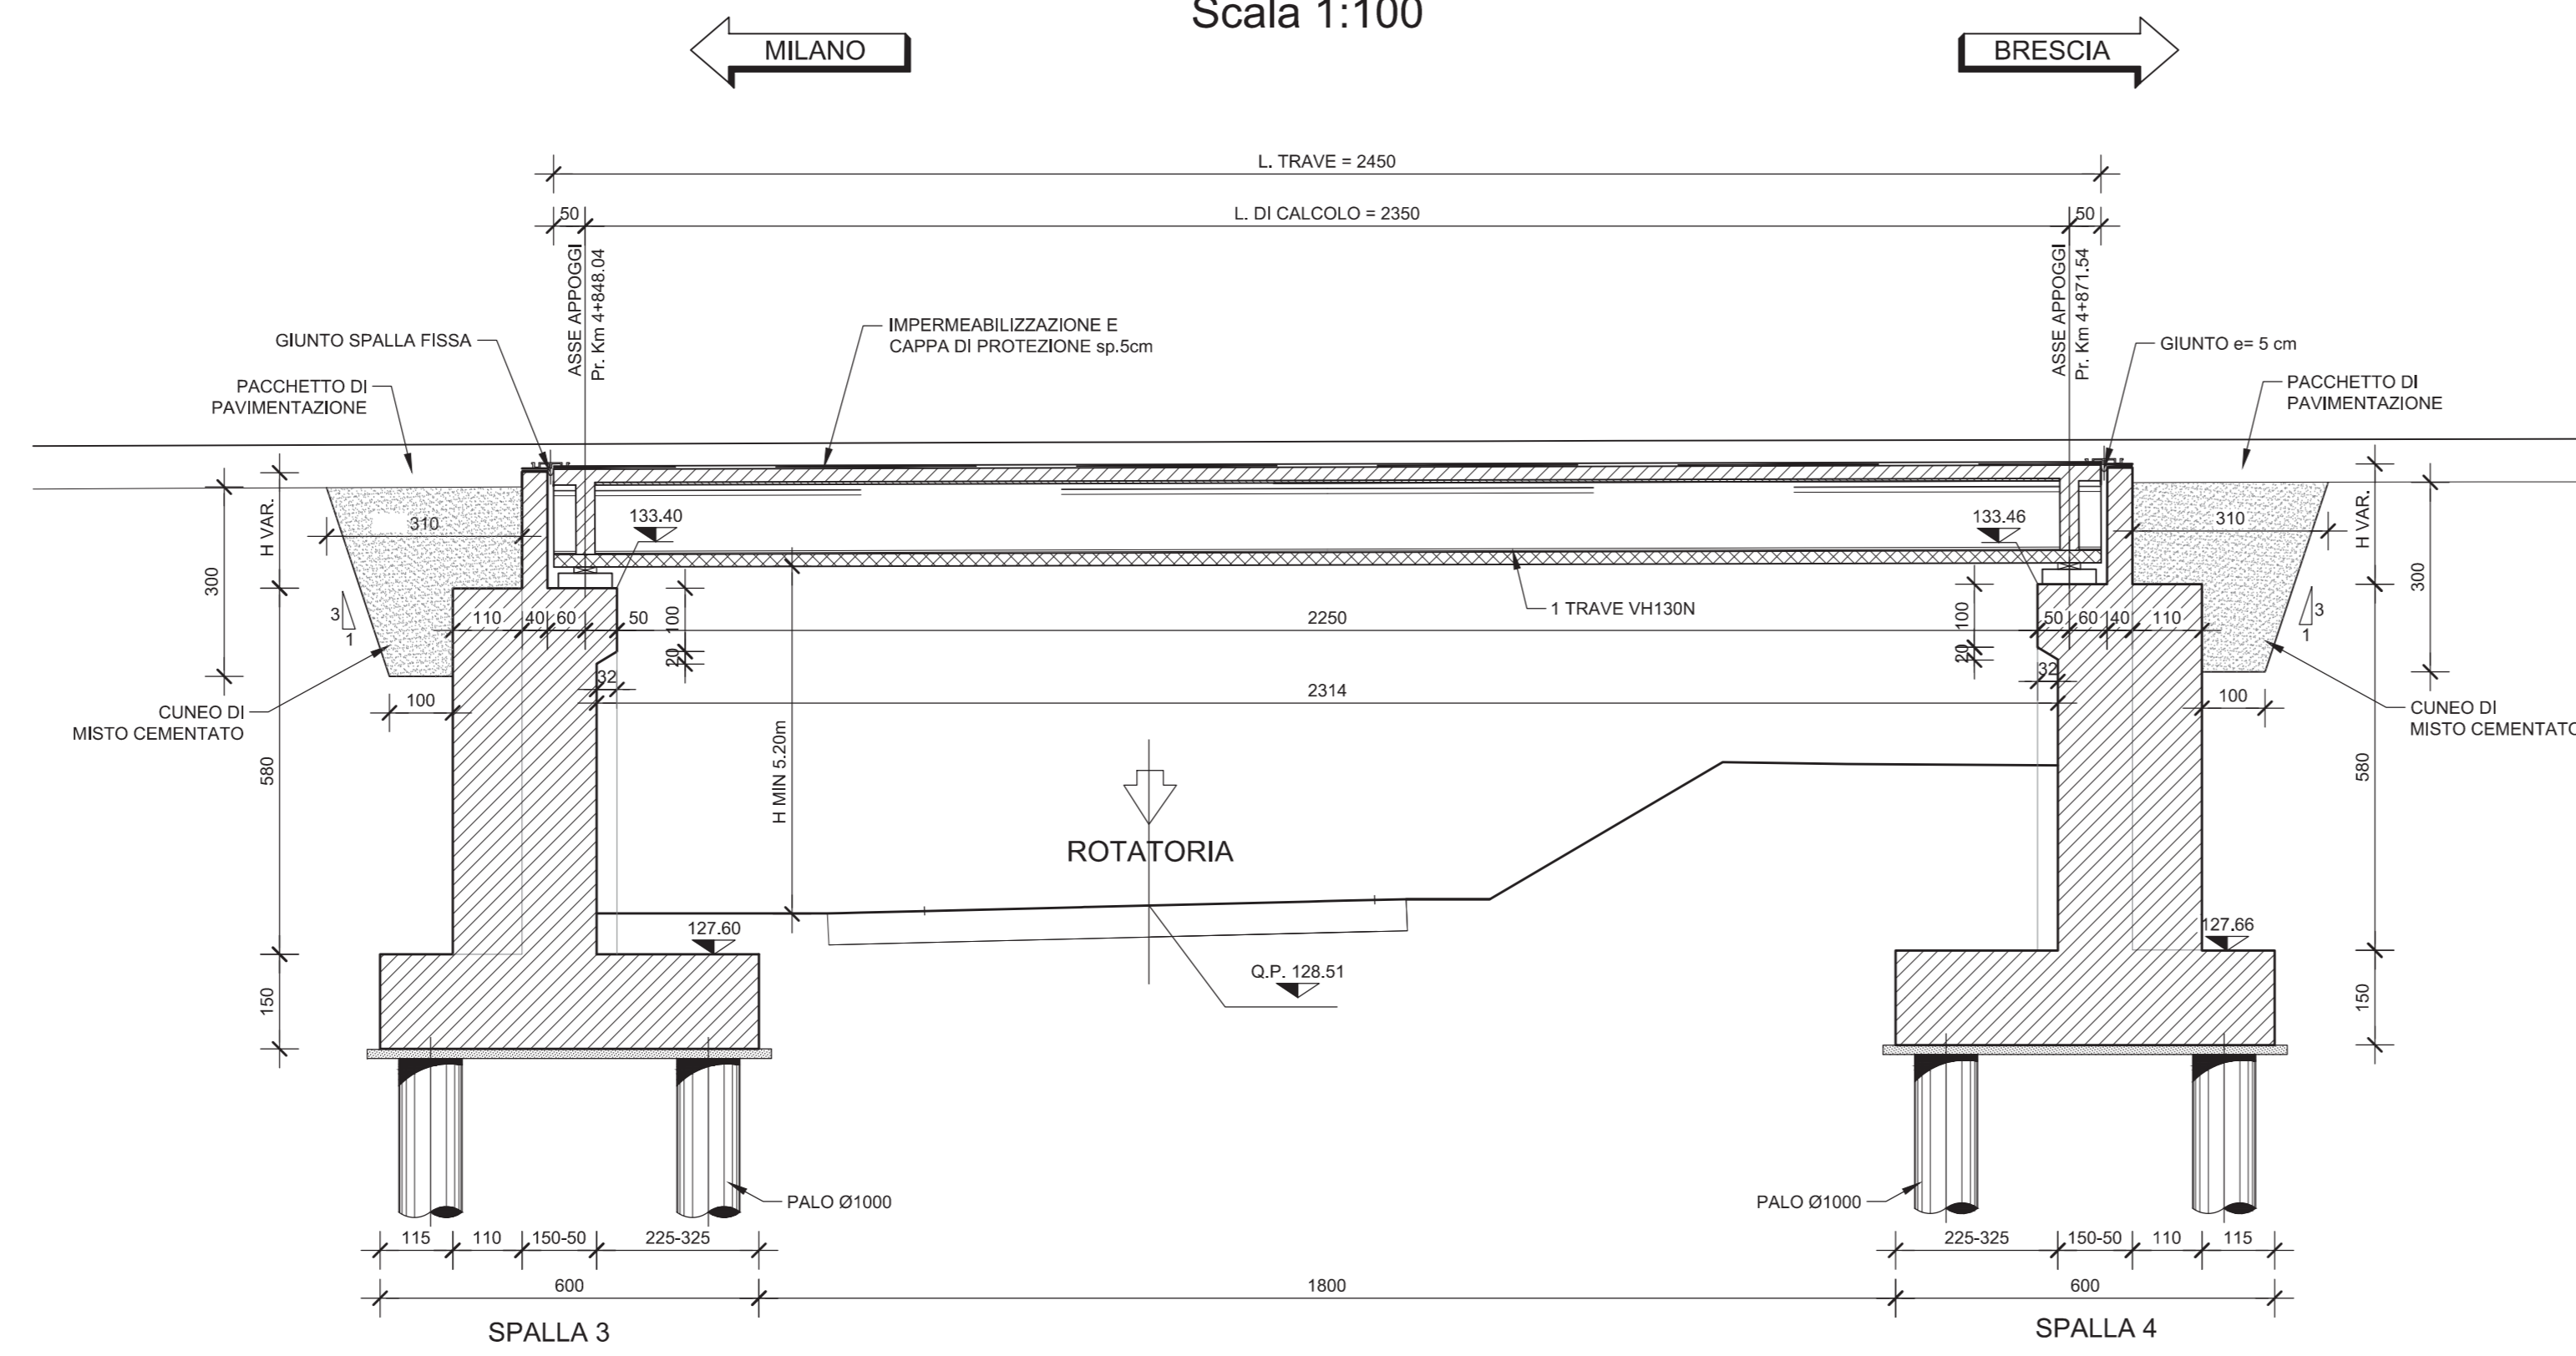

CAVALCAVIA CV03
SCHEMA APPOGGI
Scala 1:100

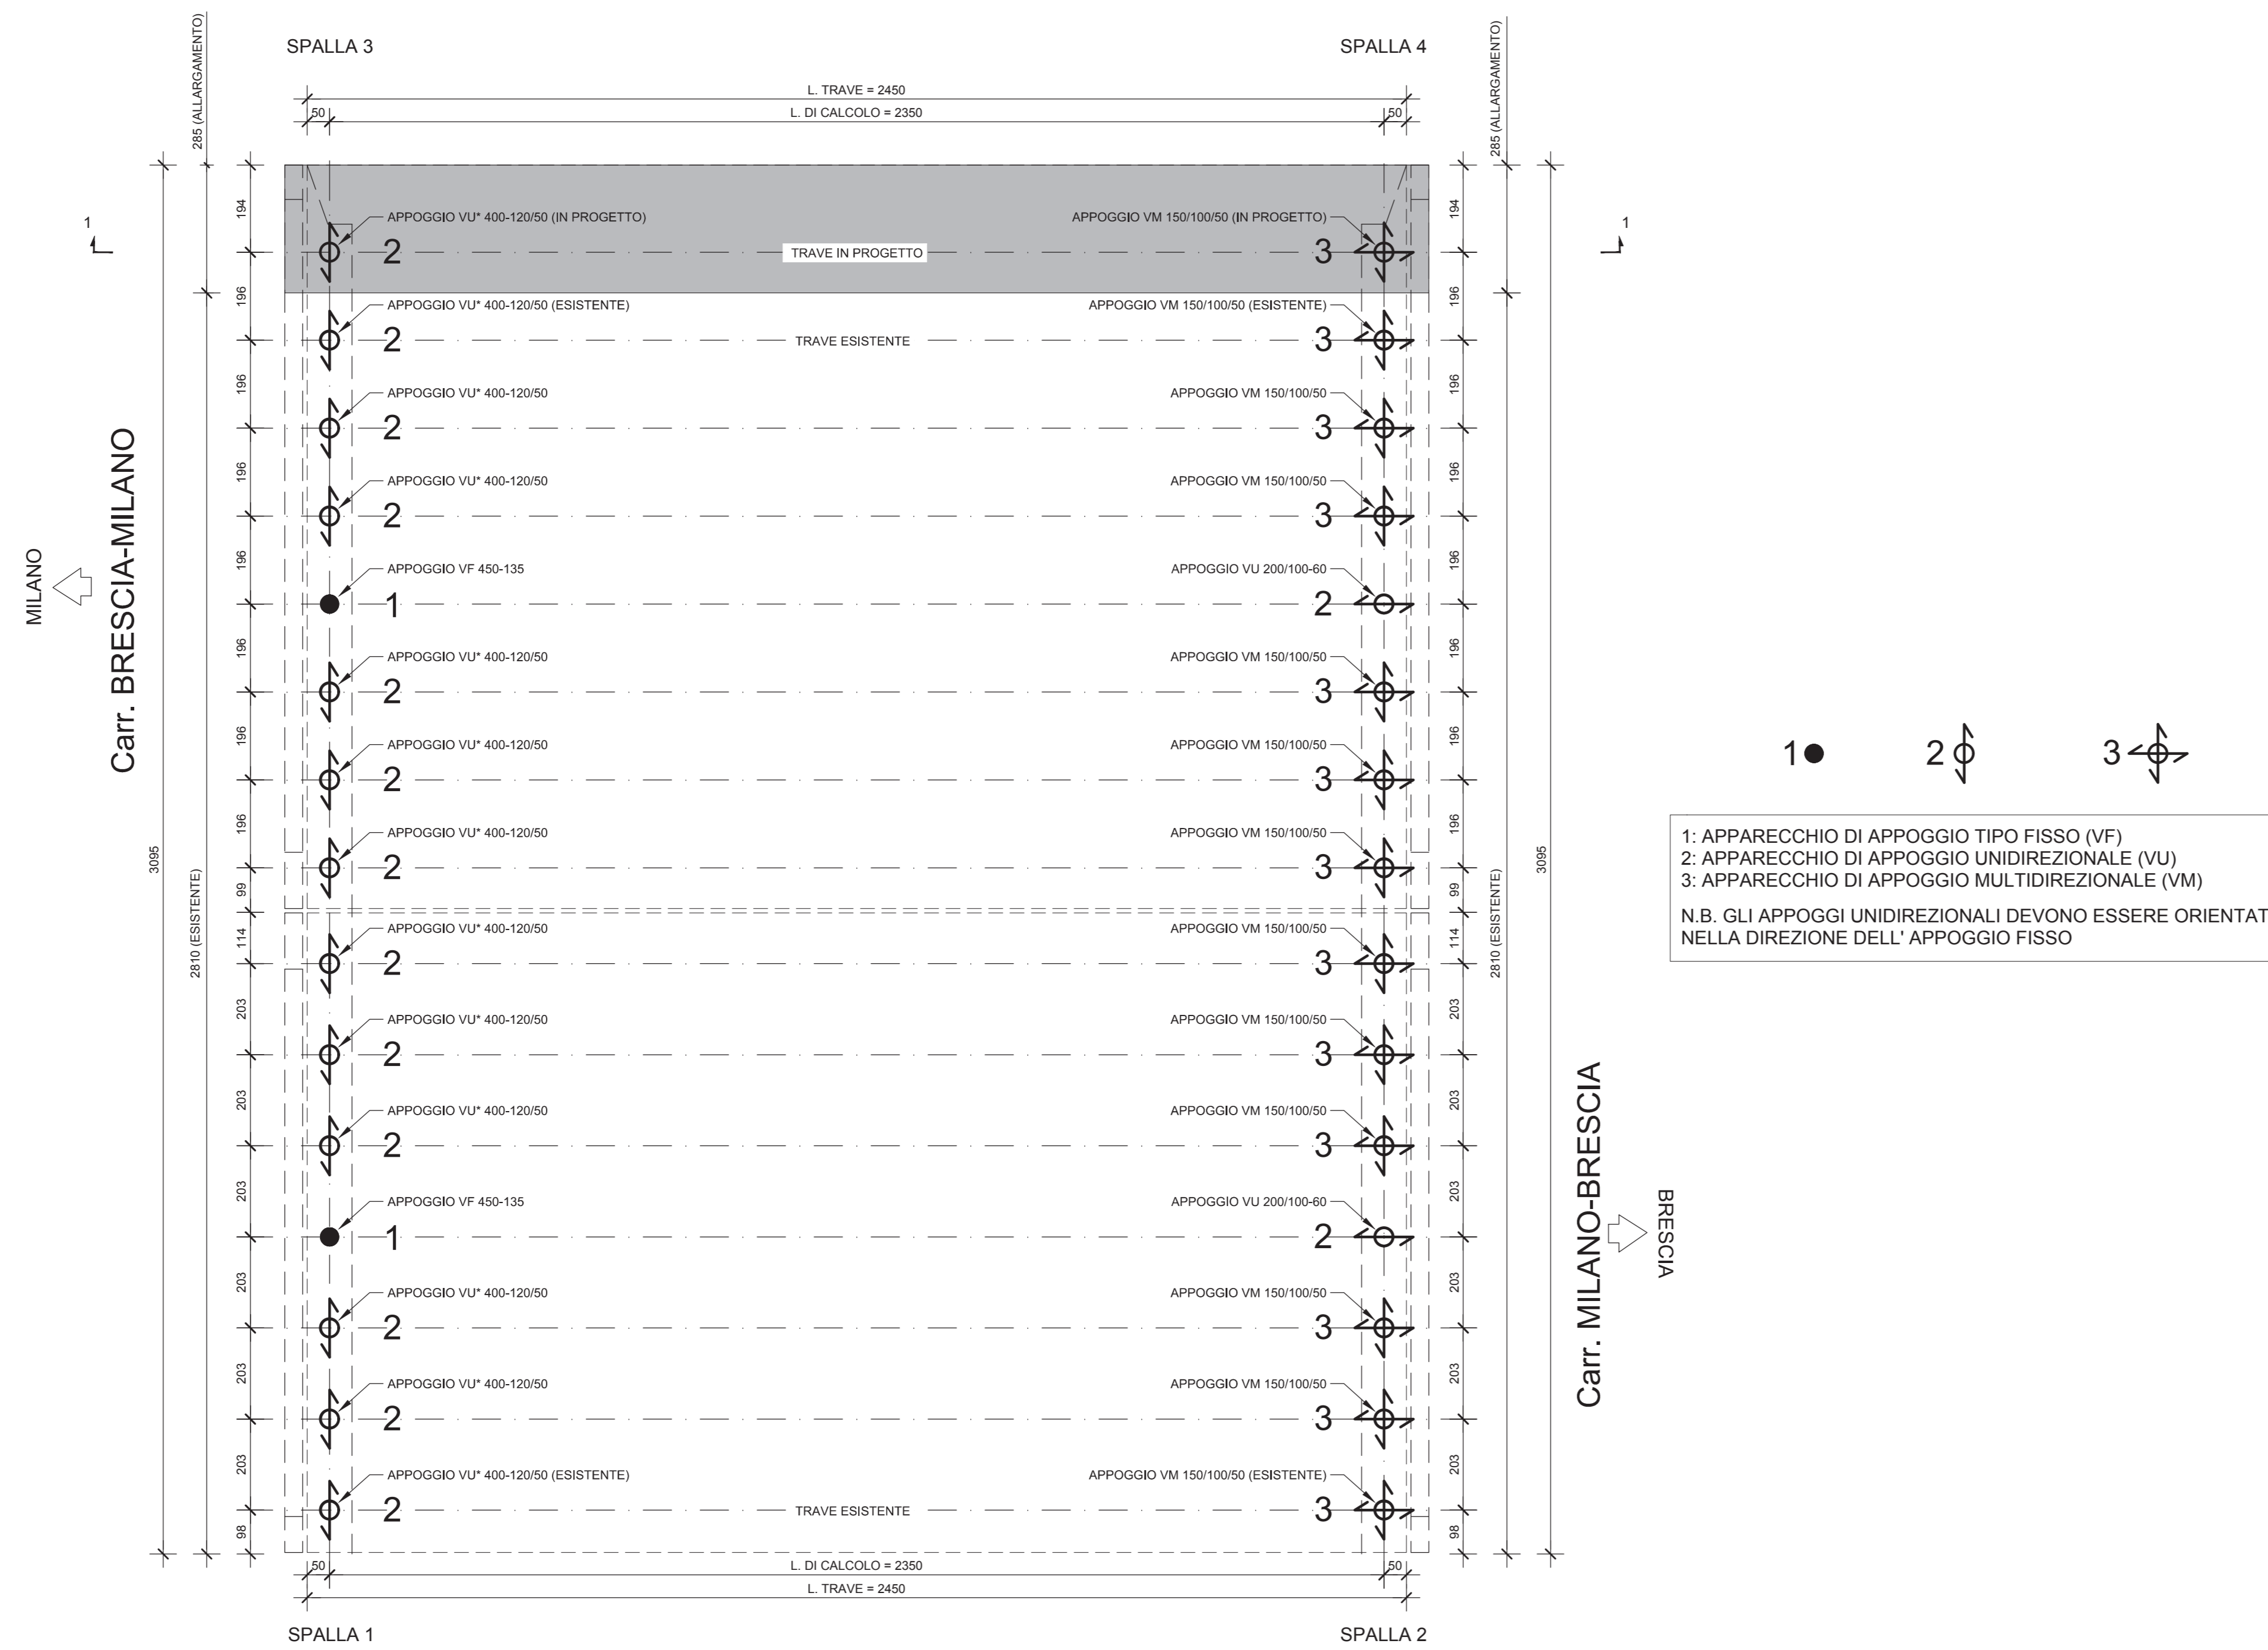

ELABORATI DI RIFERIMENTO	
DESCRIZIONE	CODICE

NOTE

...TUTTE LE MISURE SONO ESPRESSE IN CENTIMETRI
...TUTTE LE QUOTE ALTIMETRICHE SONO ESPRESSE IN METRI s.l.m.

- L'OPERA NON HA INTERFERENZA CON LA FALDA IDRICA

LEGENDA

CARATTERISTICHE DEI MATERIALI

- PER CARATTERISTICHE DEI MATERIALI VEDERE ELABORATO :
INTERCONNESSIONE A35-A4
00000 - Generale
PRESCRIZIONI MATERIALI E NOTE GENERALI
CODICE : 60176 00 EL D I 11 00000 00 00 001 00

CUP E31805000390007 COLLEGAMENTO AUTOSTRADALE DI CONNESSIONE TRA LE CITTA' DI BRESCIA E MILANO			
PROCEDURA AUTORIZZATIVA D. LGS 163/2006 DELIBERA C.I.P.E. DI APPROVAZIONE DEL PROGETTO DEFINITIVO N° 42/2009 INTERCONNESSIONE A35-A4 PROGETTO DEFINITIVO			
INTERCONNESSIONE A35-A4 INTERCONNESSIONE A35-A4 DA PROG. 5+060 SVAX2 - ADEGUAMENTO SVINCOLO DI TRAVAGLIATO EST SVA03 ALLARGAMENTO CAVALCAVIA ESISTENTE CVAD3 CARPENTERIA - SCHEMA APPOGGI E SEZIONE LONGITUDINALE			
PROGETTAZIONE: 		VERIFICA : PER IL CONSORZIO A OPERAZIONE TECNICA MIRELA PIZZAROTTI & C. S.p.A. S.p.A. Ing. Silvia Mareschi Ordine degli Ingegneri di Piacenza N. 631	
PER IL CONSORZIO RESPONSABILE AUTOREAZIONE PRESTAZIONI SPECIALISTE MIRELA PIZZAROTTI & C. S.p.A. S.p.A. Ing. Silvia Mareschi Ordine degli Ingegneri di Piacenza N. 631		PER IL CONCESSIONARIO RESPONSABILE PRESTAZIONI SPECIALISTE MIRELA PIZZAROTTI & C. S.p.A. S.p.A. Ing. Silvia Mareschi Ordine degli Ingegneri di Piacenza N. 631	
IDENTIFICAZIONE ELABORATO I.D. 60375 04 CP D I1 SV AX2 00 00 011 00 A 00			
ELABORAZIONE PROGETTUALE PROGETTO DEFINITIVO Data: 11/03/2010 Ordine degli Ingegneri di Piacenza N. 4152		REVISIONE N. REV. DESCRIZIONE DATA REDATTO DATA CONTROLLATO DATA APPROVATO A. 1. 1. 1. 1. 1. 1.	
IL CONCESSIONARIO 		IL CONCESSIONARIO 	