

NOTE

- TUTTE LE MISURE SONO ESPRESSE IN CENTIMETRI
- TUTTE LE QUOTE ALTIMETRICHE SONO ESPRESSE IN METRI s.l.m.
- TUTTI GLI ANGOLI SONO ESPRESSE IN GRADI CENTESIMALI
- TUTTE LE PROGRESSIVE SONO ESPRESSE IN CHILOMETRI


LEGENDA




CARATTERISTICHE DEI MATERIALI




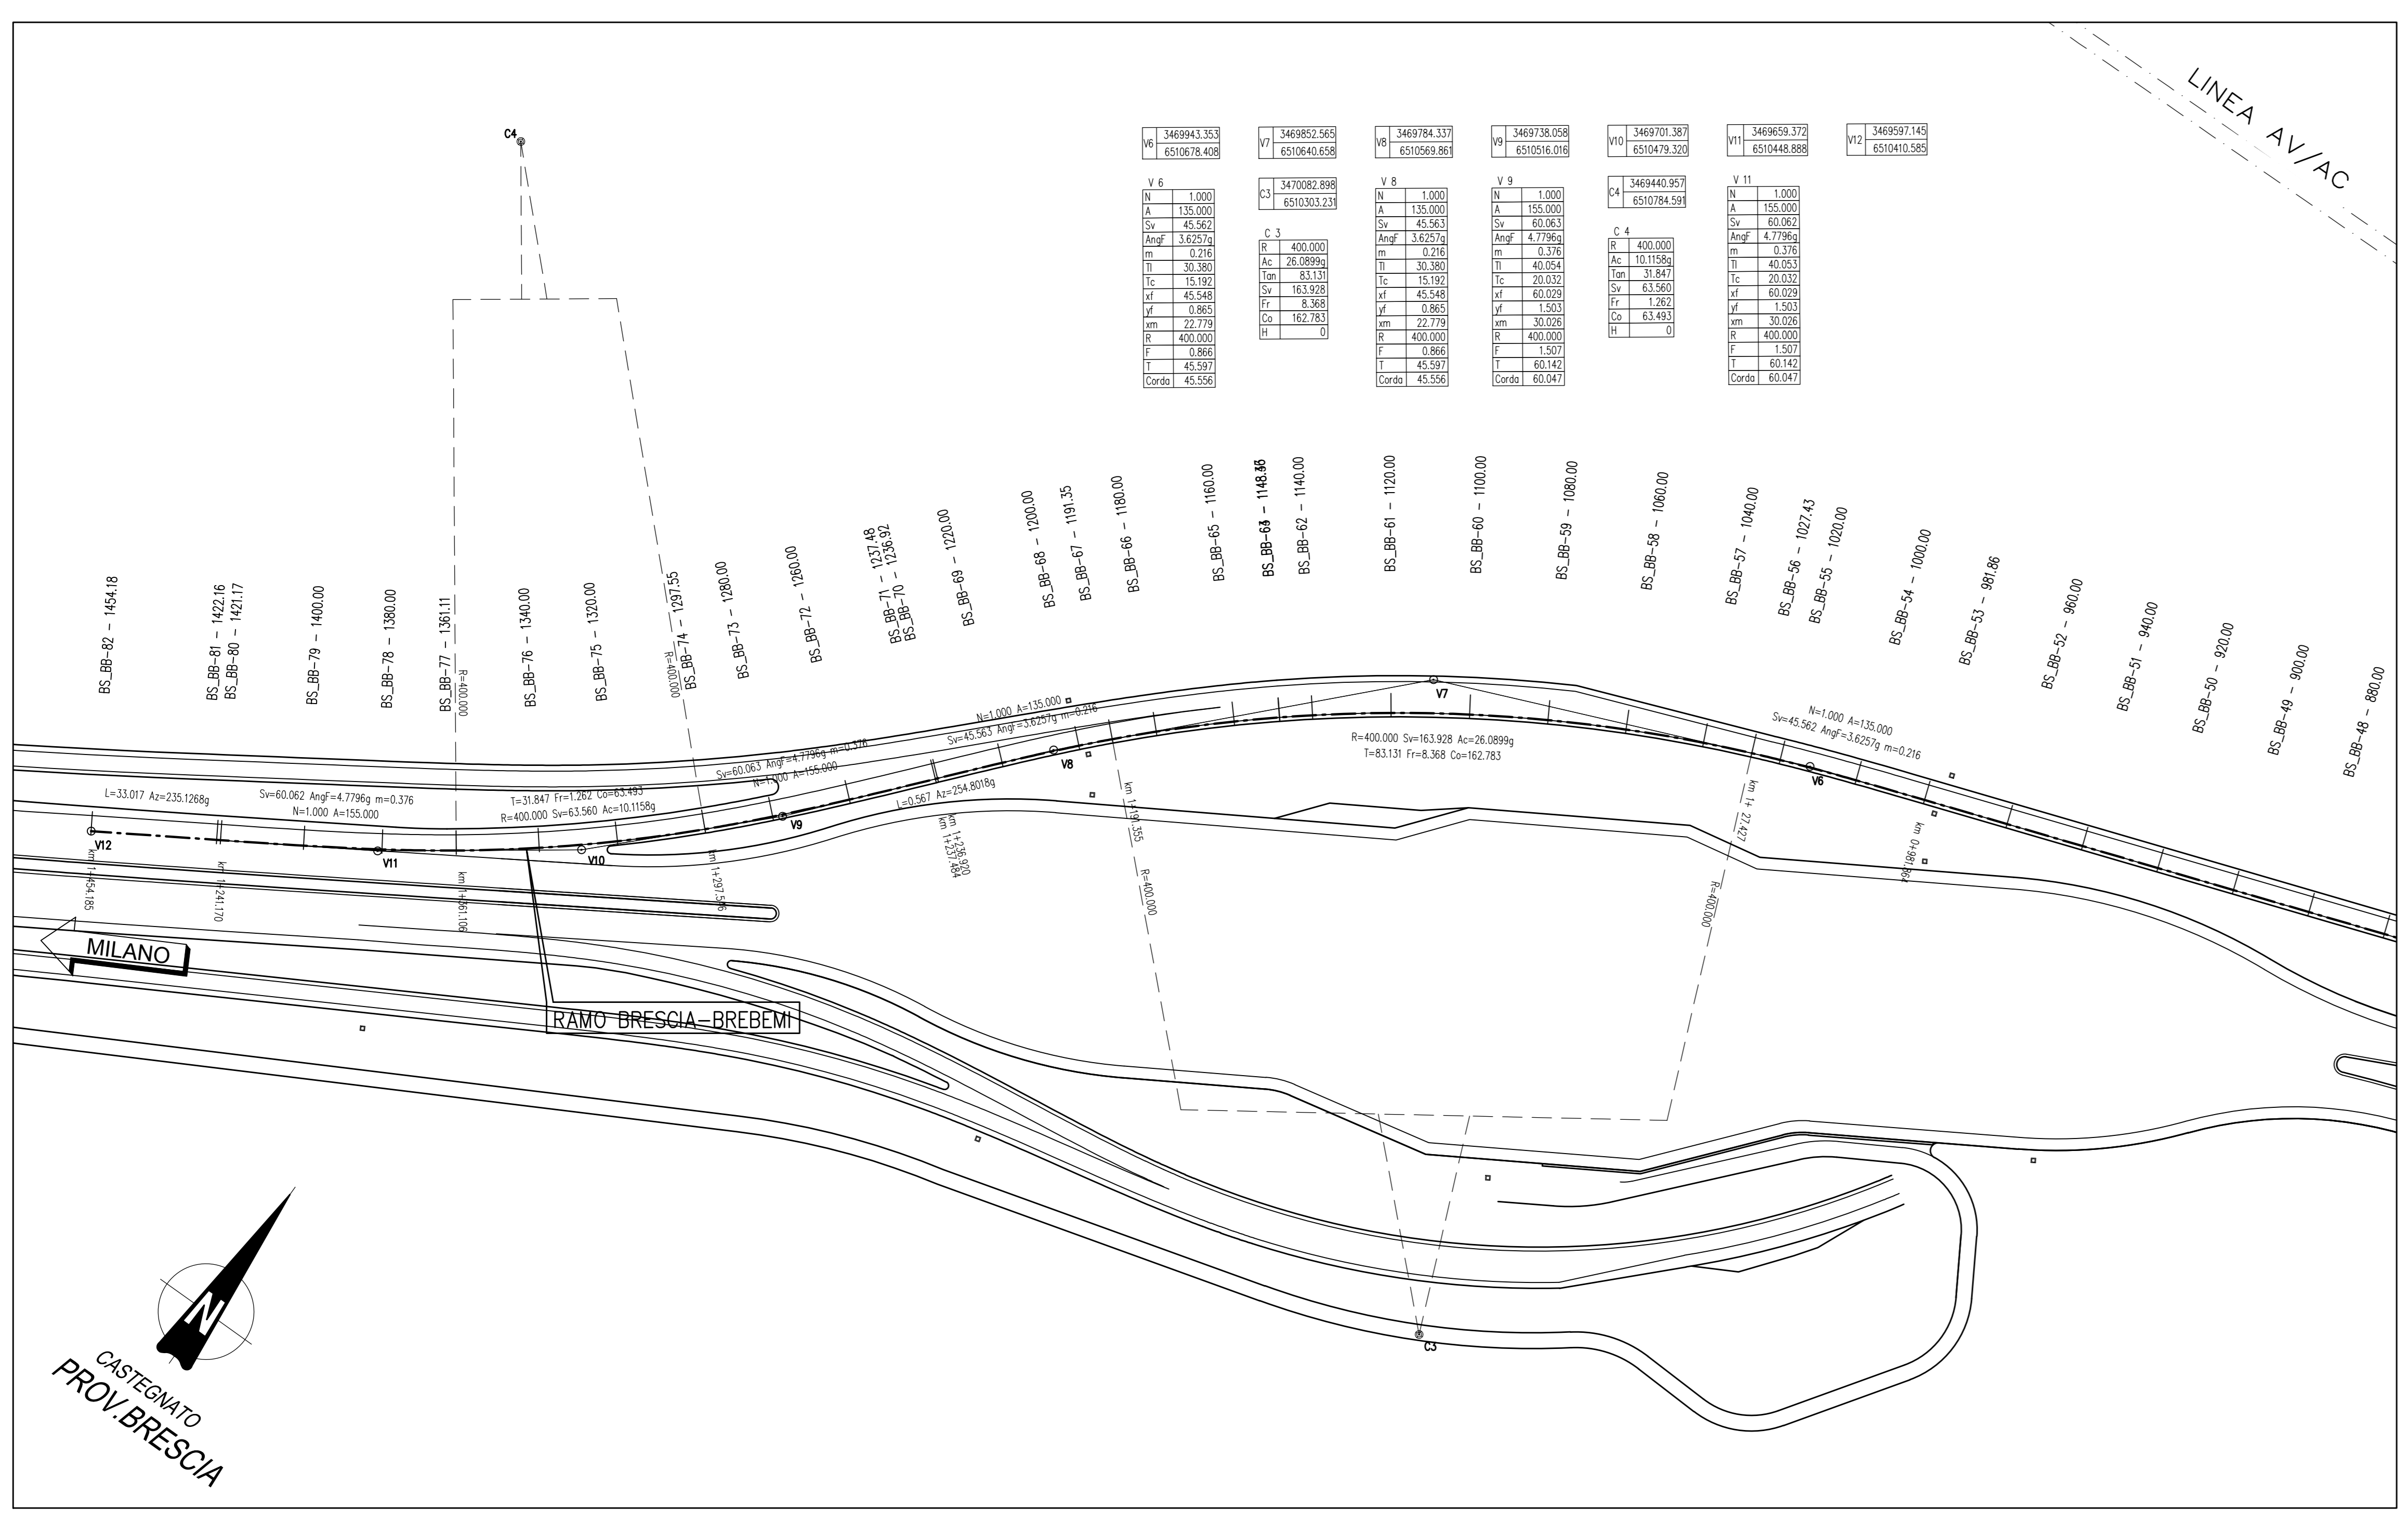


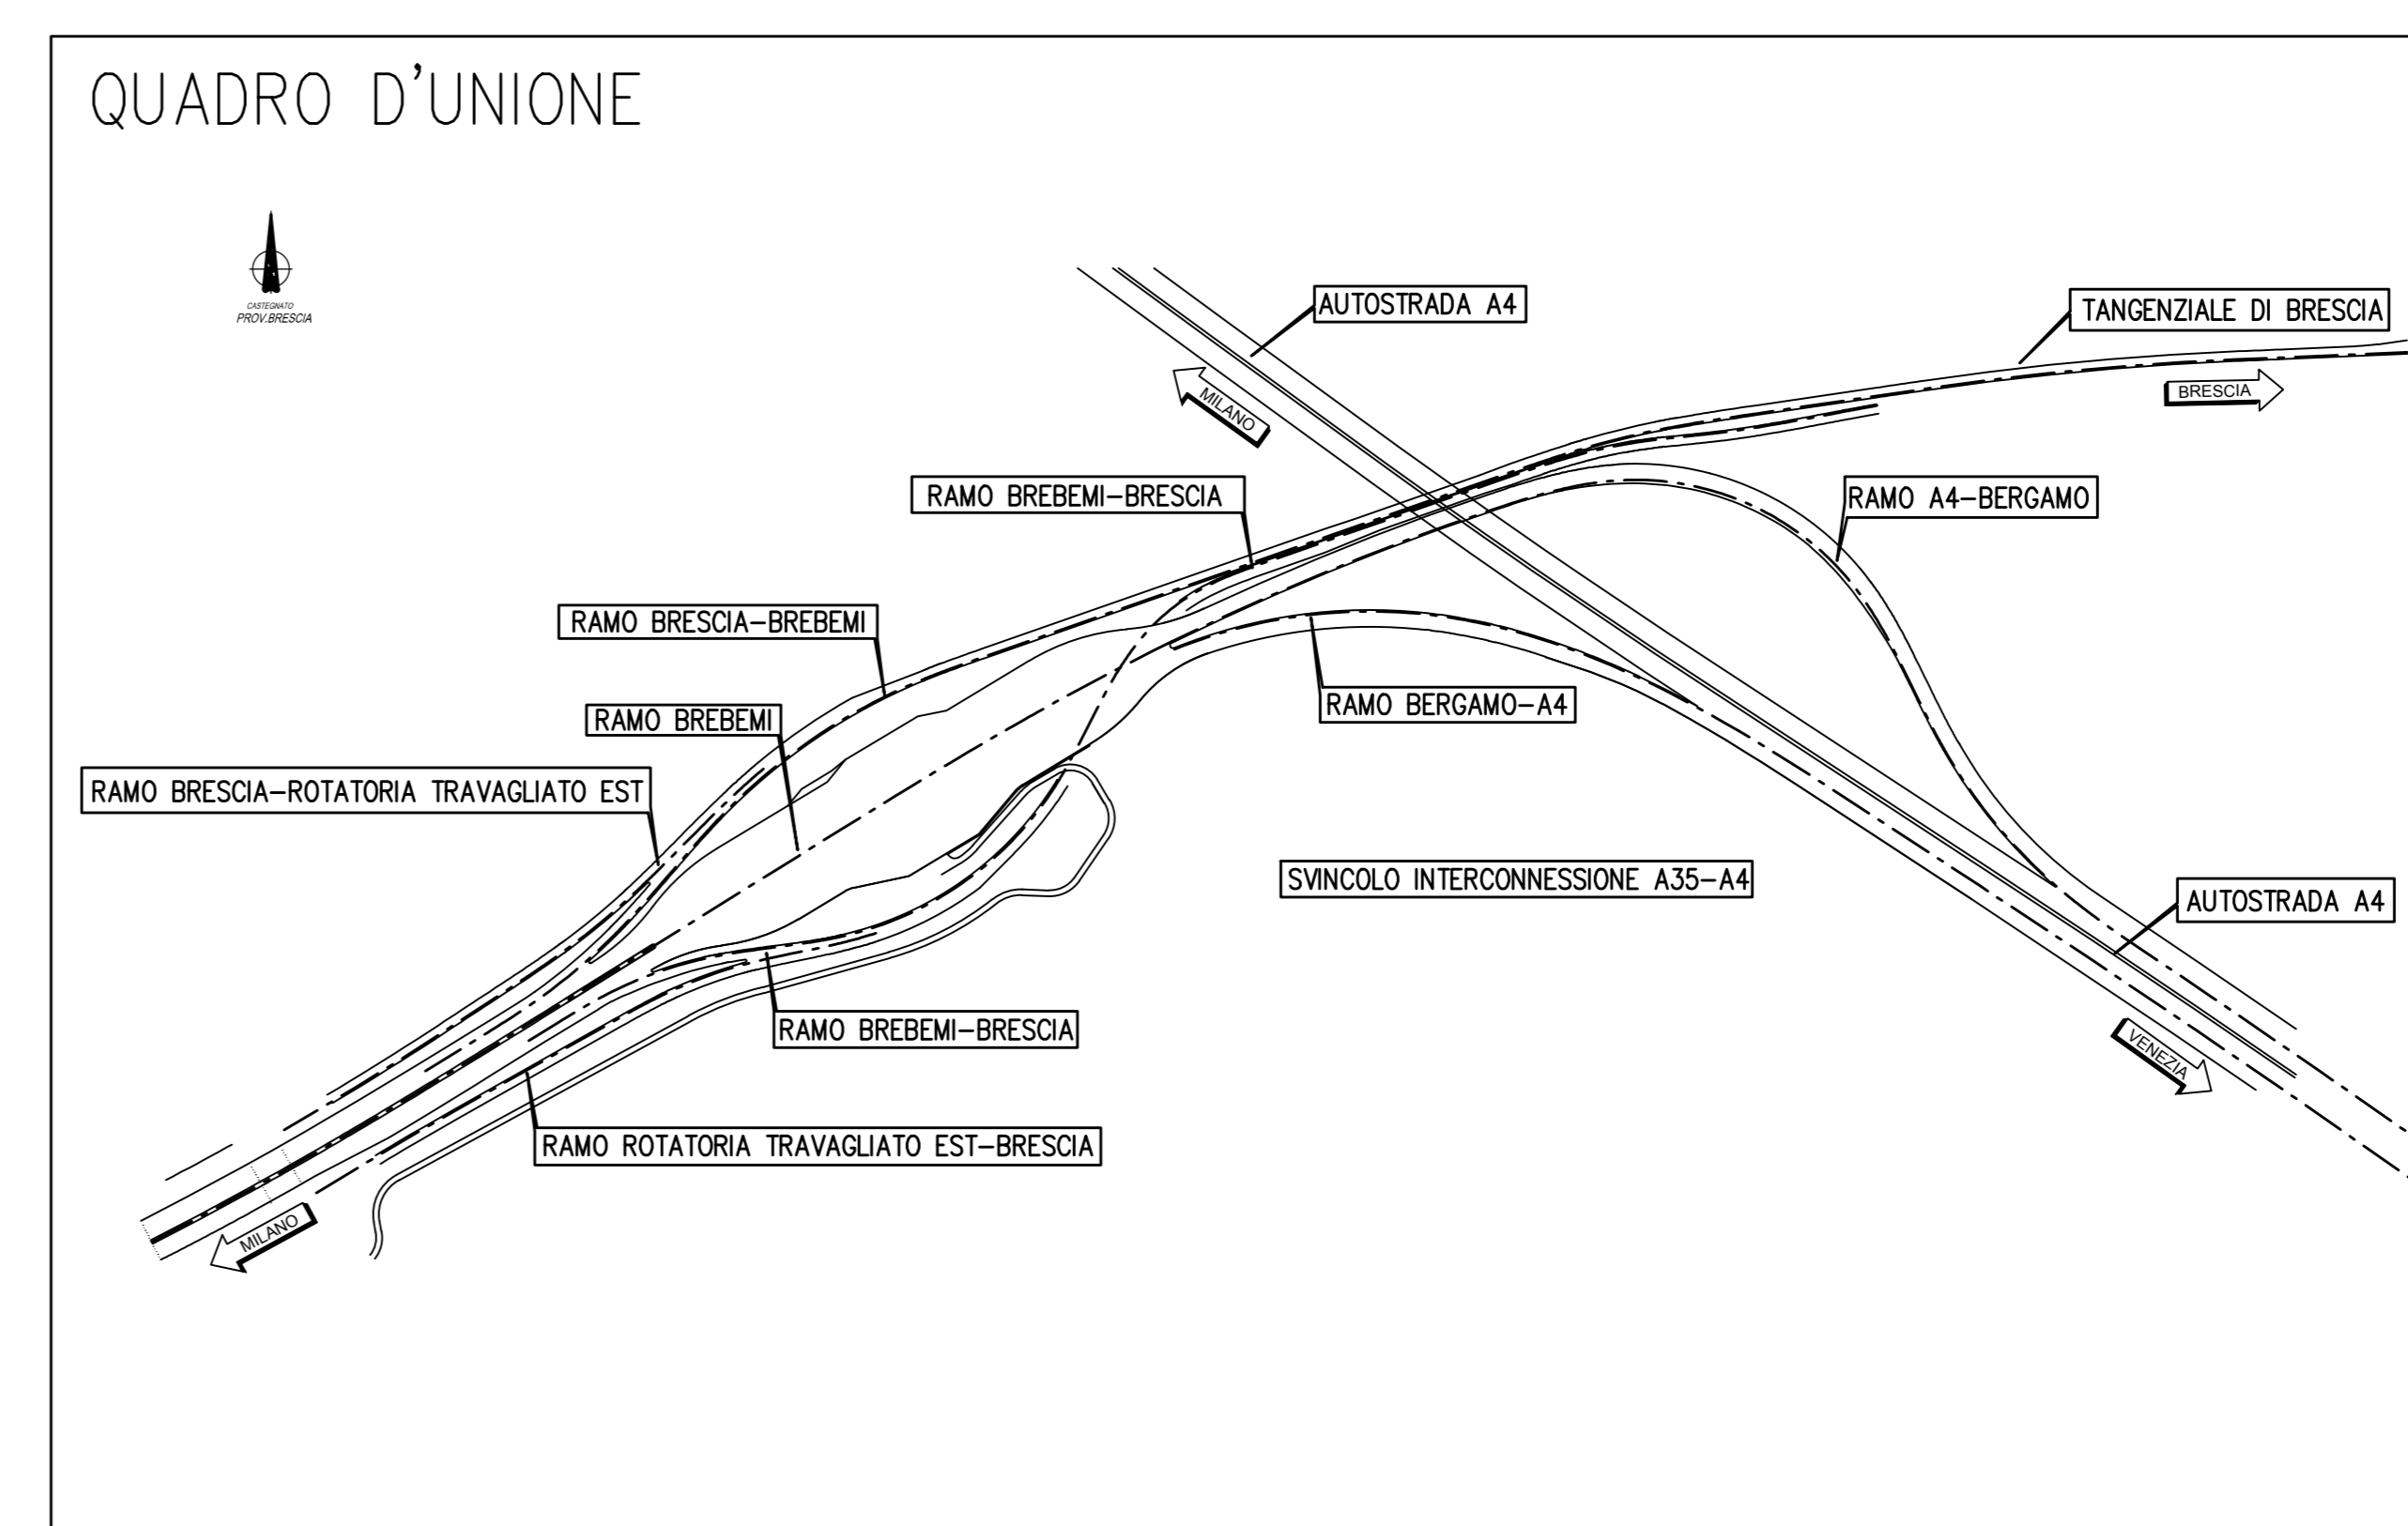

CONCESSIONARIA  
 CONSORZIO AUTOSTRADALI LOMBARDE  
 SOCIETA' DI PROGETTO  
 BREBEMI SPA

CUP E3180500390007

**COLLEGAMENTO AUTOSTRADALE DI CONNESSIONE TRA LE CITTÀ DI BRESCIA E MILANO**

PROCEDURA AUTORIZZATIVA D. LGS 153/2006  
 DELIBERA C.I.P.E. DI APPROVAZIONE DEL PROGETTO DEFINITIVO N° 42/2009

**INTERCONNESSIONE A35-A4 PROGETTO DEFINITIVO**

INTERCONNESSIONE A35-A4  
 INTERCONNESSIONE A35-A4 DA PRDG. 5+060  
 SVAX2 - ADEGUAMENTO SVINCOLO DI TRAVAGLIATO EST SVA03  
 RAMO BS-BB. PLANIMETRIA DI TRACCIAMENTO

PROGETTAZIONE:  
**CONSORZIO B.B.M.**

PER IL CONSORZIO  
 RESPONSABILE PROIEZIONE, PRESSIONI SPECIALISTE  
 INGEGNERIA E C. S.p.A.  
 35067 Via Tosti, 10/11  
 Ordine degli Ingegneri di Parma N. 821

PER IL CONSORZIO  
 RESPONSABILE PROIEZIONE  
 INGEGNERIA E C. S.p.A.  
 35067 Via Tosti, 10/11  
 Ordine degli Ingegneri di Parma N. 821

VERIFICA:  
 APPROVATO B.M.

I.D.		IDENTIFICAZIONE ELABORATO		DATA	
60567	04	PL	D	11	SV AX2 00 00 008 00 A 00

ELABORAZIONE PROGETTUALE		REVISIONE	
AL	REV.	DESCRIZIONE	DATA
1	1	RESPONSABILE PROIEZIONE	00/00/00

IL CONCESSIONARIO  
 CONSORZIO AUTOSTRADALI LOMBARDE  
 BREBEMI SPA