



NOTE

- TUTTE LE MISURE SONO ESPRESSE IN CENTIMETRI
- TUTTE LE QUOTE ALTIMETRICHE SONO ESPRESSE IN METRI s.l.m.
- TUTTI GLI ANGOLI SONO ESPRESSE IN GRADI CENTESIMALI
- TUTTE LE PROGRESSIVE SONO ESPRESSE IN KILOMETRI

LEGENDA

- VERICE PLANIMETRICO
- LIMITE INTERVENTO

CARATTERISTICHE DEI MATERIALI

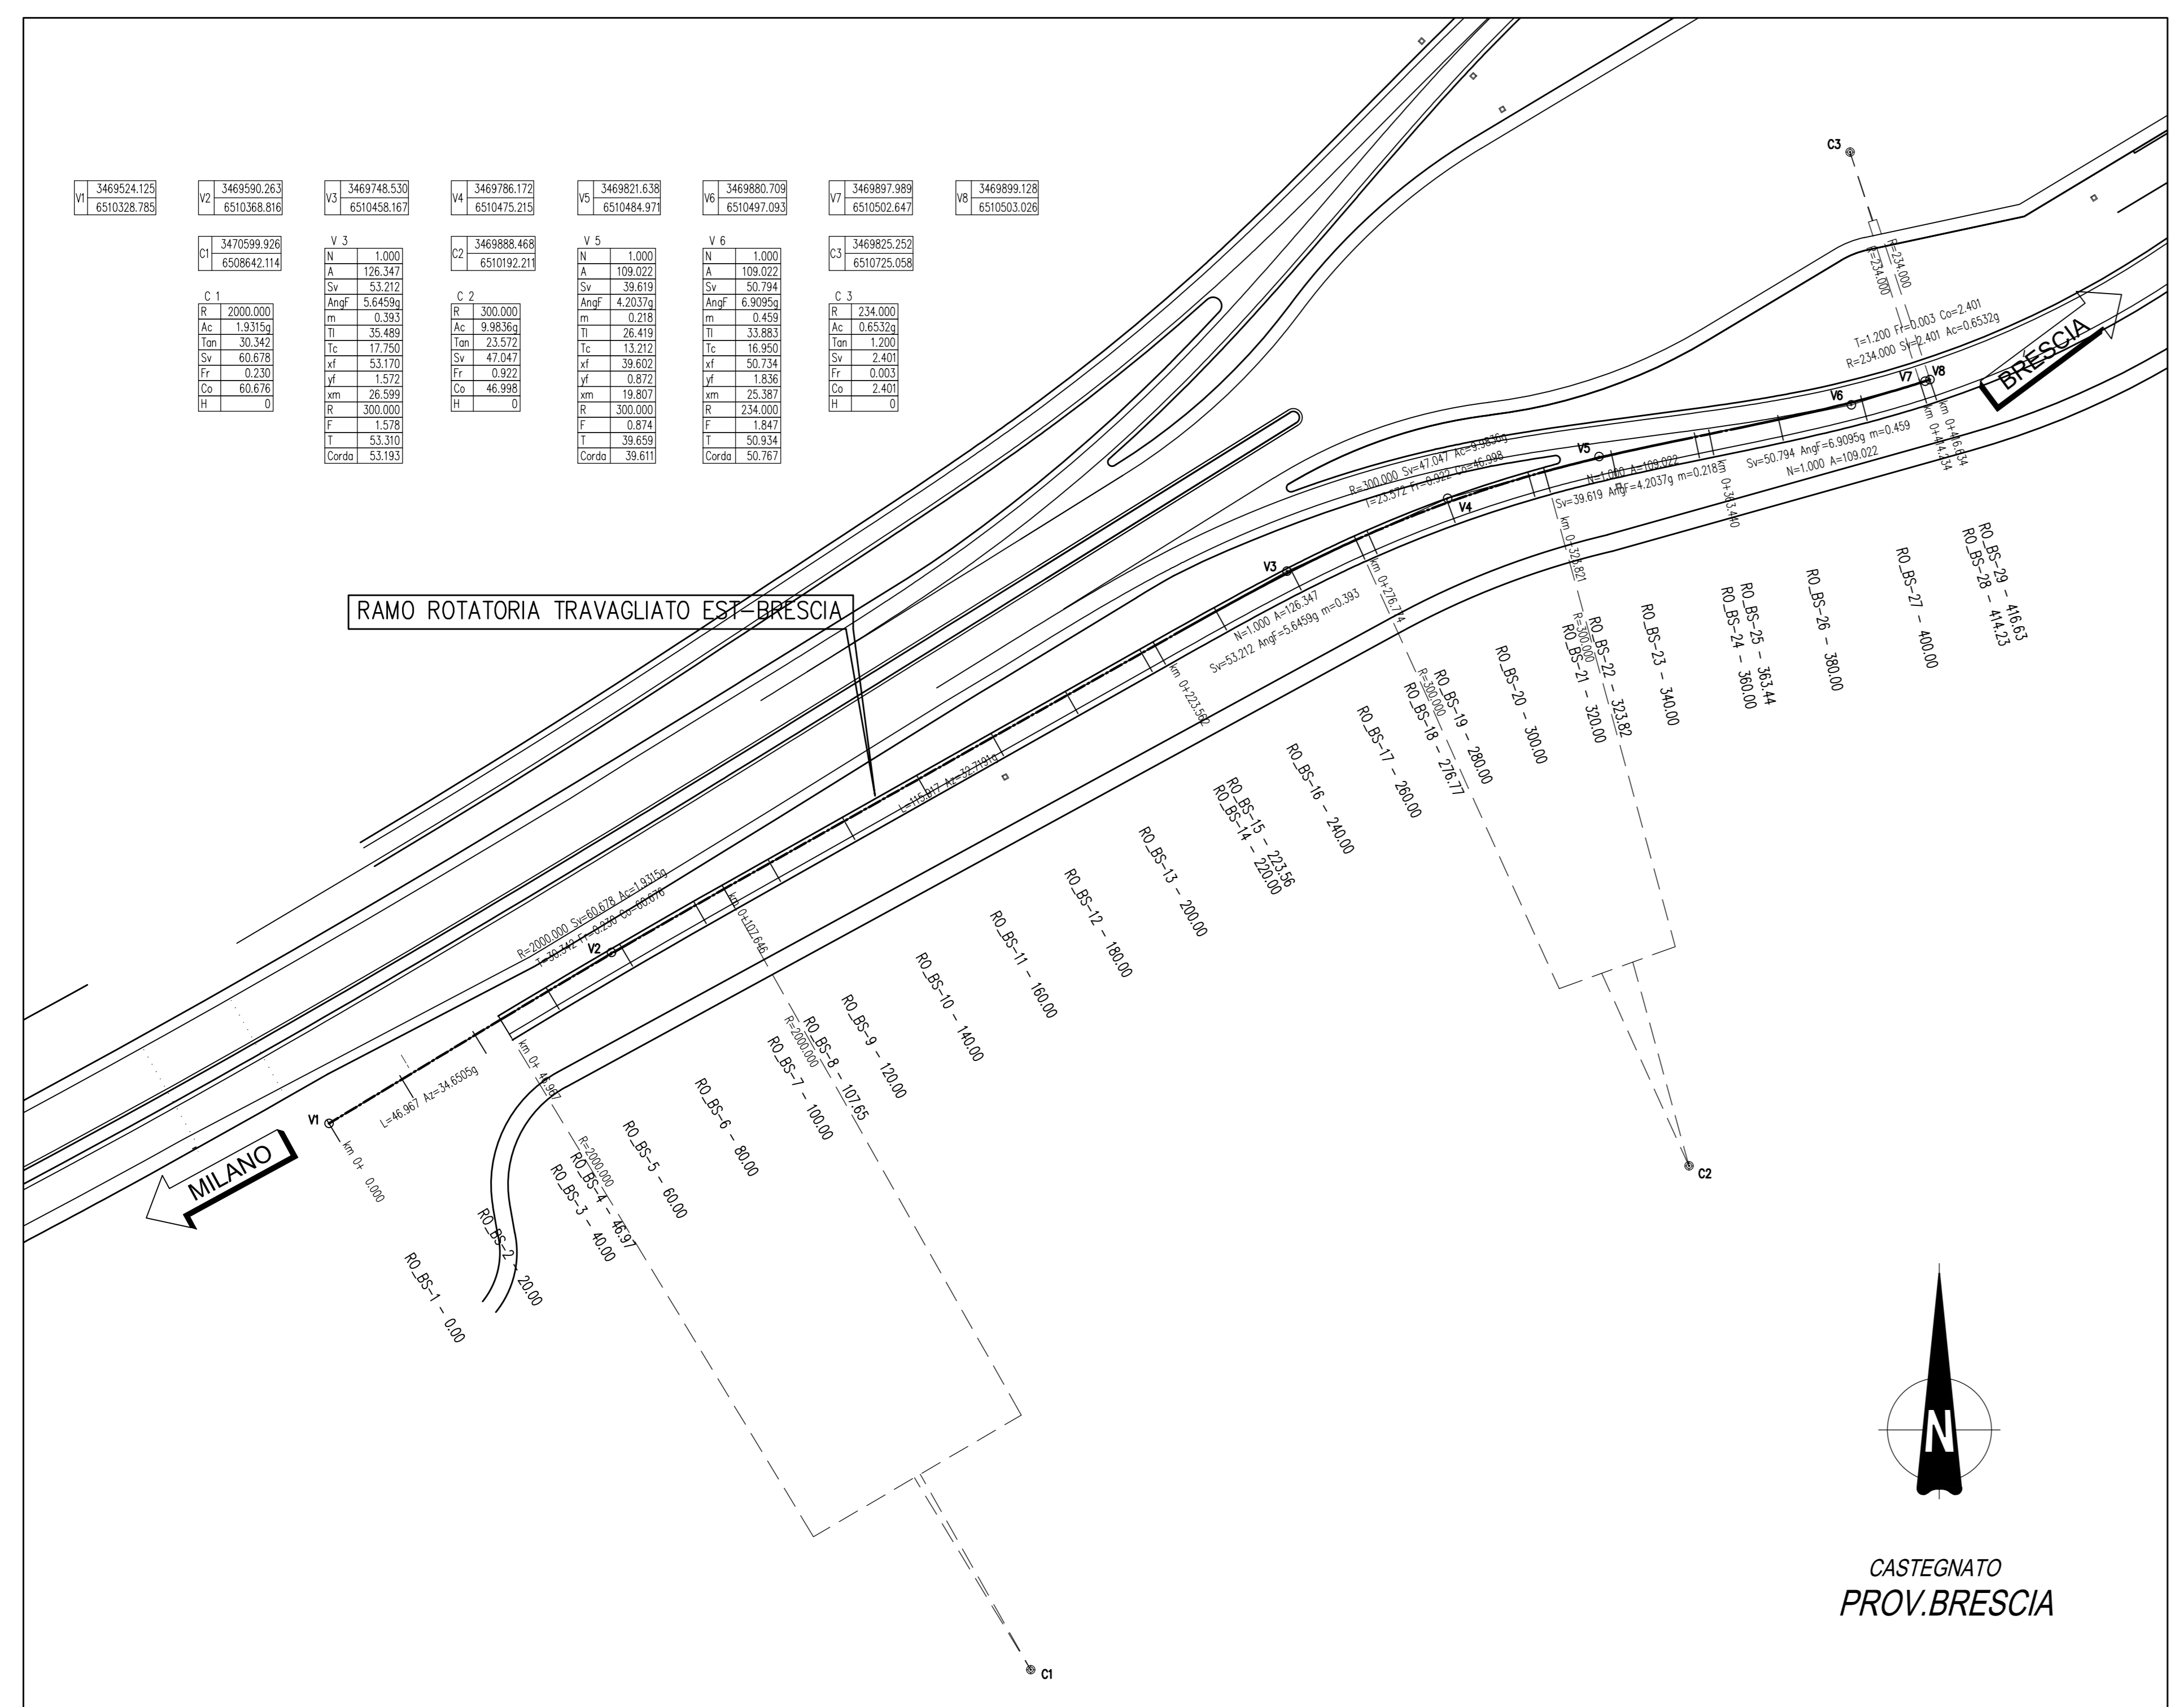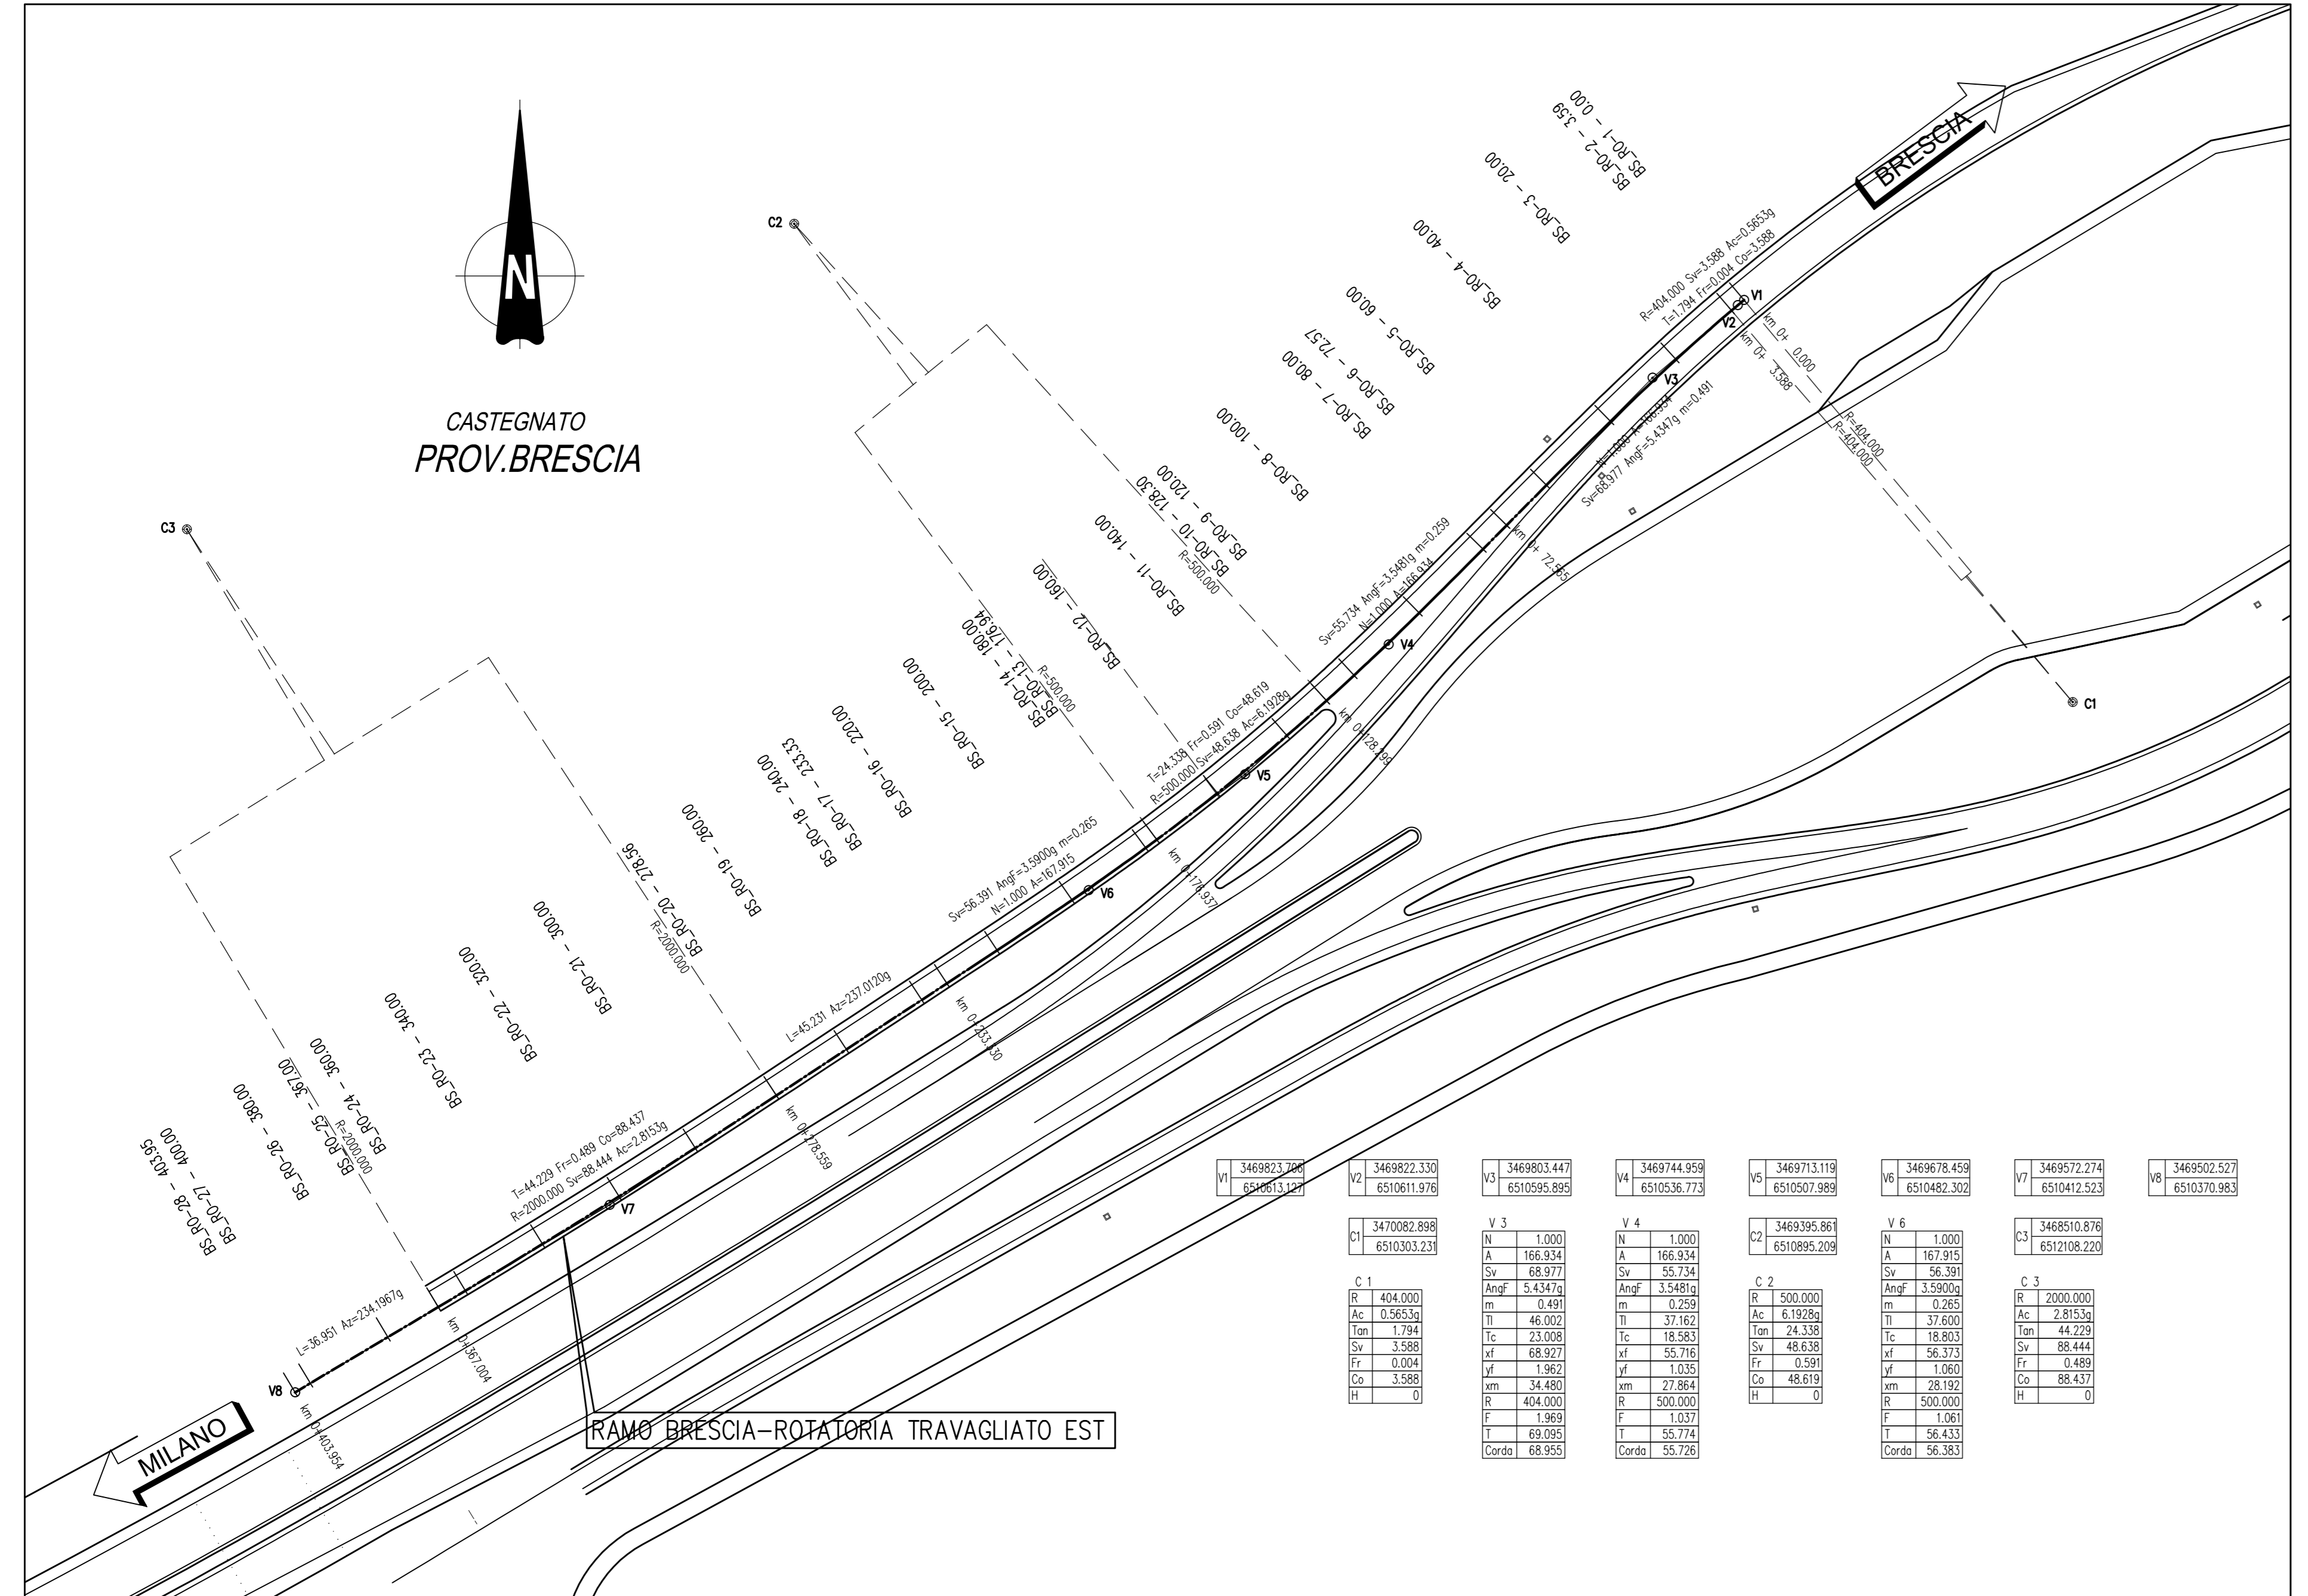

CONCEDENTE: CONCESSIONI AUTOSTRADALI LOMBARDE

CONCESSIONARIA: BREBEMI SPA

CUP E31809000390007

COLLEGAMENTO AUTOSTRADALE DI CONNESSIONE TRA LE CITTÀ DI BRESCIA E MILANO

PROCEDURA AUTORIZZATIVA D. LGS 163/2006 DELIBERA C.I.P.E. DI APPROVAZIONE DEL PROGETTO DEFINITIVO N° 42/2009

INTERCONNESSIONE A35-A4 PROGETTO DEFINITIVO

INTERCONNESSIONE A35-A4 DA PROG. 5+060 SVAX2 - ADEGUAMENTO SVINCOLO DI TRAVAGLIATO EST SVA03 RAMI BS-RO E RO-BE. PLANIMETRIA DI TRACCIAMENTO

PROGETTAZIONE: **CONSORZIO B.B.M.**

PER IL CONSORZIO: **BBM**

PER IL CONSORZIO: **CONSORZIO B.B.M.**

IL PROGETTA RESPONSABILE: **ING. PIERLUIGI RICCI**

IL VERIFICANTE: **ING. PIERLUIGI RICCI**

VERIFICA: **APPROVATO**

IDENTIFICAZIONE ELABORATO: 60568 04 PL D I1 SV AX2 00 00 009 00 A 00

ELABORAZIONE PROGETTUALE: 1. PROGETTO: **ING. PIERLUIGI RICCI & C. S.p.A.**

REVISIONE: 1. DATA: 10/01/2010

IL CONCEDENTE: CONCESSIONI AUTOSTRADALI LOMBARDE

IL CONCESSIONARIO: **Brebemi SpA**