


DESCRIZIONE	CODICE

NOTE

LEGENDA

CARATTERISTICHE DEI MATERIALI

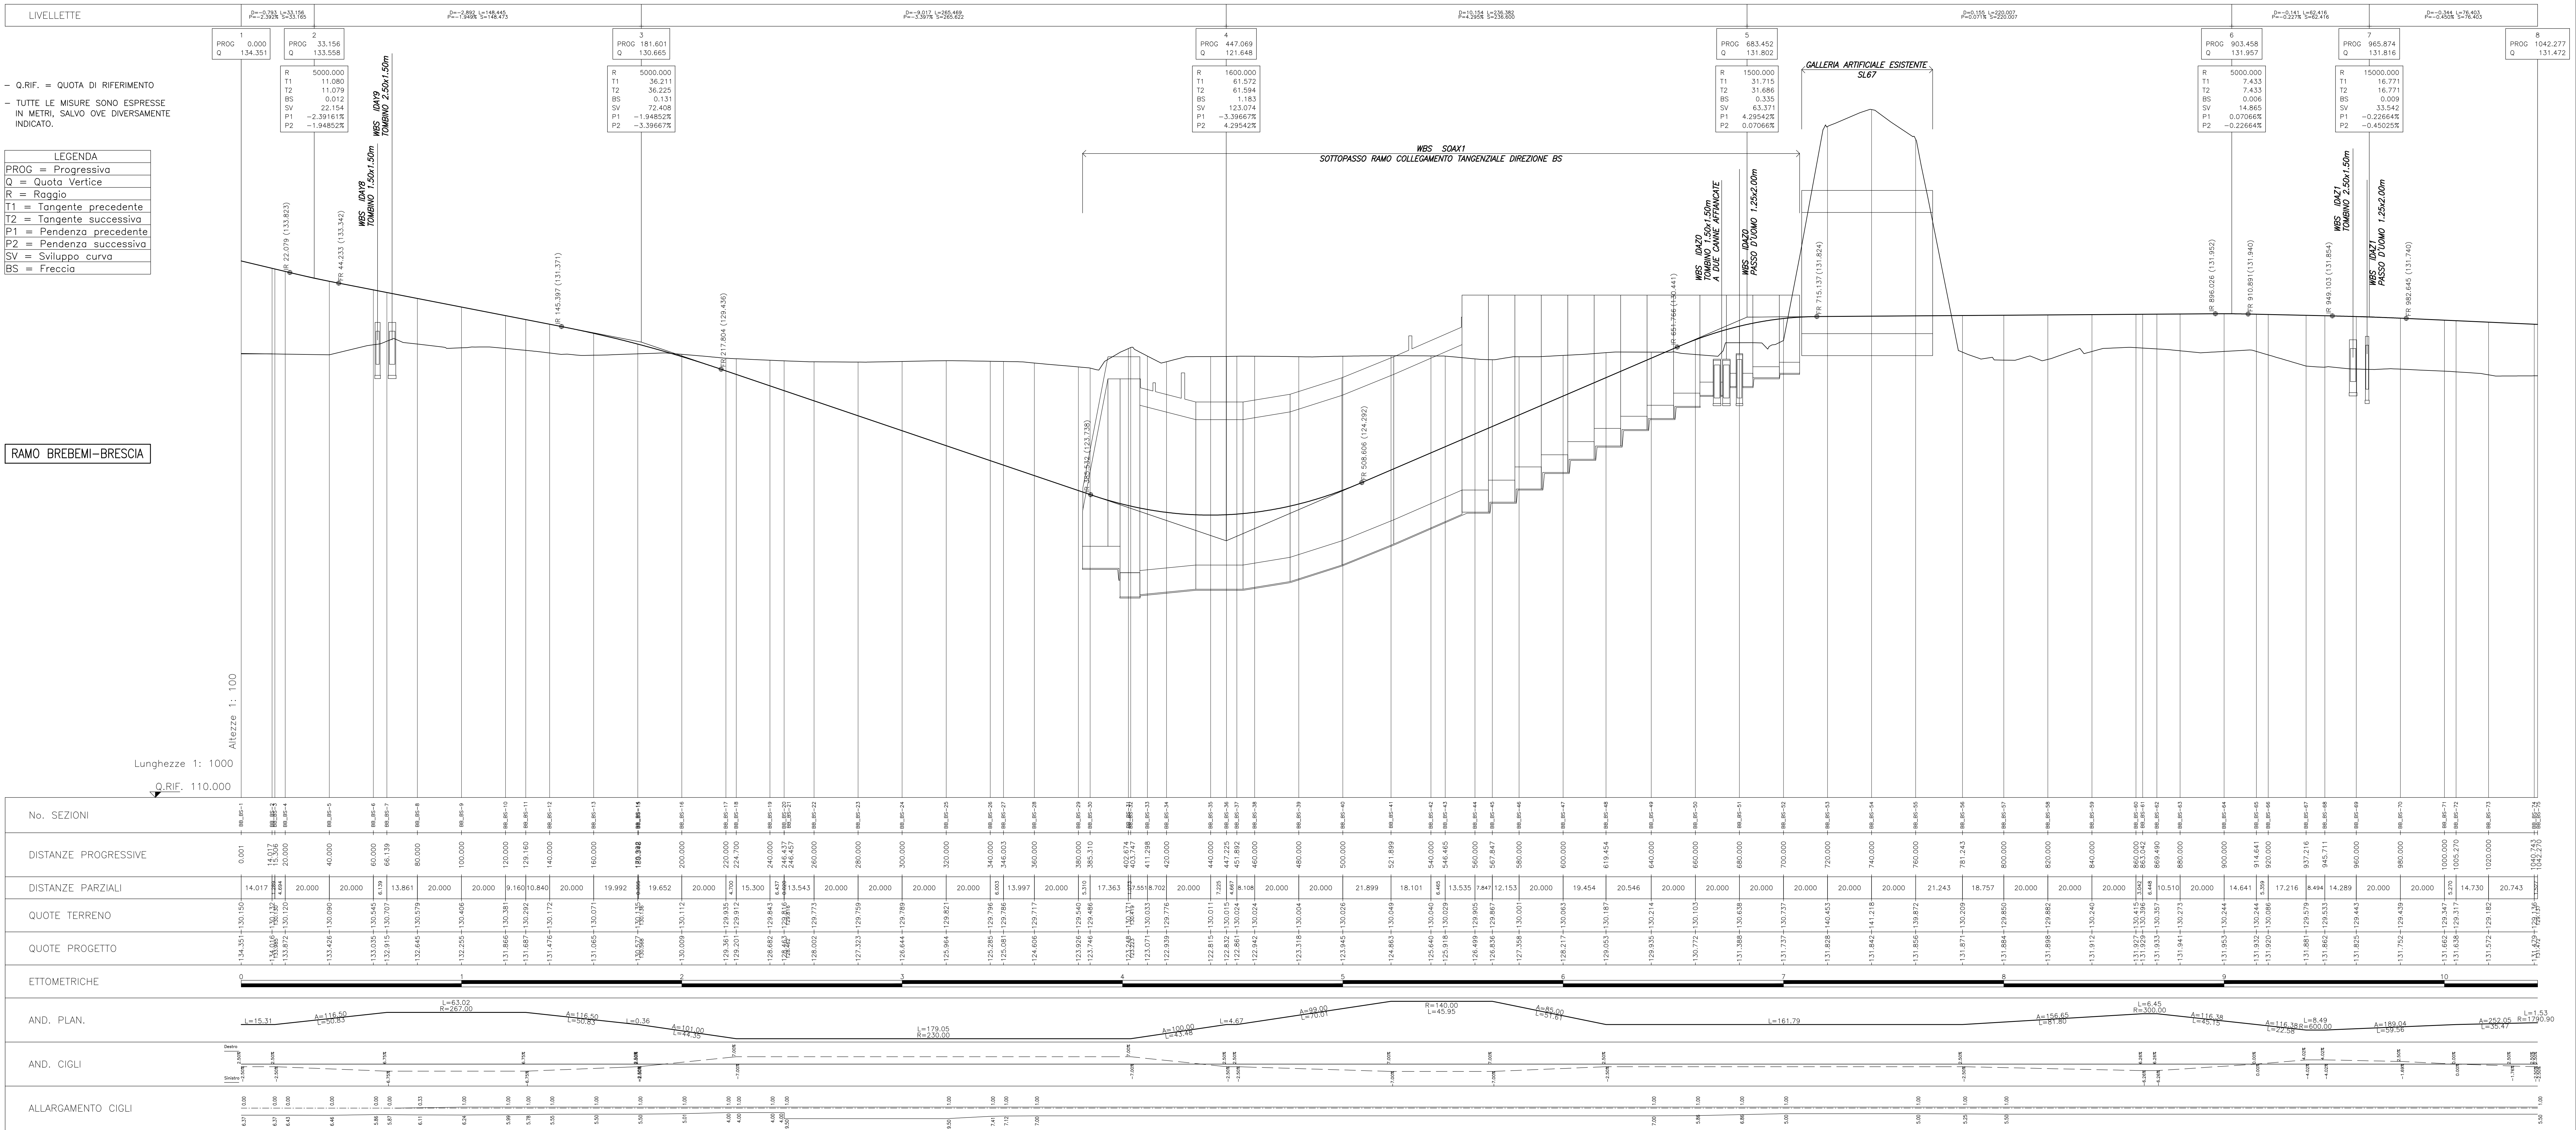

- Q.RIF. = QUOTA DI RIFERIMENTO
- TUTTE LE MISURE SONO ESPRESSE IN METRI, SALVO OVE DIVERSAMENTE INDICATO.

RAMO BREBEMI-BRESCIA

CONCEDENTE
CONSSIONI AUTOSTRADALI LOMBARDE

CONCESSIONARIA
BREBEMI SPA

CUP E3180500390007

COLLEGAMENTO AUTOSTRADE DI CONNESSIONE TRA LE CITTÀ DI BRESCIA E MILANO

PROCEDURA AUTORIZZATIVA D. LGS 163/2006
DELIBERA D.I.P.R. DI APPROVAZIONE DEL PROGETTO DEFINITIVO N° 42/2009

INTERCONNESSIONE A35-A4 PROGETTO DEFINITIVO

INTERCONNESSIONE A35-A4 INTERCONNESSIONE A35-A4 DA PROG. 5+060 SVAX2 - ADEGUAMENTO SVINGOLO DI TRAVAGLIATO EST SVAX3 RAMO BB-BS. PROFILO LONGITUDINALE

PROGETTAZIONE: **CONSORZIO B.B.M.**

VERIFICA: **CONSORZIO B.B.M.**

PER IL CONCEDENTE
ING. ROBERTO BERTINI
CONSORZIO B.B.M.

PER IL CONCESSIONARIO
ING. ROBERTO BERTINI
CONSORZIO B.B.M.

ELABORAZIONE PROGETTUALE		REVISIONE	
N.	DATA	N.	DATA

60569

04 | PR | D | I | H | SV | AX2 | 00 | 00 | 004 | 00 | A | 00

MAREO 2013