


DIAGRAMMA DI VISIBILITA'
Scala X 1: 1000.000
Scala Y 1: 2000.000

RAMO BREBEMI-BRESCIA
TRATTO 1/2

LEGENDA

Dva_dx

Da_dx

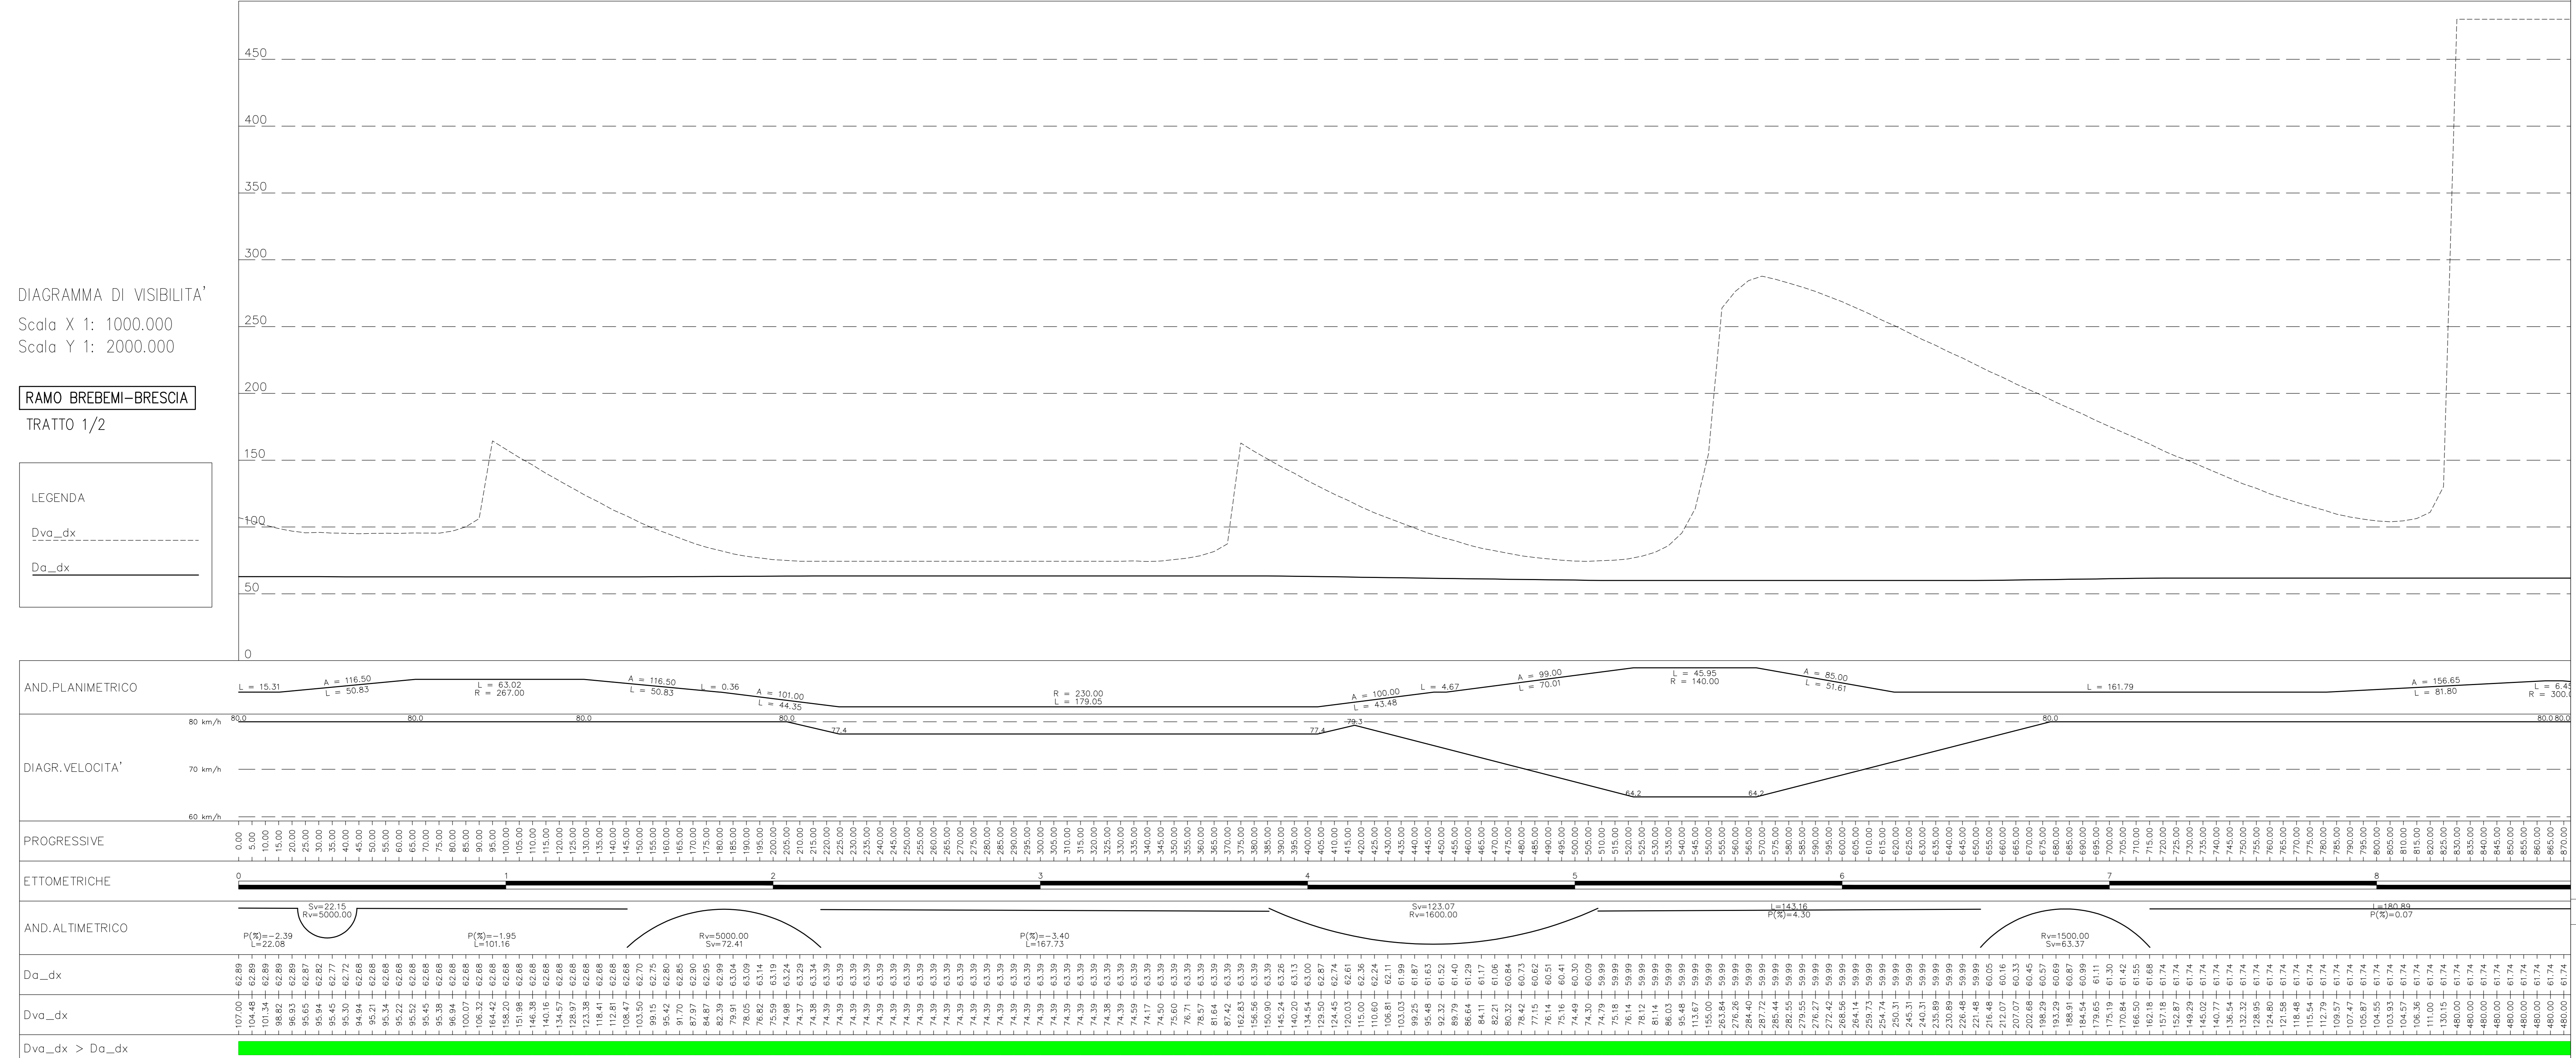

DESCRIZIONE

CODICE

NOTE

LEGENDA

CARATTERISTICHE DEI MATERIALI


DIAGRAMMA DI VISIBILITA'
Scala X 1: 1000.000
Scala Y 1: 2000.000

RAMO BREBEMI-BRESCIA
TRATTO 2/2

LEGENDA

Dva_dx

Da_dx

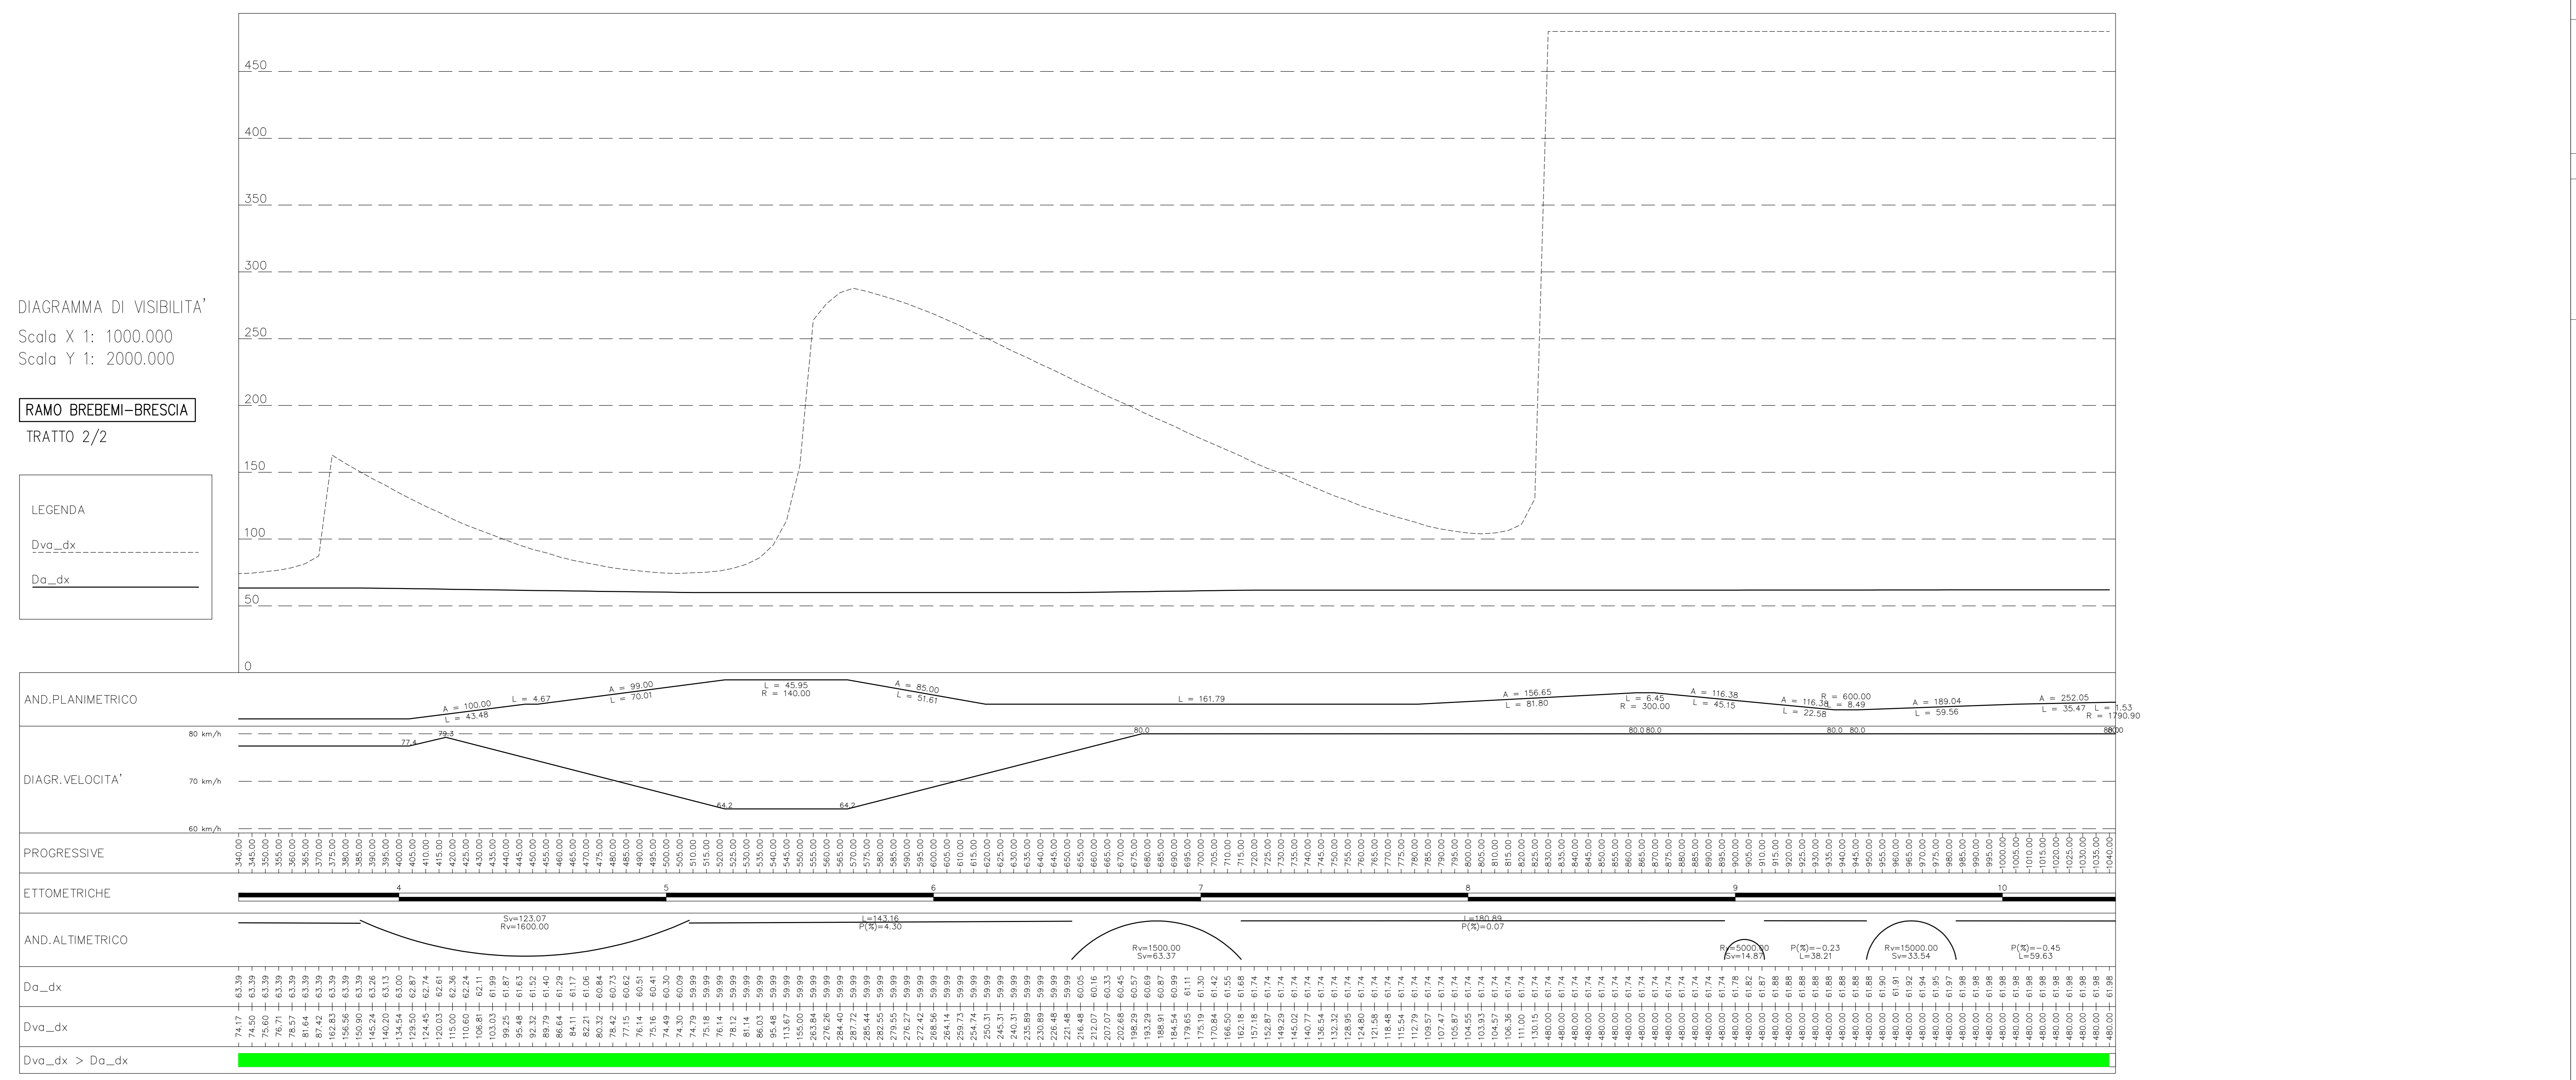

CONCEDENTE
CONCESSIONARIA

CUP E31809000390007

**COLLEGAMENTO AUTOSTRADALE
DI CONNESSIONE TRA LE CITTÀ DI
BRESCIA E MILANO**

PROCEDURA AUTORIZZATIVA D. LGS 163/2006
DELIBERA C.I.P.E. DI APPROVAZIONE DEL PROGETTO DEFINITIVO N° 42/2009

**INTERCONNESSIONE A35-A4
PROGETTO DEFINITIVO**

INTERCONNESSIONE A35-A4
INTERCONNESSIONE A35-A4 DA PRDG. 5+D60
SVAX2 - ADEGUAMENTO SVINCOLO DI TRAVAGLIO EST SVA03
RAMO BB-BB. DIAGRAMMA DI VISIBILITÀ

PROGETTAZIONE:
CONSORZIO B.B.M.

VERIFICA:
PER IL CONSORZIO
CONSORZIO B.B.M.
INGEGNERIA P.R. & S.A.
PER IL CONCESSIONARIO
BREBEMI SPA

IL PROGETTO
INGEGNERIA P.R. & S.A.
PER IL CONCESSIONARIO
BREBEMI SPA

ELABORAZIONE PROGETTUALE

NO.	REV.	DESCRIZIONE	DATA	REDAZIONE	DATA	ESTRINSECATO	DATA	APPROVATO	DATA
1	0	PROGETTO DEFINITIVO							

IL CONCESSIONARIO
BREBEMI SPA