


DIAGRAMMA DI VISIBILITA'  
Scala X 1: 1000.000  
Scala Y 1: 2000.000

RAMO BRESCIA-BREBEMI  
TRATTO 1/2

LEGENDA

Dva\_dx - - - - -

Da\_dx - - - - -

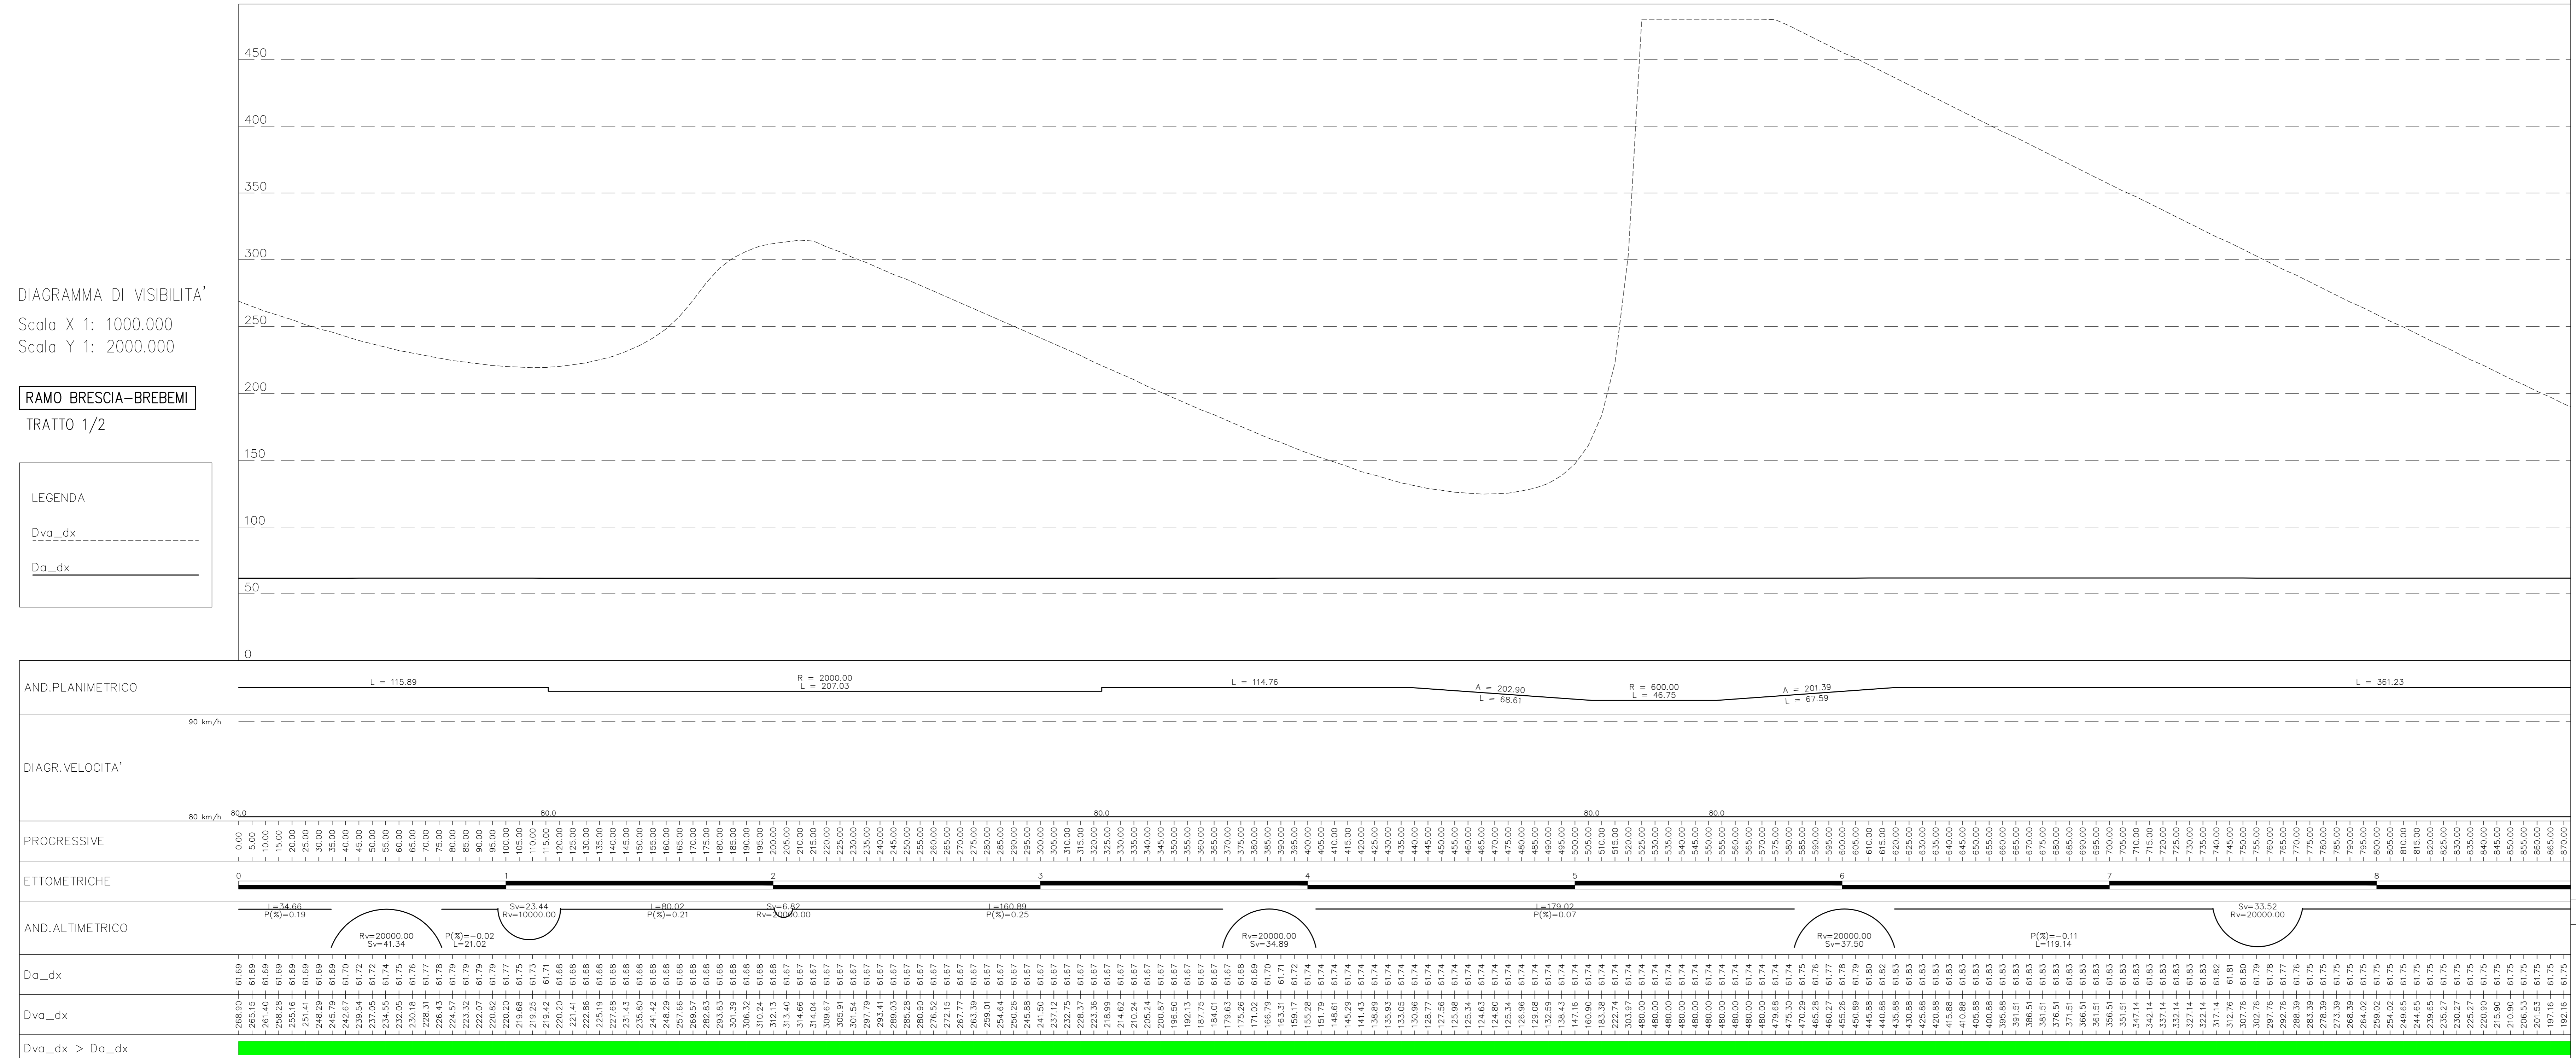

DESCRIZIONE

CODICE

NOTE

LEGENDA

CARATTERISTICHE DEI MATERIALI


DIAGRAMMA DI VISIBILITA'  
Scala X 1: 1000.000  
Scala Y 1: 2000.000

RAMO BRESCIA-BREBEMI  
TRATTO 2/2

LEGENDA

Dva\_dx - - - - -

Da\_dx - - - - -

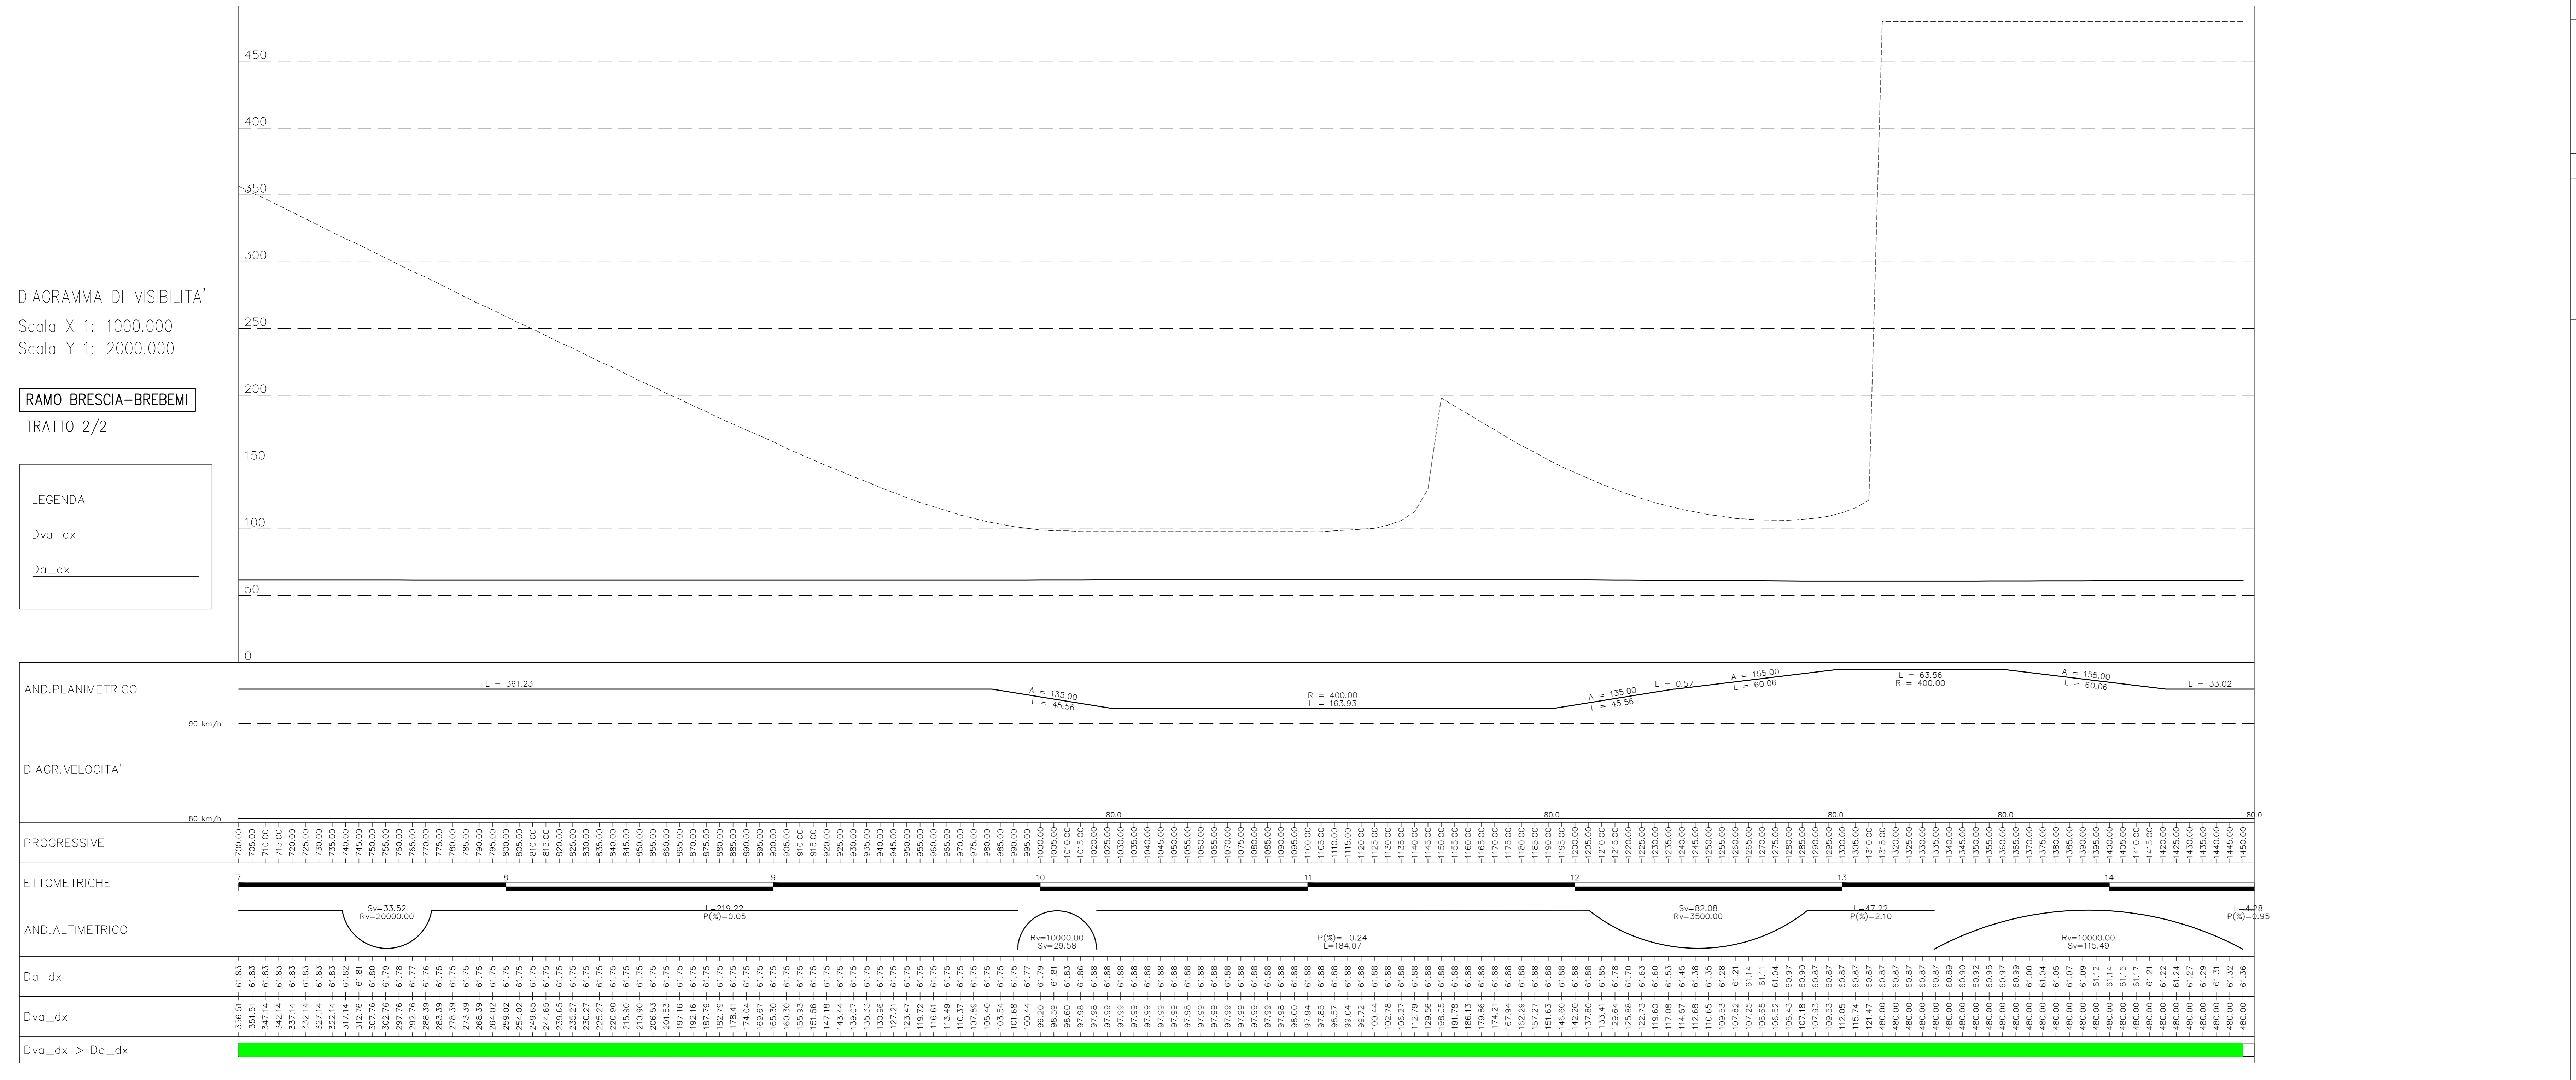

CONCEDENTE  
CONCESSIONARI  
SOCIETA' DI PROGETTO  
BREBEMI SPA

CUP E31B09000390007

**COLLEGAMENTO AUTOSTRADALE  
DI CONNESSIONE TRA LE CITTÀ DI  
BRESCIA E MILANO**

PROCEDEURA AUTORIZZATIVA D. LGS 163/2006  
DELIBERA C.I.P.E. DI APPROVAZIONE DEL PROGETTO DEFINITIVO N° 42/2009

**INTERCONNESSIONE A35-A4  
PROGETTO DEFINITIVO**

INTERCONNESSIONE A35-A4  
INTERCONNESSIONE A35-A4 DA PRDG. 5+060  
SVAX2 - ADEGUAMENTO SVINCOLO DI TRAVAGLIO Est SVA03  
RAMO BS-BB. DIAGRAMMA DI VISIBILITÀ

PROGETTAZIONE:  
CONSORZIO B.B.M.

VERIFICA:  
PER IL CONSORZIO  
AUTOSTRADALE  
BRESCIA-MILANO  
ING. PIERLUIGI  
C. S.p.A.

PER IL CONCEDENTE  
CONCESSIONARI  
CONCESSIONARI  
CONCESSIONARI  
CONCESSIONARI

IL CONCEDENTE  
CONCESSIONARI  
CONCESSIONARI  
CONCESSIONARI

IL CONCESSIONARIO  
CONCESSIONARI  
CONCESSIONARI  
CONCESSIONARI