RAMO BRESCIA–ROTATORIA TRAVAGLIATO EST

DIAGRAMMA DI VISIBILITA'

Scala X 1: 1000.000

Scala Y 1: 2000.000

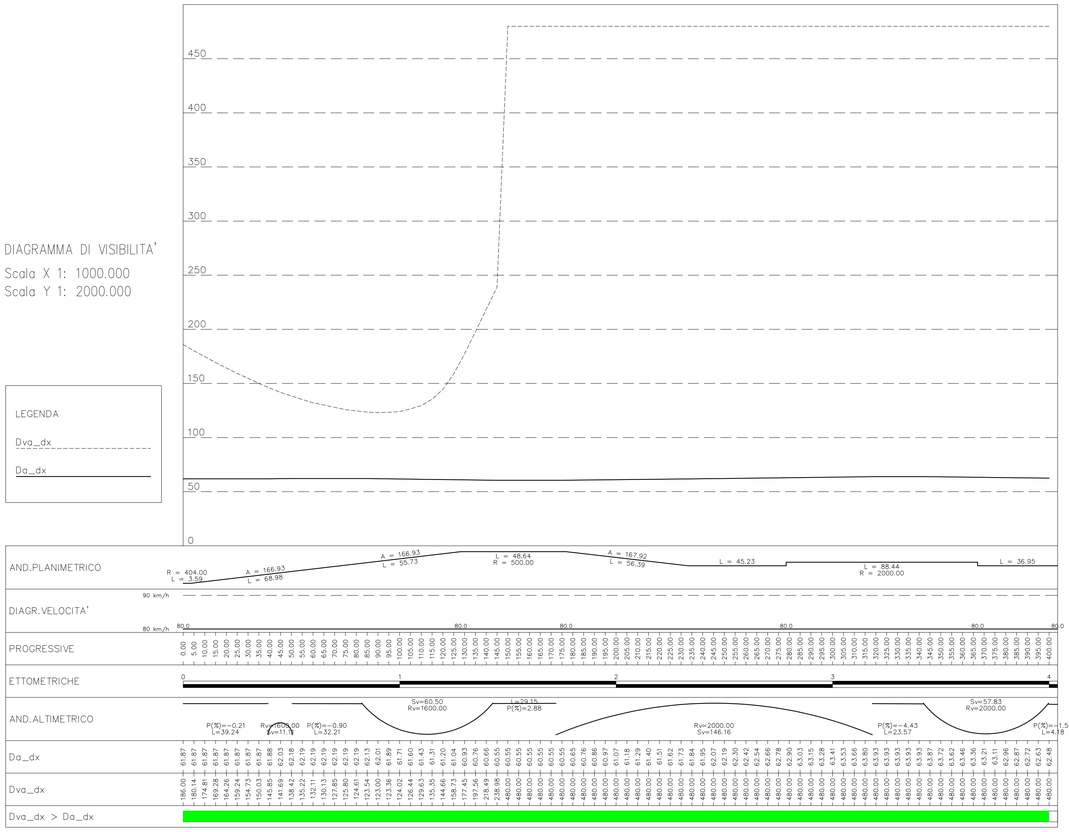

RAMO ROTATORIA TRAVAGLIATO EST–BRESCIA

DIAGRAMMA DI VISIBILITA'

Scala X 1: 1000.000

Scala Y 1: 2000.000

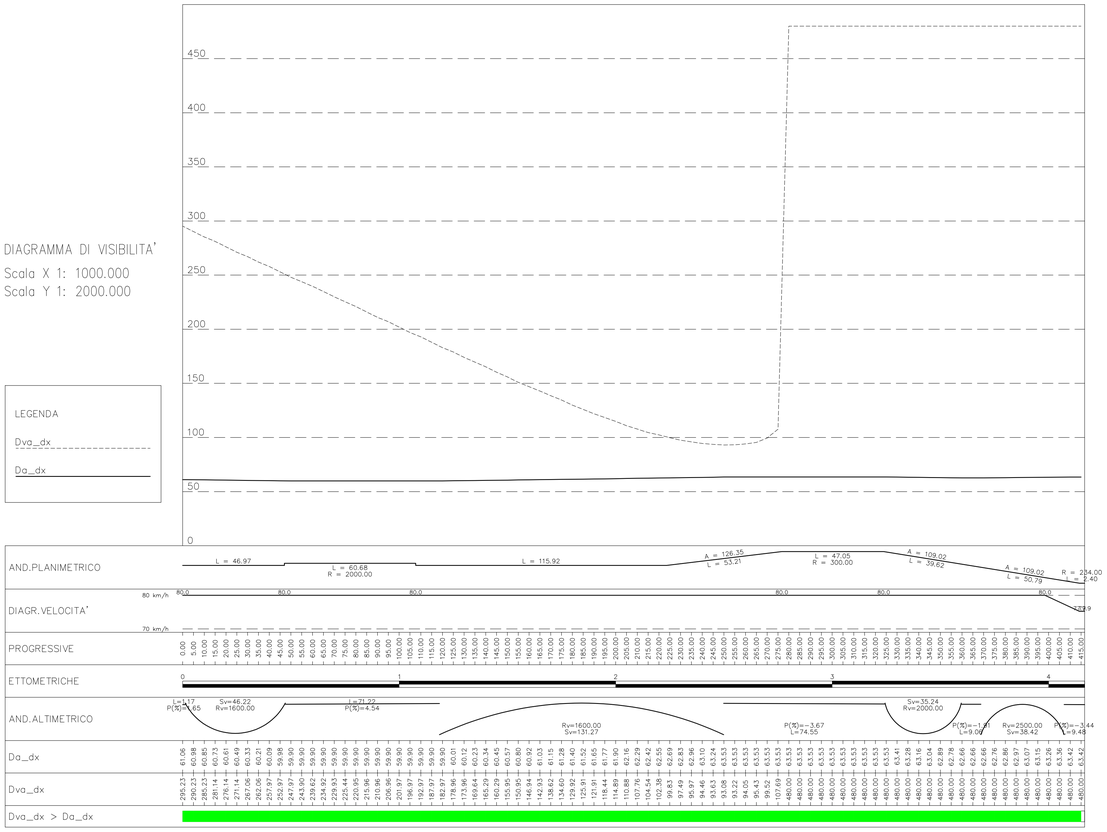

ELABORATI DI RIFERIMENTO

DESCRIZIONE	CODICE

NOTE

LEGENDA

CARATTERISTICHE DEI MATERIALI

CONCEDENTE: CONCESSIONI AUTOSTRADALI LOMBARDE

CONCESSIONARIA: SOCIETÀ DI PROGETTO BREBEMI SPA

CUP E31B05000390007

COLLEGAMENTO AUTOSTRADALE DI CONNESSIONE TRA LE CITTA' DI BRESCIA E MILANO

PROCEDURA AUTORIZZATIVA D. LGS 163/2006
DELIBERA C.I.P.E. DI APPROVAZIONE DEL PROGETTO DEFINITIVO N° 42/2009

INTERCONNESSIONE A35-A4 PROGETTO DEFINITIVO

INTERCONNESSIONE A35-A4

INTERCONNESSIONE A35-A4 DA PROG. 5+060

SVAX2 - ADEGUAMENTO SVINCOLO DI TRAVAGLIATO EST SVA03

RAMI BS-RO E RO-BS. DIAGRAMMA DI VISIBILITÀ

PROGETTAZIONE: CONSORZIO B.B.M.

PER IL CONSORZIO
IL PROGETTISTA RESPONSABILE INTEGRAZIONE PRESTAZIONI SPECIALISTICHE
IMPRESA PIZZAROTTI e C. S.p.A.
Ing. Pietro Rizzuti
Ordine degli Ingegneri di Parma N. 821

PER IL CONSORZIO
IL DIRETTORE TECNICO
IMPRESA PIZZAROTTI e C. S.p.A.
Ing. Pietro Rizzuti
Ordine degli Ingegneri di Potenza N. 631

VERIFICA: APPROVATO SOCI

I.D.	IDENTIFICAZIONE ELABORATO													DATA:
	ANNUL.	TIPO	FASE	VAL.	LOTTO	SPARA	PROG. SPARA	TRATTO	TRATTO	PROGR.	PARTE GRAF.	STATO	REV.	MARZO 2015
60574	04	PR	D	I	I1	SV	AX2	00	00	009	00	A	00	SCALA: 1:1/1000:8000

ELABORAZIONE PROGETTUALE

IL PROGETTISTA
IMPRESA PIZZAROTTI e C. S.p.A.
Ing. Pietro Rizzuti
Ordine degli Ingegneri di Parma N. 821

REVISIONE

N.	REV.	DESCRIZIONE	DATA	REDATTO	DATA	CONTROLLATO	DATA	APPROVATO
4	00	RECEPIMENTO OSSERVAZIONI BREBEMI	10/04/2015	PIACENTINI	10/04/2015	MAZZOLI	10/04/2015	MAZZOLI

IL CONCEDENTE: CONCESSIONI AUTOSTRADALI LOMBARDE

IL CONCESSIONARIO: Società di Progetto Brebemi SpA

IL PRESENTE DOCUMENTO NON POTRÀ ESSERE COPIATO, RIPRODOTTO O ALTRIMENTI PUBBLICATO, IN TUTTO O IN PARTE, SENZA IL CONSENSO SCRITTO DELLA SAP BREBEMI S.P.A.. SON VIETATI NON AUTORIZZATI SIAF. POTRÀ ESSERE A NORMA DI LEGGE.
THIS DOCUMENT MAY NOT BE COPIED, REPRODUCED OR PUBLISHED, EITHER IN PART OR IN ITS ENTIRETY, WITHOUT THE WRITTEN PERMISSION OF SAP BREBEMI S.P.A.. UNAUTHORIZED USE WILL BE PROSECUTED BY LAW.