
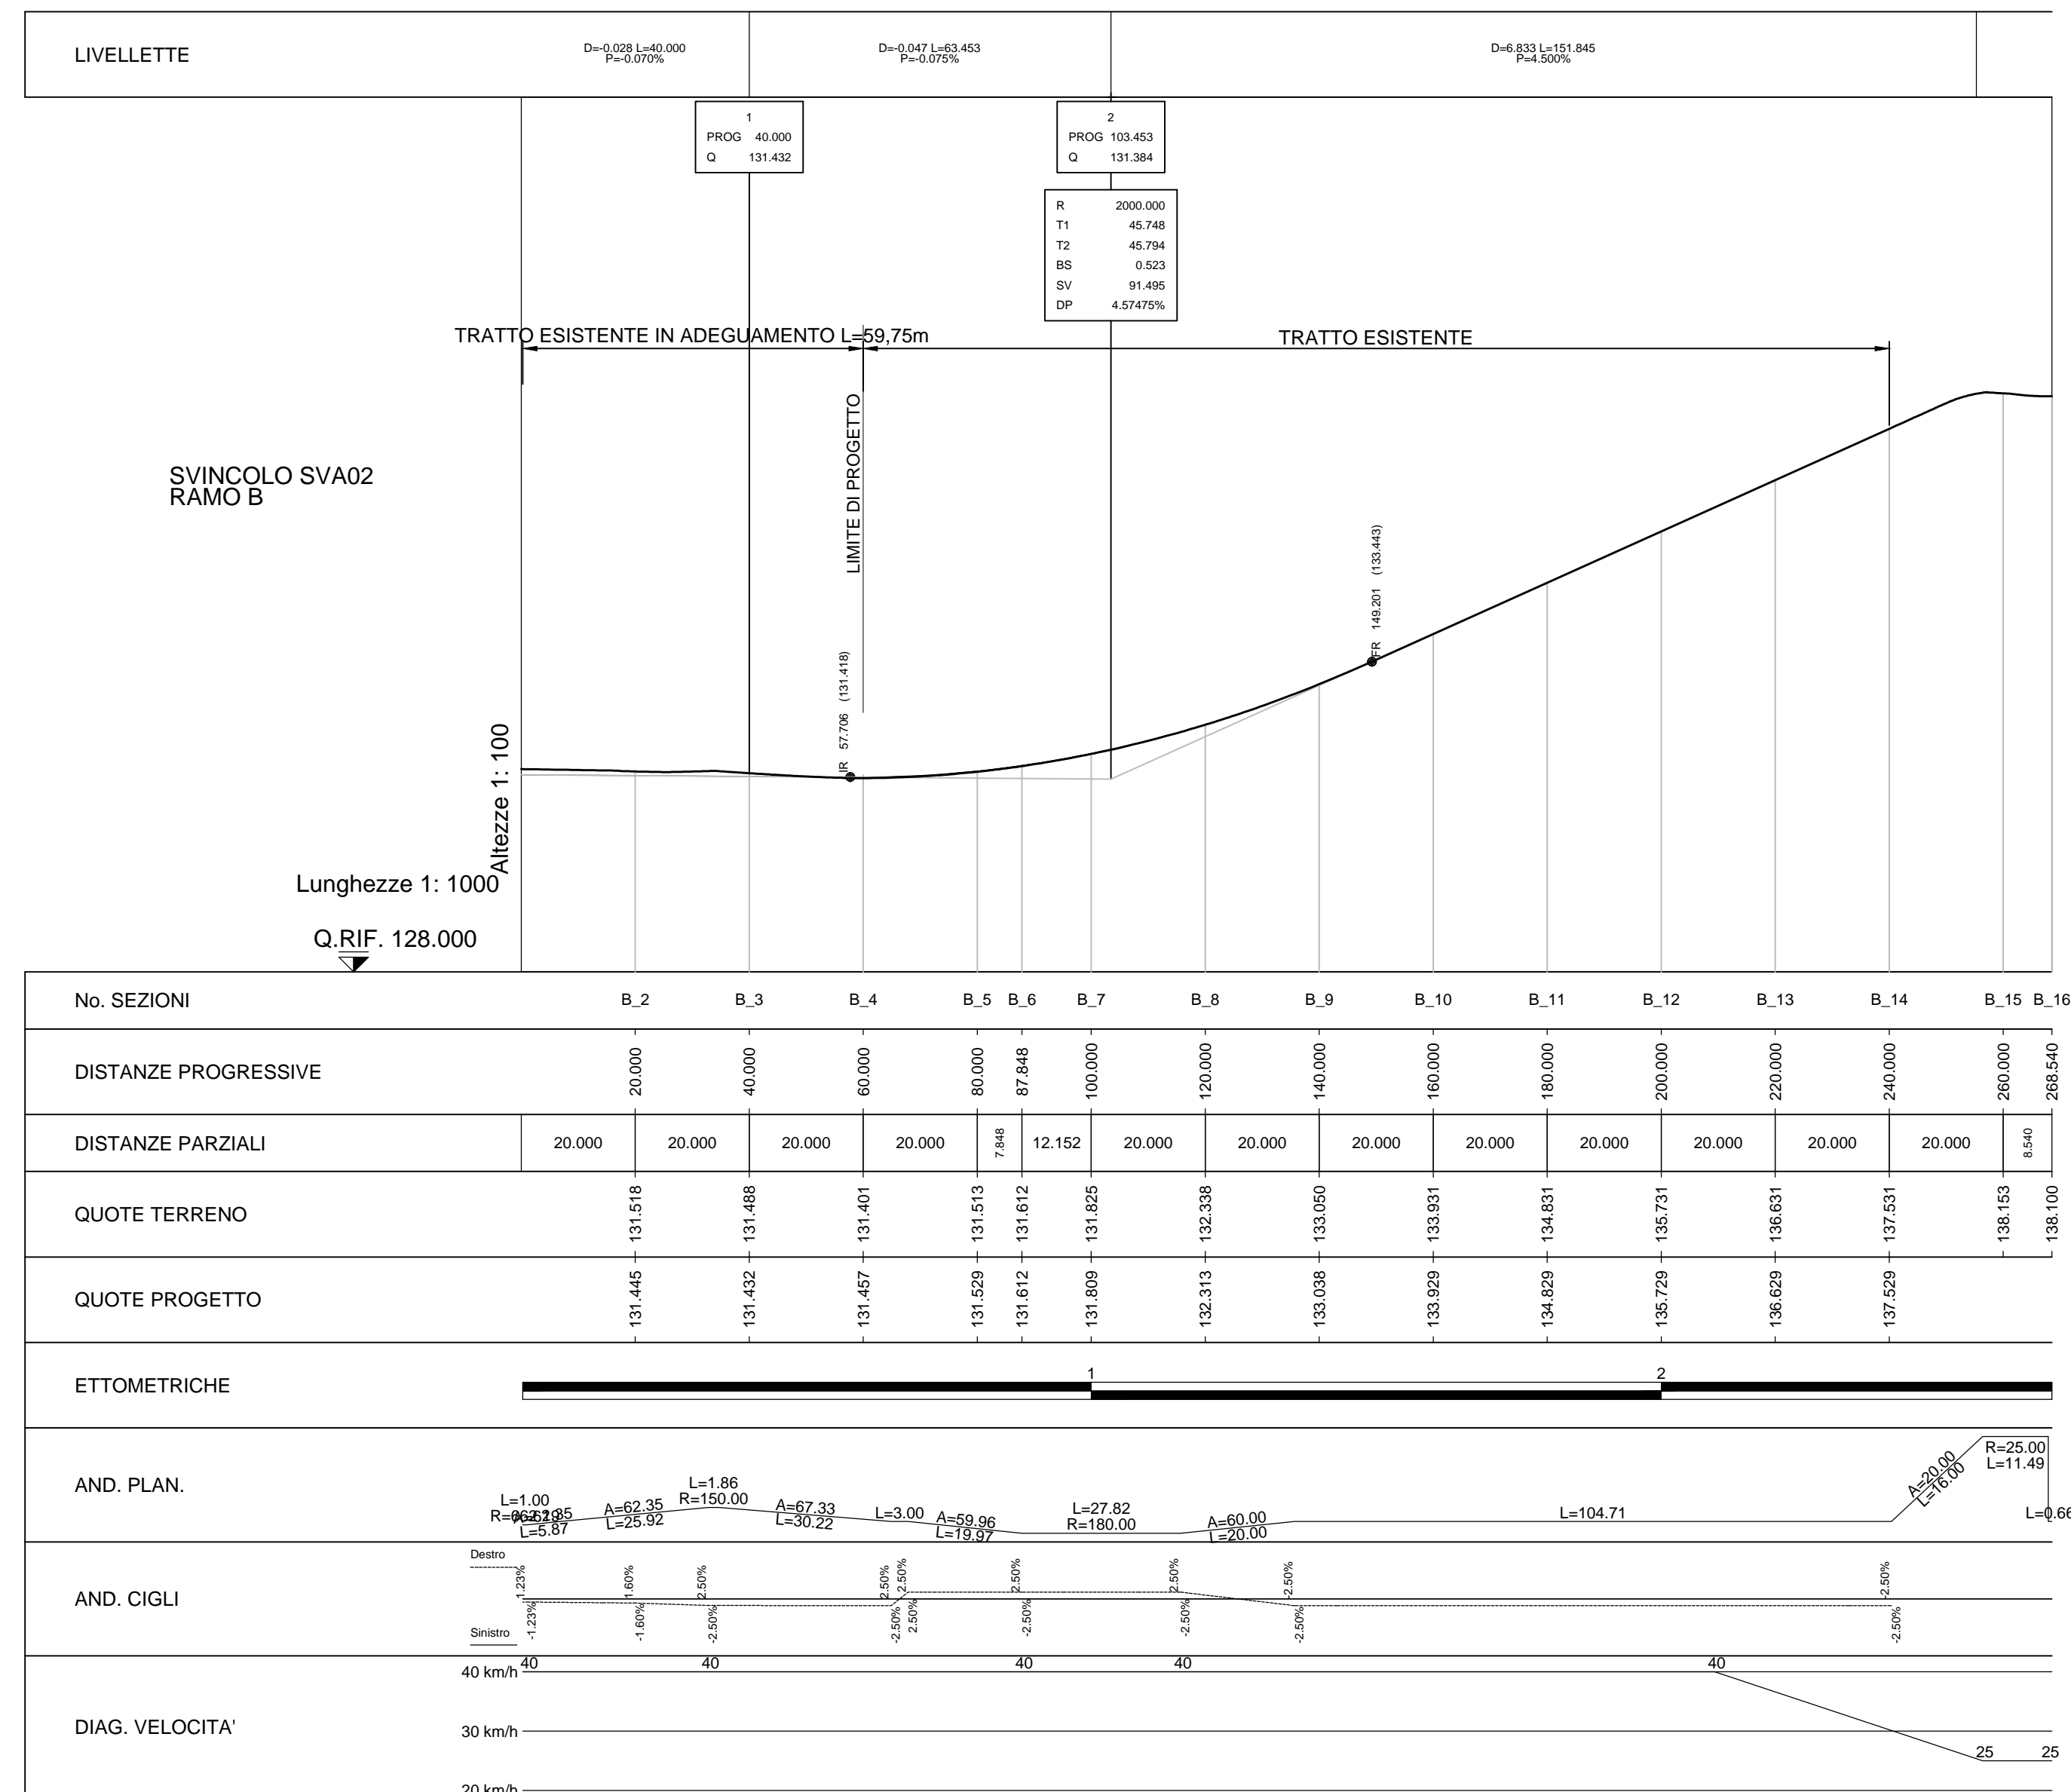


SVINCOLO TRAVAGLIATO OVEST
PIANTA CHIAVE scala 1:5000

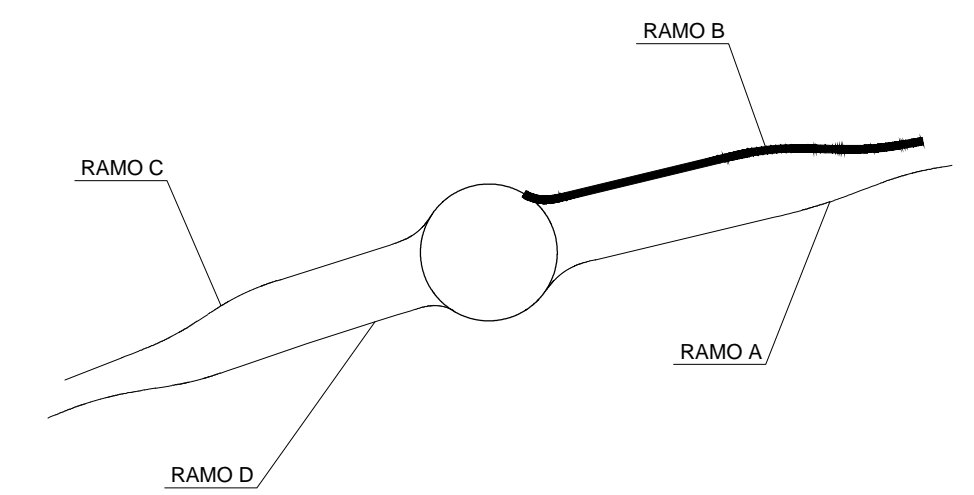

CONCESSIONARI
AUTOSTRADALI
LOMBARDE

SOCIETA' DI PROGETTO
BREBEMI SPA

CUP E31B05000390007

COLLEGAMENTO AUTOSTRADALE DI CONNESSIONE TRA LE CITTÀ DI BRESCIA E MILANO

PROCEDURA AUTORIZZATIVA D. LGS 163/2006
DELIBERA C.I.P.E. DI APPROVAZIONE DEL PROGETTO DEFINITIVO N° 42/2009

INTERCONNESSIONE A35-A4 PROGETTO DEFINITIVO

INTERCONNESSIONE A35/A4 SVAX3 - ADEGUAMENTO SVINCOLO DI TRAVAGLIATO OVEST SVAD02

PROFILO LONGITUDINALE RAMO B

PROGETTAZIONE:

PER IL CONSORZIO
IL PROGETTISTA RESPONSABILE INTEGRAZIONE PRESTAZIONI SPECIALISTICHE
IMPRESA PIZZAROTTI e C. S.p.A.
Dott. Ing. Pietro Mazzoli
Ordine degli Ingegneri di Parma N. 821

VERIFICA:

PER IL CONSORZIO
IL DIRETTORE TECNICO
IMPRESA PIZZAROTTI e C. S.p.A.
Dott. Ing. Stefano "Bibi" Balzer
Ordine degli Ingegneri di Potenza N. 631

I.D.		IDENTIFICAZIONE ELABORATO										DATA:		
ENTR.	TIPO	FASE	N.A.	LOTTO	OPERA	PROG. OPERA	TRATTO	PARTI	PROG.	PARTI DOC.	STATO	REV.	MARZO 2015	
60117	04	PR	D	I	11	SV	AX3	00	00	002	00	A	00	SCALAI: 1:10000 / 1:500

ELABORAZIONE PROGETTUALE							REVISIONE						
N.	REV.	DESCRIZIONE	DATA	REDATTO	DATA	CONTROLLATO	DATA	APPROVATO	DATA	APPROVATO	DATA	APPROVATO	
A	01	EMISSIONE	04/03/2015	F.M.P.	04/03/2015	P. MAZZOLI	04/03/2015	P. MAZZOLI	04/03/2015	P. MAZZOLI	04/03/2015	P. MAZZOLI	

IL CONCEDENTE

IL CONCESSIONARIO
Società di Progetto

IL PRESENTE DOCUMENTO NON POTRÀ ESSERE COPIATO, RIPRODOTTO O ALTAMENTE PUBBLICATO, IN TUTTO O IN PARTE, SENZA IL CONSENSO SCRITTO DELLA SGP BREBEMI S.P.A. OGNI UTILIZZO NON AUTORIZZATO SARÀ PERSECUITO A NORMA DI LEGGE.
THIS DOCUMENT MAY NOT BE COPIED, REPRODUCED OR PUBLISHED, EITHER IN PART OR IN ITS ENTIRETY, WITHOUT THE WRITTEN PERMISSION OF SGP BREBEMI S.P.A. UNAUTHORIZED USE WILL BE PROSECUTED BY LAW.